
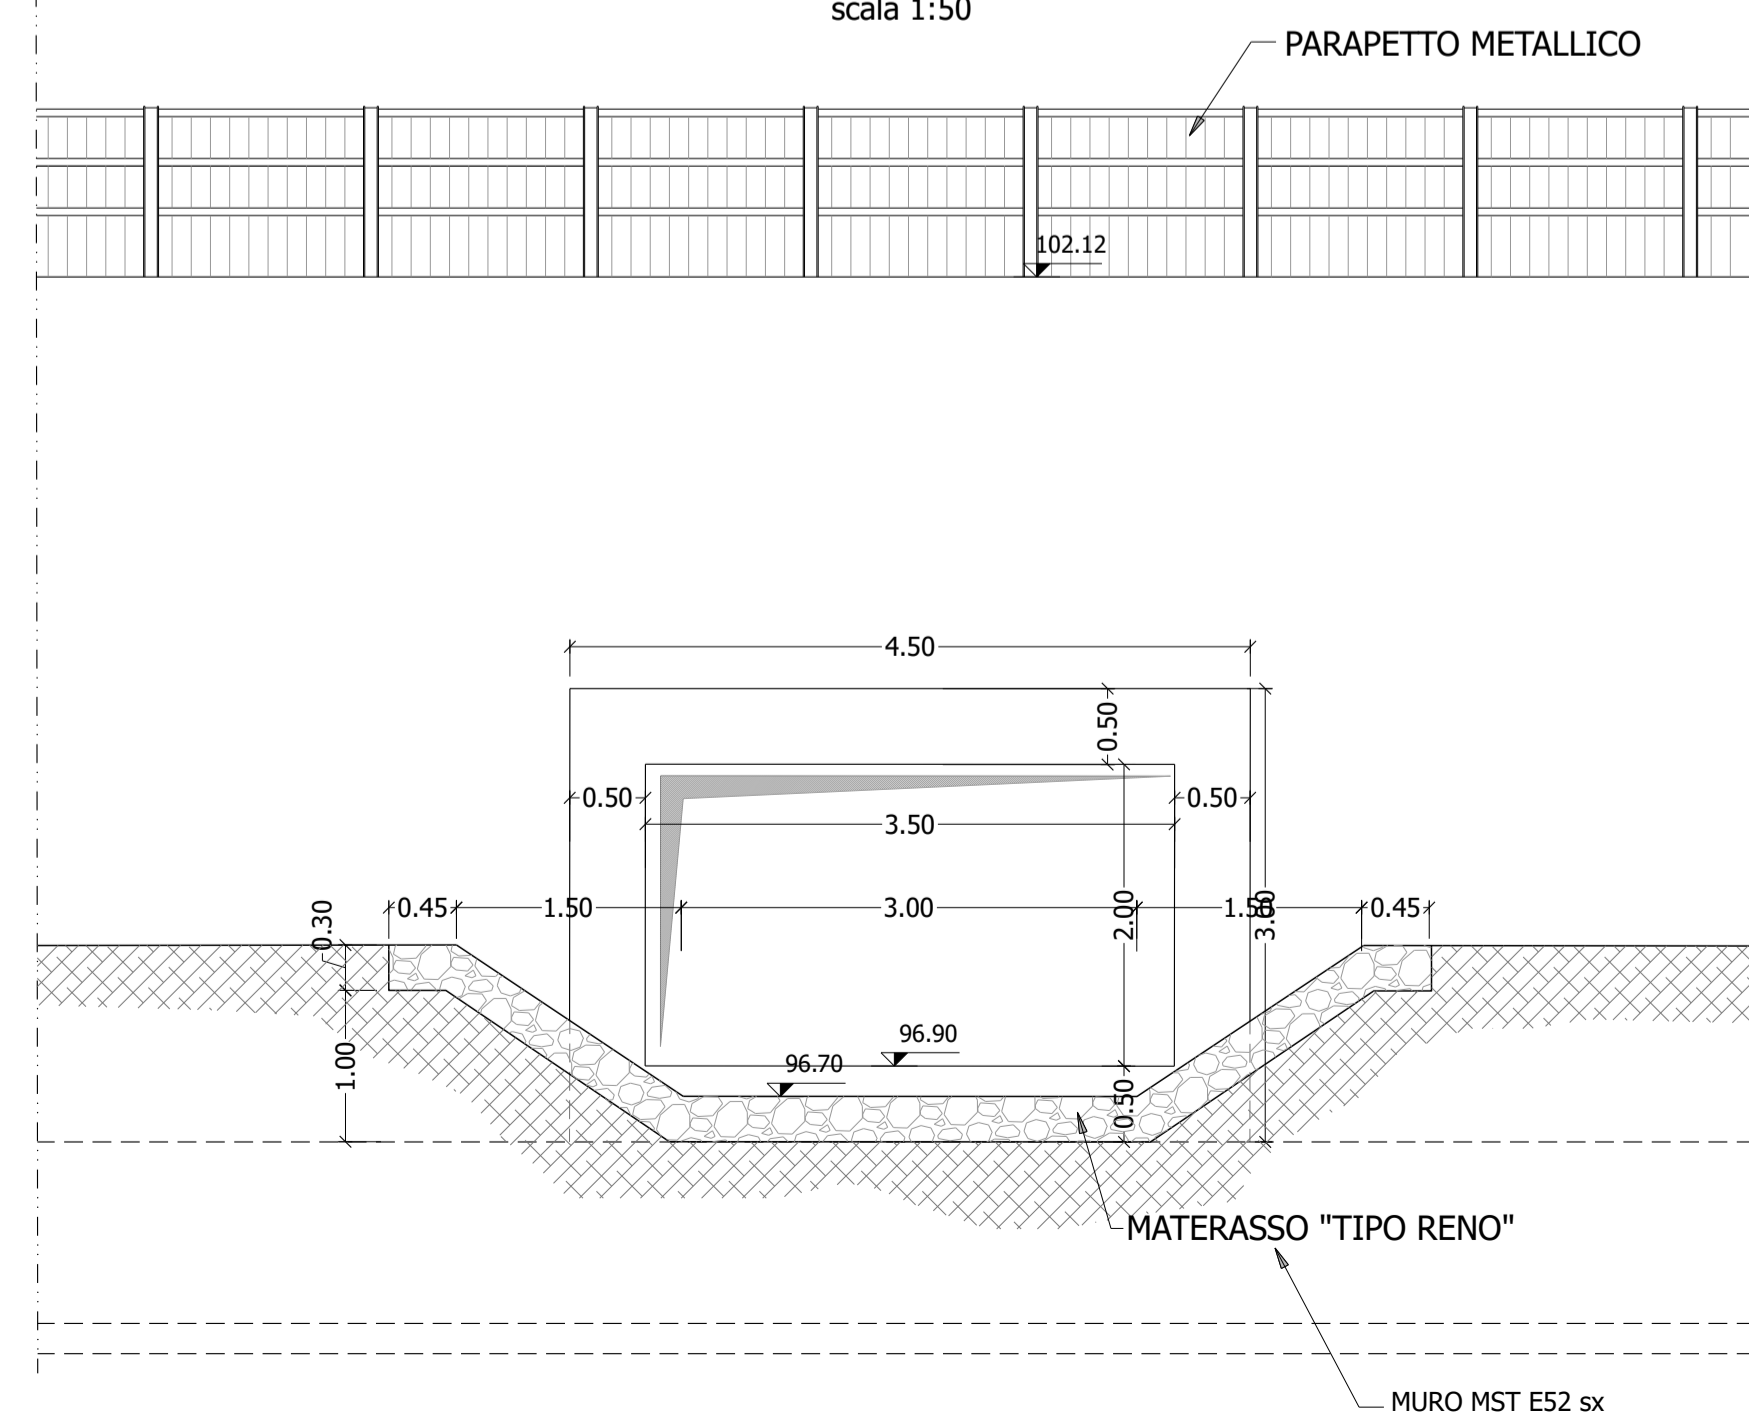


SEZIONE B-B'
scala 1:50

SEZIONE C-C'
scala 1:50

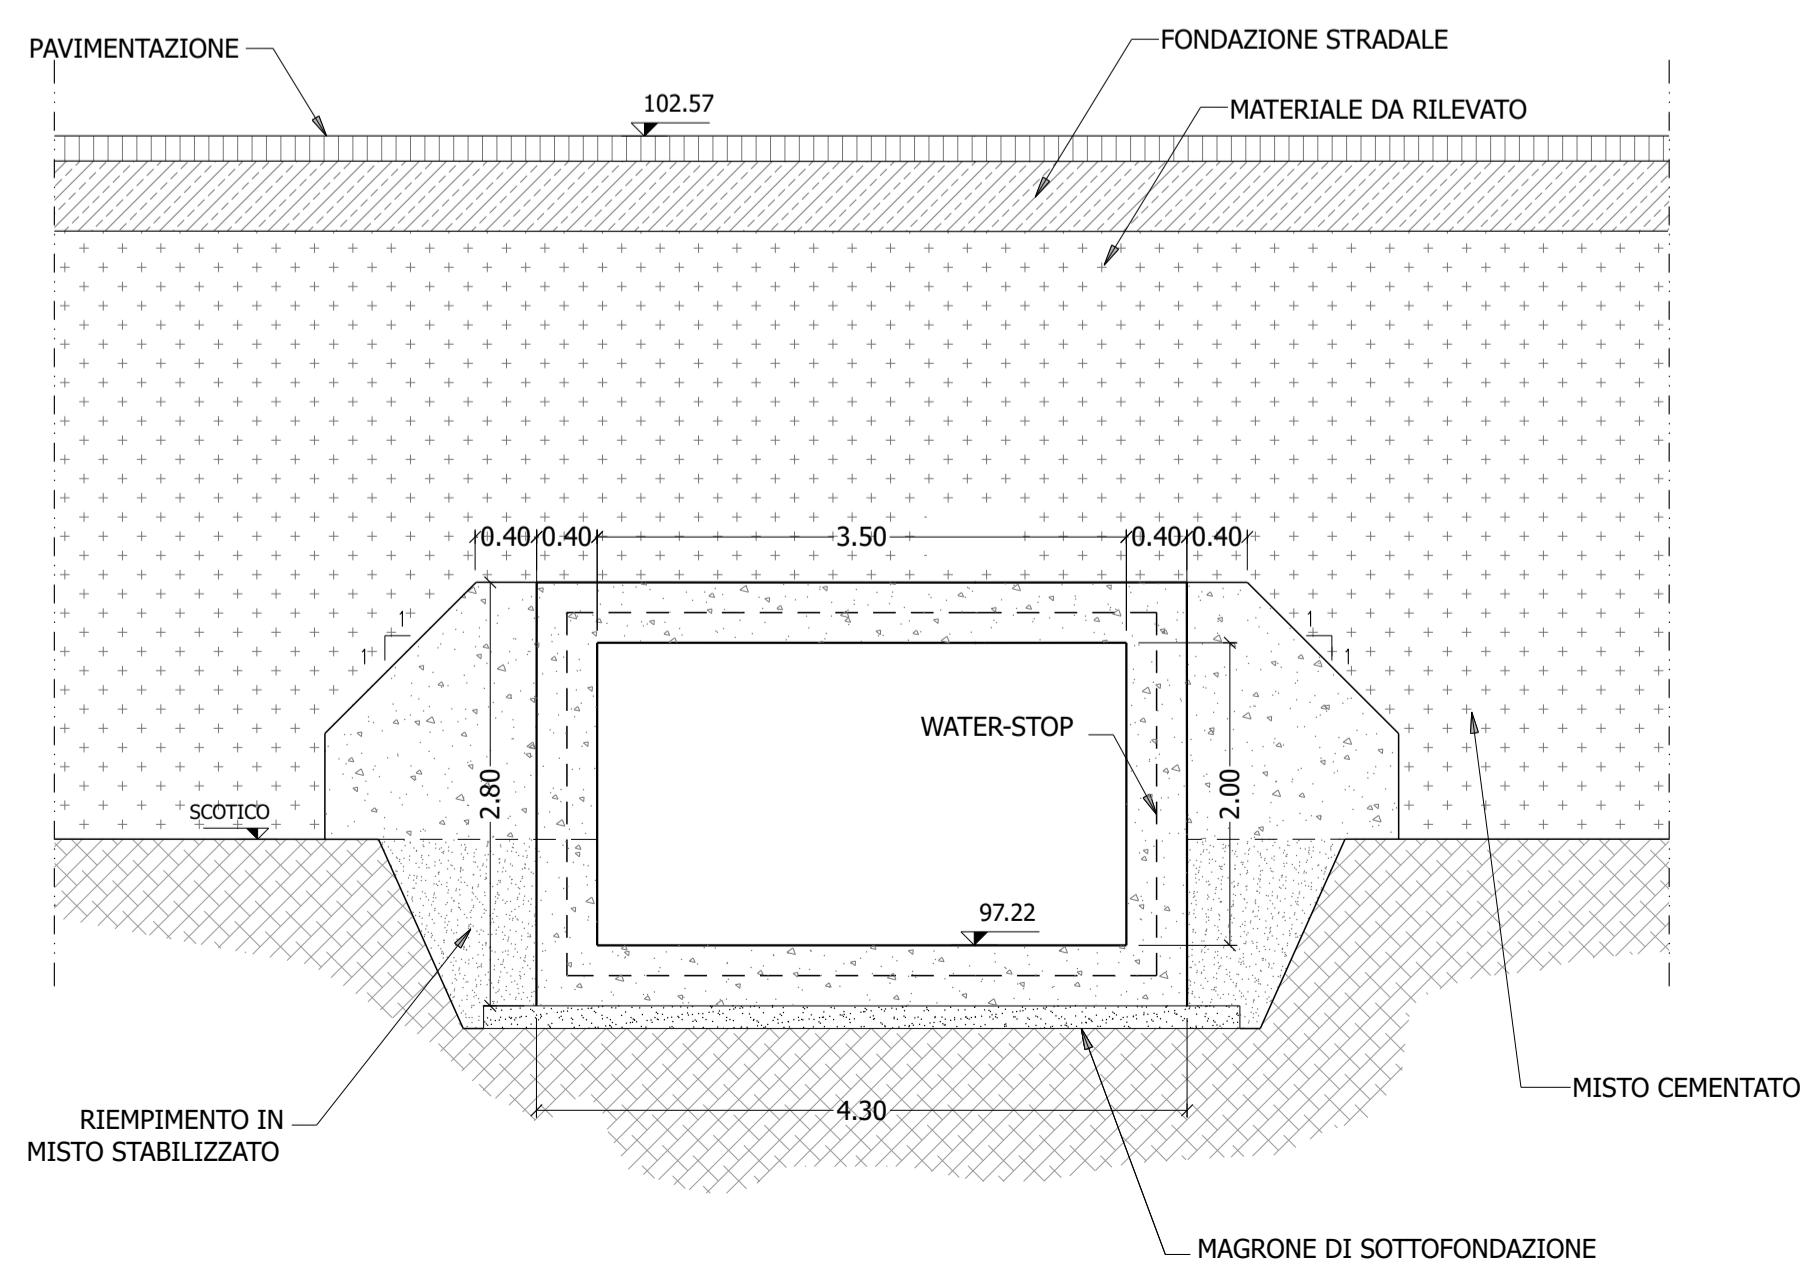

Direzione Tecnica

S.S.121 "Catanesa"
Intervento S.S.121 - Tratto Palermo (A19) - rotonda Bolognetta

PROGETTO DEFINITIVO

COD. UP62

PROGETTAZIONE: **ATI VIA - SERING - VDP - BRENG**

RESPONSABILE DELL'INTEGRAZIONE DELLE PRESTAZIONI SPECIALISTICHE:
Dott. Ing. Giovanni Piazza (Ord. Ing. Prov. Roma A27296)

GRUPPO DI PROGETTAZIONE

PROGETTISTA:
Responsabile Tracciato stradale: Dott. Ing. Massimo Casagrande
(Ord. Ing. Prov. Roma 26031)
Responsabile Strutture: Dott. Ing. Giovanni Piazza
(Ord. Ing. Prov. Roma 27296)
Responsabile Idraulica, Geotecnica e Impianti: Dott. Ing. Francesco Ventura
(Ord. Ing. Prov. Palermo 28722)
Responsabile Ambiente: Dott. Ing. Francesco Ventura
(Ord. Ing. Prov. Roma 14660)

MANDATARIA:

MANDANTE:



GEOLOGO:

Dott. Geol. Enrico Curcuruto (Ord. Geo. Regione Sicilia 966)

COORDINATORE SICUREZZA IN FASE DI PROGETTAZIONE:

Dott. Ing. Matteo Di Girolamo (Ord. Ing. Prov. Roma 15138)

RESPONSABILE SIA:

Dott. Ing. Francesco Ventura (Ord. Ing. Prov. Roma 14660)

VISTO: IL RESPONSABILE DEL PROCEDIMENTO:

Dott. Ing. Luigi Mago

ATTRaversamenti Idraulici
ASSE PRINCIPALE
Pianta e sezioni - TM07 - AS E47 03

CODICE PROGETTO	NOME FILE	REVISIONE	SCALA:
PROGETTO DPUP0062	UP62_P00TM07IDRDIO1_B		
LIV. PROG. ANNO D 23	CODICE ELAB. P00TM07IDRDIO1	B	varie
D			
C			
B	REVISIONE A SEGUITO RIESAME ANAS	NOV. 2023	R. CHIANELLO D. DI LORENZO G. PIAZZA
A	EMISSIONE	FEB. 2023	A. LO PRINZI G. SPECIALE G. PIAZZA
REV.	DESCRIZIONE	DATA	REDATTO VERIFICATO APPROVATO