

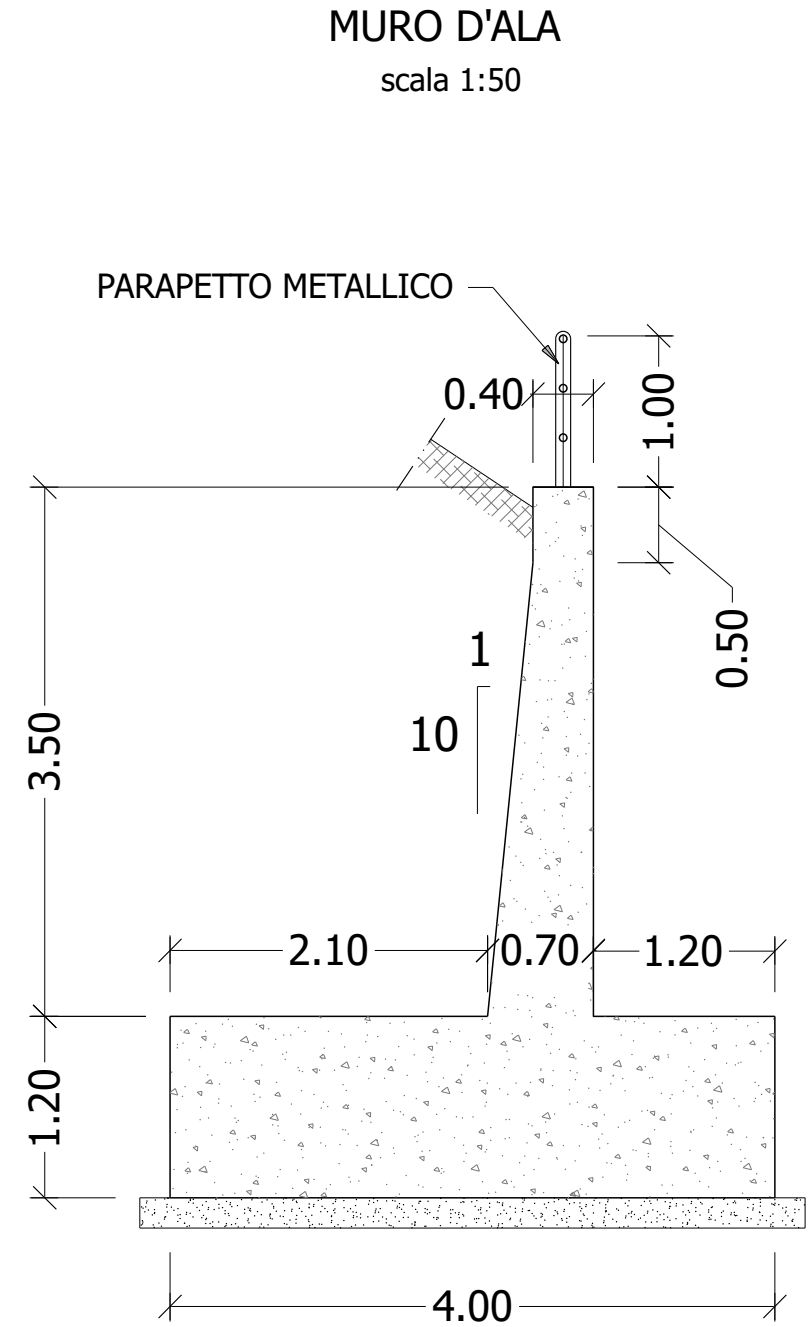
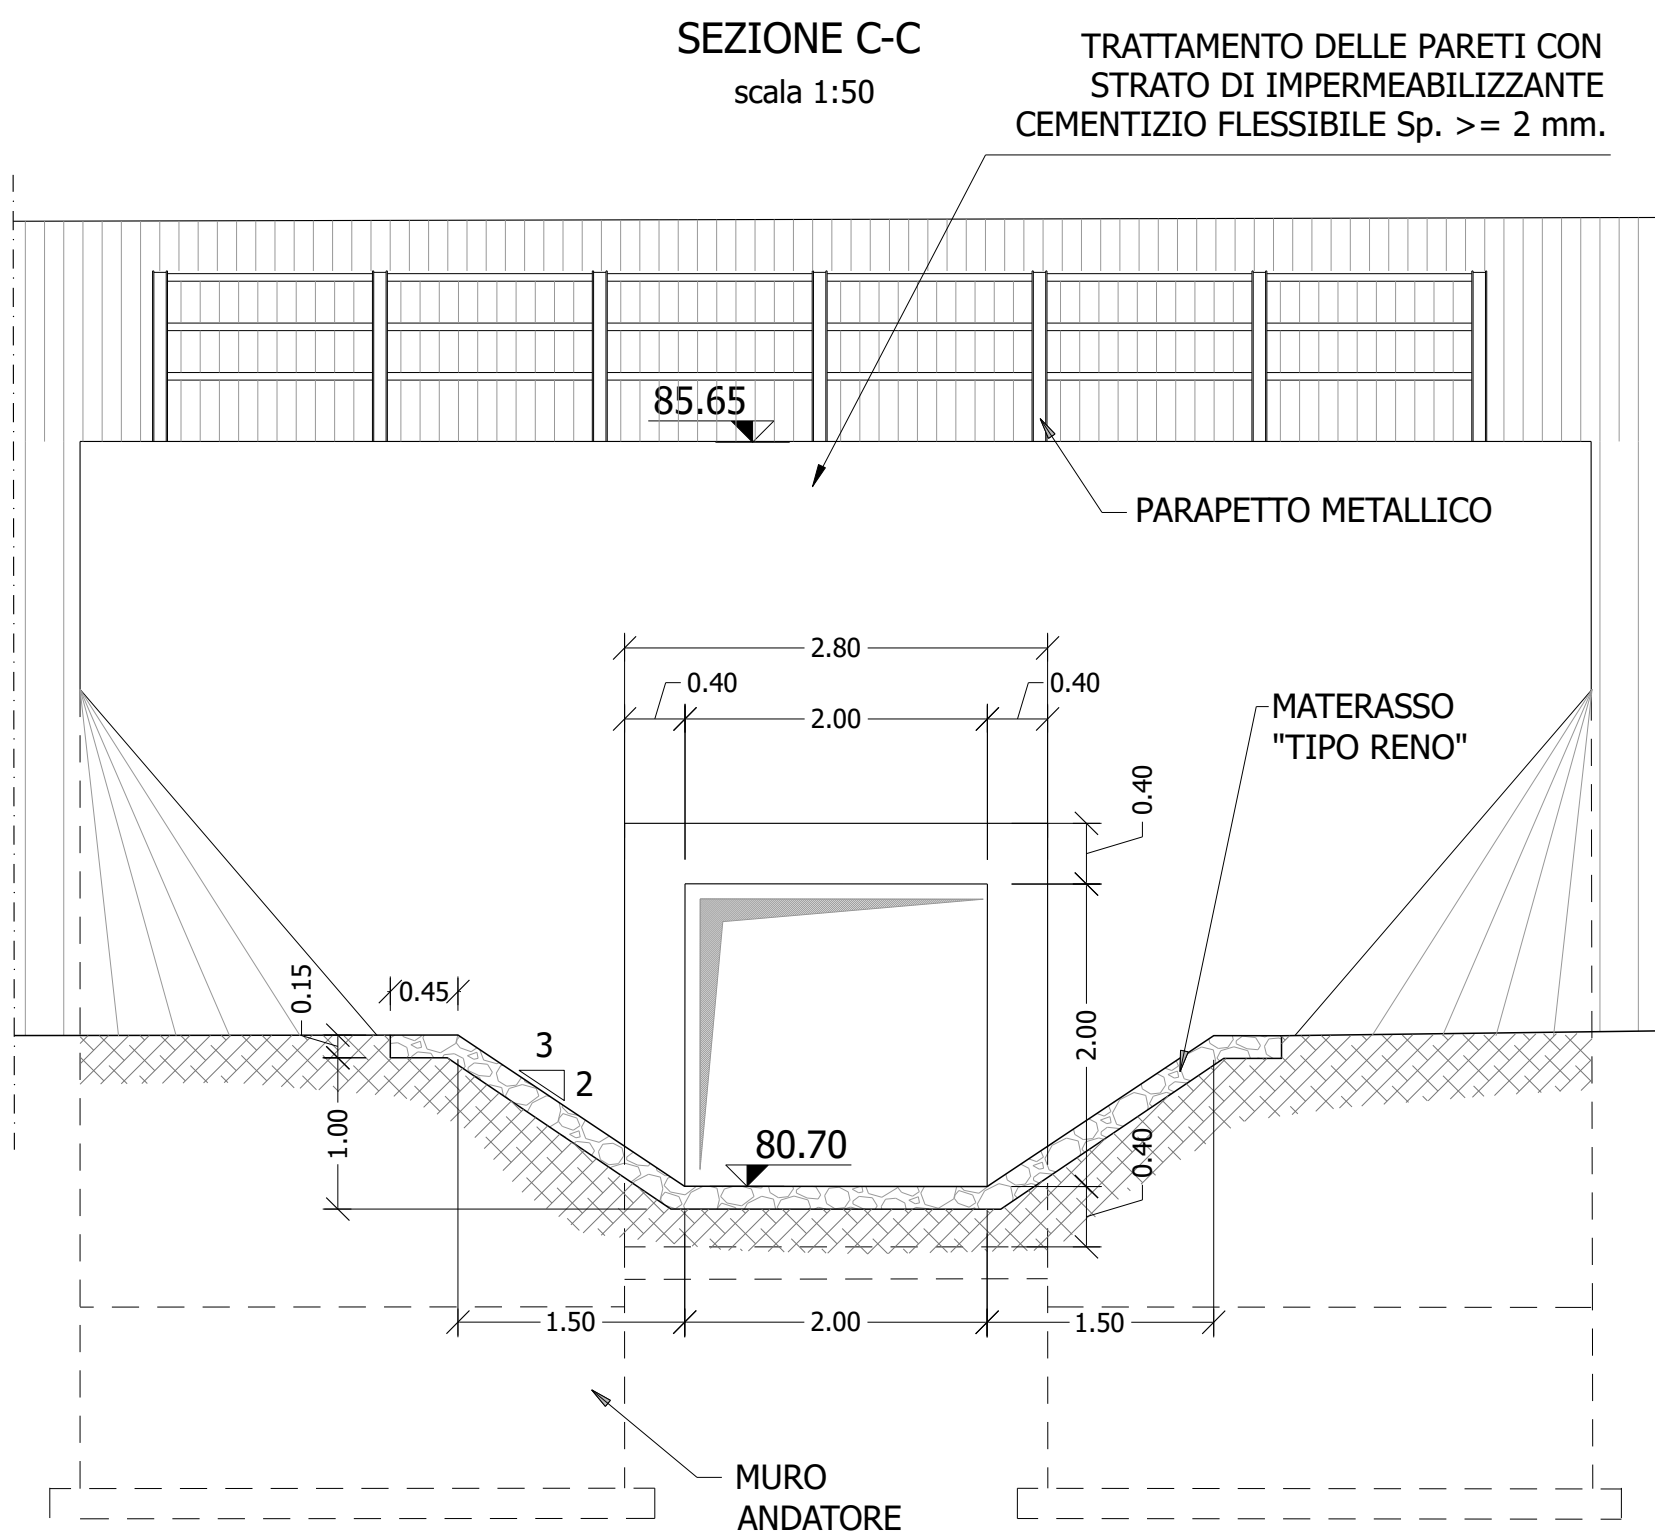
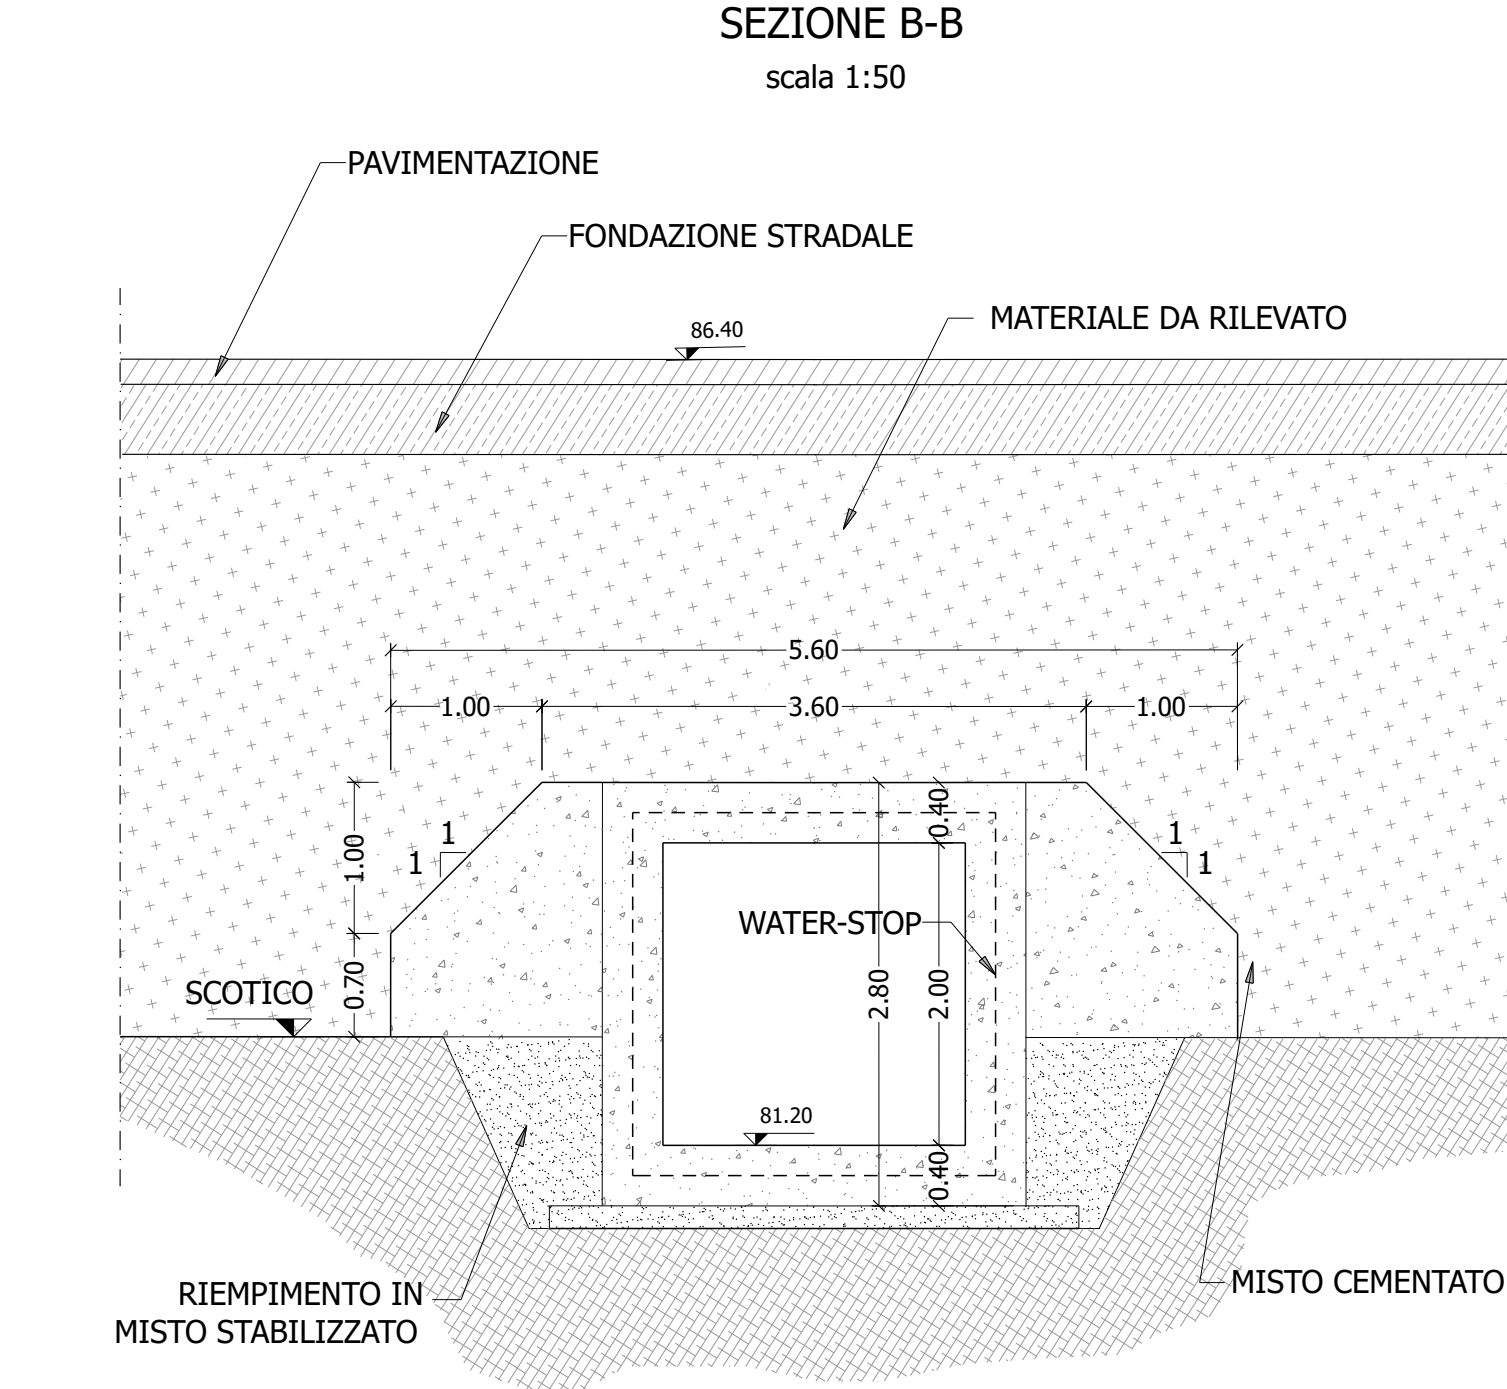


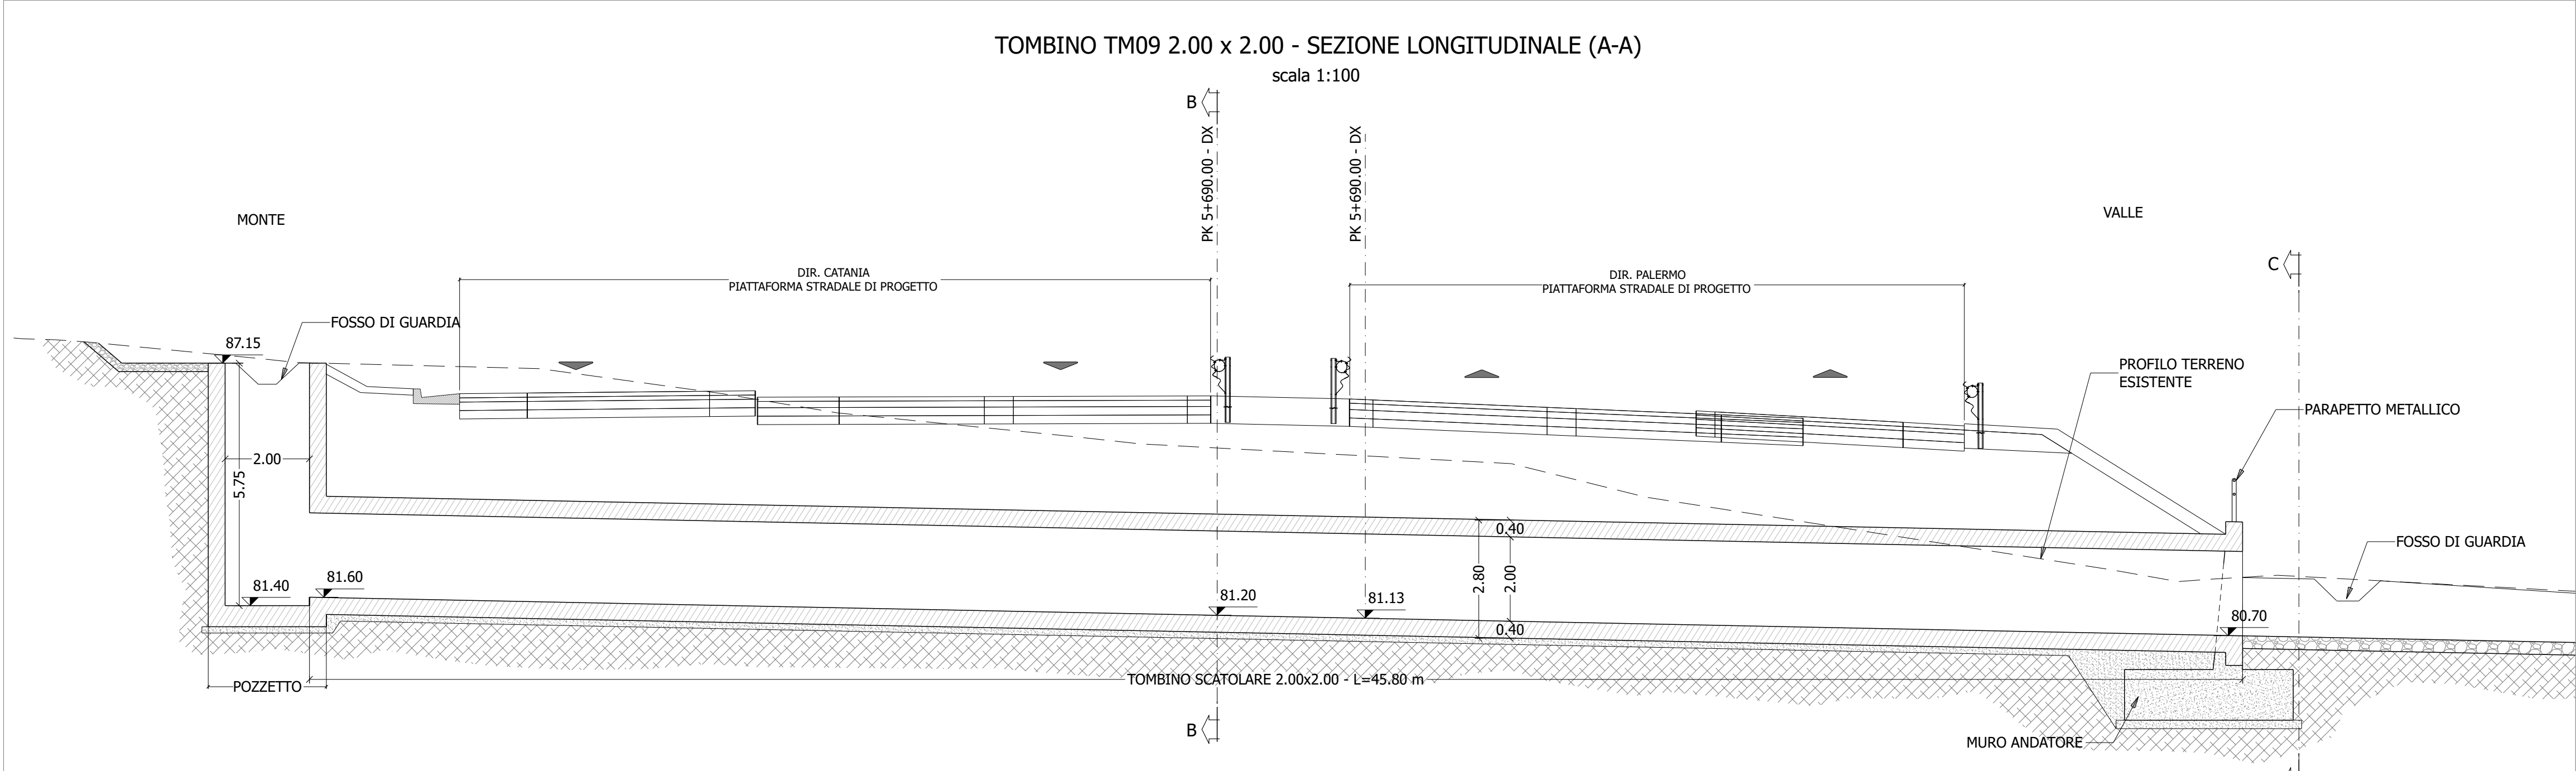

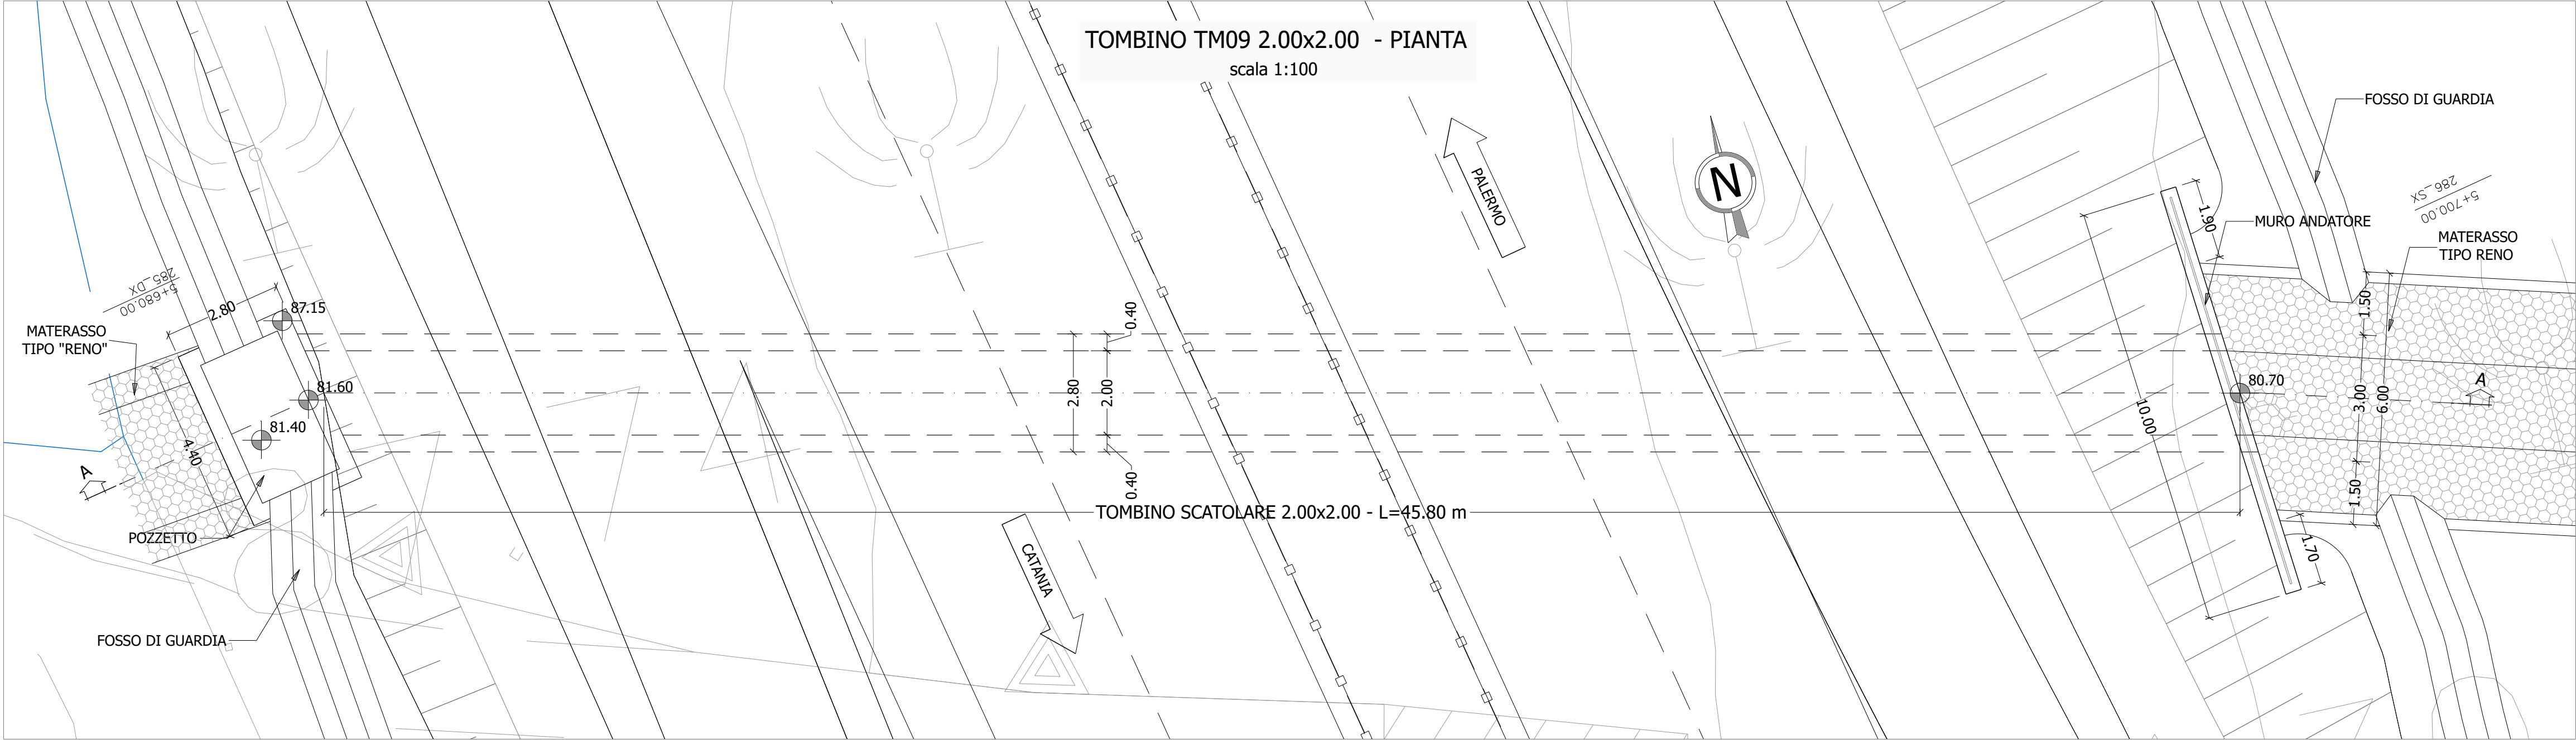

Direzione Tecnica

S.S.121 "Catanese"
Intervento S.S.121 – Tratto Palermo (A19) – rotonda Bolognetta

PROGETTO DEFINITIVO				COD. UP62
PROGETTAZIONE: ATI VIA • SERING • VDP • BRENG				
RESPONSABILE DELL'INTEGRAZIONE DELLE PRESTAZIONI SPECIALISTICHE: Dott. Ing. Giovanni Piazza (Ord. Ing. Prov. Roma A27296)		GRUPPO DI PROGETTAZIONE MANDATARIA: VIA INGEGNERIA SERING INGEGNERIA VDP BRENG BRIDGE ENGINEERING		
PROGETTISTA: Responsabile Tracciato stradale: Dott. Ing. Massimo Caporaso (Ord. Ing. Prov. Roma 26031) Responsabile Strutture: Dott. Ing. Giovanni Piazza (Ord. Ing. Prov. Roma 27296) Responsabile Idraulica, Geotecnica e Impianti: Dott. Ing. Francesco Ventura (Ord. Ing. Prov. Palermo 28722) Responsabile Ambiente: Dott. Ing. Francesco Ventura (Ord. Ing. Prov. Roma 14660)		GEOLOGO: Dott. Geol. Enrico Curcuru (Ord. Geo. Regione Sicilia 966)		
COORDINATORE SICUREZZA IN FASE DI PROGETTAZIONE: Dott. Ing. Matteo Di Girolamo (Ord. Ing. Prov. Roma 15138)				
RESPONSABILE SIA: Dott. Ing. Francesco Ventura (Ord. Ing. Prov. Roma 14660)				
VISTO: IL RESPONSABILE DEL PROCEDIMENTO: Dott. Ing. Luigi Mura				
ATTRaversamenti Idraulici ASSE PRINCIPALE Pianta e sezioni – TM09				
CODICE PROGETTO PROGETTO DPUP0062	LIV. PROG. ANNO D 23	NOME FILE UP62_P00TM09IDRD101_B CODICE ELAB. P00TM09IDRD101	REVISIONE B	SCALA: varie
D				
C				
B	REVISIONE A SEGUITO RIESAME ANAS	NOV. 2023	R. CHIANELLO	D. DI LORENZO G. PIAZZA
A	EMISSIONE	FEB. 2023	A. LO PRINZI	G. SPECIALE G. PIAZZA
REV.	DESCRIZIONE	DATA	REDATTO	VERIFICATO APPROVATO