



TOMBINO TM11 3.5x2.0 - PK 9+827 - PIANTA
scala 1:100

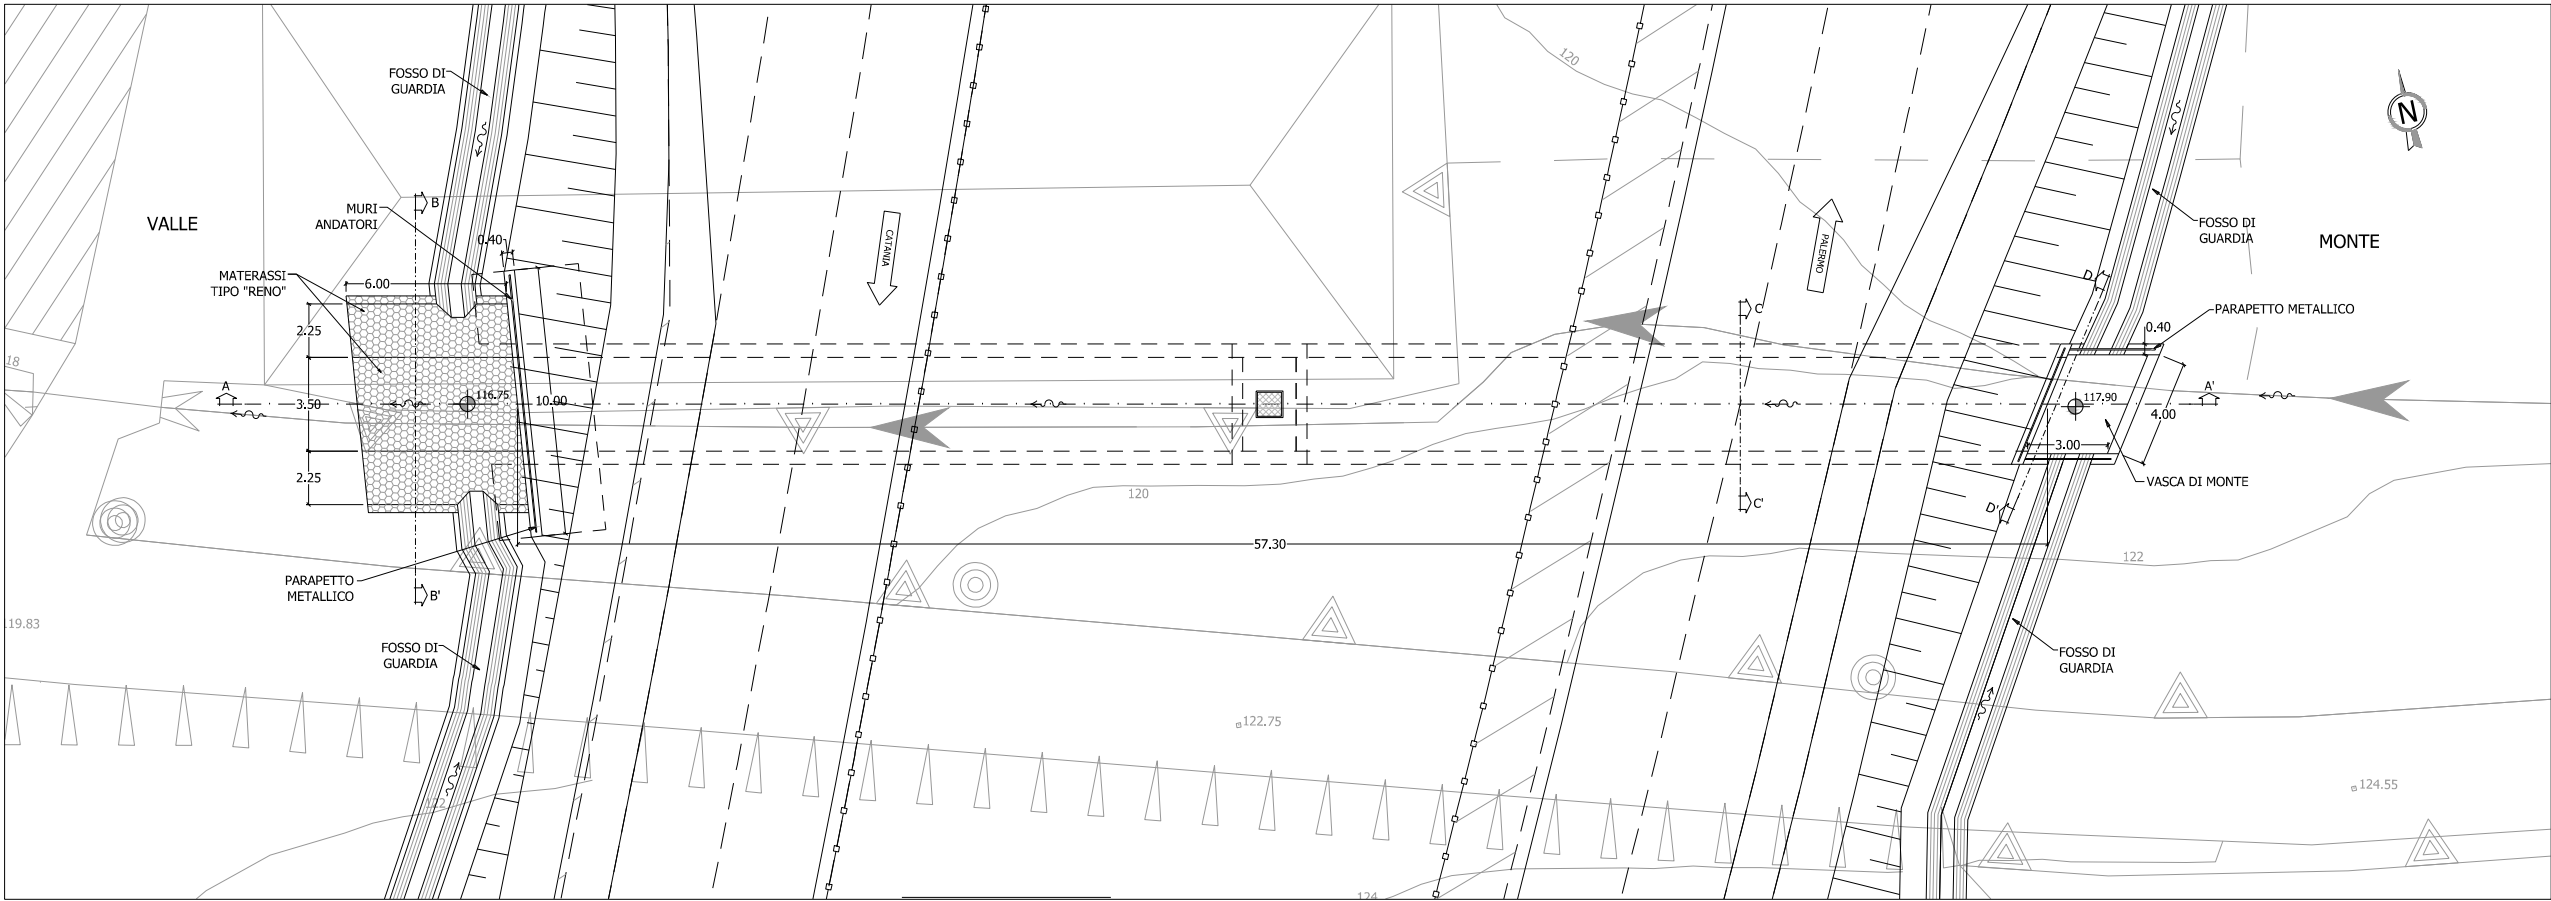


TOMBINO TM11 3.5x2.0 - PK 9+827 - SEZIONE LONGITUDINALE (A-A')
scala 1:100

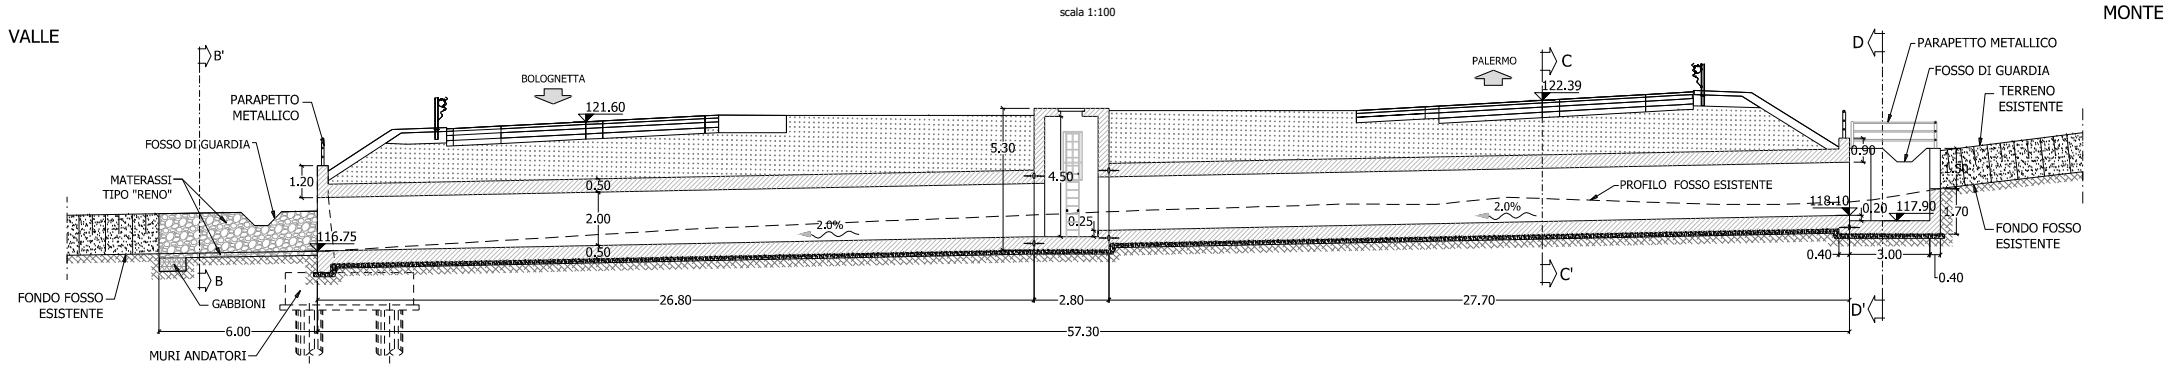


SEZIONE B-B

scala 1:50

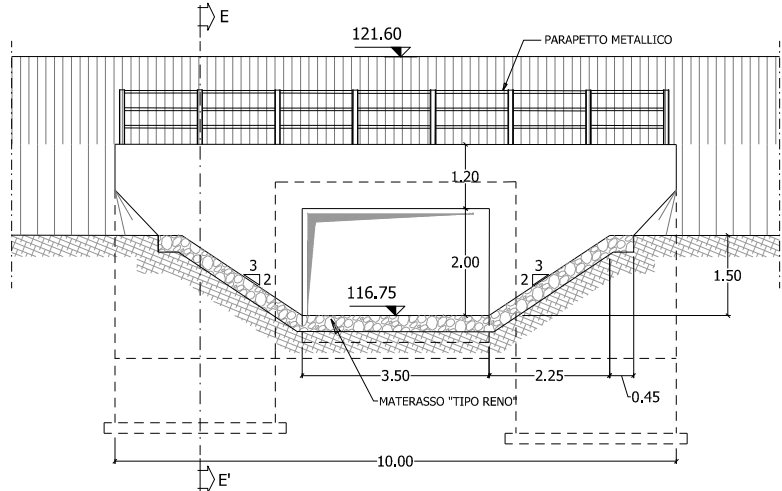


SEZIONE C-C'

scala 1:50

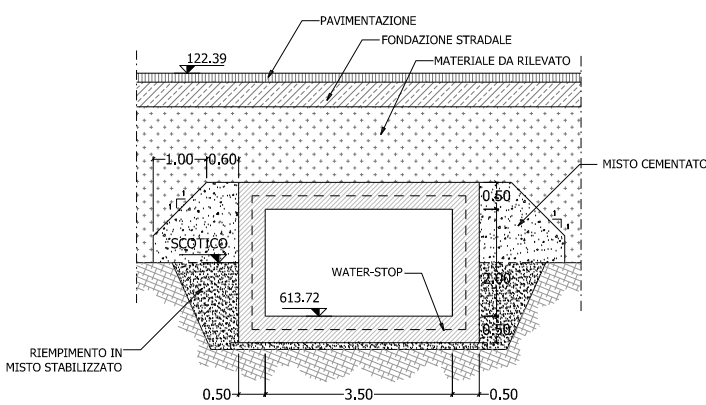


SEZIONE D-D'

scala 1:50

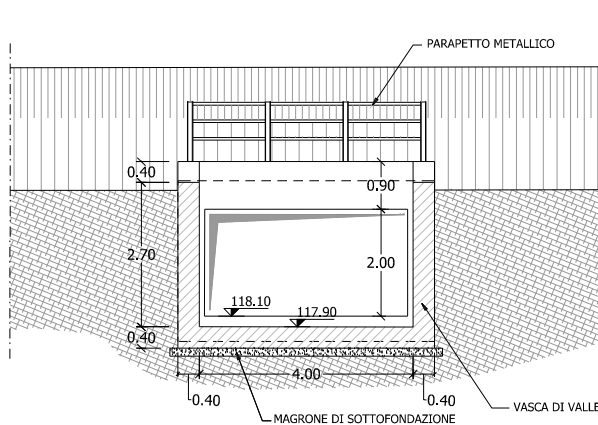

SEZIONE E-E'

scala 1:50

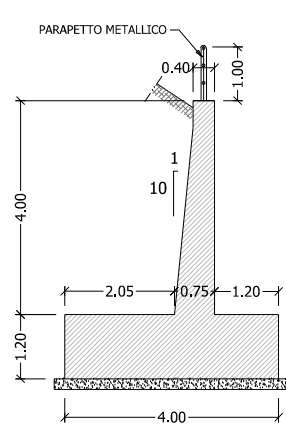

Sanas
GRUPPO FS ITALIANE

Direzione Tecnica

S.S.121 "Catane" Intervento S.S.121 - Tratto Palermo (A19) - rotatoria Bolognetta

PROGETTO DEFINITIVO

COD. UP62

PROGETTAZIONE: AUT VIA - SERING - VDP - BREN

RESPONSABILE DELL'INTEGRAZIONE DELLE PRESTAZIONI SPECIALISTE: Dott. Ing. Giovanni Pizzari (Dott. Ing. Prov. Roma 427294)	GRUPPO DI PROGETTAZIONE aut via sering vdp bren
PROGETTISTA: Responsabile Tracciato Stradale: Dott. Ing. Massimo Cappelletti (Dott. Ing. Prov. Roma 20211) Responsabile Stradale: Dott. Ing. Giovanni Pizzari (Dott. Ing. Prov. Roma 27294) Responsabile Stradale, Geotecnica e Impianti: Dott. Ing. Sergio Di Biase (Dott. Ing. Prov. Roma 2872) Responsabile Idraulica: Dott. Ing. Francesco Venturi (Dott. Ing. Prov. Roma 1466)	COORDINATORE SICUREZZA IN FASE DI PROGETTAZIONE: Dott. Ing. Matteo Di Giovanni (Dott. Ing. Prov. Roma 1518)
RESPONSABILE SIA: Dott. Ing. Francesco Venturi (Dott. Ing. Prov. Roma 1466)	VISTO IL RESPONSABILE DEL PROCEDIMENTO: Dott. Ing. Luigi Manti

ATTRAVERSAMENTI IDRAULICI
ASSE PRINCIPALE
Pianta e sezioni - TM 11

CODICE PROGETTO	UP62_P00TM11IDR01_A	REVISIONE	SCALA:
PROGETTO	LIV. PROG. ANNO		
D			
C			
B			
A	EMISSIONE	FEBB 2023	A. LO PIZZARI
REV.	DESCRIZIONE	DATA	REDATTO VERIFICATO APPROVATO