



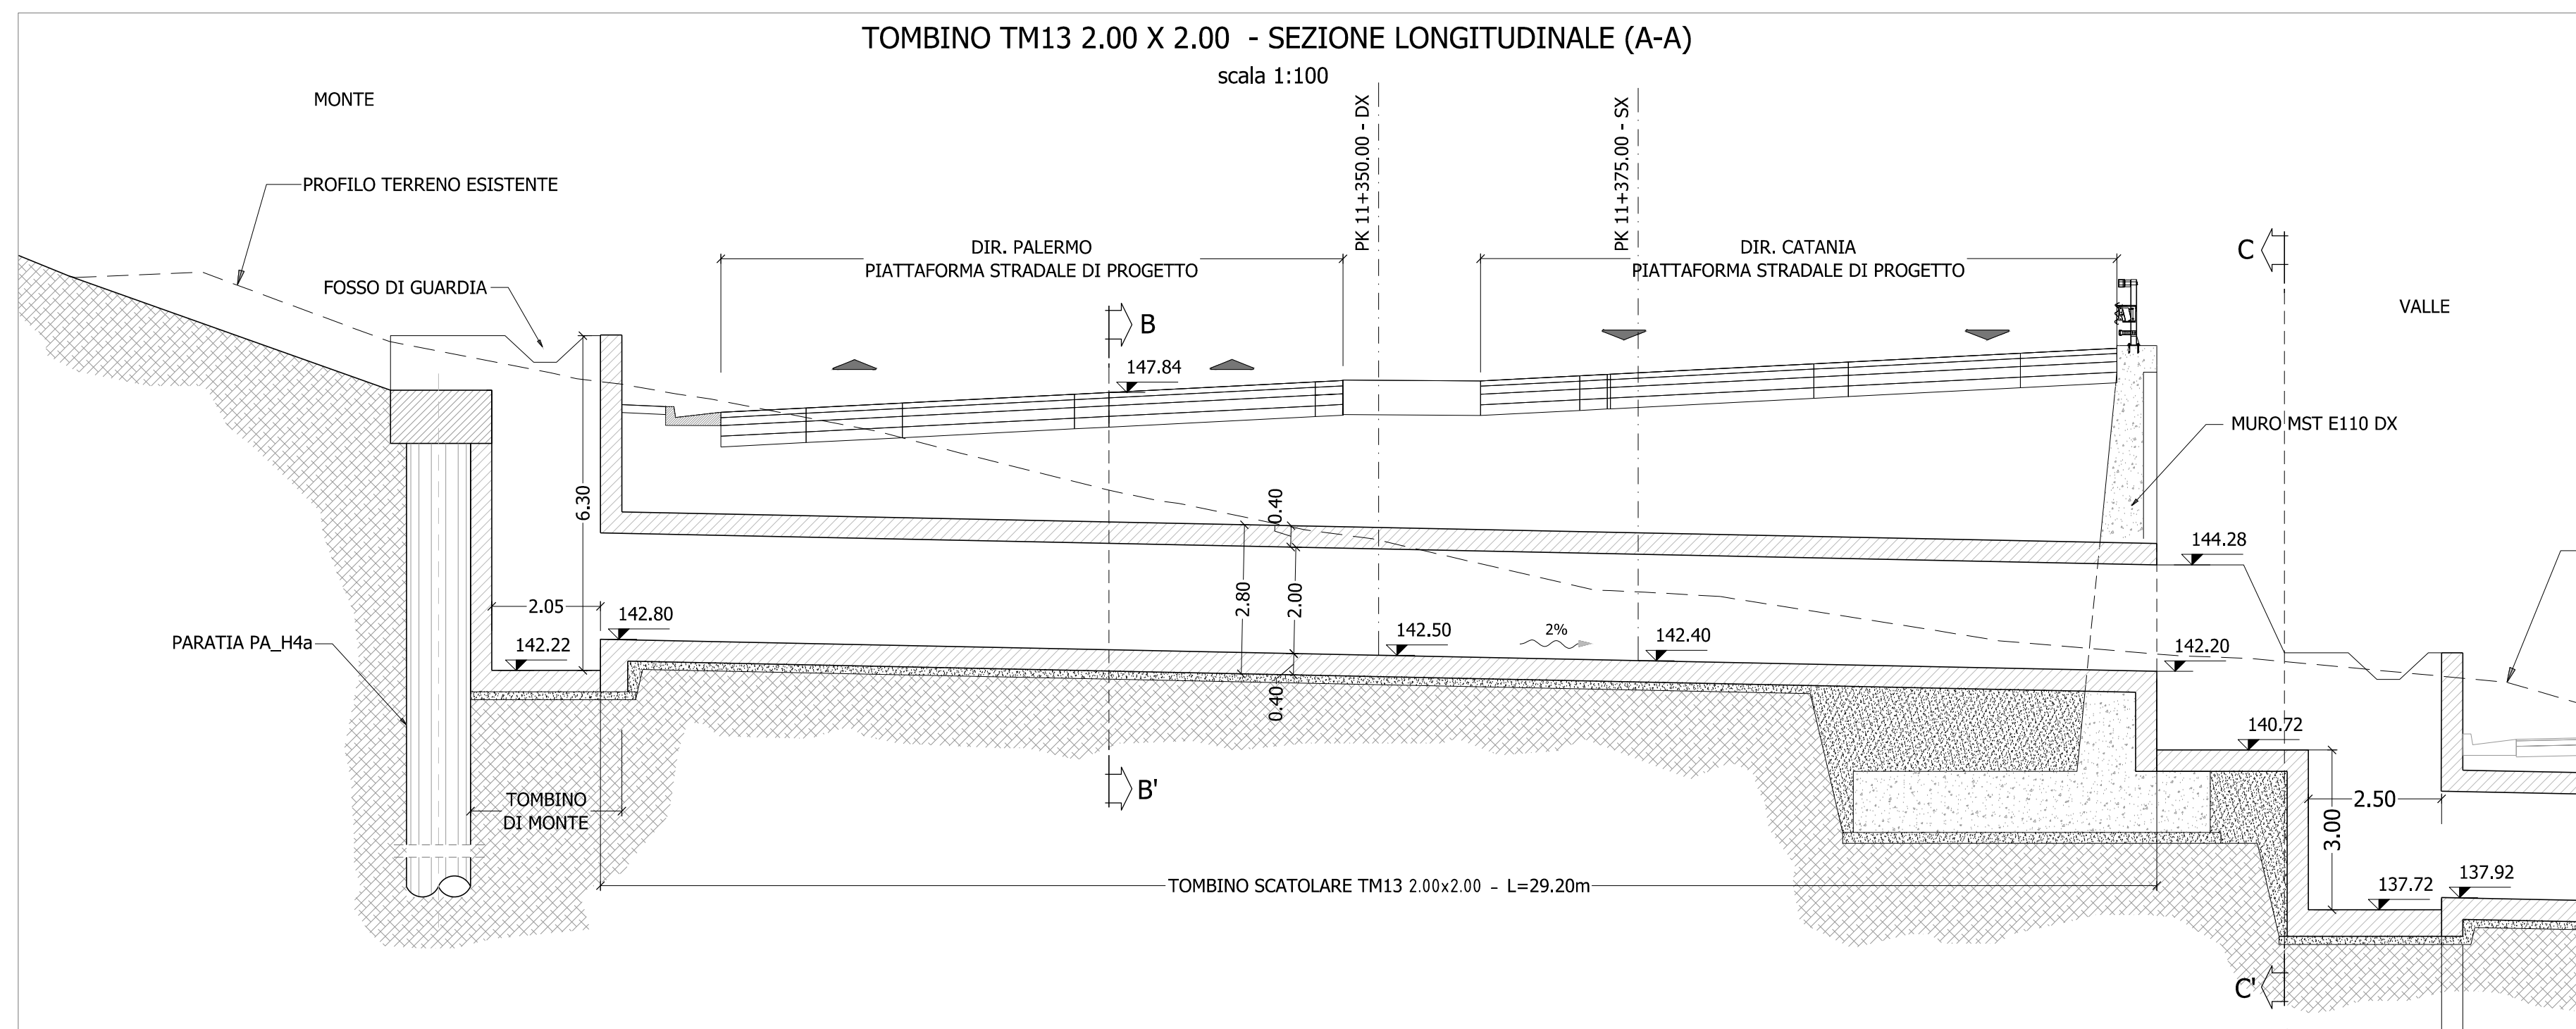

SEZIONE C-C'
scala 1:50

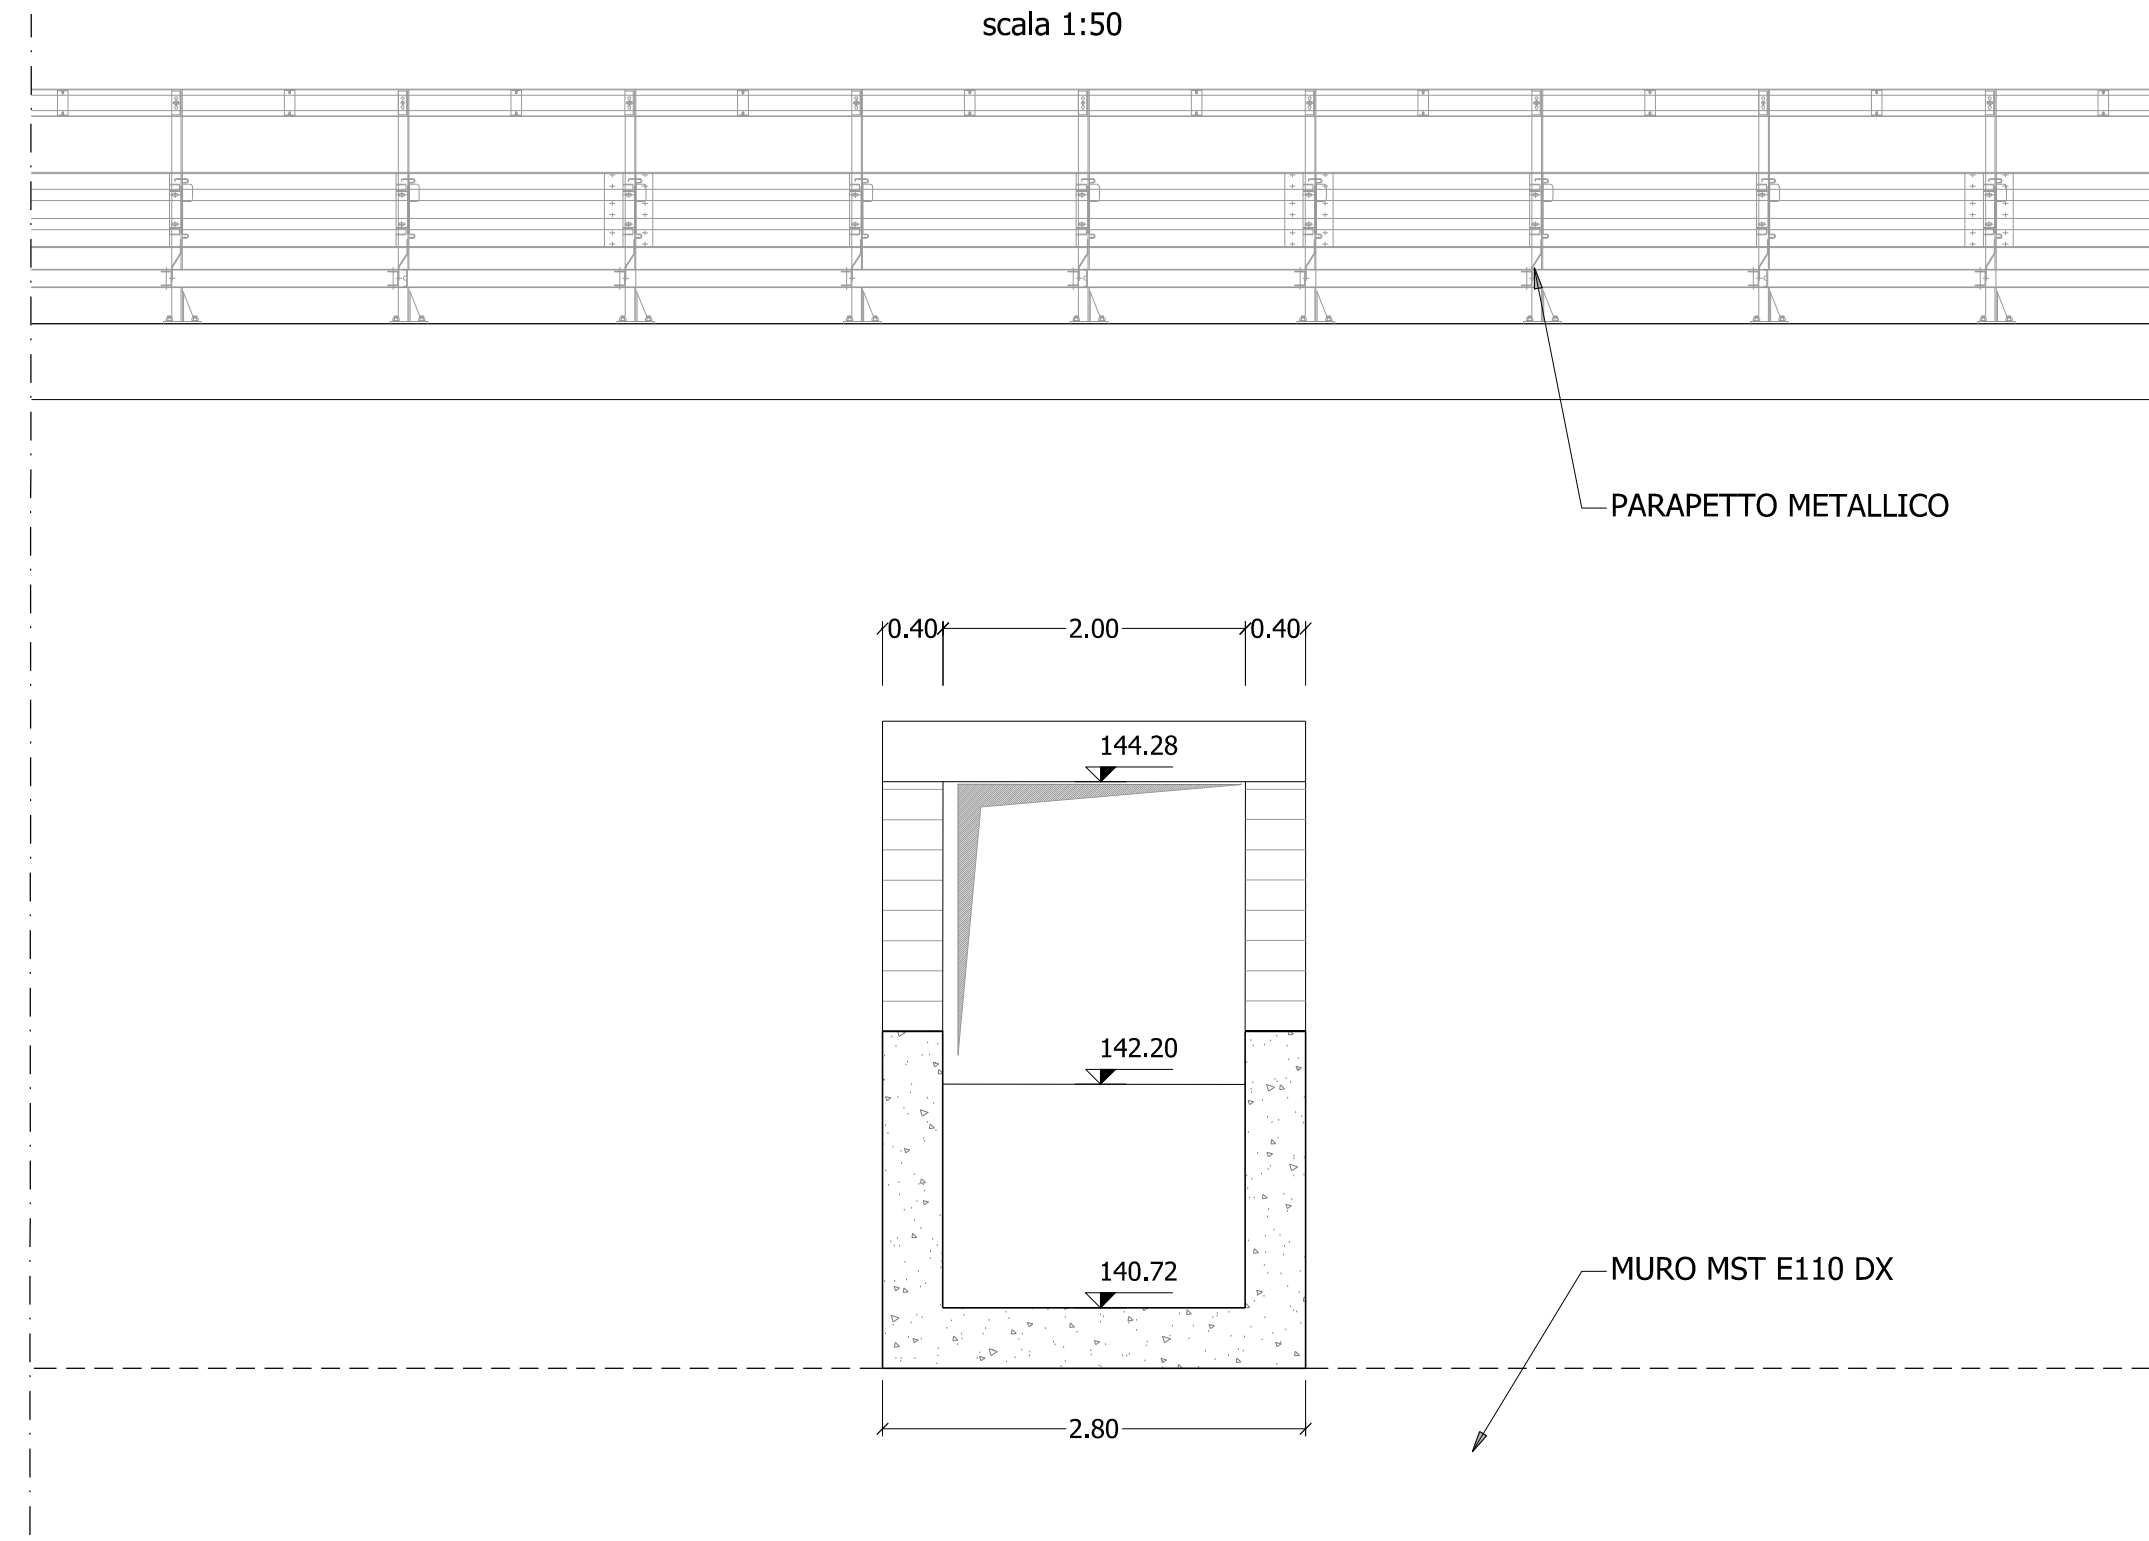

PROGETTO DEFINITIVO

COD. UP62

PROGETTAZIONE: ATI VIA - SERING - VDP - BRENG

RESPONSABILE DELL'INTEGRAZIONE DELLE PRESTAZIONI SPECIALISTICHE:

RESPONSABILE DELL'INTEGRAZIONE DELLE PRESTAZIONI
Dott. Ing. Giovanni Pizzo (Ord. Ing. Prov. Roma A27296)

PROGETTISTA:
 Responsabile Tracciato stradale: Dott. Ing. Massimo
 (Ord. Ing. Prov. Roma 26031)
 Responsabile Strutture: Dott. Ing. Giovanni Piazza
 (Ord. Ing. Prov. Roma 27296)
 Responsabile Idraulico, Geotecnica e Impianti: Dott. Ing.
 (Ord. Ing. Prov. Palermo 2872)
 Responsabile Ambiente: Dott. Ing. Francesco Ventura
 (Ord. Ing. Prov. Roma 14660)

GEOLOGO:

Dott. Geol. Enrico Curcuruto (Ord. Geo. Regione Sicilia 966,

COORDINATORE SICUREZZA IN FASE DI PROGETTO
Off. Ing. Matteo Di Giampaolo (Off. Ing. Enzo Romo 16138)

RESPONSABILE SIA:

Dott. Ing. Francesco Ventura (Ord. Ing. Prov. Roma 14660)

VISTO: IL RESPONSABILE DEL PROCEDIMENTO:

Dott. Ing. Luigi Mupo

MANIDATARIO:

ViA
INGEGNERIA

SERING
INGEGNERIA

vdp

B R E N G
BRIDGE ENGINEERING

ATTRAVERSAMENTI IDRAULICI

ASSE PRINCIPALE

Pianta e sezioni - TM 13

CODICE PROGETTO		NOME FILE			REVISIONE		SCALA:	
PROGETTO		UP62_P00TM13IDRDI01-ASE11002_A						
LV. PROG. ANNO		CODICE ELAB.					vorie	
DPUP0062 D 23		P00TM13IDRDI01			A			
D								
C								
B								
A	EMISSIONE				FEB. 2023	A. LO PRINZI	G.SPECIALE	G.PIACZA
REV.	DESCRIZIONE				DATA	REDATTO	VERIFICATO	APPROVATO