


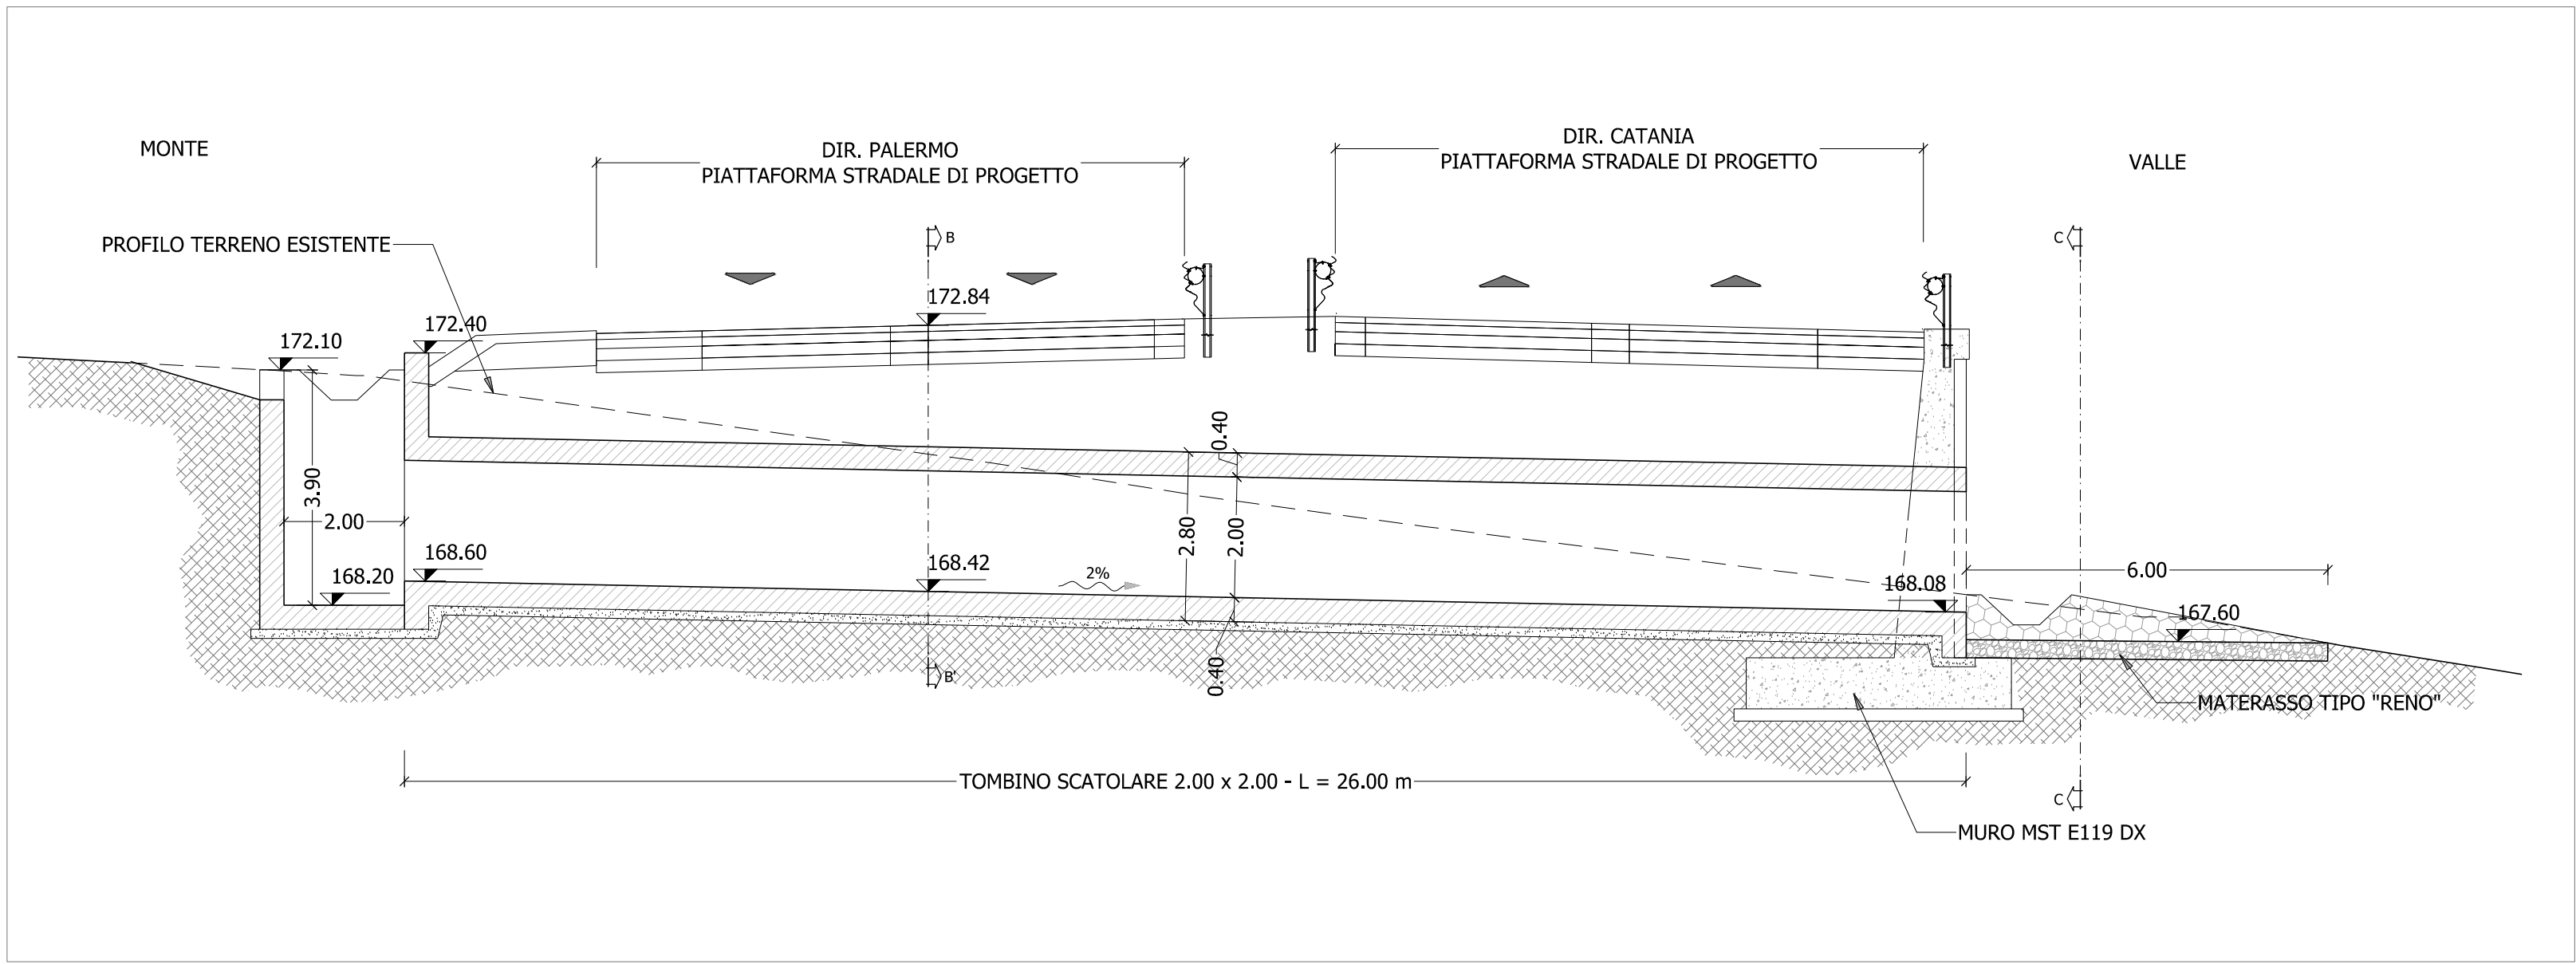


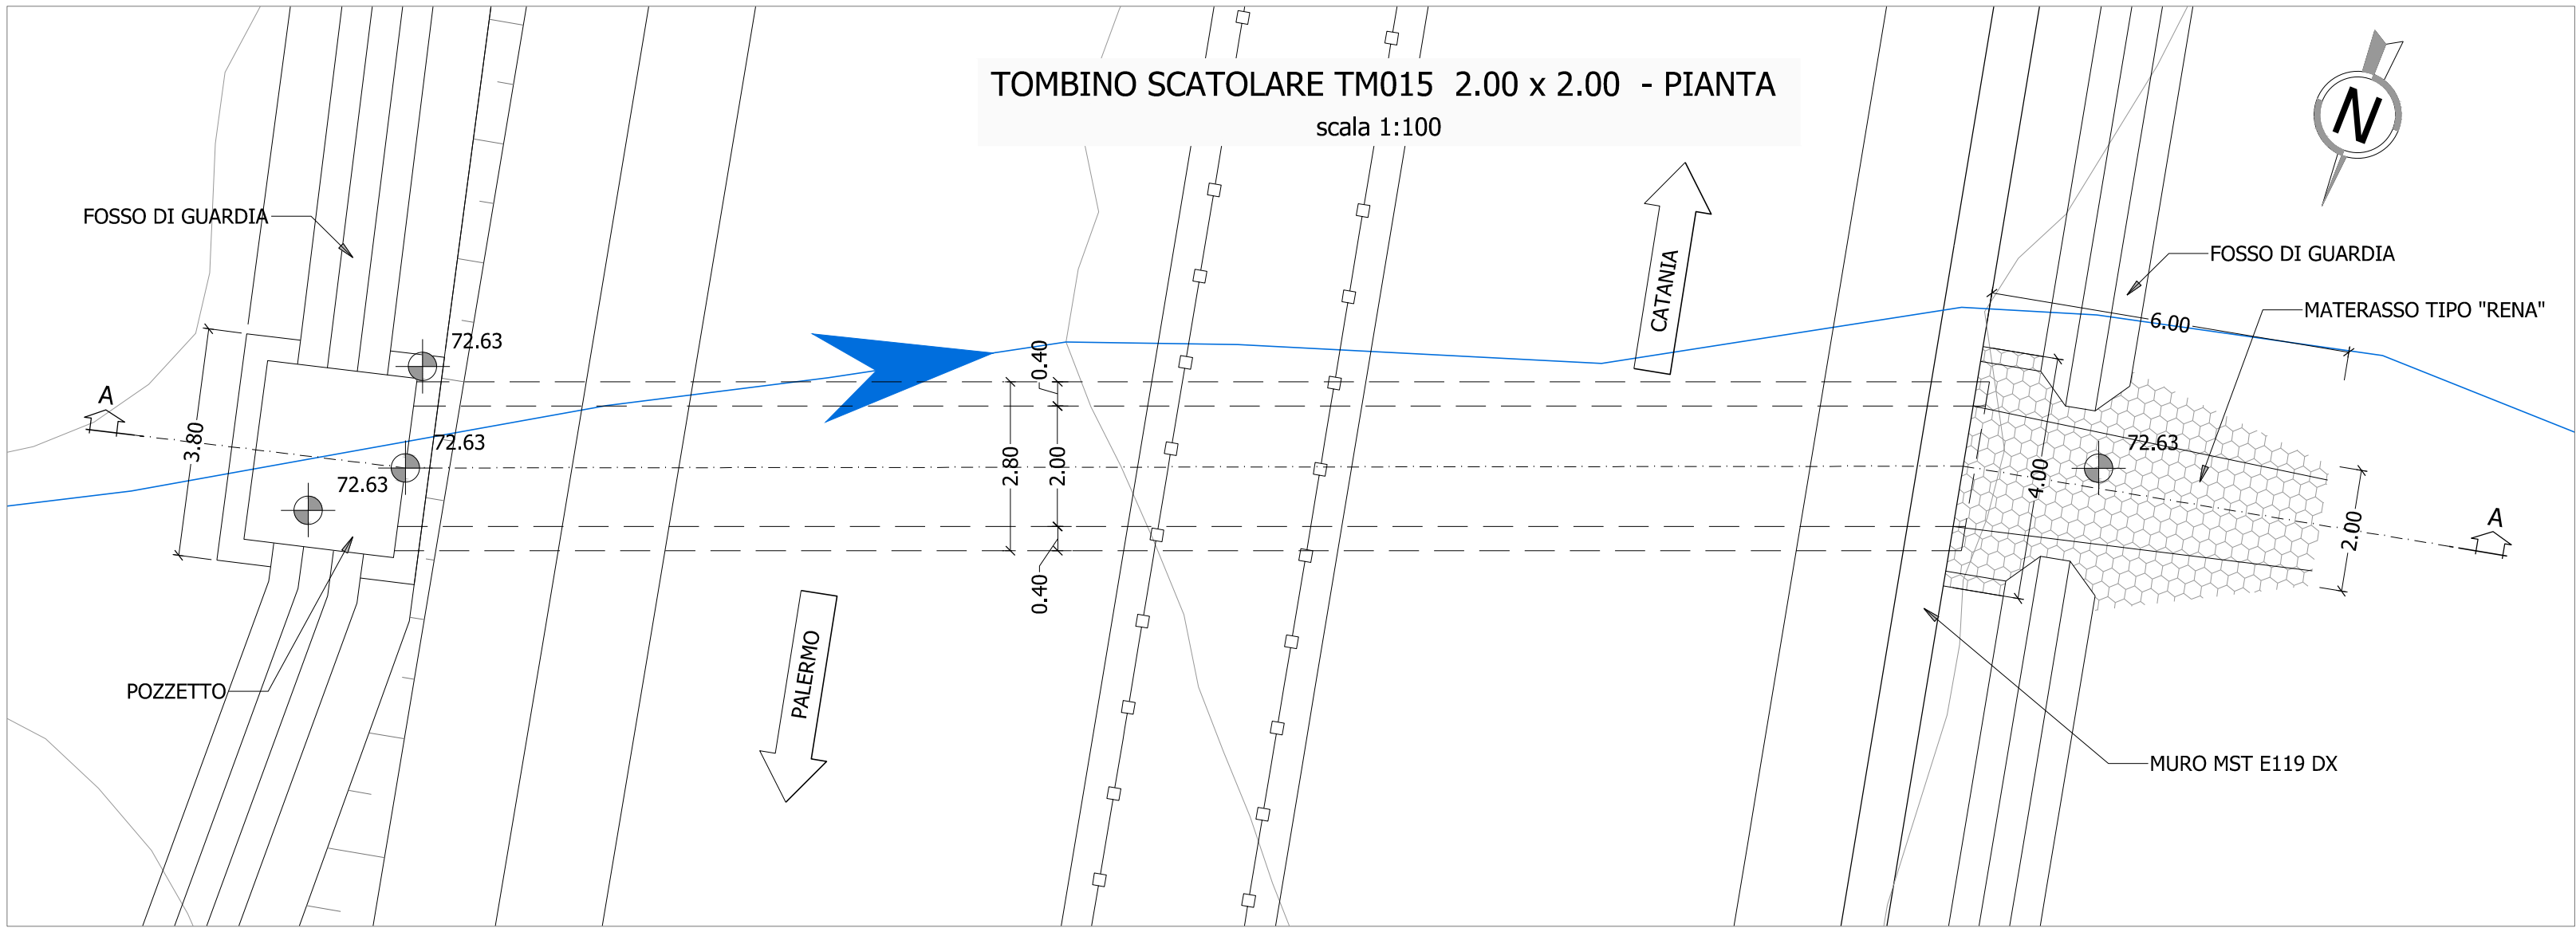

SEZIONE B-B'  
scala 1:50

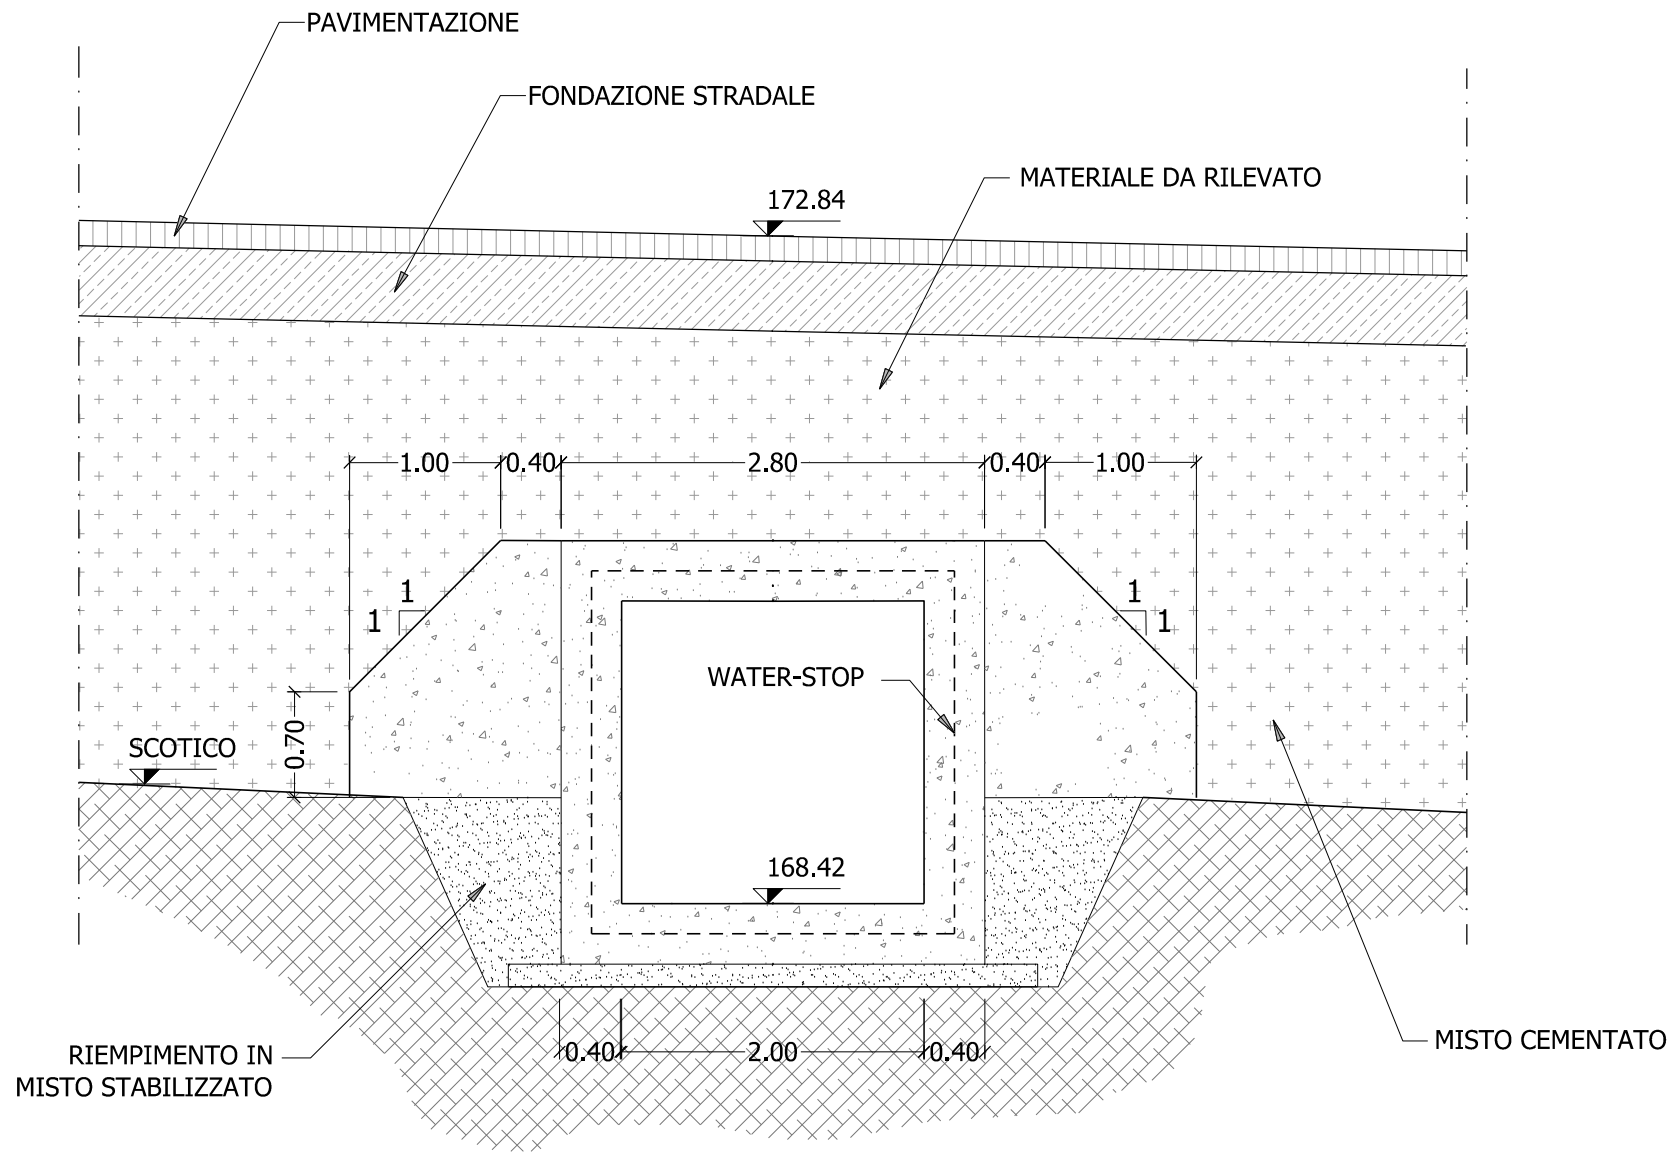

SEZIONE C-C'  
scala 1:50

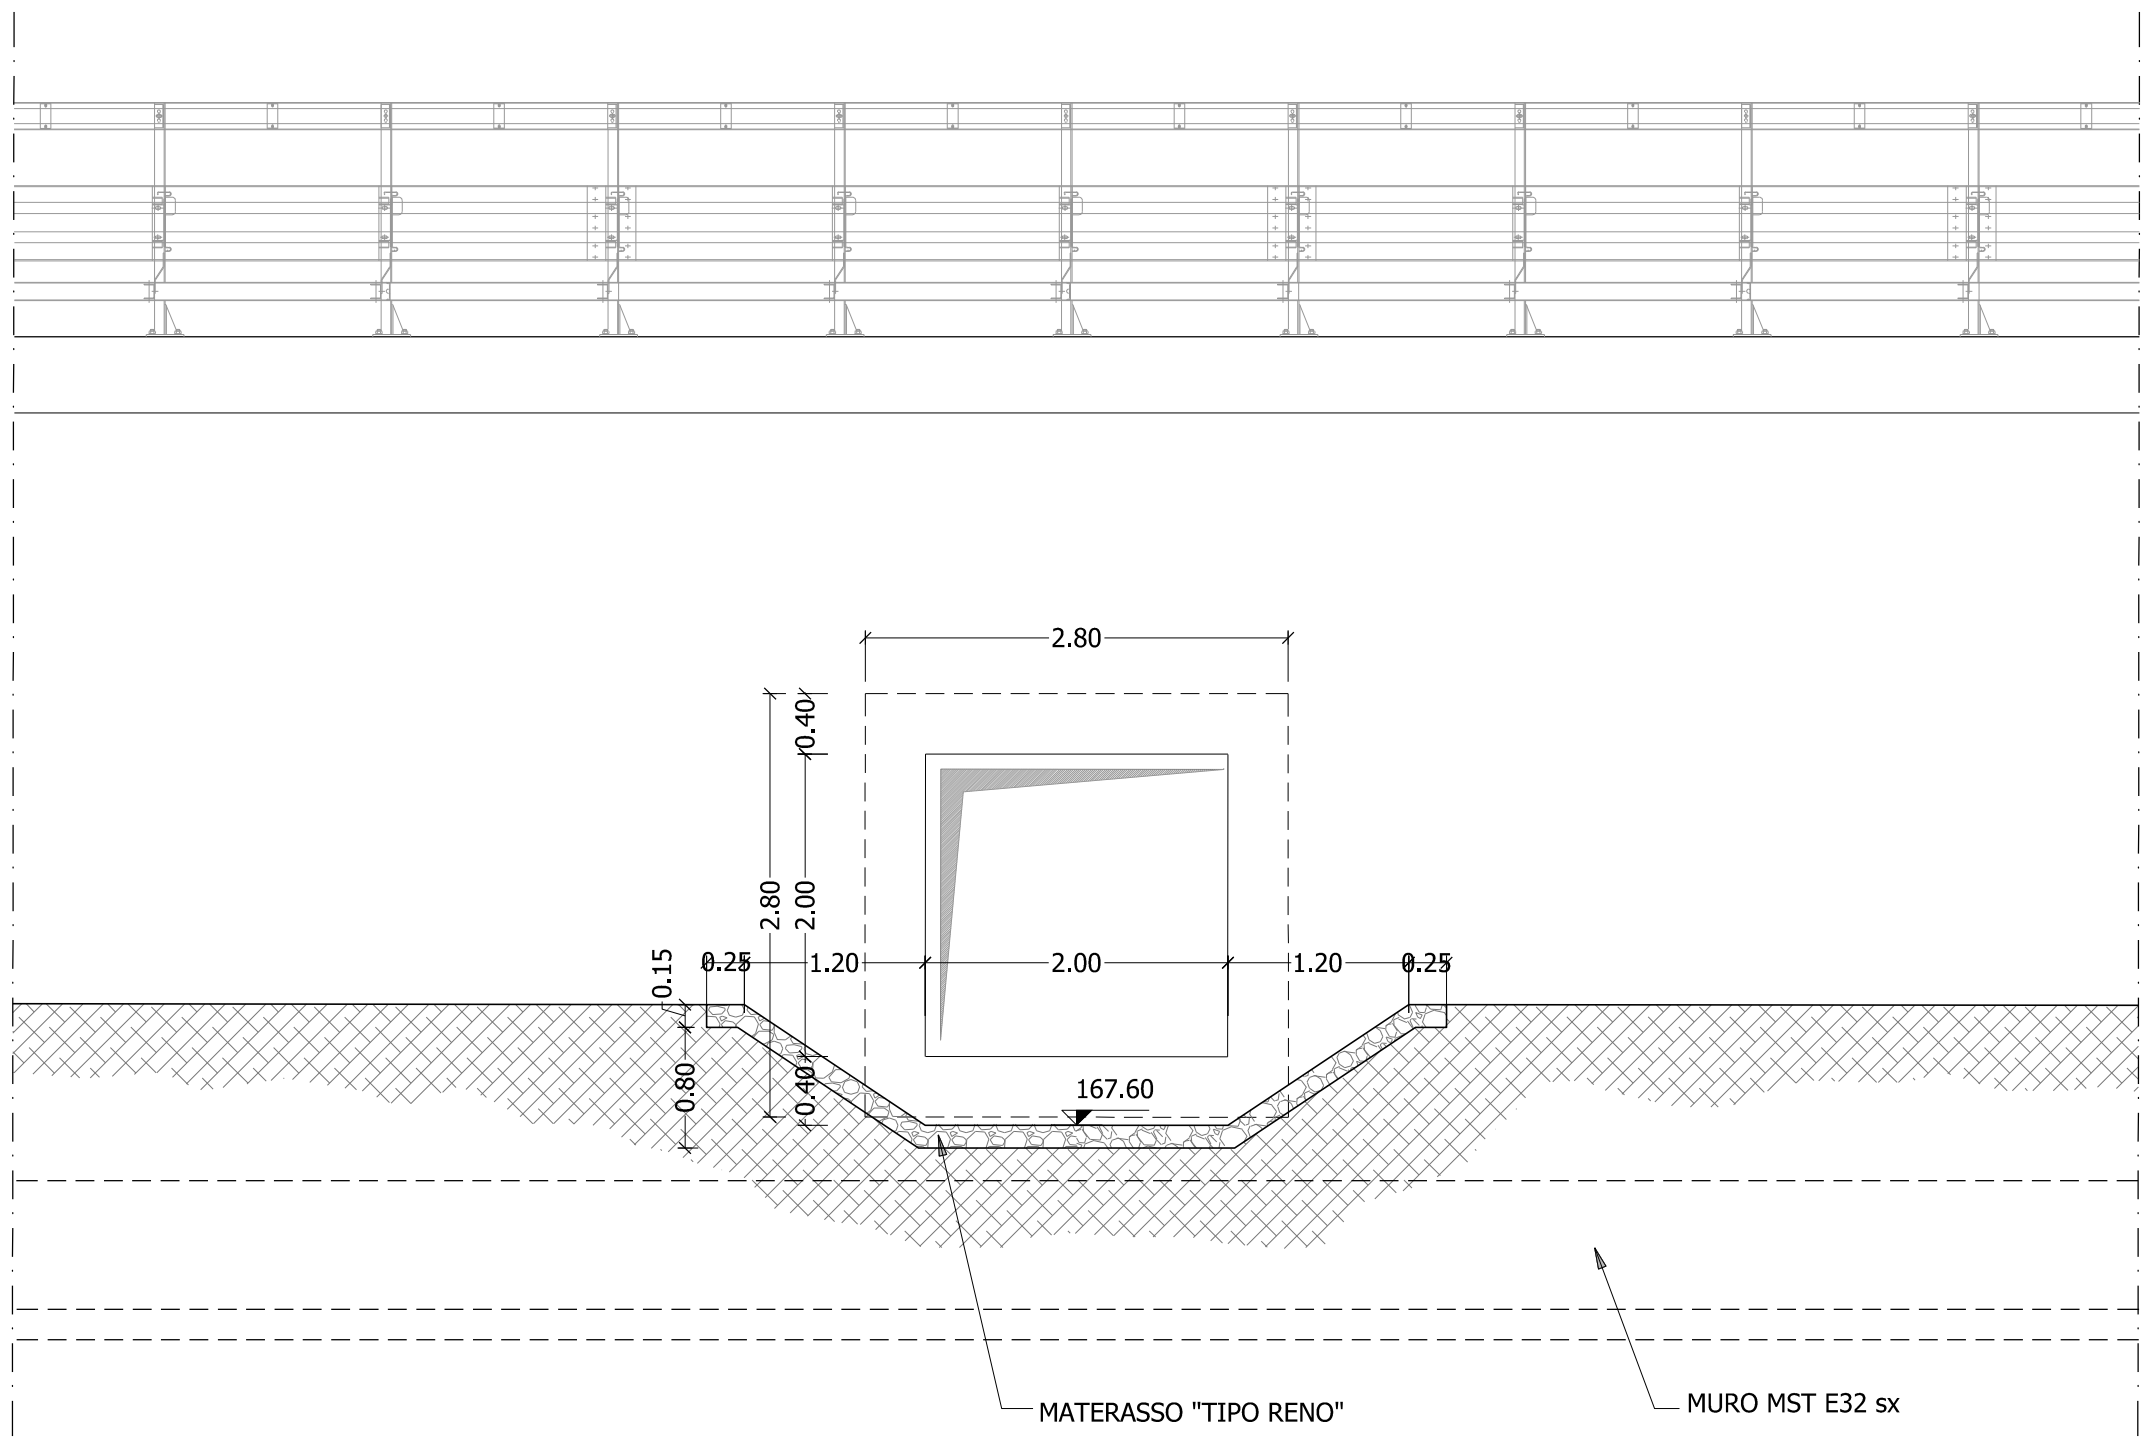

Direzione Tecnica

S.S.121 "Catanese"  
Intervento S.S.121 – Tratto Palermo (A19) – rotonda Bolognetta

PROGETTO DEFINITIVO

COD. UP62

PROGETTAZIONE: ATI VIA - SERING - VDP - BRENG

RESPONSABILE DELL'INTEGRAZIONE DELLE PRESTAZIONI SPECIALISTICHE:  
Dott. Ing. Giovanni Piazza (Ord. Ing. Prov. Roma A27296)

GRUPPO DI PROGETTAZIONE

MANDATARIA:

MANDANTE:

PROGETTISTA:  
Responsabile Tracciato stradale: Dott. Ing. Massimo Capogrossi  
(Ord. Ing. Prov. Roma 26031)  
Responsabile Strutture: Dott. Ing. Giovanni Piazza  
(Ord. Ing. Prov. Roma 27296)  
Responsabile Idraulica, Geotecnica e Impianti: Dott. Ing. Francesco Ventura  
(Ord. Ing. Prov. Palermo 28722)  
Responsabile Ambiente: Dott. Ing. Francesco Ventura  
(Ord. Ing. Prov. Roma 14660)




GEOLOGO:  
Dott. Geol. Enrico Curcuruto (Ord. Geo. Regione Sicilia 966)

COORDINATORE SICUREZZA IN FASE DI PROGETTAZIONE:  
Dott. Ing. Matteo Di Girolamo (Ord. Ing. Prov. Roma 15138)

RESPONSABILE SIA:  
Dott. Ing. Francesco Ventura (Ord. Ing. Prov. Roma 14660)

VISTO: IL RESPONSABILE DEL PROCEDIMENTO:  
Dott. Ing. Luigi Mujo

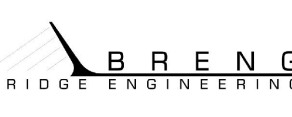

ATTRAVERSAMENTI IDRAULICI

ASSE PRINCIPALE

Planimetria, piante, sezioni – TM 15

| CODICE PROGETTO |                 | NOME FILE             |                | REVISIONE  | SCALA:    |
|-----------------|-----------------|-----------------------|----------------|------------|-----------|
| PROGETTO        | LIV. PROG. ANNO | UP62_P00TM15IDRD101_A |                |            |           |
| DPUP0062        | D 23            | CODICE ELAB.          | P00TM15IDRD101 | A          | varie     |
| D               |                 |                       |                |            |           |
| C               |                 |                       |                |            |           |
| B               |                 |                       |                |            |           |
| A               | EMISSIONE       | FEB. 2023             | A. LO PRINZI   | G.SPECIALE | G.PIACZA  |
| REV.            | DESCRIZIONE     | DATA                  | REDATTO        | VERIFICATO | APPROVATO |