
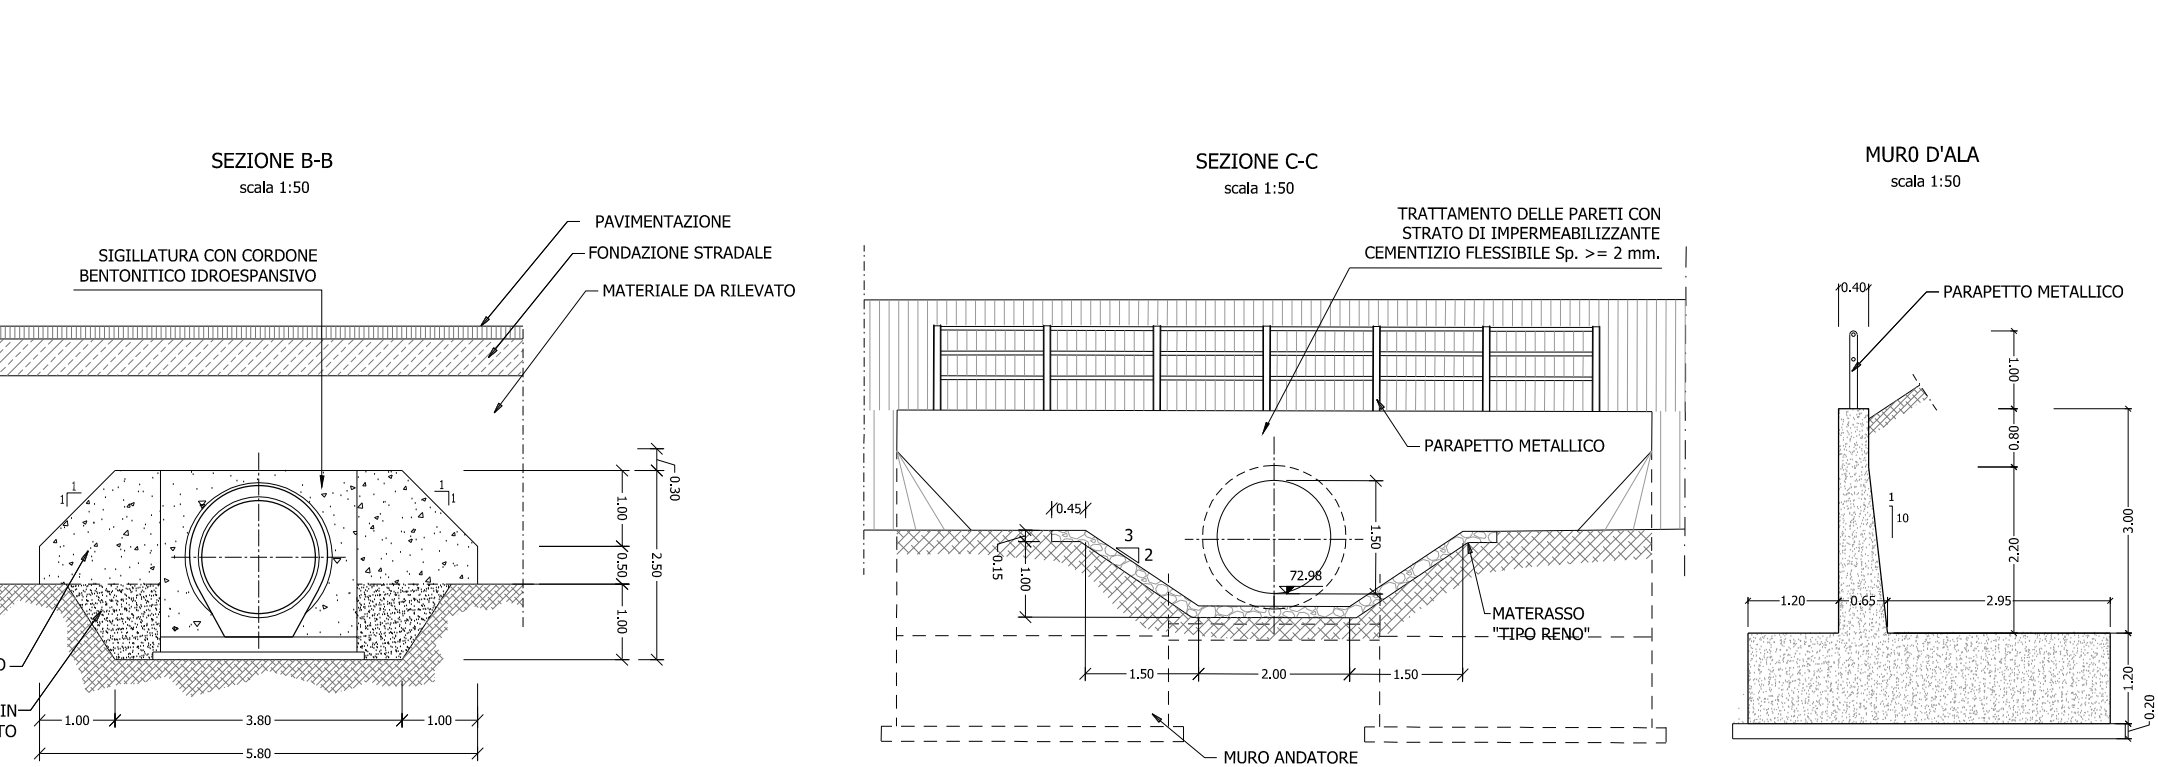
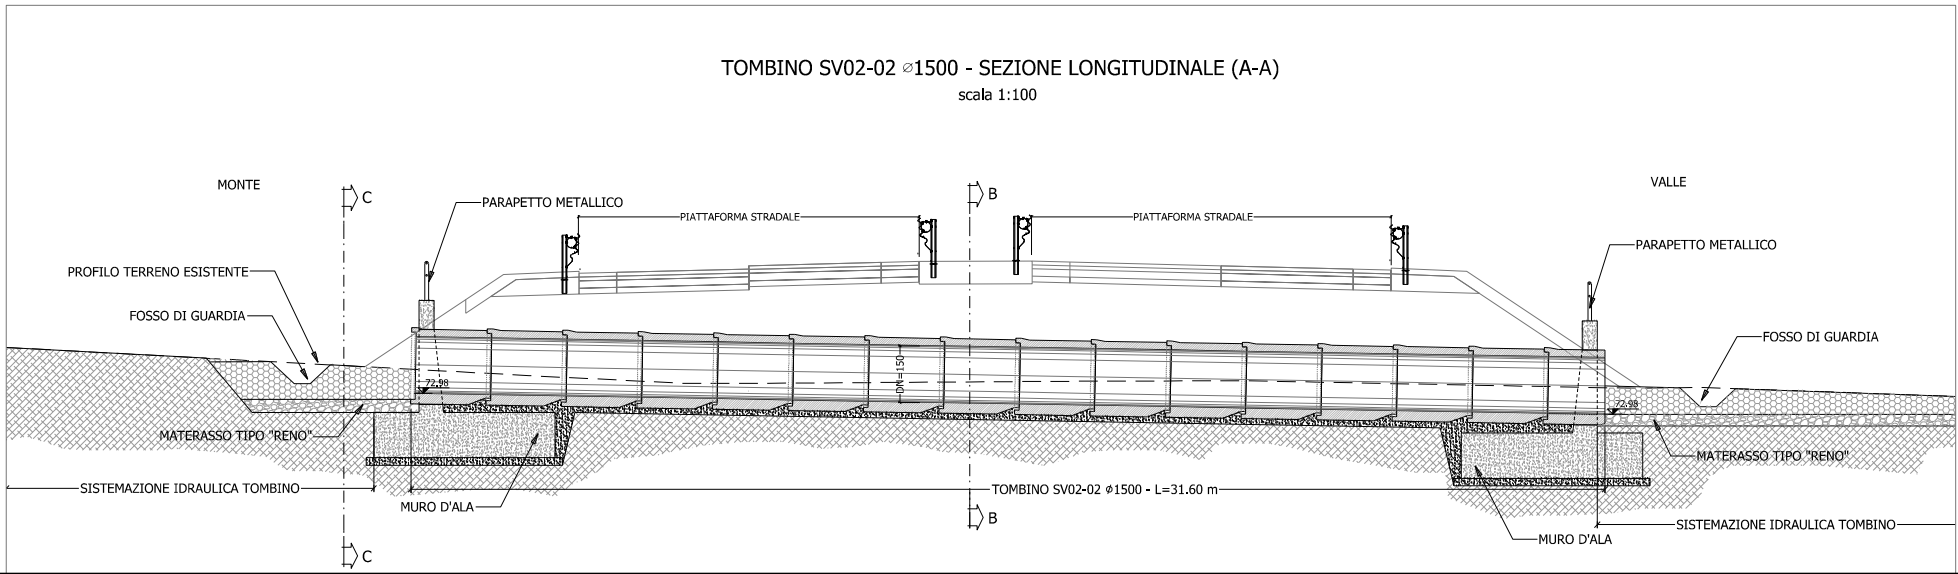


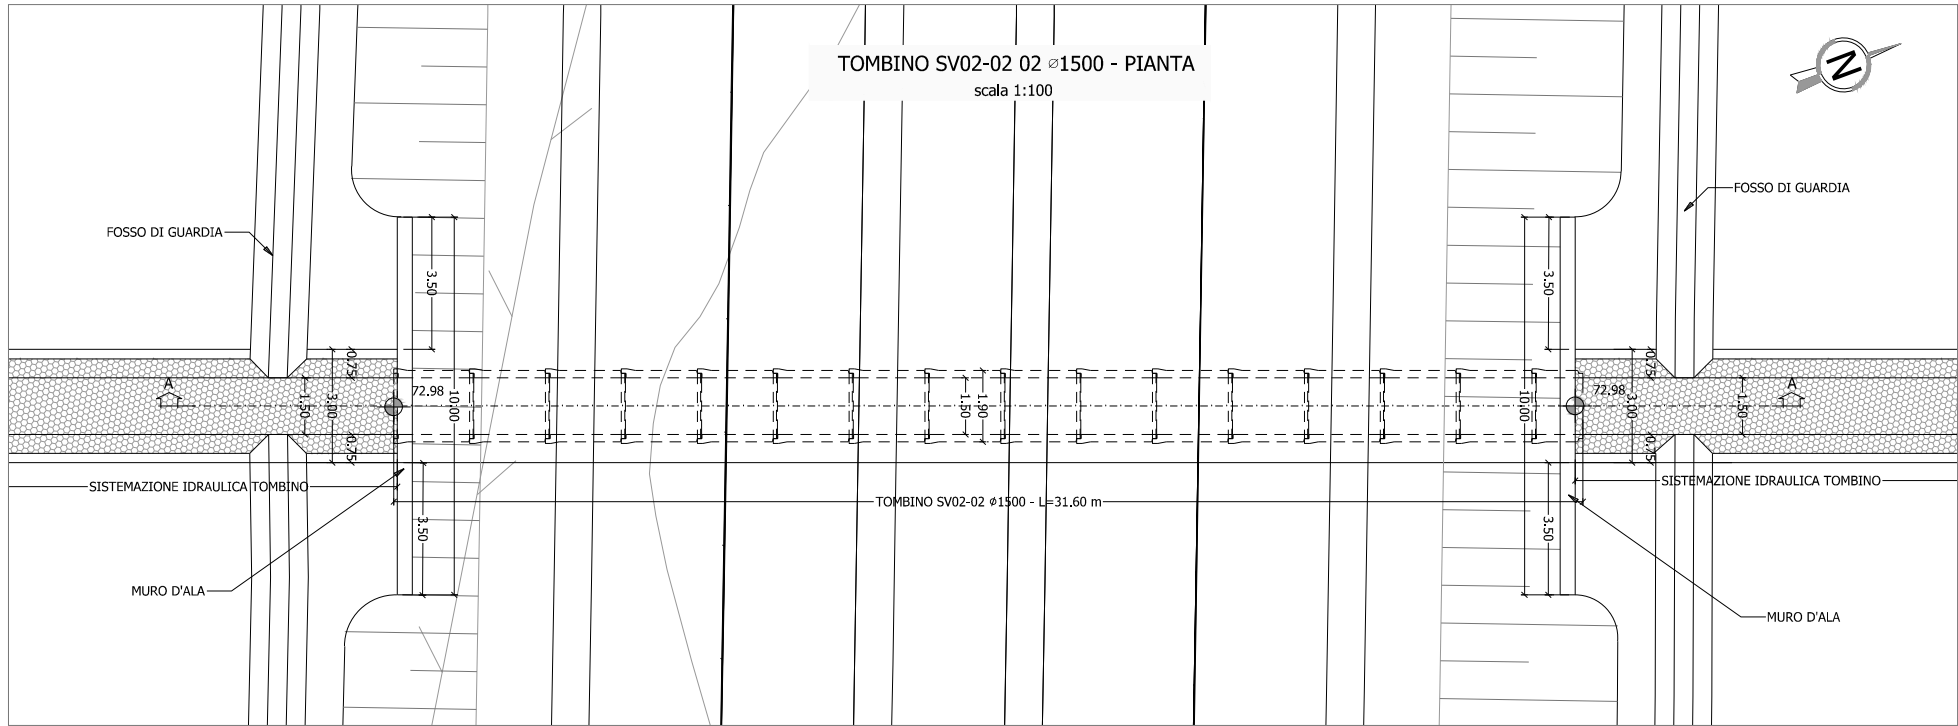

Direzione Tecnica

S.S.121 "Catanese"
Intervento S.S.121 - Tratto Palermo (A19) - rotonda Bolognetta

PROGETTO DEFINITIVO			COD. UP62	
PROGETTAZIONE: ATI VIA • SERING • VDP • BRENG				
RESPONSABILE DELL'INTEGRAZIONE DELLE PRESTAZIONI SPECIALISTICHE: Dott. Ing. Giovanni Piazza (Ord. Ing. Prov. Roma A27296)		GRUPPO DI PROGETTAZIONE		
PROGETTISTA: Responsabile Tracciato stradale: Dott. Ing. Massimo Caporaso (Ord. Ing. Prov. Roma 26031) Responsabile Strutture: Dott. Ing. Giovanni Piazza (Ord. Ing. Prov. Roma 27296) Responsabile Idraulica, Geotecnica e Impianti: Dott. Ing. Sergio Di Biase (Ord. Ing. Prov. Palermo 28722) Responsabile Ambiente: Dott. Ing. Francesco Ventura (Ord. Ing. Prov. Roma 14660)		MANDATARIA:  		
GEOLOGO: Dott. Geol. Enrico Curcuruto (Ord. Geo. Regione Sicilia 966)		MANDANTE:  		
COORDINATORE SICUREZZA IN FASE DI PROGETTAZIONE: Dott. Ing. Matteo Di Girolamo (Ord. Ing. Prov. Roma 15138)				
RESPONSABILE SIA: Dott. Ing. Francesco Ventura (Ord. Ing. Prov. Roma 14660)				
VISTO: IL RESPONSABILE DEL PROCEDIMENTO: Dott. Ing. Luigi Mago				
ATTRAVVERSAMENTI IDRAULICI INTERSEZIONI Pianta e sezioni – TM SV02-02				
CODICE PROGETTO PROGETTO DPUP0062 D 23		NOME FILE UP62_V02TM02IDRD101_A CODICE ELAB. V02TM02IDRD101		REVISIONE A
LIV. PROG. ANNO				SCALA: varie
D				
C				
B				
A	EMISSIONE	FEB.2023	R. CHIANELLO	M. CUCCARO G. PIAZZA
REV.	DESCRIZIONE	DATA	REDATTO	VERIFICATO APPROVATO