

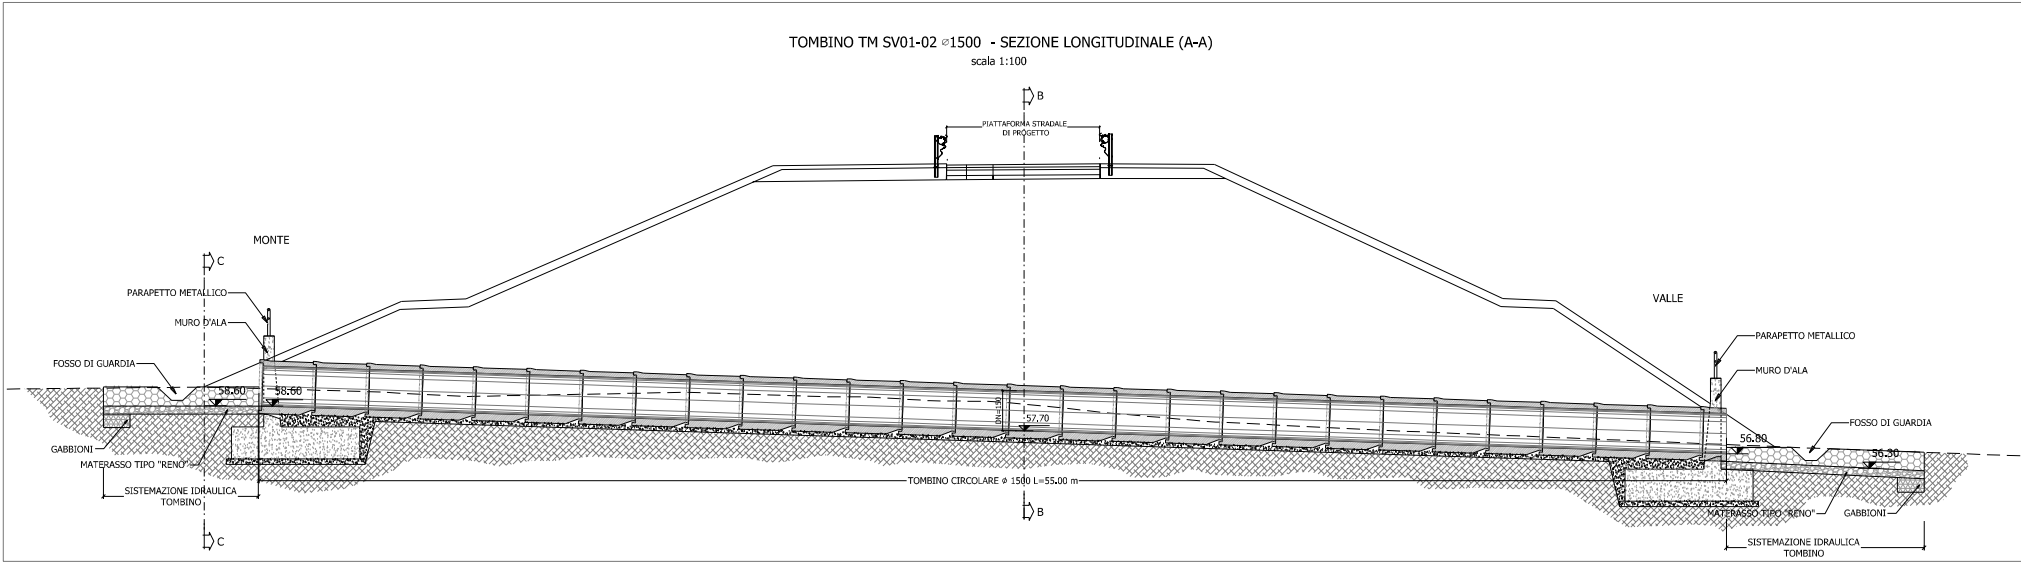
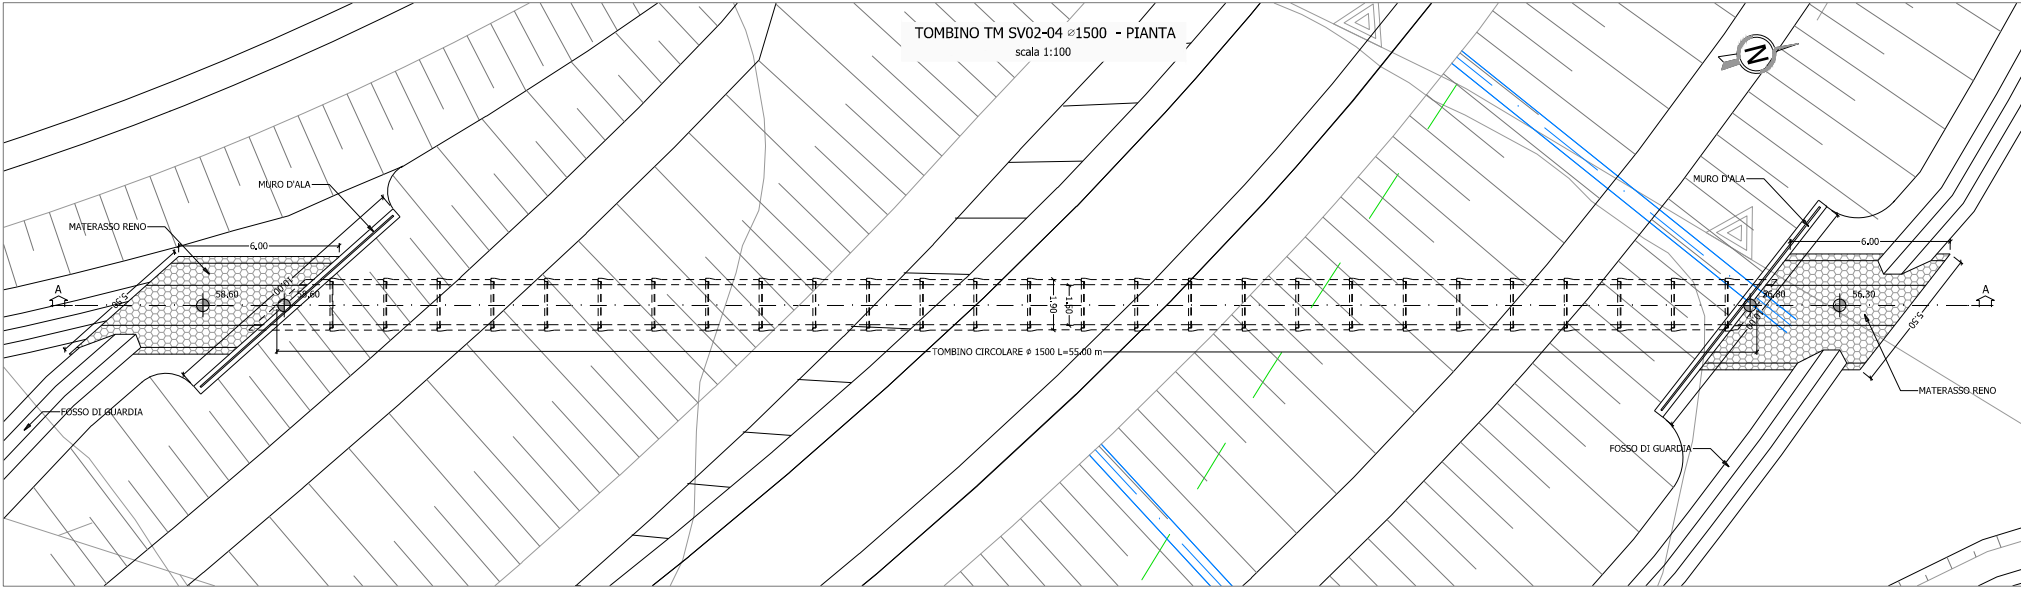
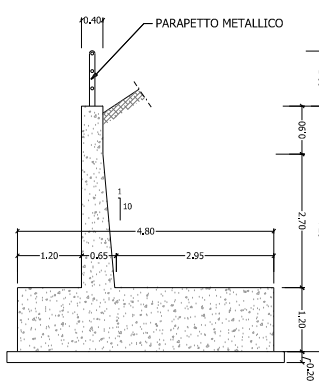


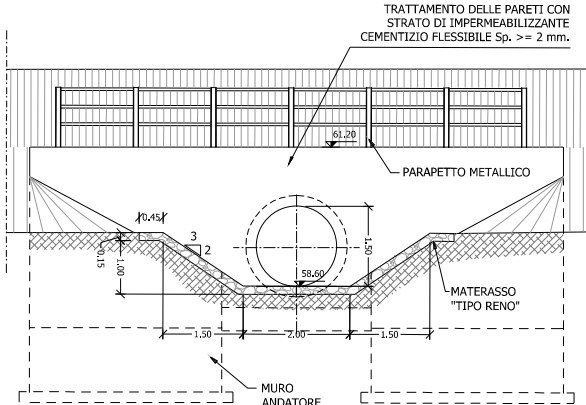

SEZIONE B-B
scala 1:50

SEZIONE C-C
scala 1:50

MURO D'ALA
scala 1:50

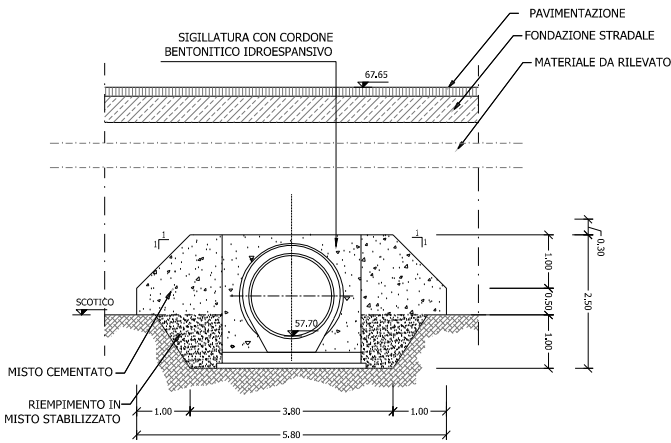

PROGETTAZIONE: ATT VIA - SERING - VDP - BRENG		GRUPPO DI PROGETTAZIONE	
RESPONSABILE DELL'INTEGRAZIONE DELLE PRESTAZIONI SPECIALISTICHE: Dott. Ing. Giovanni Pizzi (Dott. Ing. Prov. Roma 47294)		MANAGER: Dott. Ing. Pizzi (Dott. Ing. Prov. Roma 47294)	
PROGETTISTA: Responsabile Tracciato stradale: Dott. Ing. Massimo Caputo (Dott. Ing. Prov. Roma 36511) Responsabile Strutture: Dott. Ing. Giovanni Pizzi (Dott. Ing. Prov. Roma 47294) Responsabile Urbanistica, Geotecnica e Impianti: Dott. Ing. Silvio Di Nino (Dott. Ing. Prov. Roma 27294) Responsabile Sicurezza: Dott. Ing. Francesco Venturi (Dott. Ing. Prov. Roma 44663)		MANAGER: Dott. Ing. Pizzi (Dott. Ing. Prov. Roma 47294)	
GEOLOGO: Dott. Ing. Enrico Corrado (Dott. Ing. Prov. Roma 366)		COORDINATORE SICUREZZA IN FASE DI PROGETTAZIONE: Dott. Ing. Matteo Di Giovanni (Dott. Ing. Prov. Roma 1518)	
RESPONSABILE SIA: Dott. Ing. Francesco Venturi (Dott. Ing. Prov. Roma 44663)		VISTO: IL RESPONSABILE DEL PROCEDIMENTO: Dott. Ing. Luigi Mura	

CODICE PROGETTO		NOME FILE		REVISIONE		SCALA:	
UP62_V02TM04IDR01_A		UP62_V02TM04IDR01_A		A		varie	
PROGETTO		ELAB.		VERIFICATO		APPROVATO	
D							
C							
B							
A							
EMISSIONE		FEB.2023		R. CHINELLO		M. CUCCIO	
DESCRIZIONE		DATA		REDDATTO		VERIFICATO	