




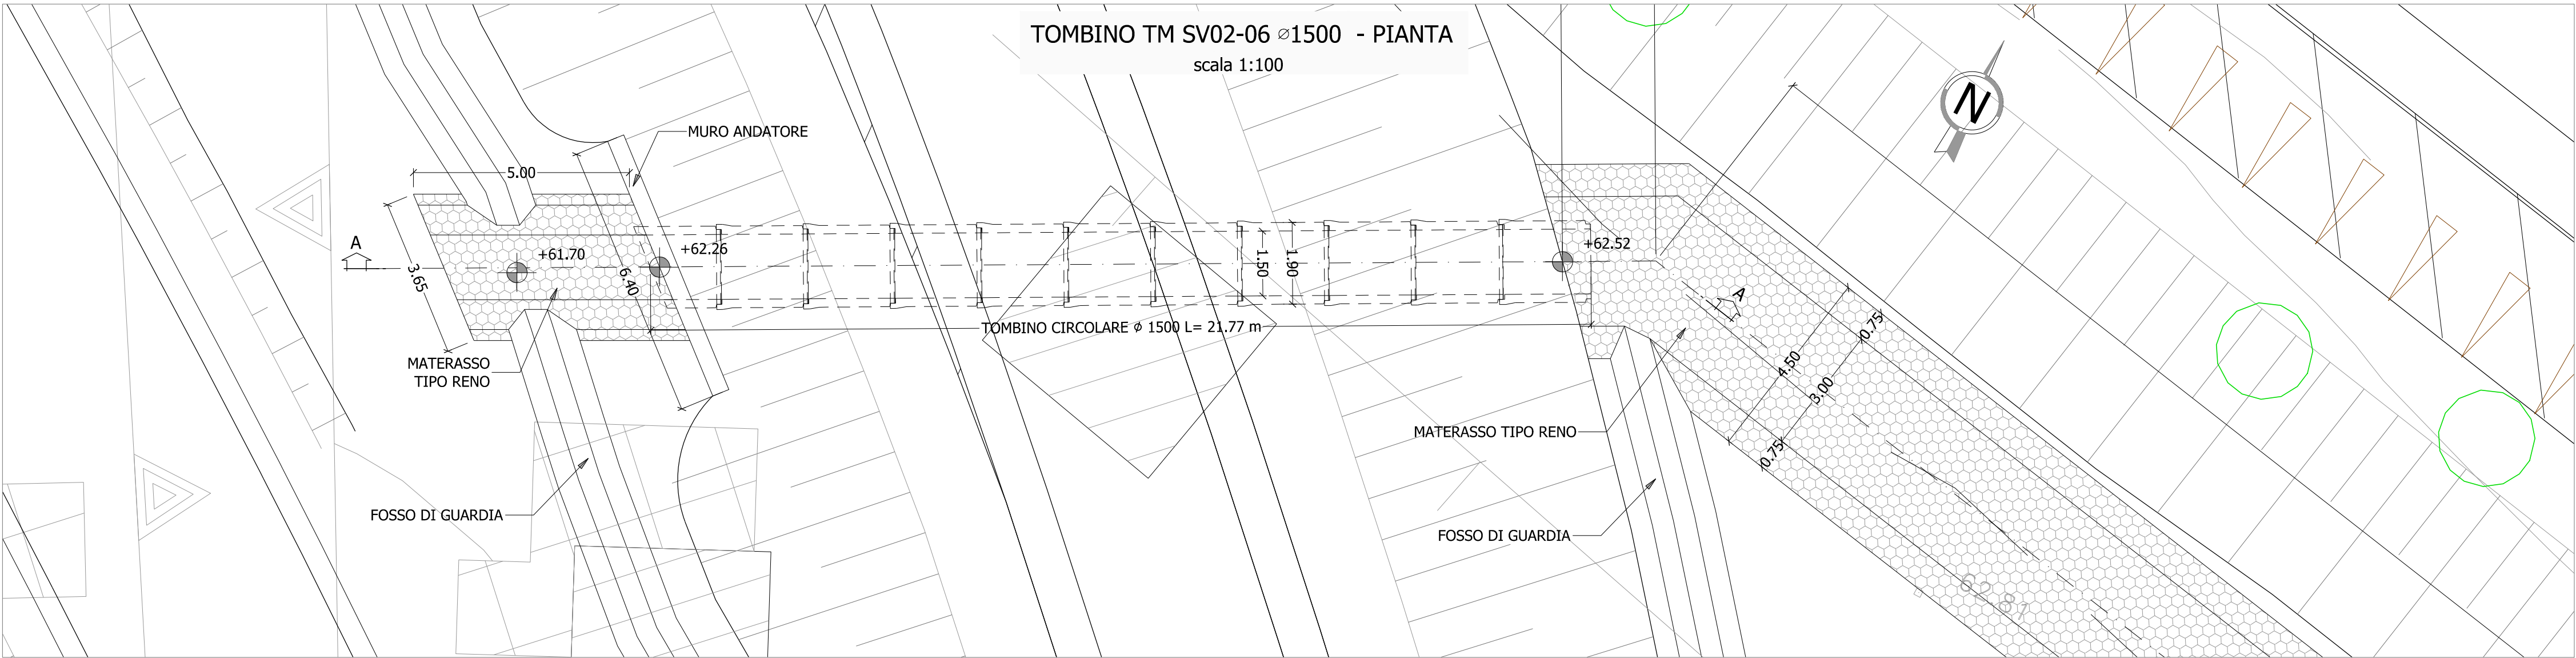


TOMBINO TM SV02-06 1500 - SEZIONE LONGITUDINALE (A-A)
scala 1:100

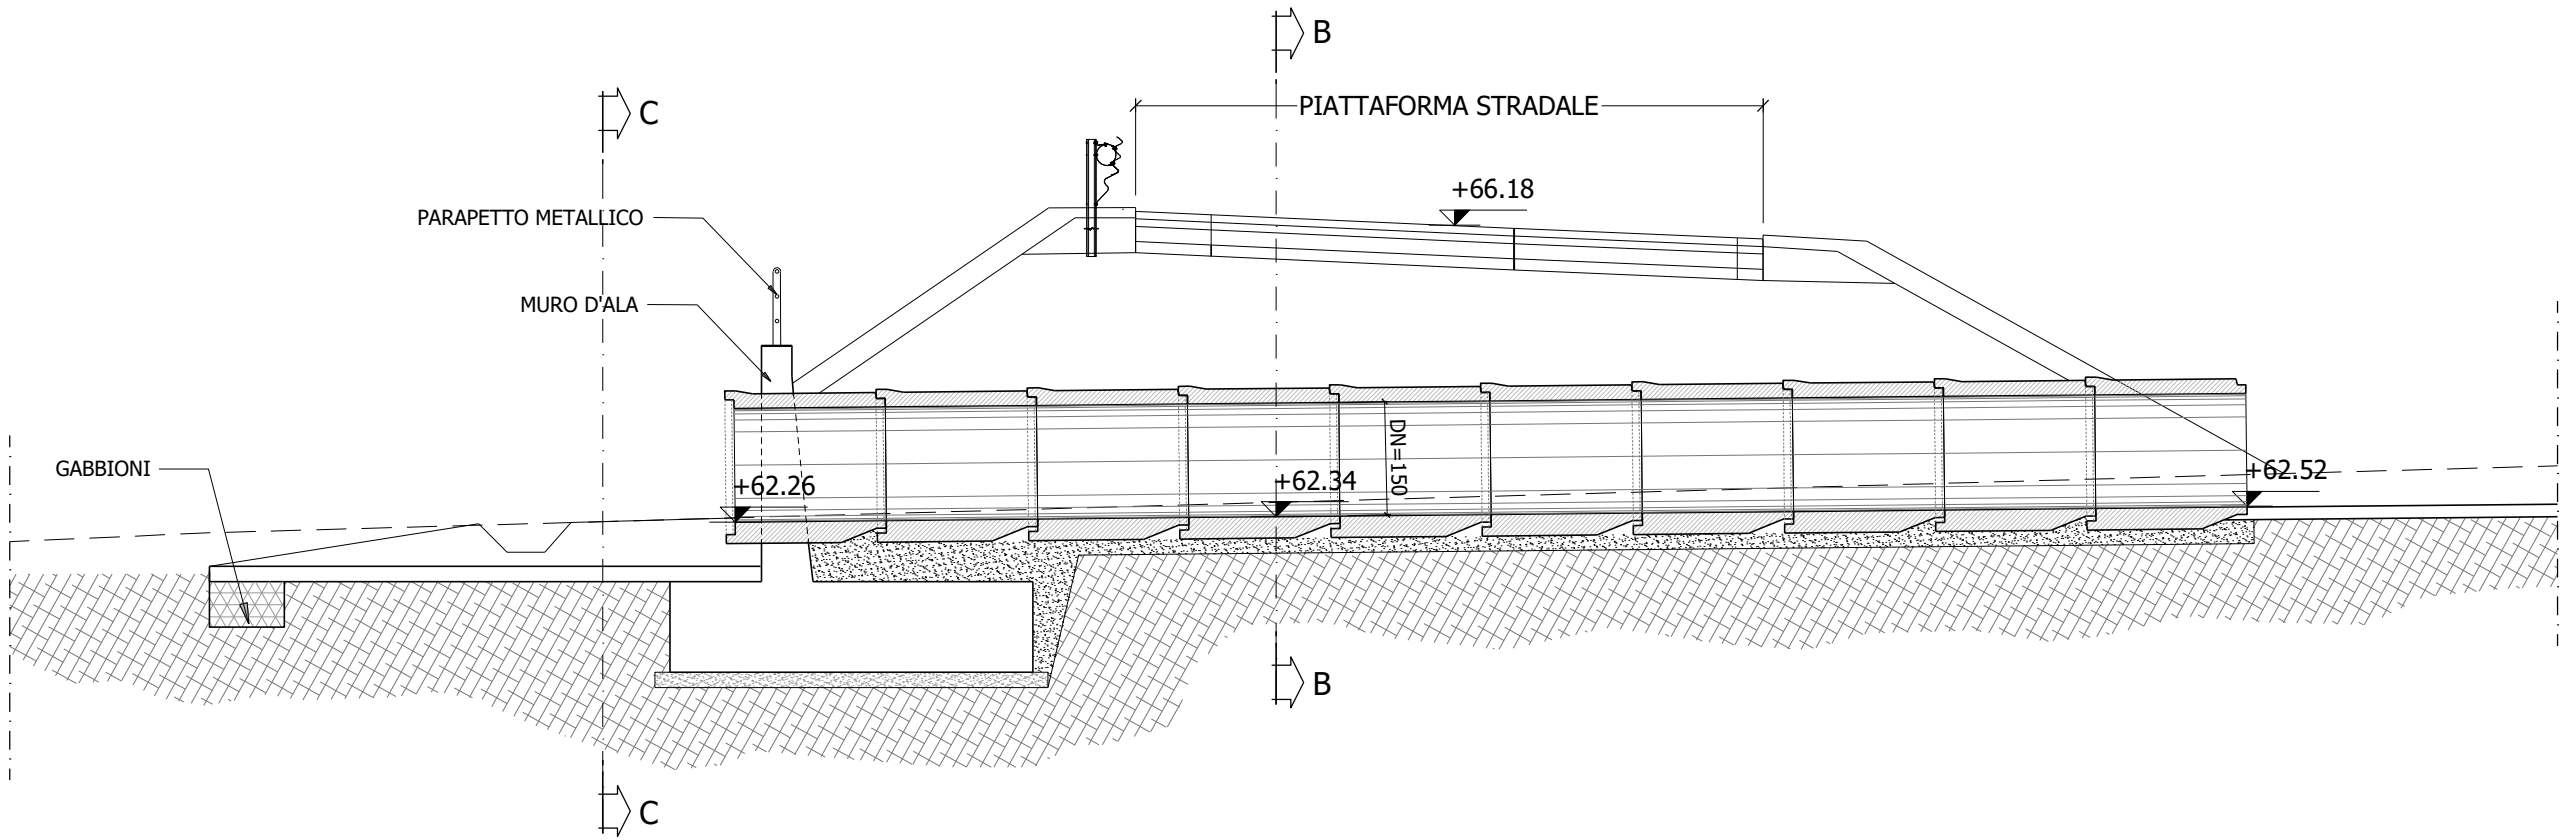


SEZIONE B-B
scala 1:50

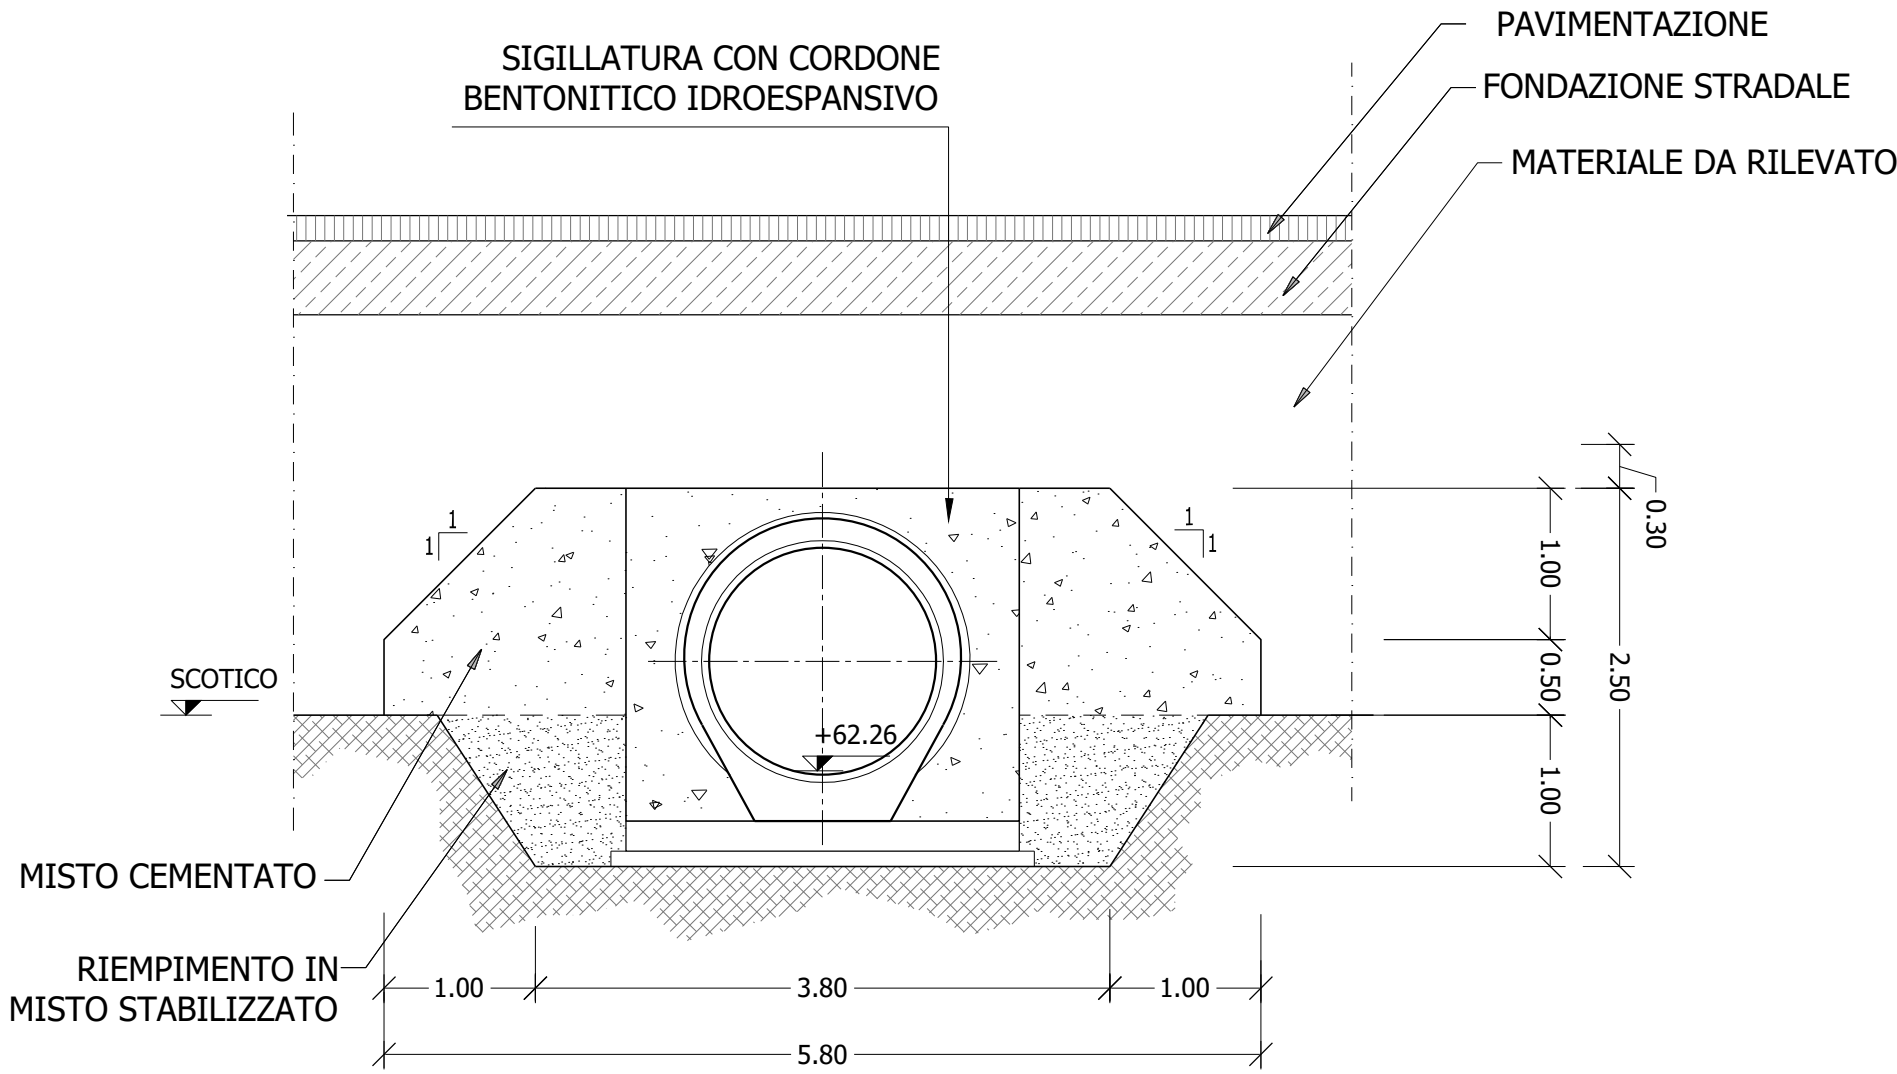

SEZIONE C-C
scala 1:50

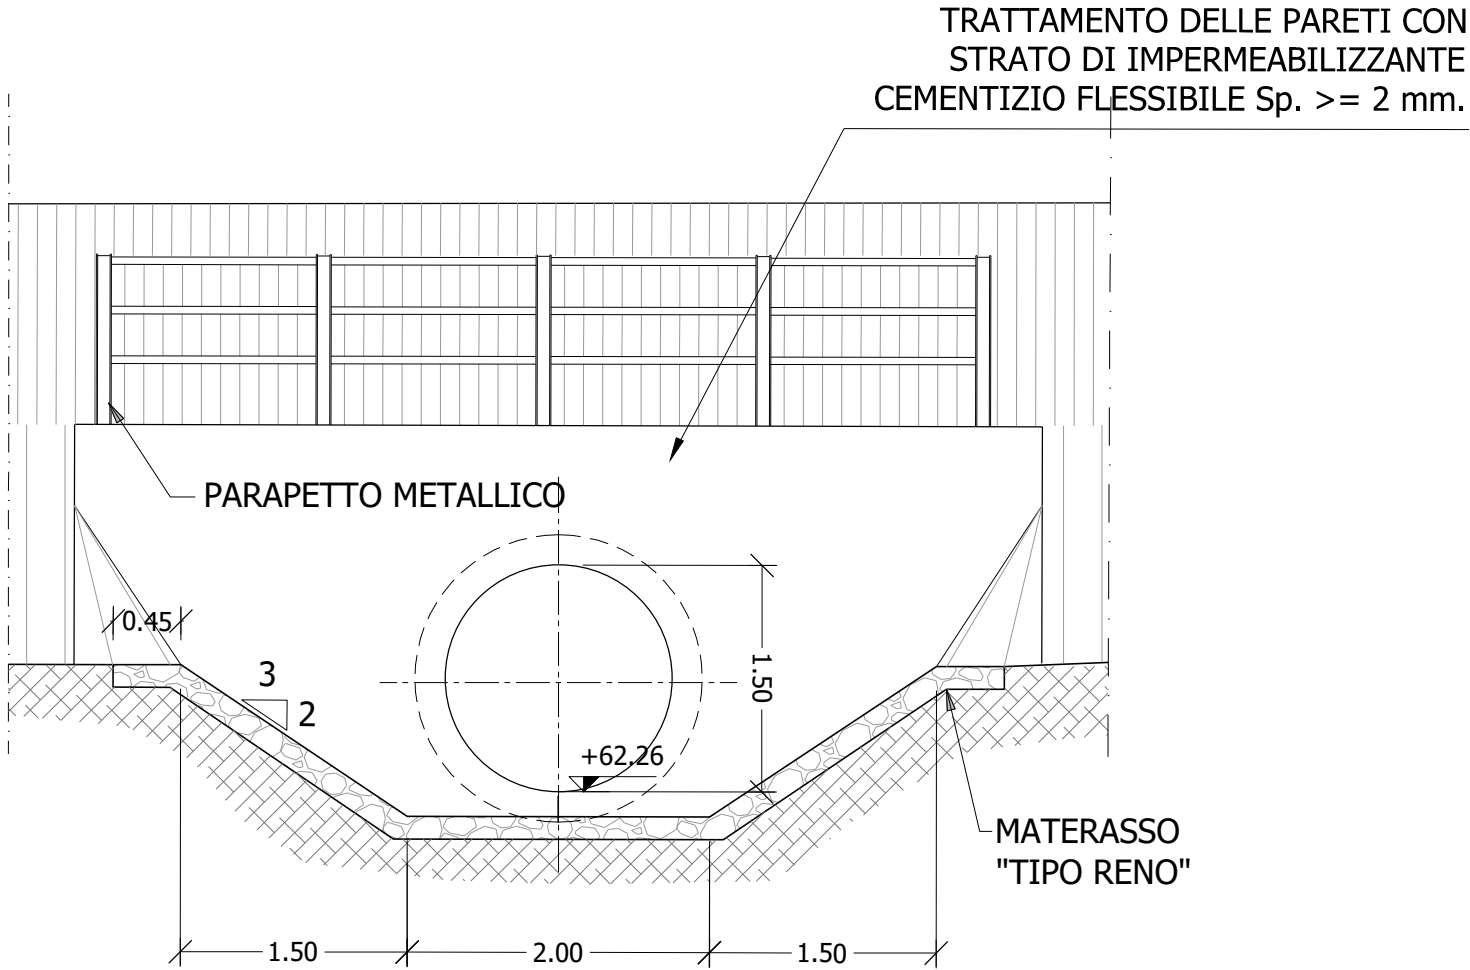

MURO D'ALA
scala 1:50

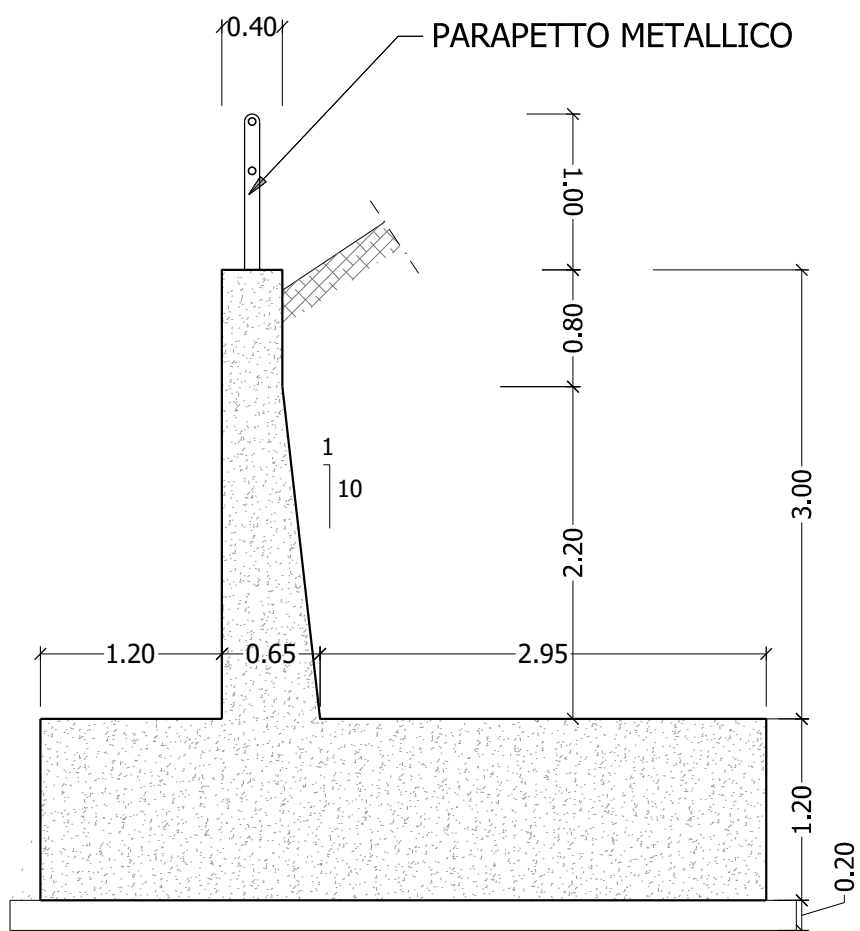

Direzione Tecnica

S.S.121 "Catanese"
Intervento S.S.121 – Tratto Palermo (A19) – rotonda Bolognetta

PROGETTO DEFINITIVO				COD. UP62	
PROGETTAZIONE: ATI VIA - SERING - VDP - BRENG					
RESPONSABILE DELL'INTEGRAZIONE DELLE PRESTAZIONI SPECIALISTICHE: Dott. Ing. Giovanni Piazza (Ord. Ing. Prov. Roma A27296)			GRUPPO DI PROGETTAZIONE		
PROGETTISTA: Responsabile Tracciato stradale: Dott. Ing. Massimo Capogrossi (Ord. Ing. Prov. Roma 26031) Responsabile Strutture: Dott. Ing. Giovanni Piazza (Ord. Ing. Prov. Roma 27296) Responsabile Idraulica, Geotecnica e Impianti: Dott. Ing. Francesco Ventura (Ord. Ing. Prov. Palermo 28722) Responsabile Ambiente: Dott. Ing. Francesco Ventura (Ord. Ing. Prov. Roma 14660)			MANDATARIA:  		
GEOLOGO: Dott. Geol. Enrico Curcuruto (Ord. Geo. Regione Sicilia 966)			MANDANTE:  		
COORDINATORE SICUREZZA IN FASE DI PROGETTAZIONE: Dott. Ing. Matteo Di Girolamo (Ord. Ing. Prov. Roma 15138)					
RESPONSABILE SIA: Dott. Ing. Francesco Ventura (Ord. Ing. Prov. Roma 14660)					
VISTO: IL RESPONSABILE DEL PROCEDIMENTO: Dott. Ing. Luigi Mupo					
ATTRAVERSAMENTI IDRAULICI					
INTERSEZIONI					
SV02 – Svincolo A19					
Planimetria, piante , sezioni – TM SV02-06					
CODICE PROGETTO		NOME FILE		REVISIONE	SCALA:
PROGETTO		UP62_V02TM06IDRD101_A			
LIV. PROG. ANNO		CODICE ELAB.			
DPUP0062 D 23		V02TM06IDRD101		A	varie
D					
C					
B					
A	EMISSIONE		NOV. 2023	R. CHIANELLO	M. CUCCARO
REV.	DESCRIZIONE		DATA	REDATTO	VERIFICATO
				APPROVATO	