




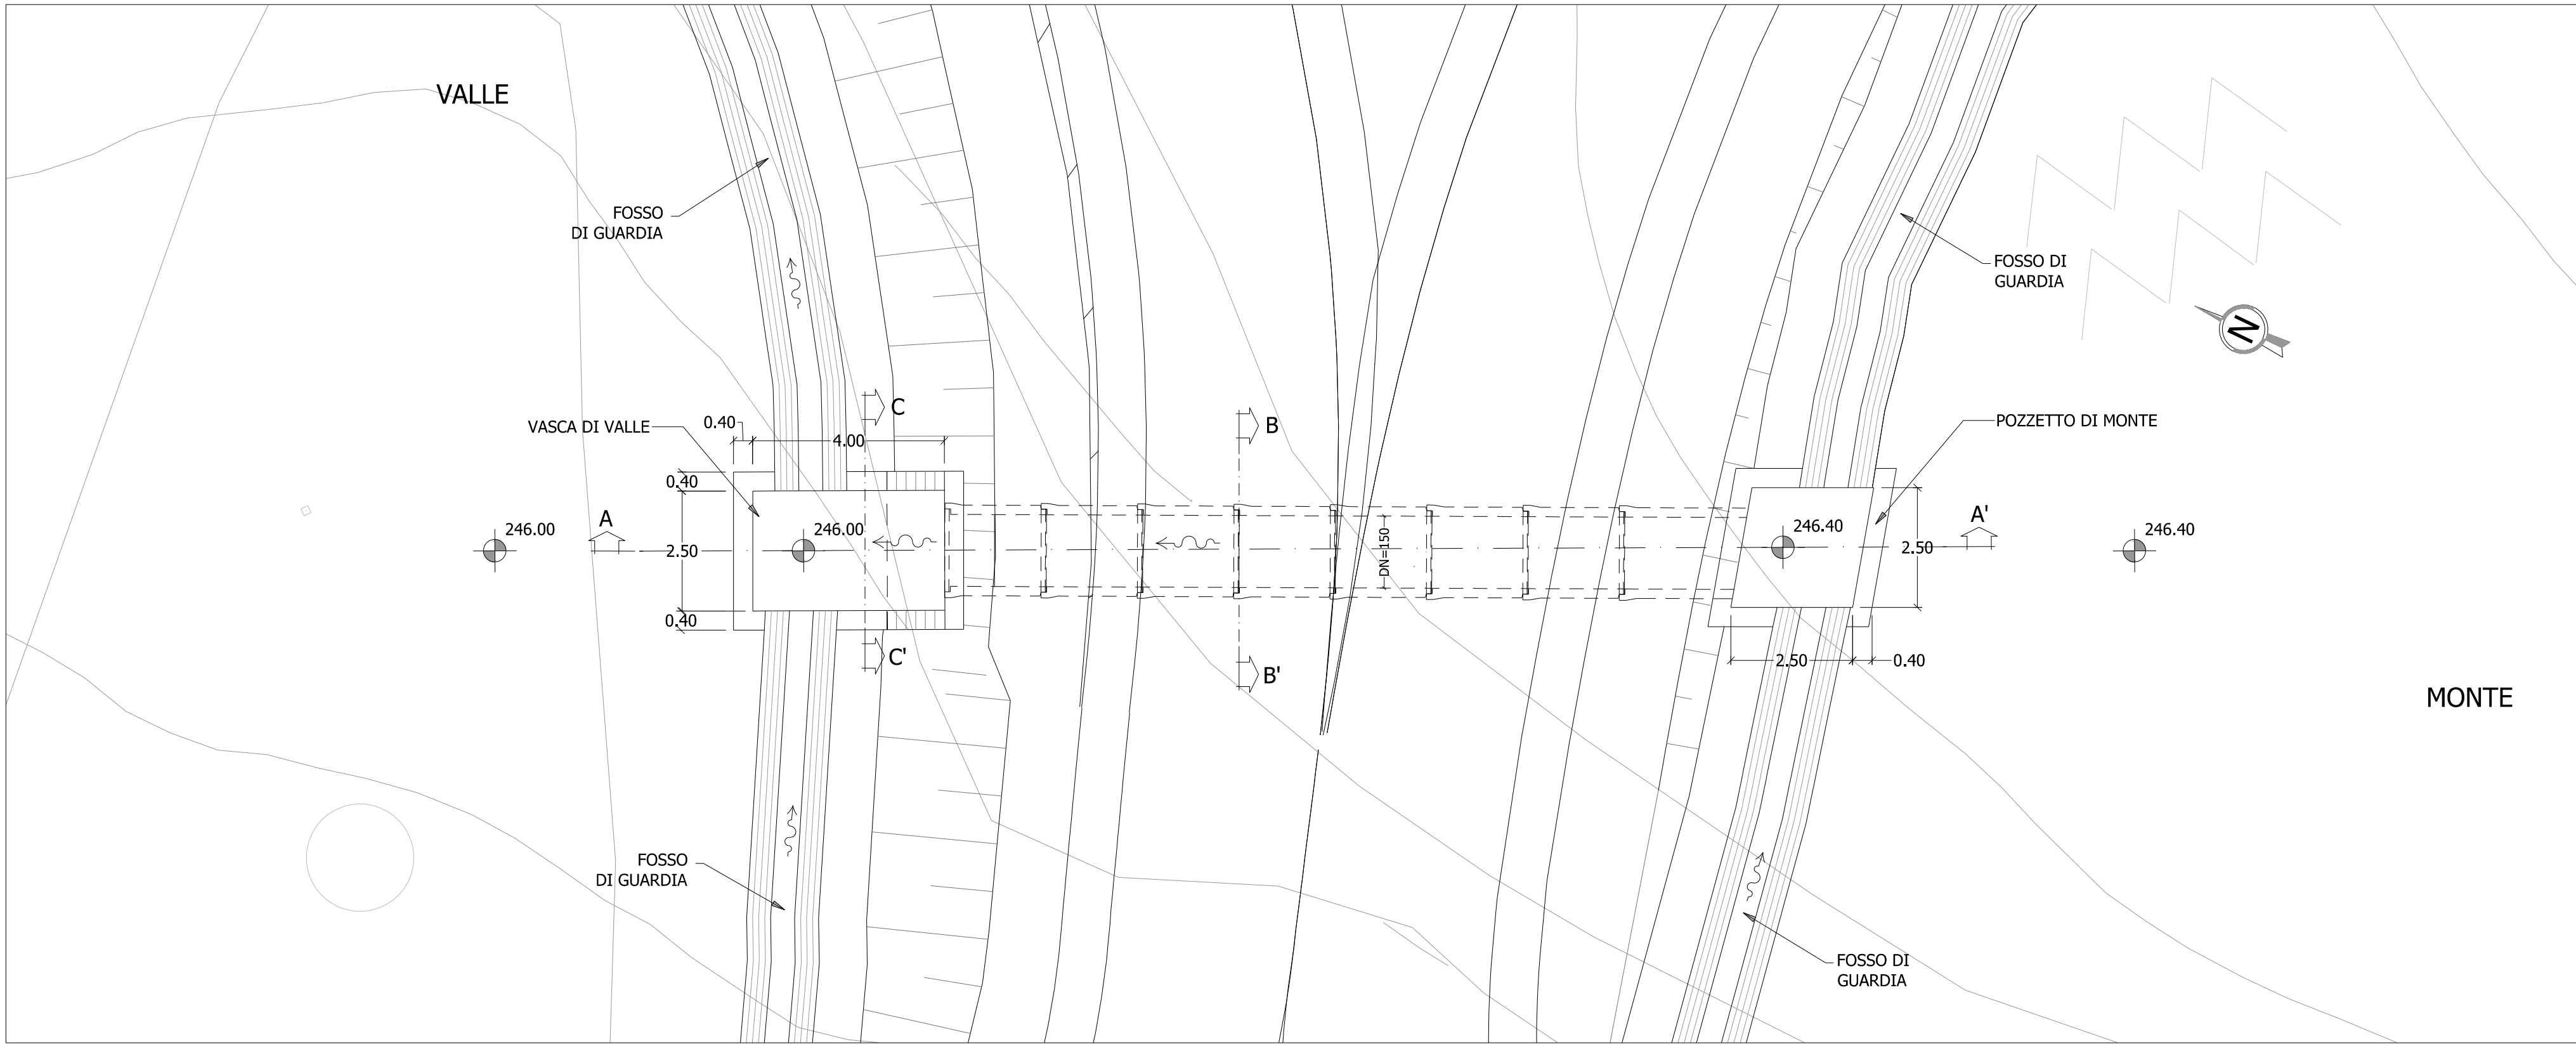


TOMBINO TM SV04-02 1500 - SEZIONE LONGITUDINALE (A-A)
scala 1:100

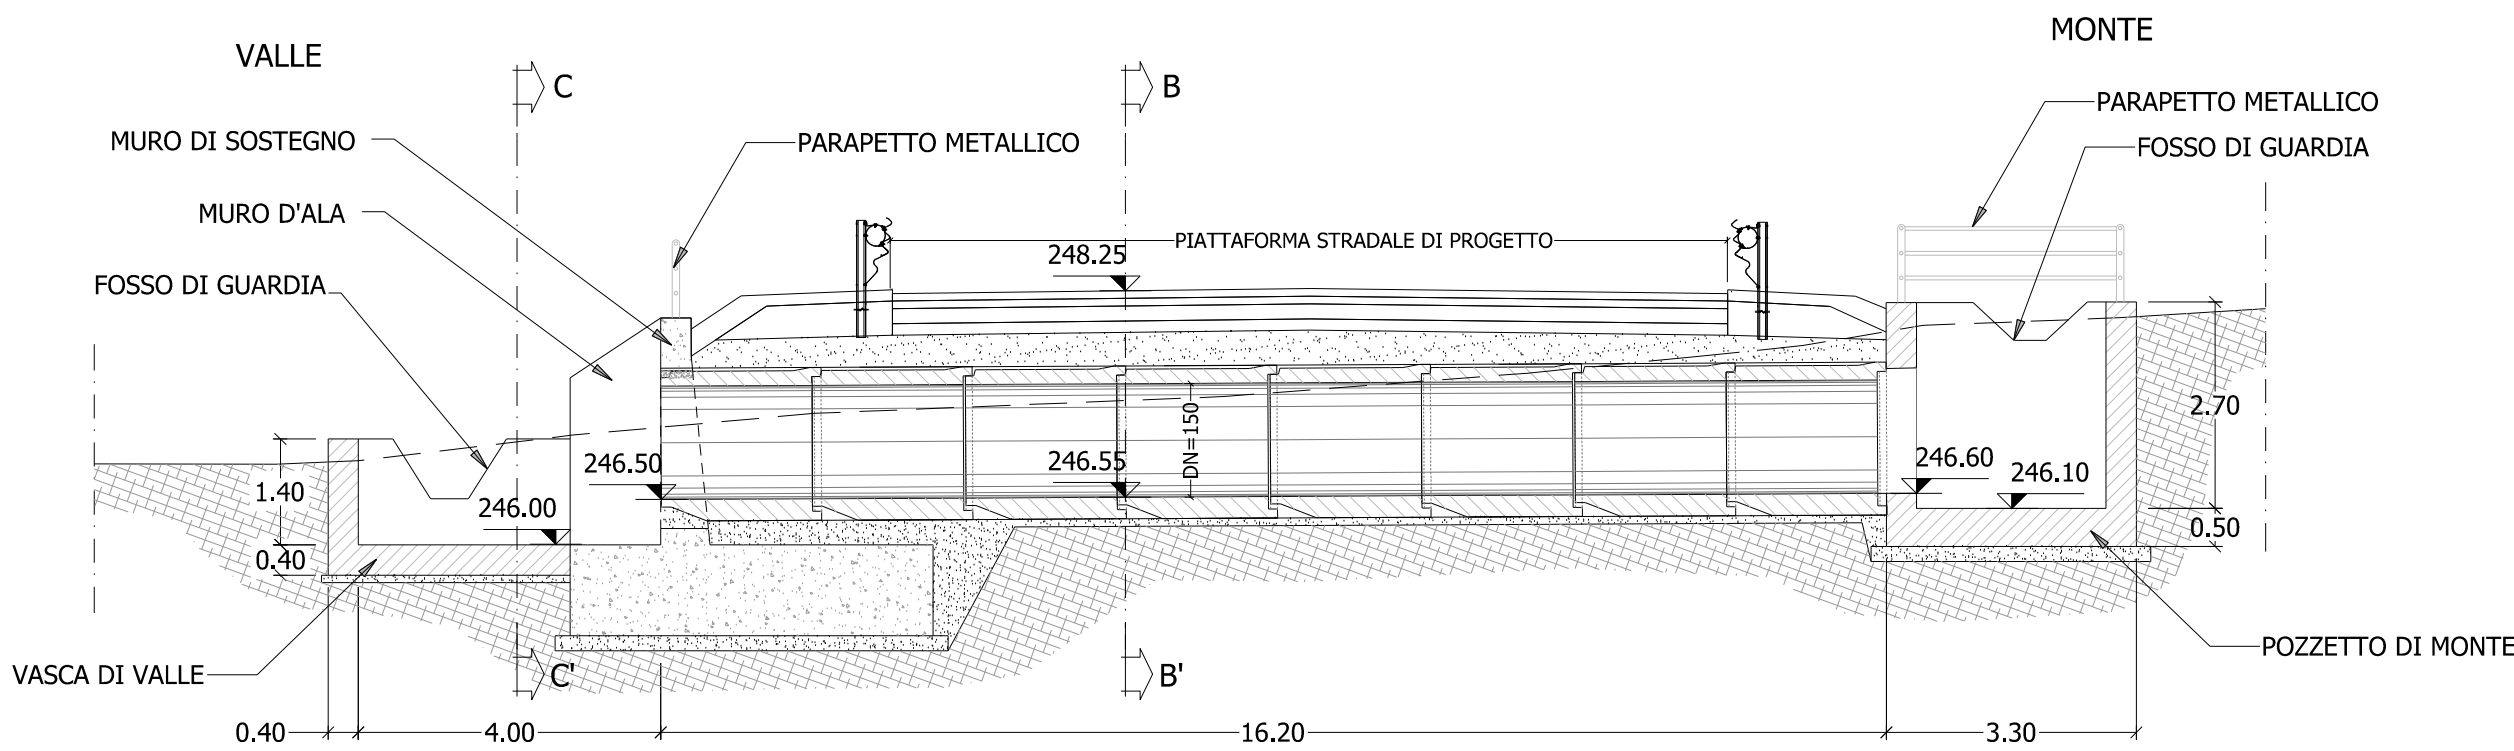


SEZIONE B-B'
scala 1:50

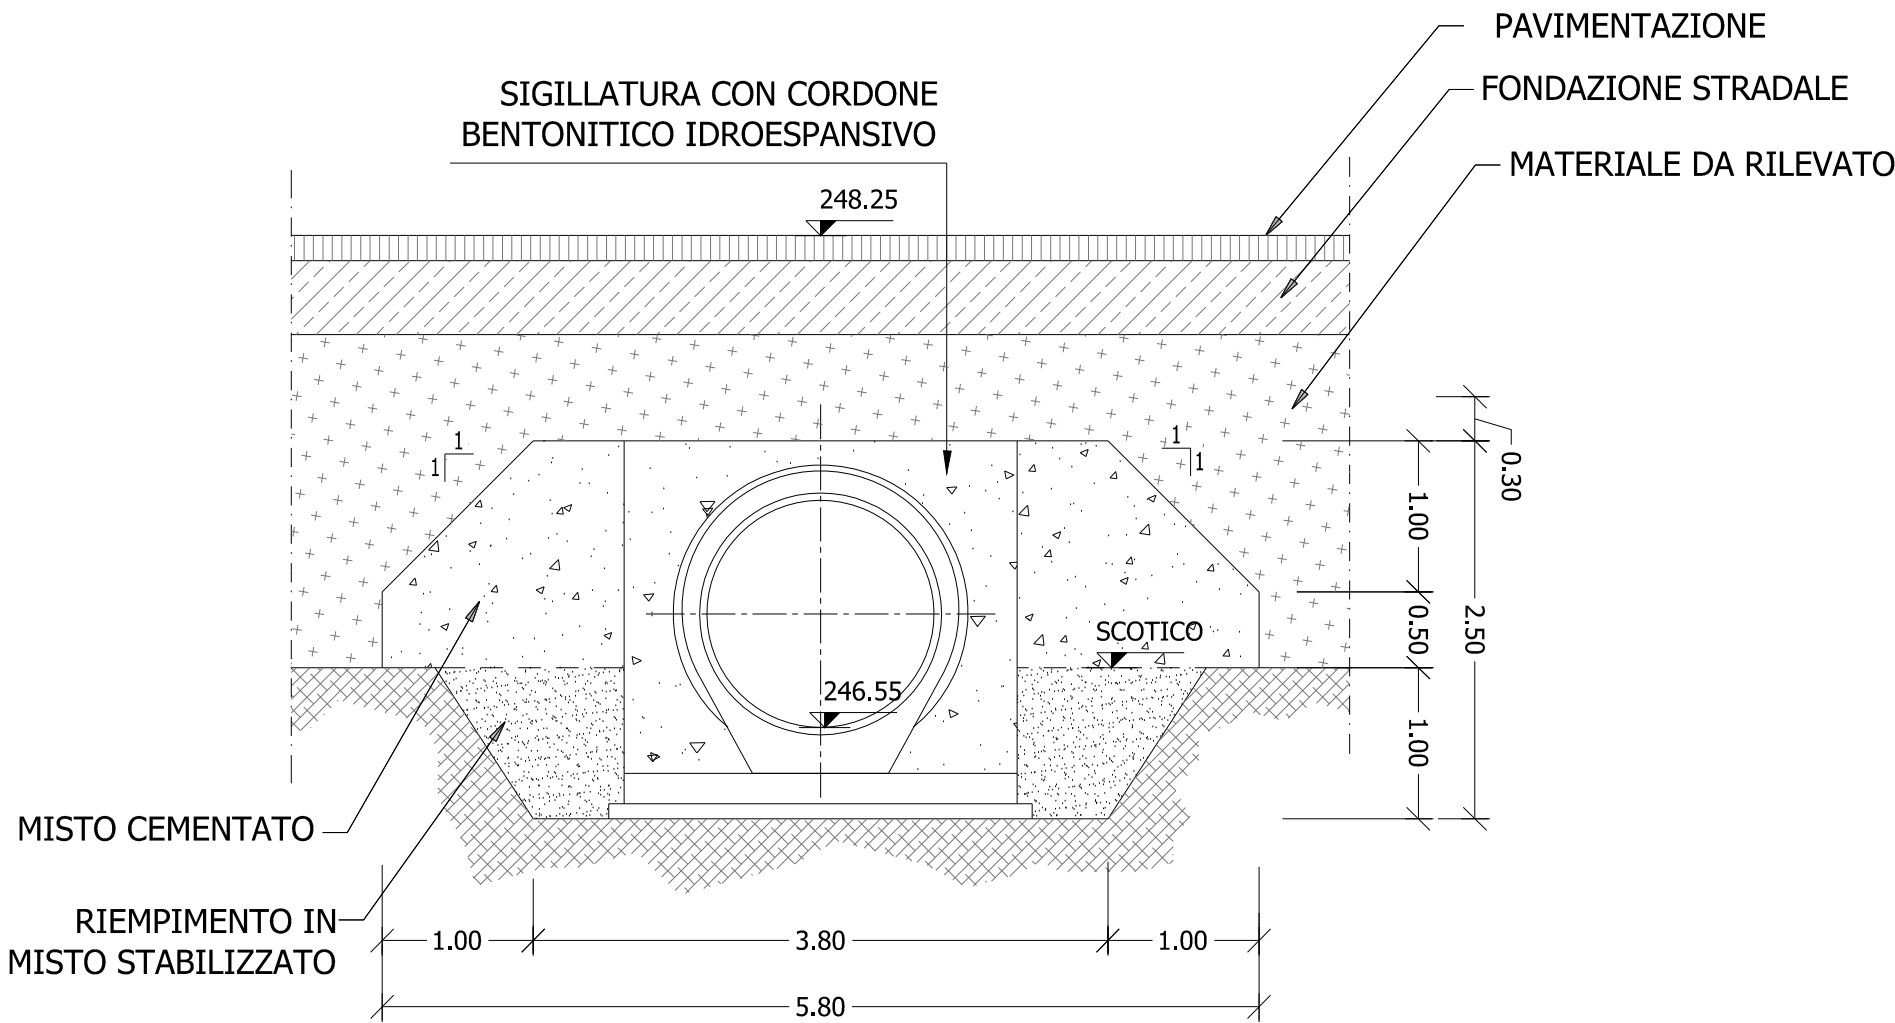

SEZIONE C-C'
scala 1:50

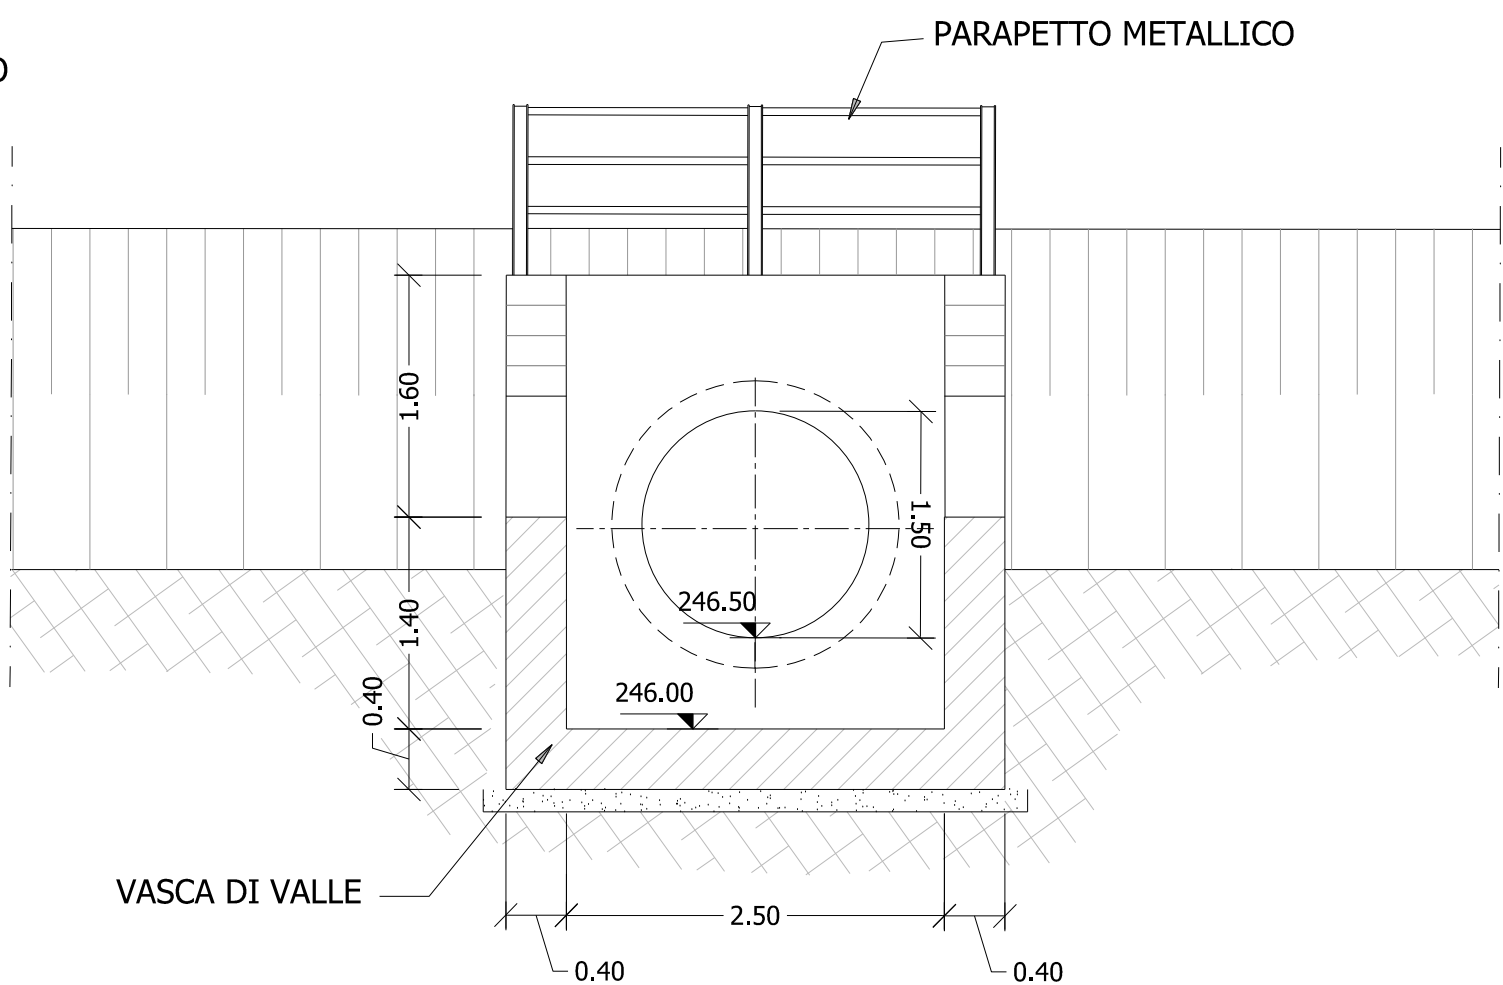

SEZIONE D-D'
scala 1:50

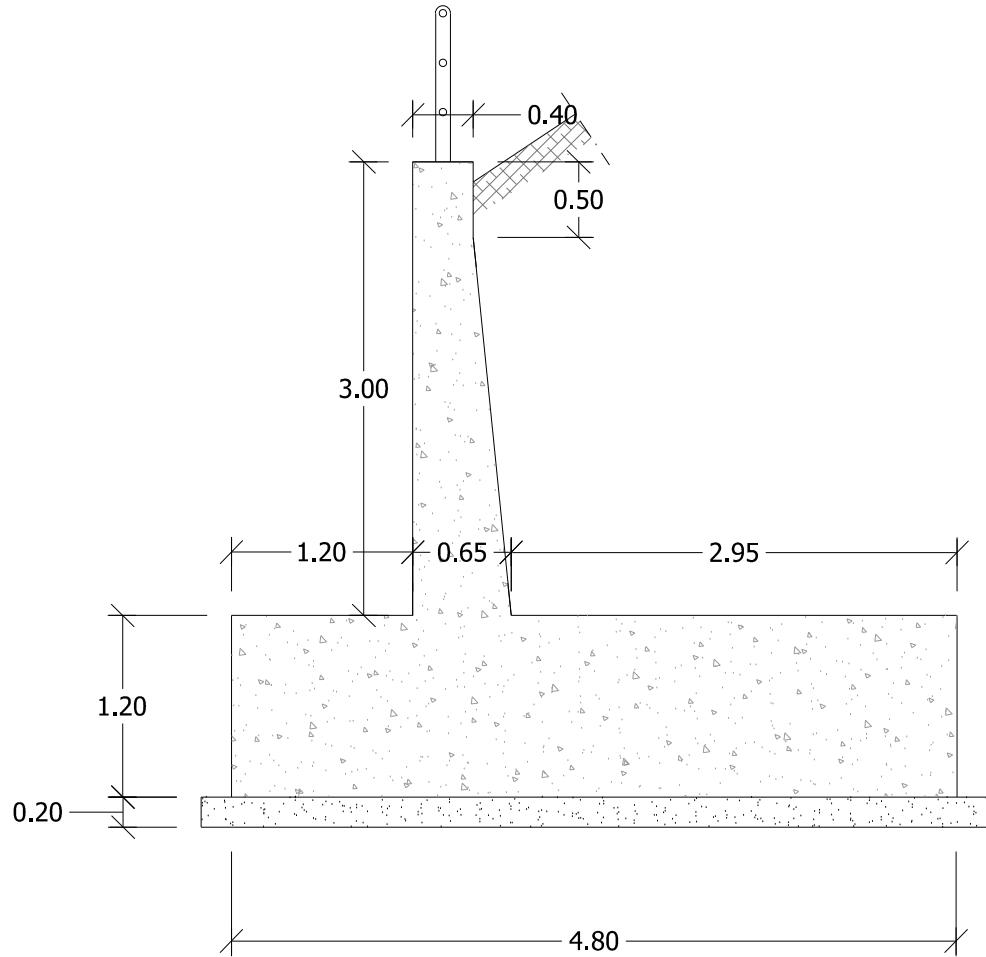

Direzione Tecnica

S.S.121 "Catane" Intervento S.S.121 – Tratto Palermo (A19) – rotonda Bolognetta

PROGETTAZIONE: ATI VIA - SERING - VDP - BRENG		COD. UP62	
RESPONSABILE DELL'INTEGRAZIONE DELLE PRESTAZIONI SPECIALISTICHE: Dott. Ing. Giovanni Piazza (Ord. Ing. Prov. Roma A27296)		GRUPPO DI PROGETTAZIONE	
PROGETTISTA: Responsabile Tracciato stradale: Dott. Ing. Massimo Capogrossi (Ord. Ing. Prov. Roma 26031) Responsabile Strutture: Dott. Ing. Giovanni Piazza (Ord. Ing. Prov. Roma 27296) Responsabile Idraulica, Geotecnica e Impianti: Dott. Ing. Francesco Ventura (Ord. Ing. Prov. Palermo 28722) Responsabile Ambiente: Dott. Ing. Francesco Ventura (Ord. Ing. Prov. Roma 14660)		MANDATARIA:  	
GEOLOGO: Dott. Geol. Enrico Curcuruto (Ord. Geo. Regione Sicilia 966)		MANDANTE:  	
COORDINATORE SICUREZZA IN FASE DI PROGETTAZIONE: Dott. Ing. Matteo Di Girolamo (Ord. Ing. Prov. Roma 15138)			
RESPONSABILE SIA: Dott. Ing. Francesco Ventura (Ord. Ing. Prov. Roma 14660)			
VISTO: IL RESPONSABILE DEL PROCEDIMENTO: Dott. Ing. Luigi Mupo			
ATTRAVERSAMENTI IDRAULICI			
INTERSEZIONI			
SV04 – Svincolo Misilmeri Sud – Planimetria, piante, sezioni – TM SV04-02			
CODICE PROGETTO		NOME FILE	
PROGETTO		UP62_V04TM02IDRD101_B	
LIV. PROG. ANNO		REVISIONE	
DPUP0062 D 23		B	
CODICE ELAB.		varie	
V04TM02IDRD101			
D			
C			
B	REVISIONE A SEGUITO DI RIESAME ANAS	APR. 2024	D. DI LORENZO S. SAMMATARO G. PIAZZA
A	EMISSIONE	NOV. 2023	R. CHIANELLO M. CUCCARO G. PIAZZA
REV.	DESCRIZIONE	DATA	REDATTO VERIFICATO APPROVATO