



TOMBINO TM AS E47_00 3.50x2.00 - PIANTA

scala 1:100

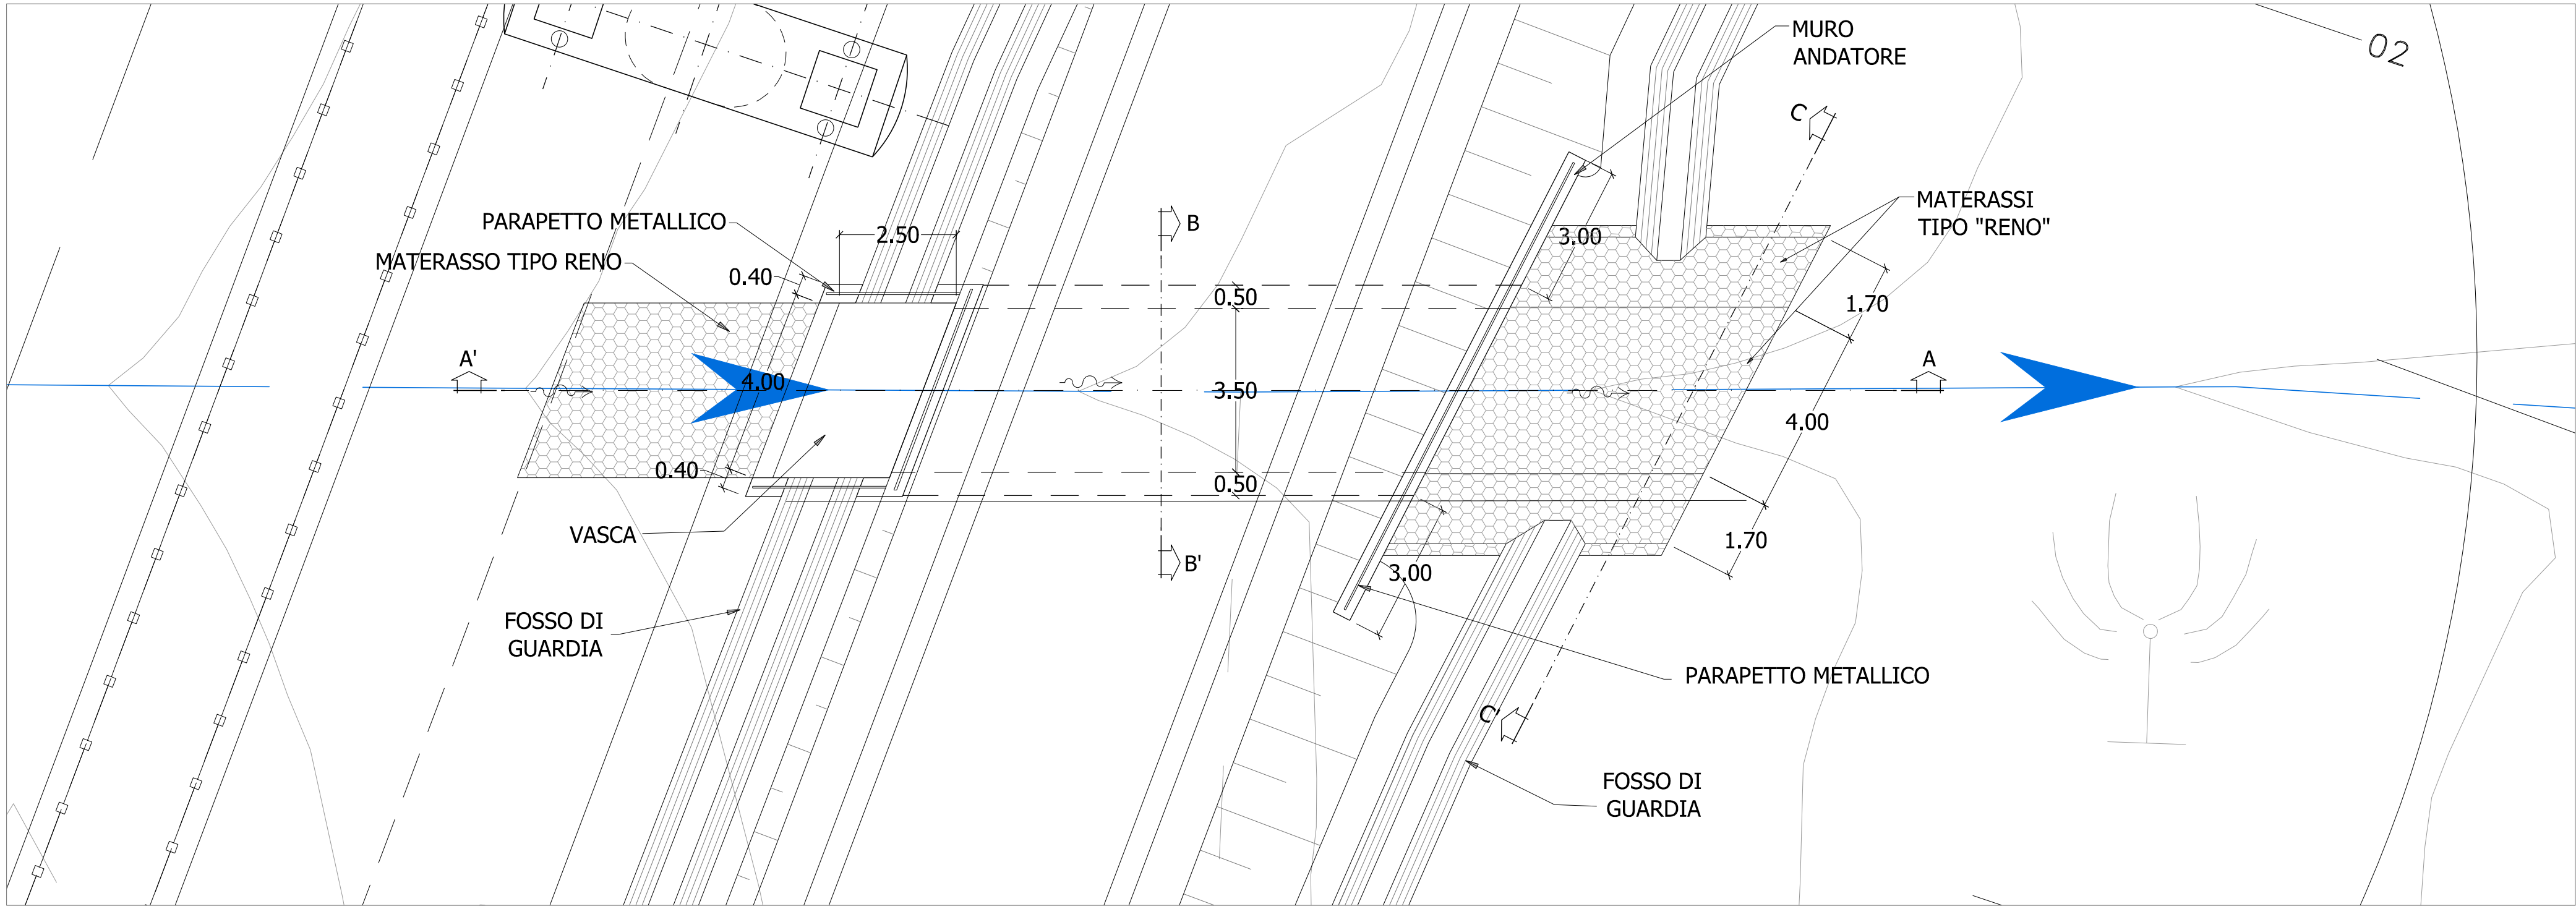


TOMBINO TM AS E47_00 3.50x2.00 - SEZIONE LONGITUDINALE (A-A')

scala 1:100

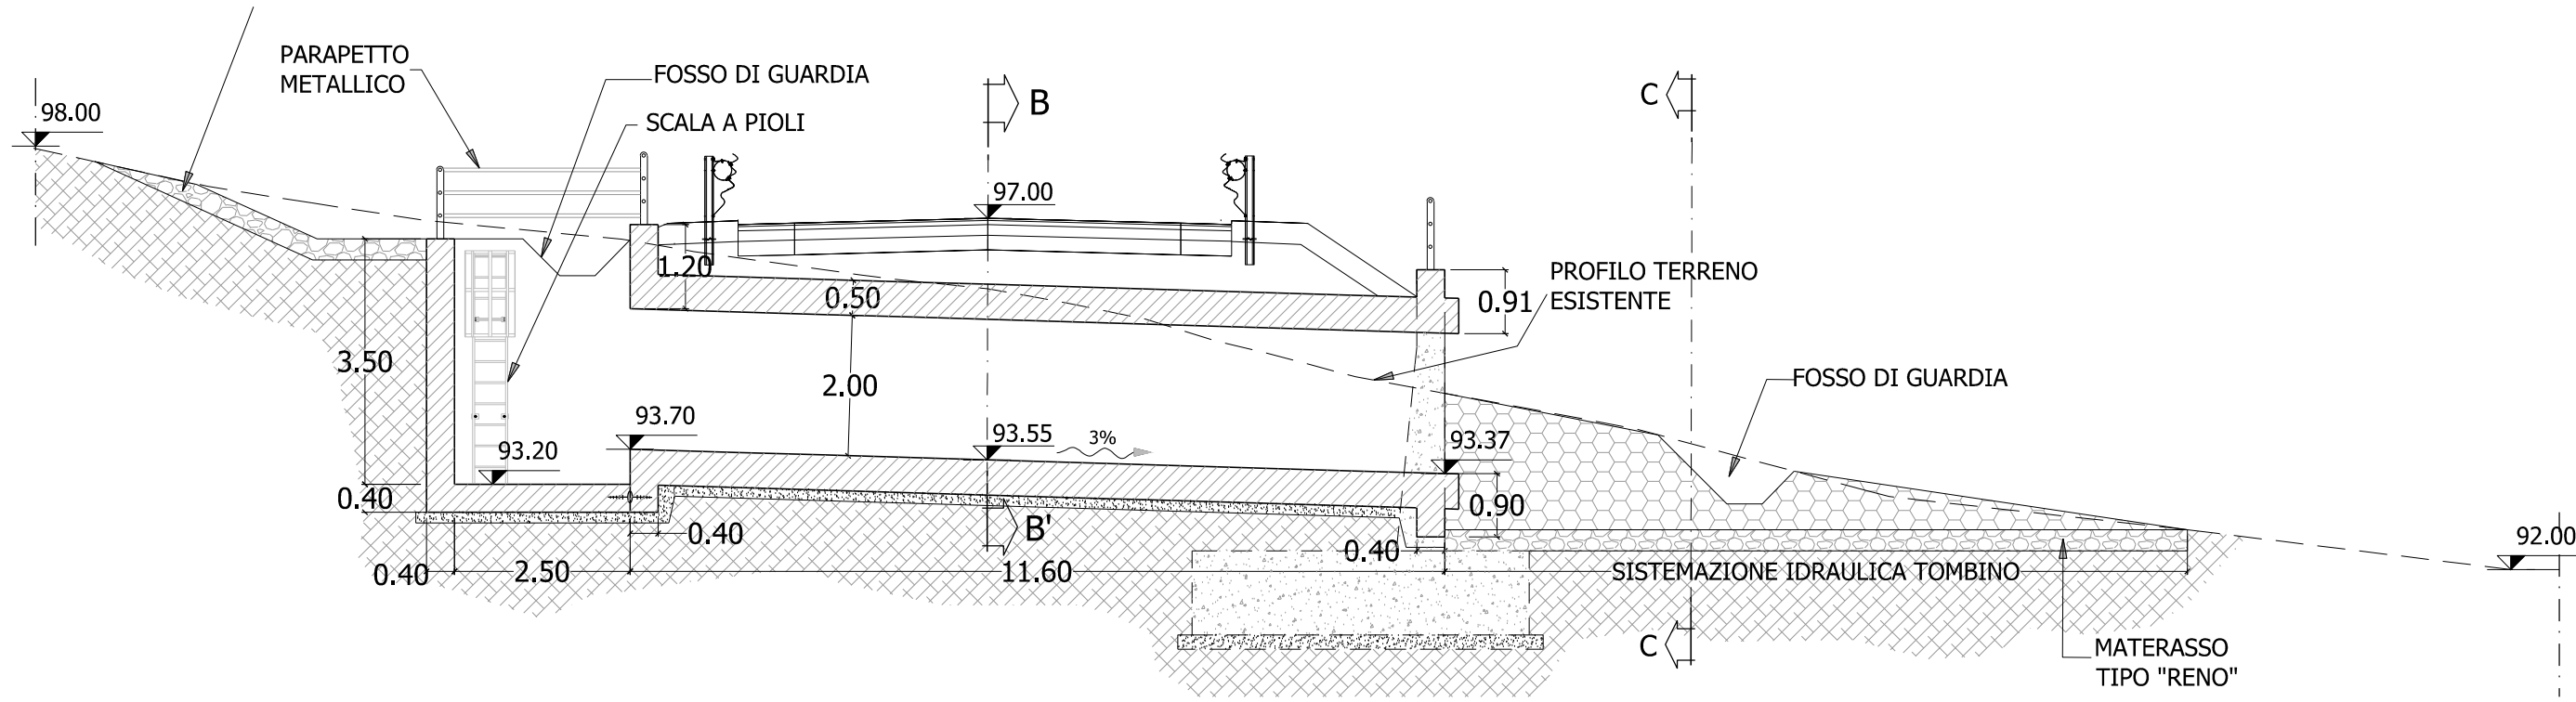


SEZIONE B-B

scala 1:50

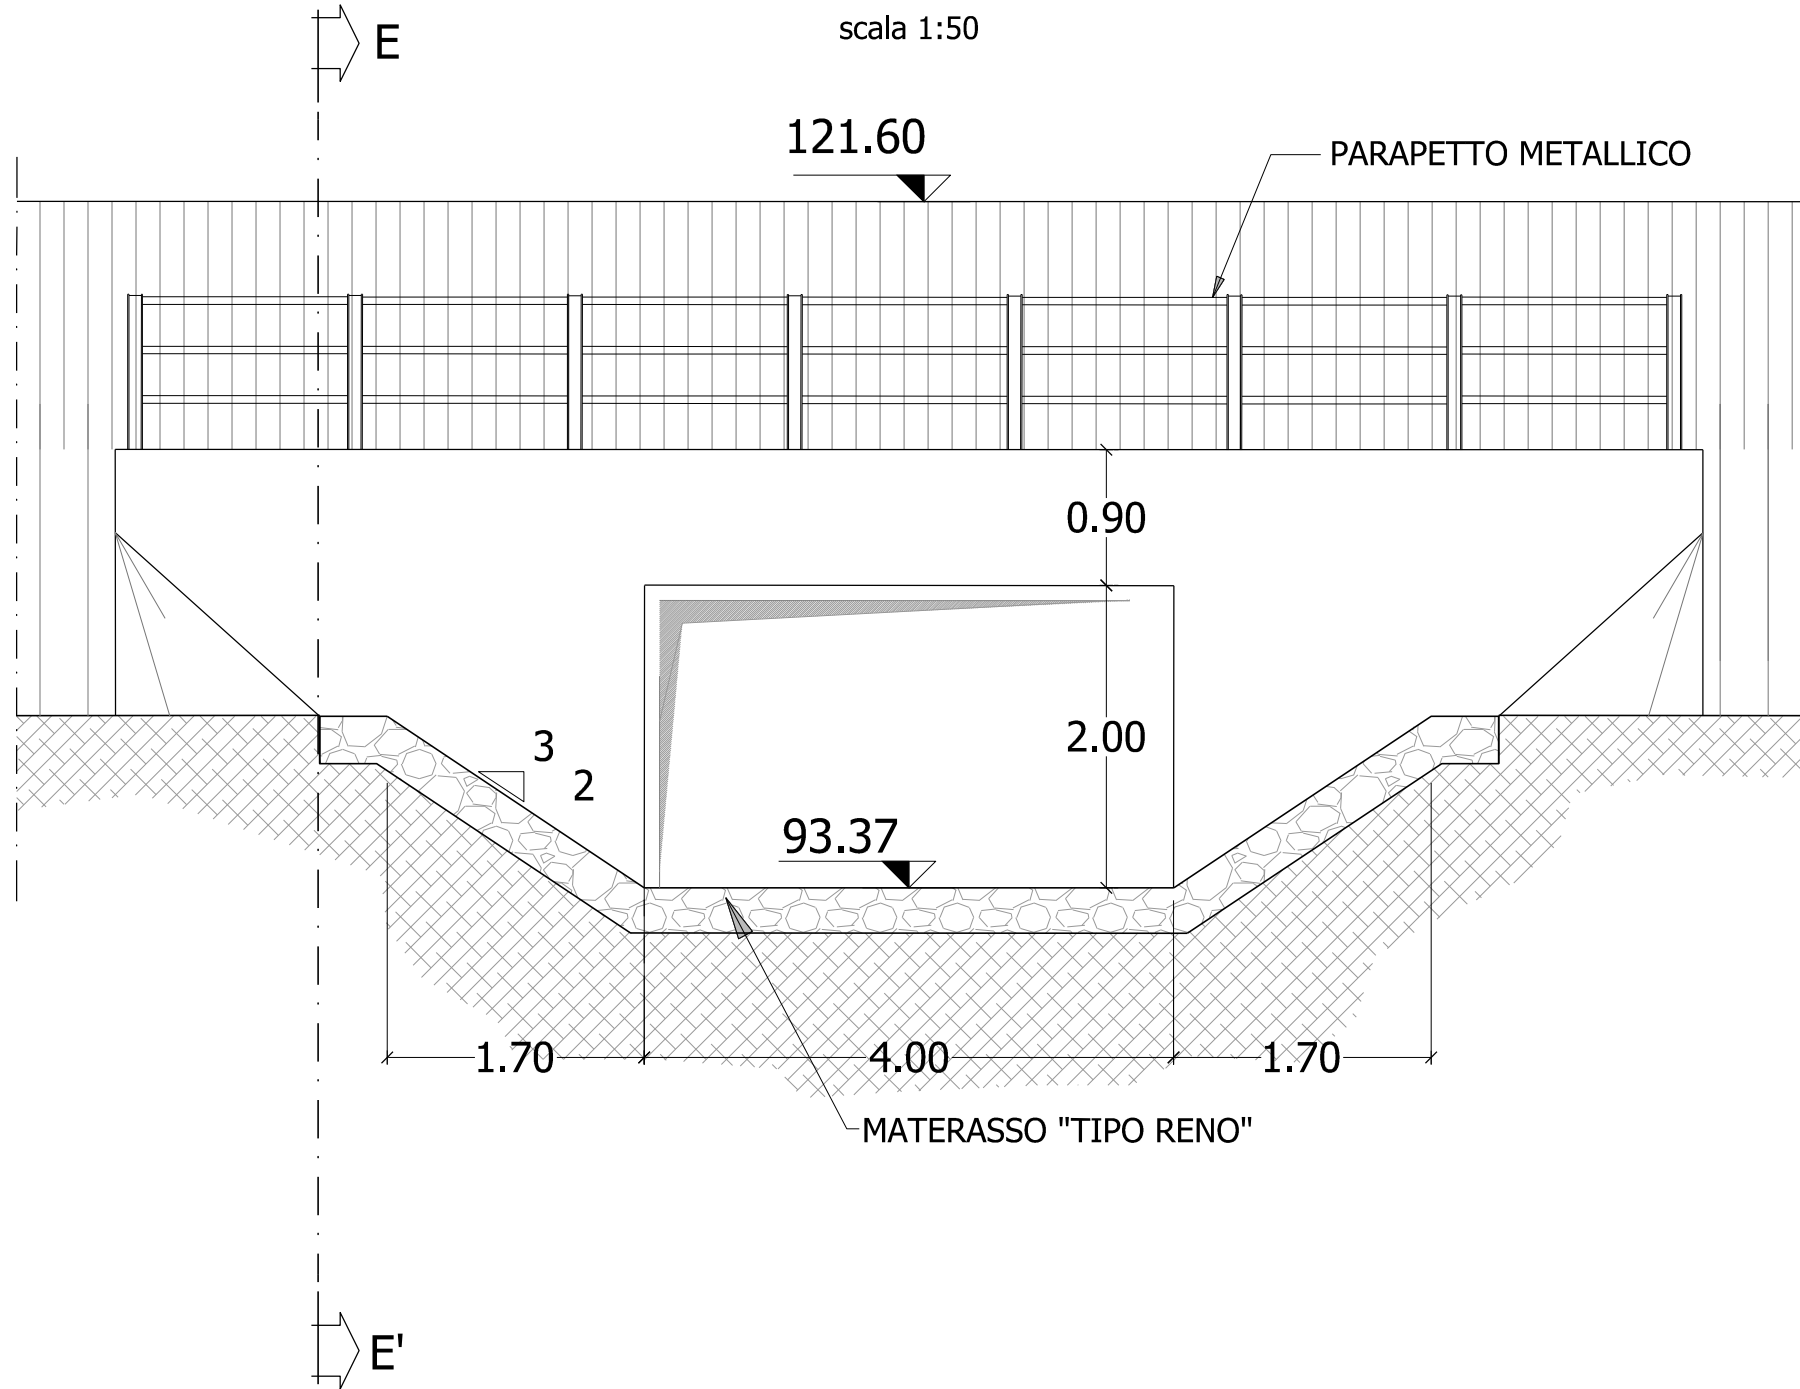


SEZIONE E-E'

scala 1:50

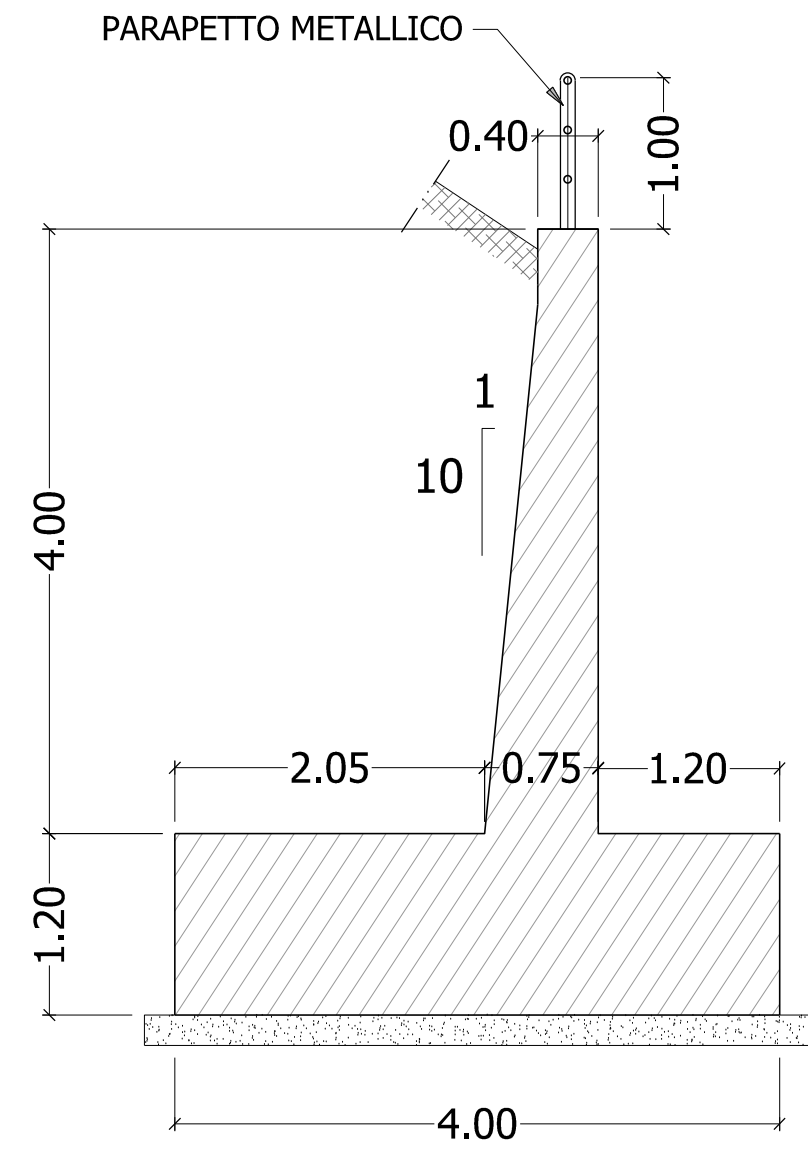

SEZIONE C-C'

scala 1:50

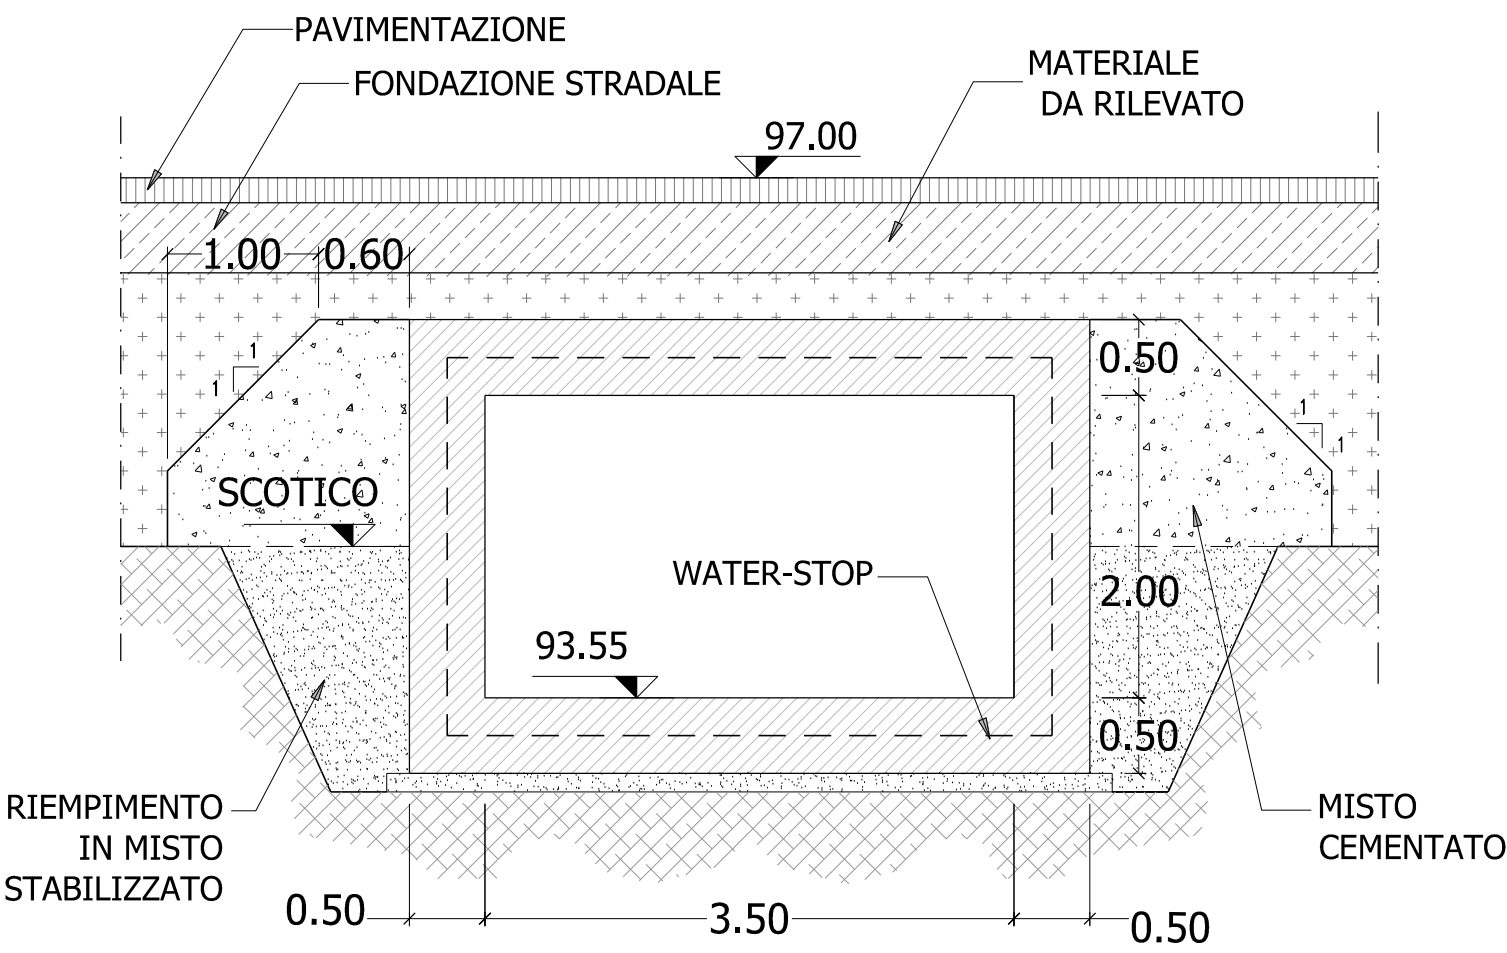

Direzione Tecnica

S.S.121 "Catanese"
Intervento S.S.121 – Tratto Palermo (A19) – rotonda Bolognetta

PROGETTO DEFINITIVO

COD. UP62

PROGETTAZIONE: ATI VIA - SERING - VDP - BRENG

RESPONSABILE DELL'INTEGRAZIONE DELLE PRESTAZIONI SPECIALISTICHE:

Dott. Ing. Giovanni Piazza (Ord. Ing. Prov. Roma A27296)

GRUPPO DI PROGETTAZIONE

MANDATARIA:

MANDANTE:

PROGETTISTA:
Responsabile Tracciato stradale: Dott. Ing. Massimo Capogrossi
(Ord. Ing. Prov. Roma 26031)
Responsabile Strutture: Dott. Ing. Giovanni Piazza
(Ord. Ing. Prov. Roma 27296)
Responsabile Idraulico, Geotecnico e Impianti: Dott. Ing. Francesco Ventura
(Ord. Ing. Prov. Palermo 28722)
Responsabile Ambiente: Dott. Ing. Francesco Ventura
(Ord. Ing. Prov. Roma 14660)



GEOLOGO:

Dott. Geol. Enrico Curcuruto (Ord. Geo. Regione Sicilia 966)

COORDINATORE SICUREZZA IN FASE DI PROGETTAZIONE:

Dott. Ing. Matteo Di Girolamo (Ord. Ing. Prov. Roma 15138)

RESPONSABILE SIA:

Dott. Ing. Francesco Ventura (Ord. Ing. Prov. Roma 14660)

VISTO: IL RESPONSABILE DEL PROCEDIMENTO:

Dott. Ing. Luigi Mujo

ATTRAVERSAMENTI IDRAULICI

STRADE SECONDARIE

AS_E47 - Planimetria, piante, sezioni - TM AS E47-00

CODICE PROGETTO	NOME FILE	REVISIONE	SCALA:
UP62_S02TM00IDRD101_A	UP62_S02TM00IDRD101_A		
PROGETTO	LIV. PROG. ANNO		
DPUP0062	D 23		
CODICE ELAB.	S02TM00IDRD101		
D			
C			
B			
A	EMISSIONE	FEB. 2023	A. LO PRINZI
REV.	DESCRIZIONE	DATA	REDDATO
			VERIFICATO
			APPROVATO