
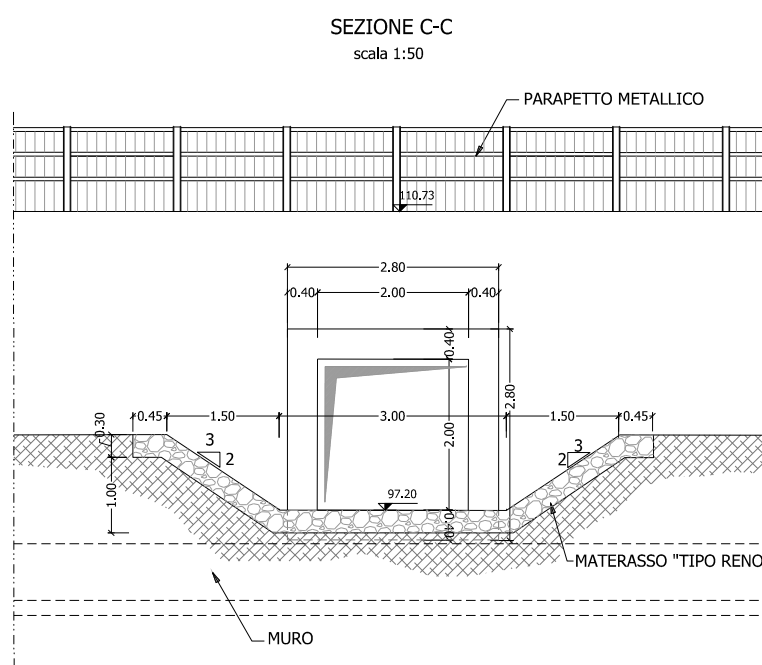
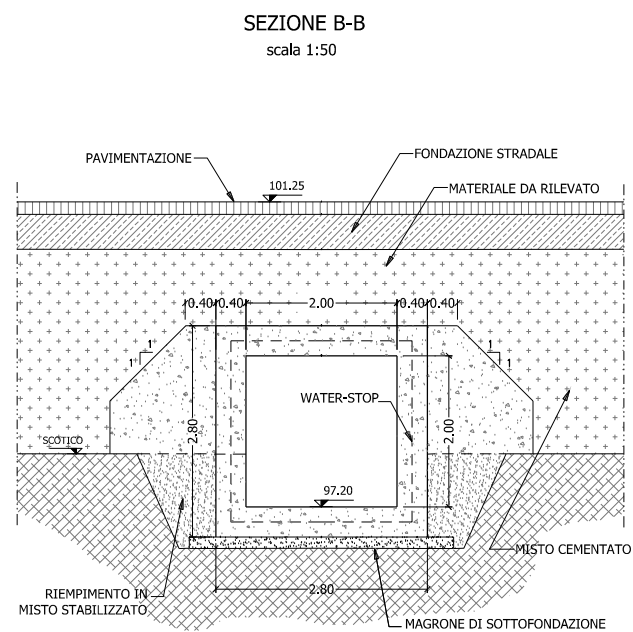
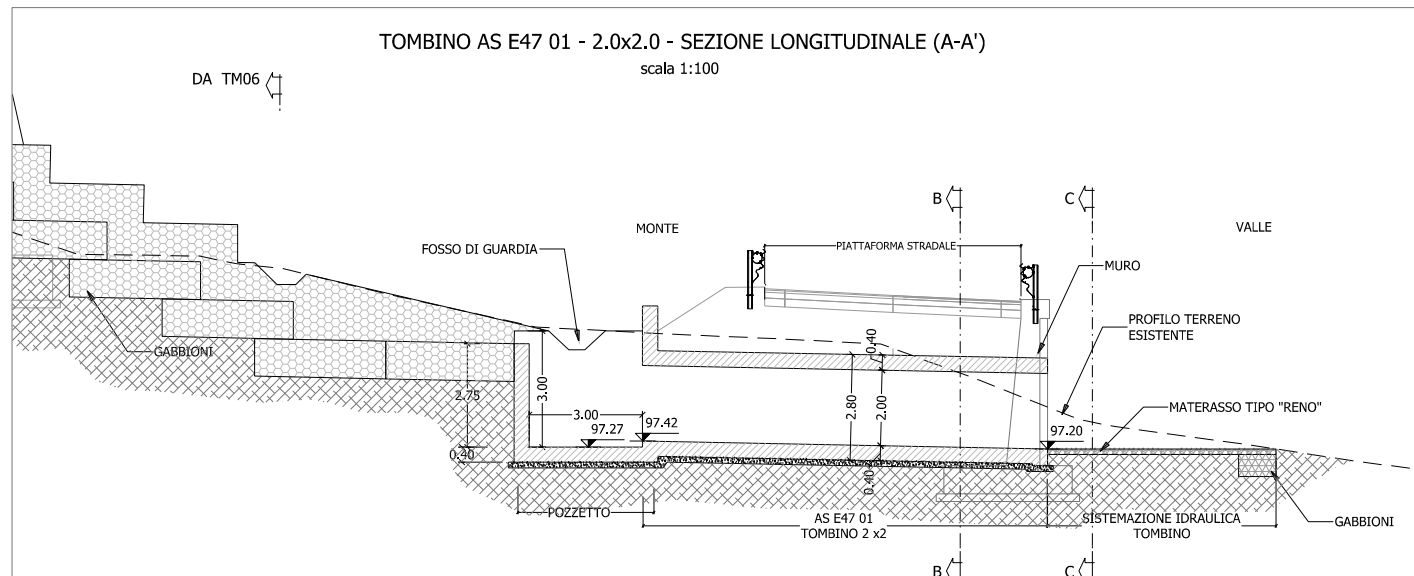


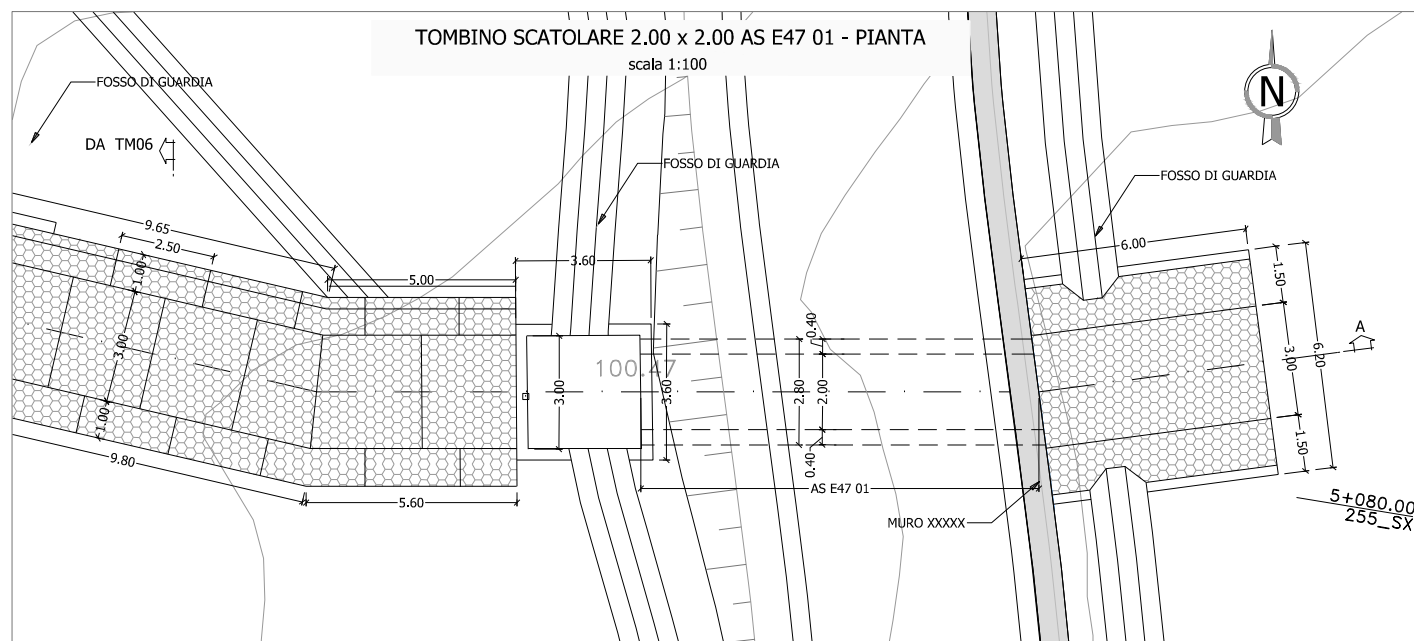

Direzione Tecnica

S.S.121 "Catane"
Intervento S.S.121 – Tratto Palermo (A19) – rotatoria Bolognetta

PROGETTO DEFINITIVO

COD. UP62

PROGETTAZIONE: ATI VIA - SERING - VDP - BRENG

RESPONSABILE DELL'INTEGRAZIONE DELLE PRESTAZIONI SPECIALISTICHE:

Dott. Ing. Giovanni Pizzo (Ord. Ing. Prov. Roma A27296)

GRUPPO DI PROGETTAZIONE

MANDATARIA:-

MAGNITUDE

PROGETTISTA:

Responsabile Tracciato stradale: Dott. Ing. Massimo Capasso
(Ord. Ing. Prov. Roma 26031)
Responsabile Struttura: Dott. Ing. Giovanni Piazza
(Ord. Ing. Prov. Roma 27296)
Responsabile Idraulica, Geotecnica e Impianti: Dott. Ing. Sergio Di Majo
(Ord. Ing. Prov. Palermo 2872)
Responsabile Ambiente: Dott. Ing. Francesco Ventura
(Ord. Ing. Prov. Roma 14660)

GEOLOGO:

Dott. Geol. Enrico Curcuruto (Ord. Geo. Regione Sicilia 966)

COORDINATORE SICUREZZA IN FASE DI PROGETTAZIONE:

Dott. Ing. Matteo Di Girolamo (Ord. Ing. Prov. Roma 15138)

RESPONSABILE SIA:

NOTO IL RESPONSABILE DEL PROCEDIMENTO

VISTO: IL RESPONSABILE DEL PROCEDIMENTO:
Gottardo Luigi Mario

Dott. Ing. Luigi Mupo

Massimo Capasso
Piazza
nti: Dott. Ing. Sergio Di Maio
o Ventura



BRENG
BRIDGE ENGINEERING

ATTRAVERSAMENTI IDRAULICI

ASSE PRINCIPALE

AS_E47 - Planimetria, piante , sezioni - TM AS E47-01

CODICE PROGETTO		NOME FILE		REVISIONE		SCALA:	
PROGETTO LIV. PROG. ANNO		UP62_P00TM06IDRDI01-AS E47 01_A					
DPUP0062 D 23		CODICE ELAB.		S02TM01IDRDI01		A varie	
D							
C							
B							
A	EMISSIONE			FEB. 2023	A. LO PRINZI	G.SPECIALE	G.PIATTA
REV.	DESCRIZIONE			DATA	REDATTO	VERIFICATO	APPROVATO