

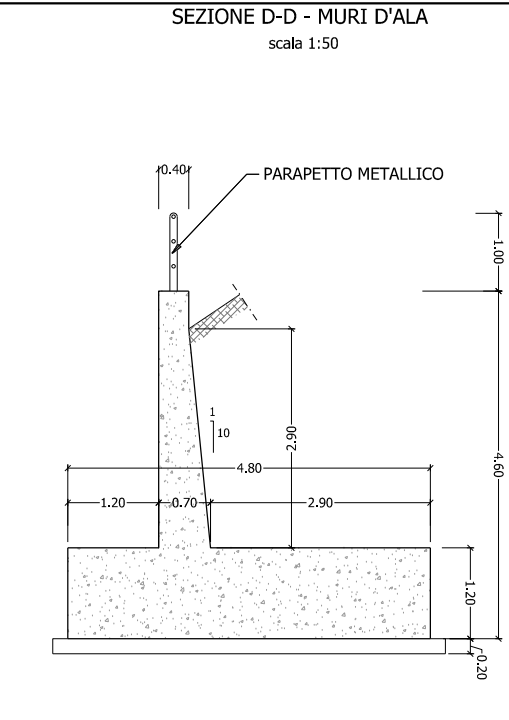
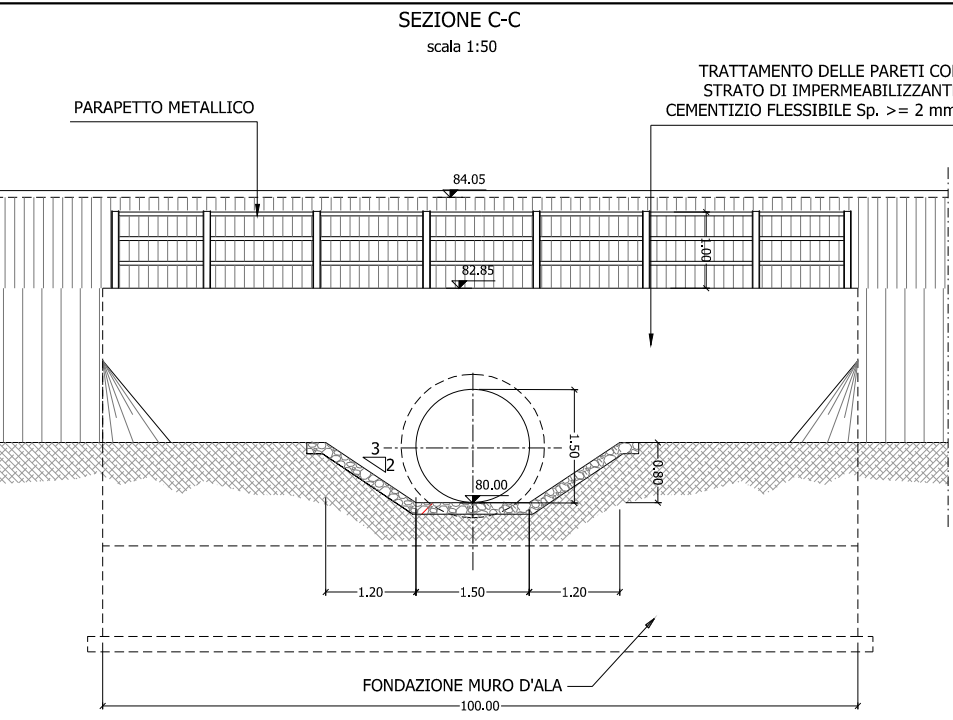
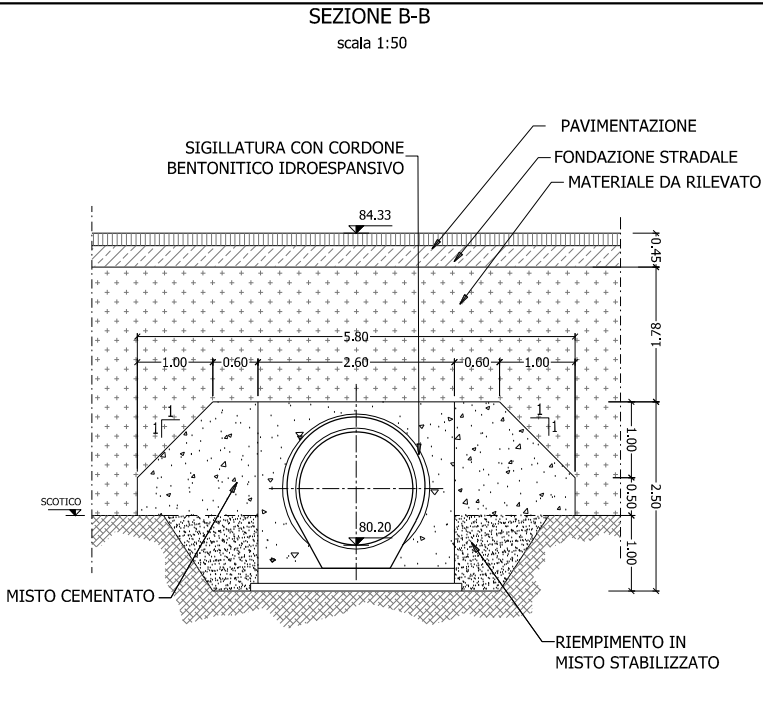


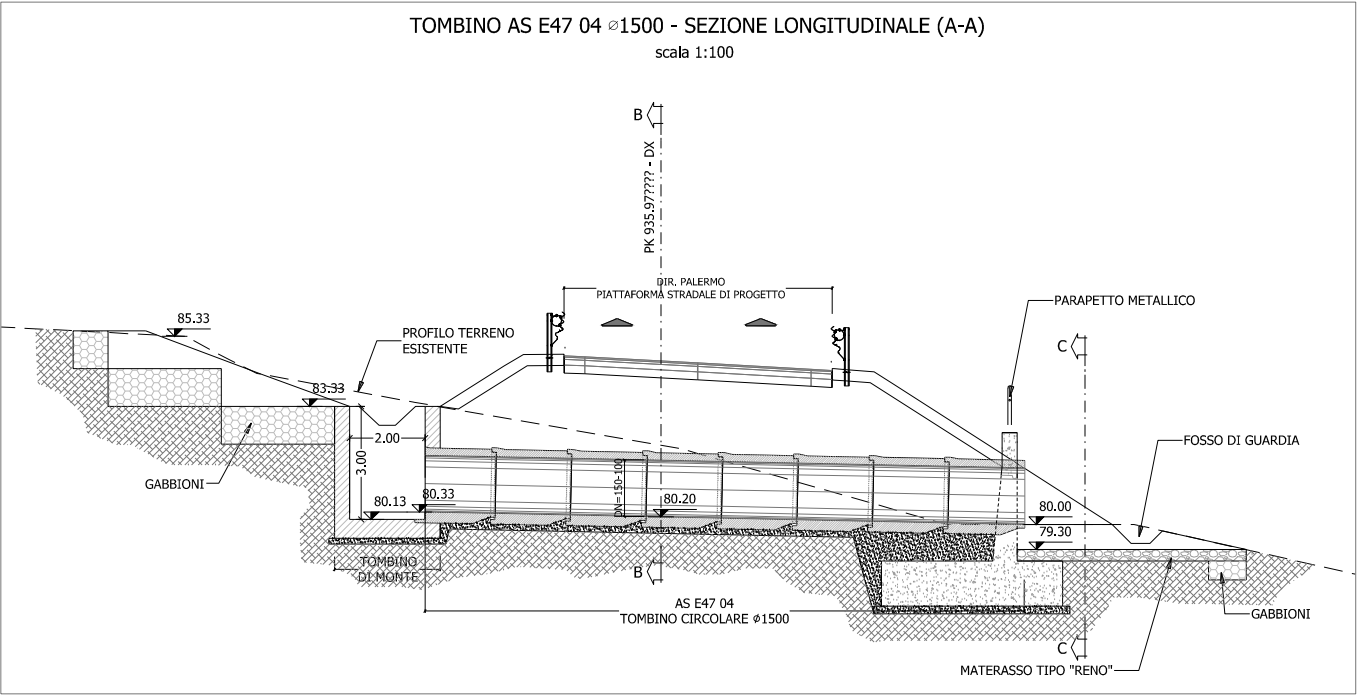

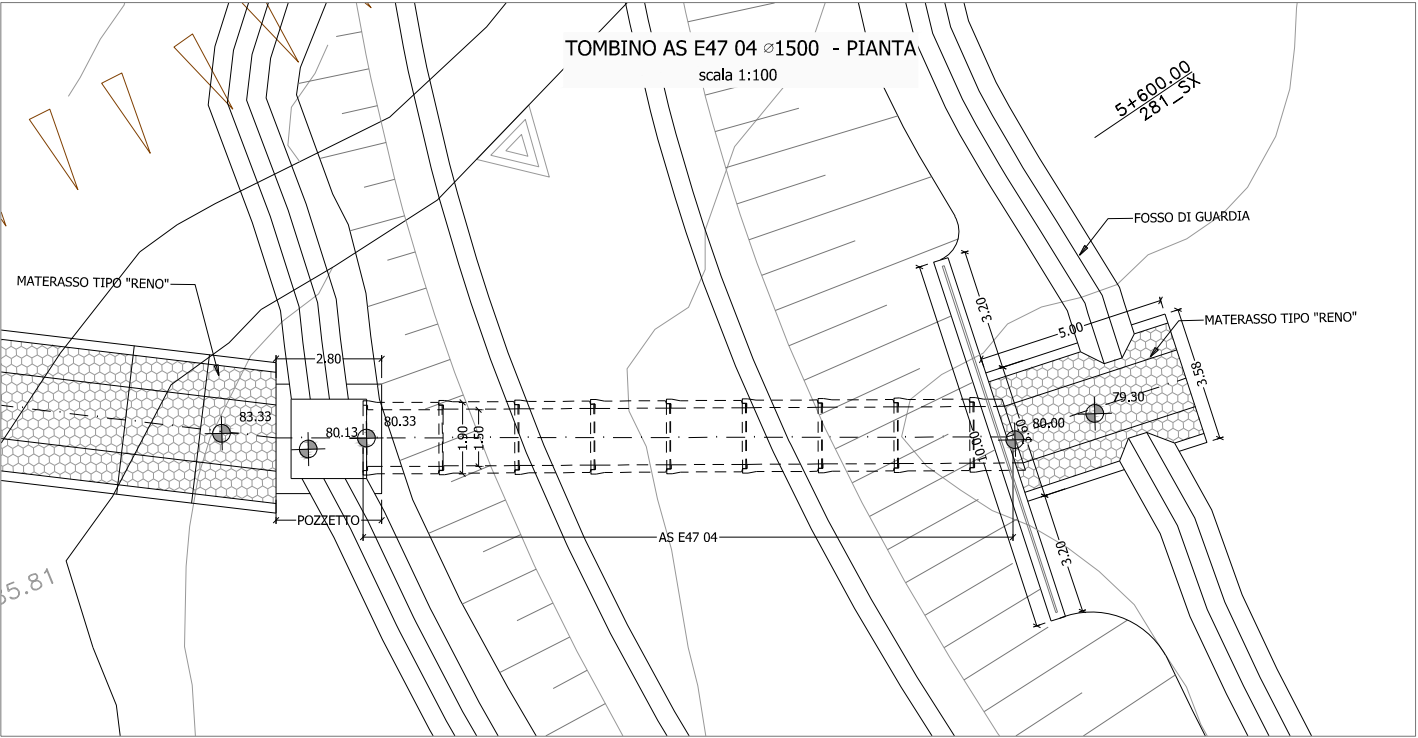

Direzione Tecnica

S.S.121 "Catanese"

Intervento S.S.121 – Tratto Palermo (A19) – rotonda Bolognetta

PROGETTO DEFINITIVO

COD. UP62

PROGETTAZIONE: ATI VIA • SERING • VDP • BRENG

RESPONSABILE DELL'INTEGRAZIONE DELLE PRESTAZIONI SPECIALISTICHE:
Dott. Ing. Giovanni Piazza (Ord. Ing. Prov. Roma A27296)

GRUPPO DI PROGETTAZIONE
MANDATARIA:
MANDANTE:

PROGETTISTA:
Responsabile Tracciato stradale: Dott. Ing. Massimo Capogrossi (Ord. Ing. Prov. Roma 26031)
Responsabile Strutture: Dott. Ing. Giovanni Piazza (Ord. Ing. Prov. Roma 27296)
Responsabile Idraulica, Geotecnica e Impianti: Dott. Ing. Sergio Di Biase (Ord. Ing. Prov. Palermo 28722)
Responsabile Ambiente: Dott. Ing. Francesco Ventura (Ord. Ing. Prov. Roma 14660)

GEOLOGO:
Dott. Geol. Enrico Curcuruto (Ord. Geo. Regione Sicilia 966)

COORDINATORE SICUREZZA IN FASE DI PROGETTAZIONE:
Dott. Ing. Matteo Di Girolamo (Ord. Ing. Prov. Roma 15158)

RESPONSABILE SIA:
Dott. Ing. Francesco Ventura (Ord. Ing. Prov. Roma 14660)

VISTO: IL RESPONSABILE DEL PROCEDIMENTO:
Dott. Ing. Luigi Mago



ATTRaversamenti Idraulici

ASSE PRINCIPALE

AS_E47 – Planimetria, piante , sezioni – TM AS E47-04

CODICE PROGETTO	NOME FILE	REVISIONE	SCALA:
UP62_P00TM08IDRD101-AS E47_04_A	UP62_P00TM08IDRD101-AS E47_04_A		
PROGETTO	LIV. PROG. ANNO	CODICE ELAB.	
DPUP0062	D 23	S02TM04IDRD101	
D			
C			
B			
A	EMISSIONE	FEB. 2023	A. LO PRINZI
REV.	DESCRIZIONE	DATA	REDDATO
		VERIFICATO	APPROVATO