
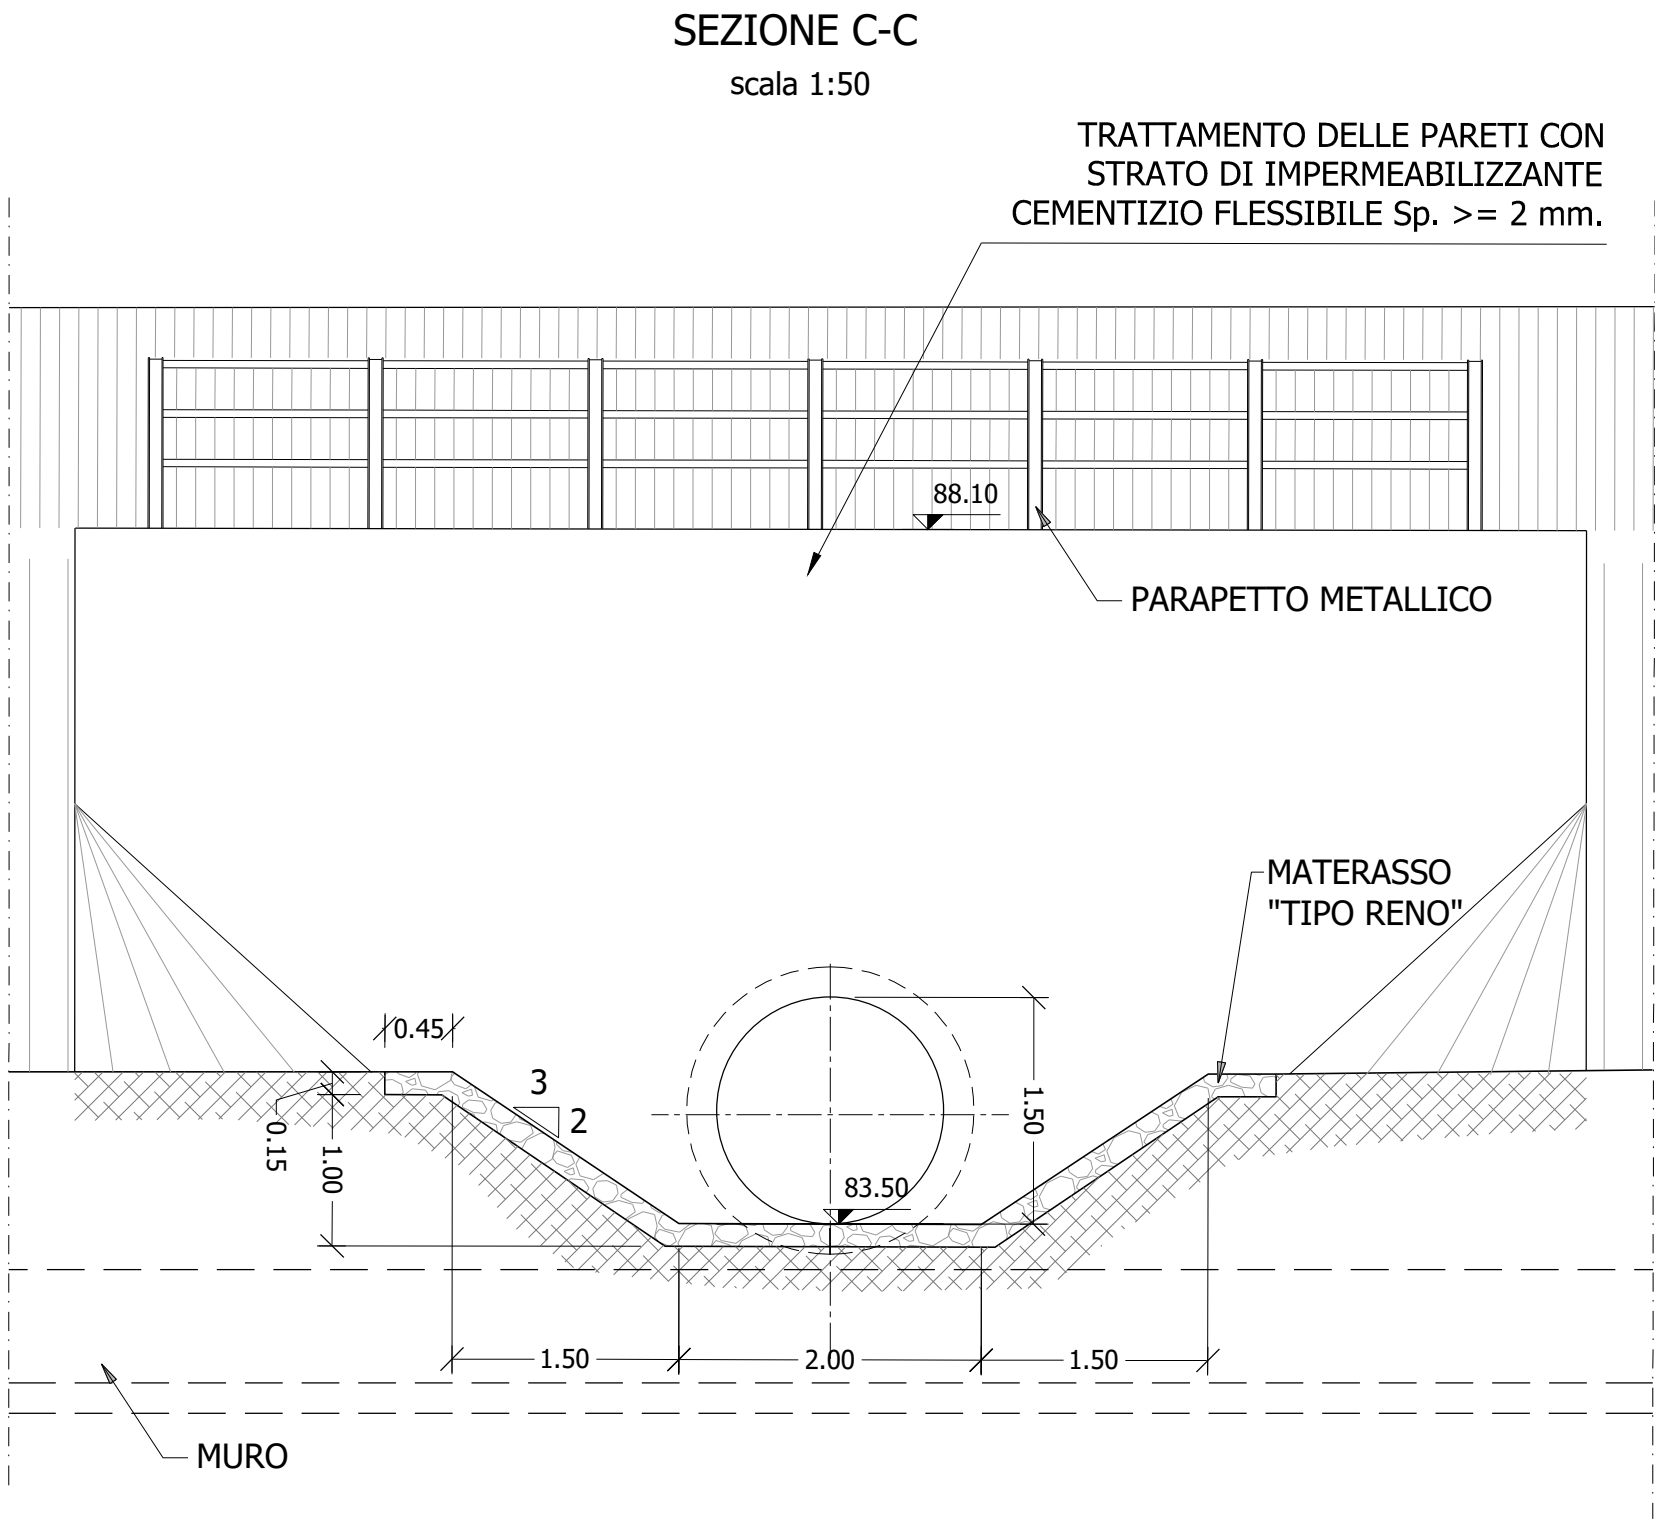
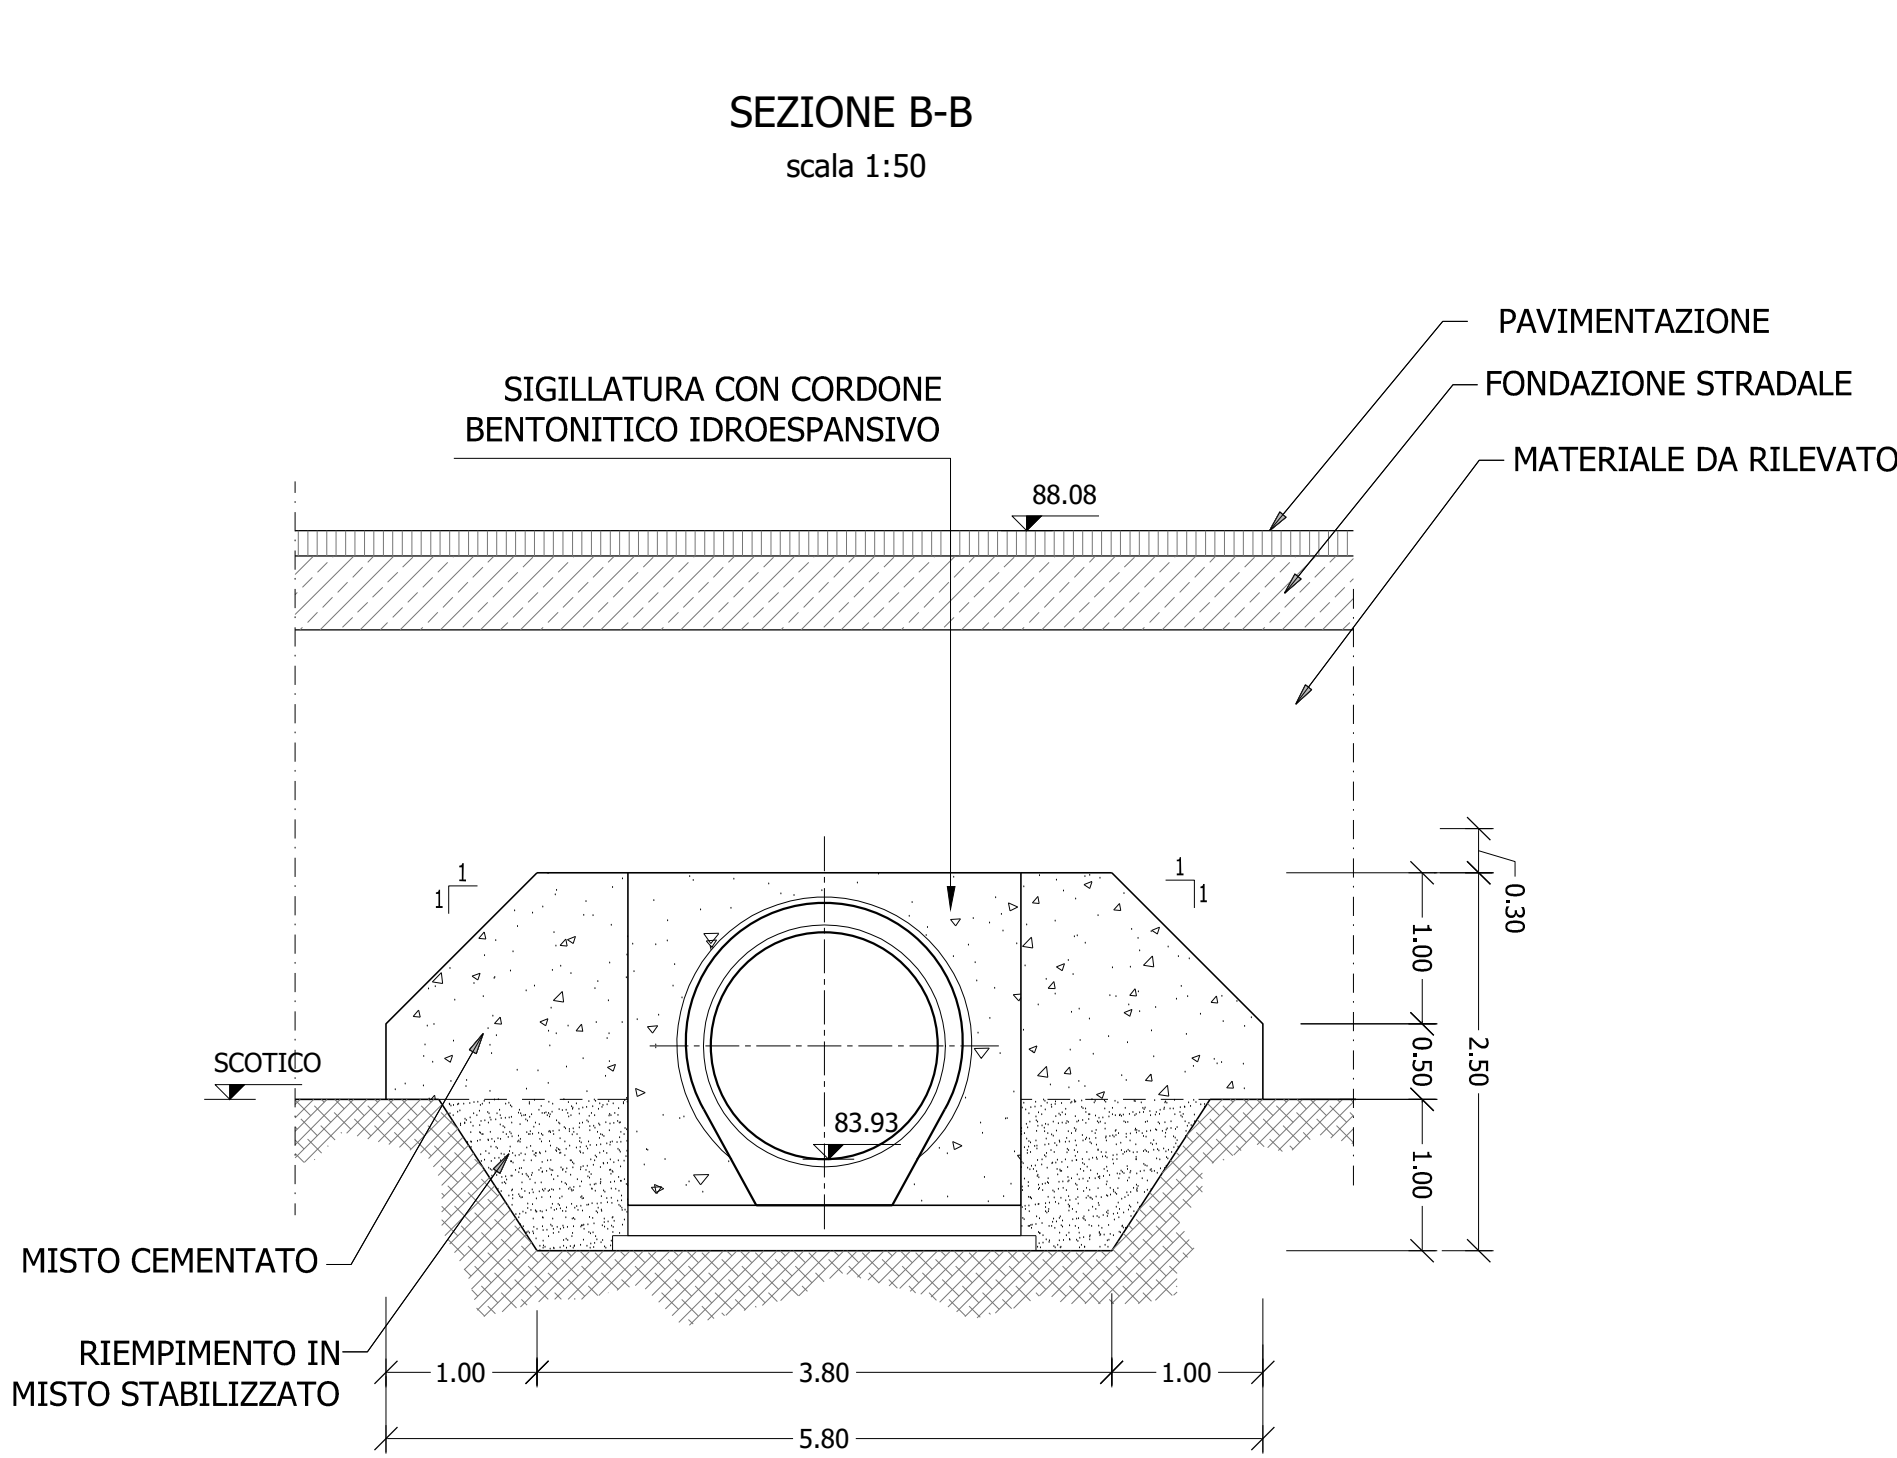
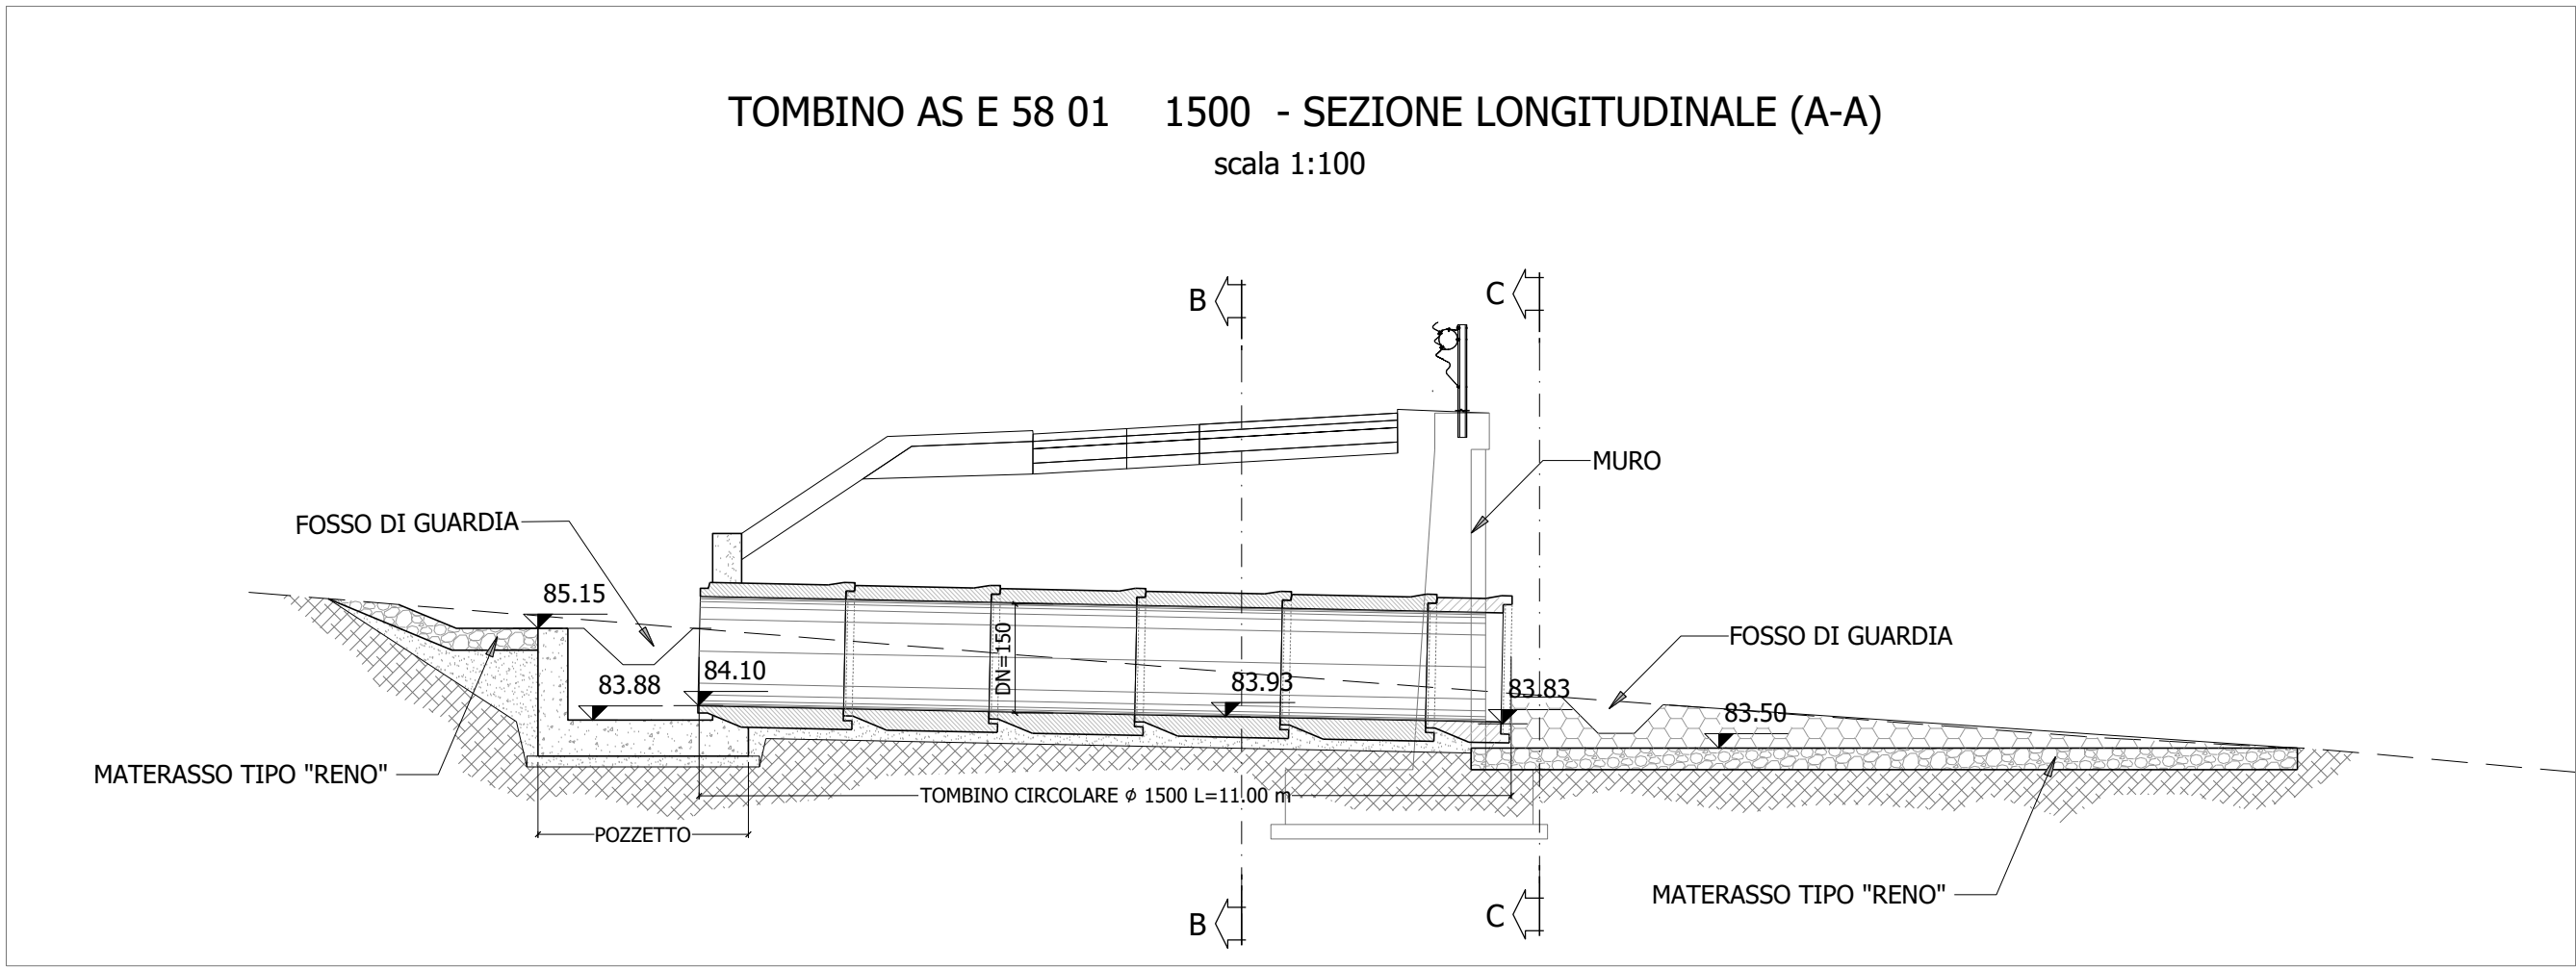


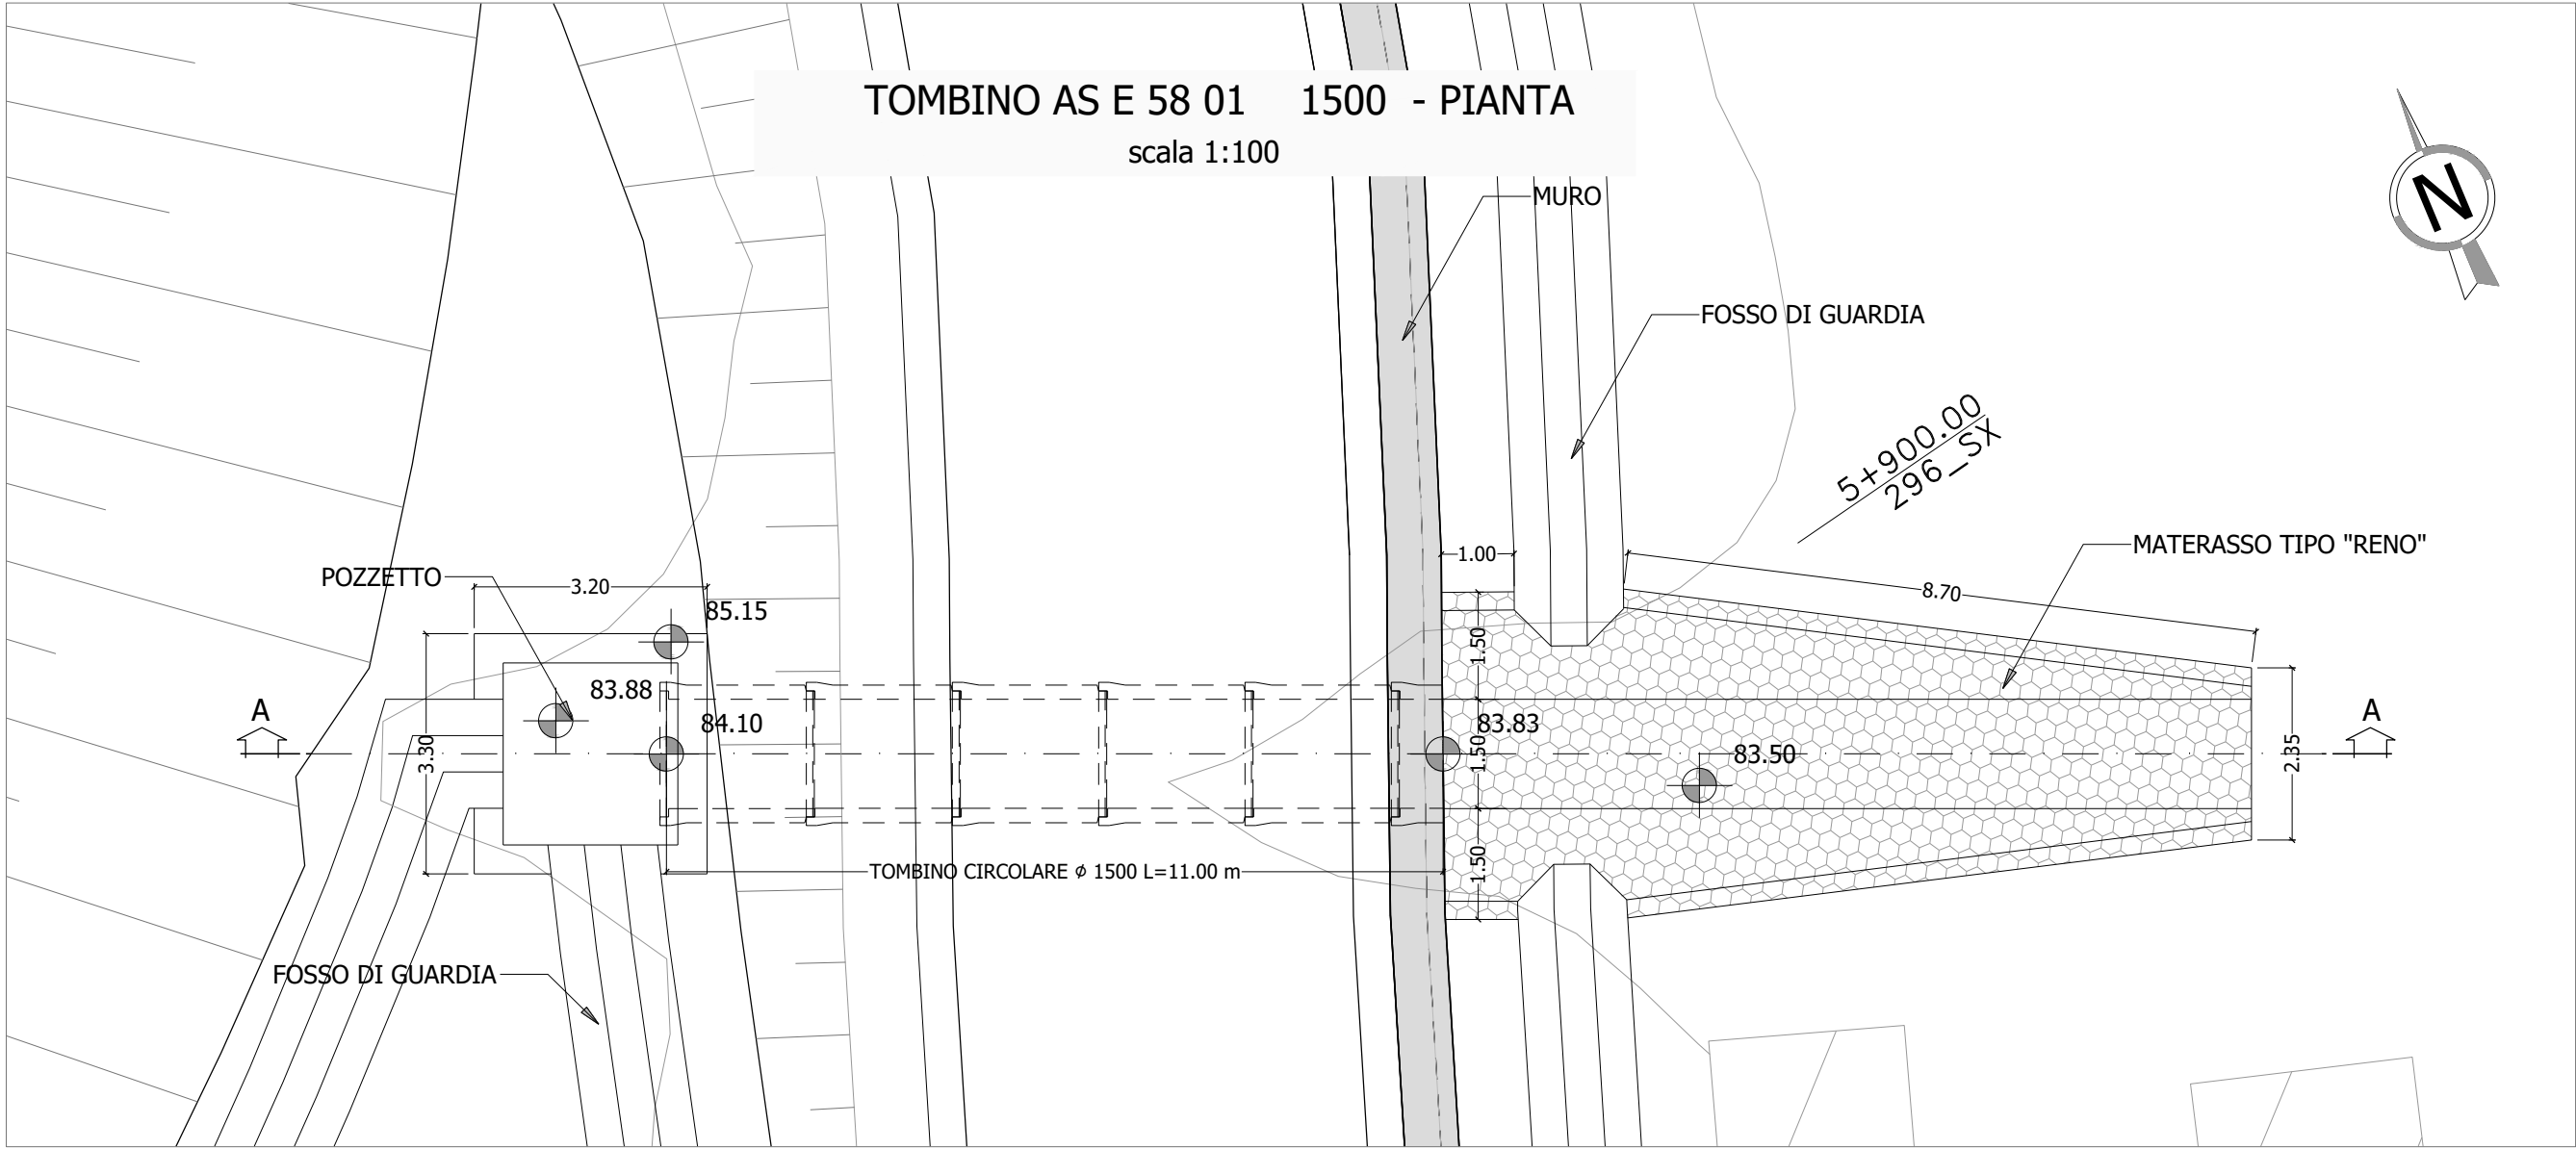

S.S.121 "Catanese"
Intervento S.S.121 – Tratto Palermo (A19) – rotonda Bolognetta

PROGETTO DEFINITIVO

PROGETTAZIONE: **ATI VIA • SERING • VDP • BRENG**

RESPONSABILE DELL'INTEGRAZIONE DELLE PRESTAZIONI SPECIALISTICHE: Dott. Ing. Giovanni Piazza (Ord. Ing. Prov. Roma A27296)	GRUPPO DI PROGETTAZIONE MANDATARIA: Via INGEGNERIA SERING INGEGNERIA VDP BRENG BRIDGE ENGINEERING
PROGETTISTA: Responsabile Tracciato stradale: Dott. Ing. Massimo Capogrossi (Ord. Ing. Prov. Roma 26031) Responsabile Strutture: Dott. Ing. Giovanni Piazza (Ord. Ing. Prov. Roma 27296) Responsabile Idraulica, Geotecnica e Impianti: Dott. Ing. Francesco Ventura (Ord. Ing. Prov. Palermo 28722) Responsabile Ambiente: Dott. Ing. Francesco Ventura (Ord. Ing. Prov. Roma 14660)	MANDANTE: Via INGEGNERIA SERING INGEGNERIA VDP BRENG BRIDGE ENGINEERING
GEOLOGO: Dott. Geol. Enrico Curcuruto (Ord. Geo. Regione Sicilia 966)	
COORDINATORE SICUREZZA IN FASE DI PROGETTAZIONE: Dott. Ing. Matteo Di Girolamo (Ord. Ing. Prov. Roma 15138)	
RESPONSABILE SIA: Dott. Ing. Francesco Ventura (Ord. Ing. Prov. Roma 14660)	
VISTO: IL RESPONSABILE DEL PROCEDIMENTO: Dott. Ing. Luigi Mujo	

ATTRaversamenti IDRAULICI
STRADA SECONDARIA
AS_E58 – Planimetria, piante , sezioni – TM AS E58-01

CODICE PROGETTO	NOME FILE	REVISIONE	SCALA:
PROGETTO	UP62_S03TM01IDRD101_A		
DPUP0062 D 23	CODICE ELAB. S03TM01IDRD101	A	varie
D			
C			
B			
A	EMISSIONE	FEB. 2023	R. CHANELLO M. CUCCARO G. PIAZZA
REV.	DESCRIZIONE	DATA	REDATTO VERIFICATO APPROVATO