



TOMBINO TM AS E110-01_1 DN 1500 - PIANTA

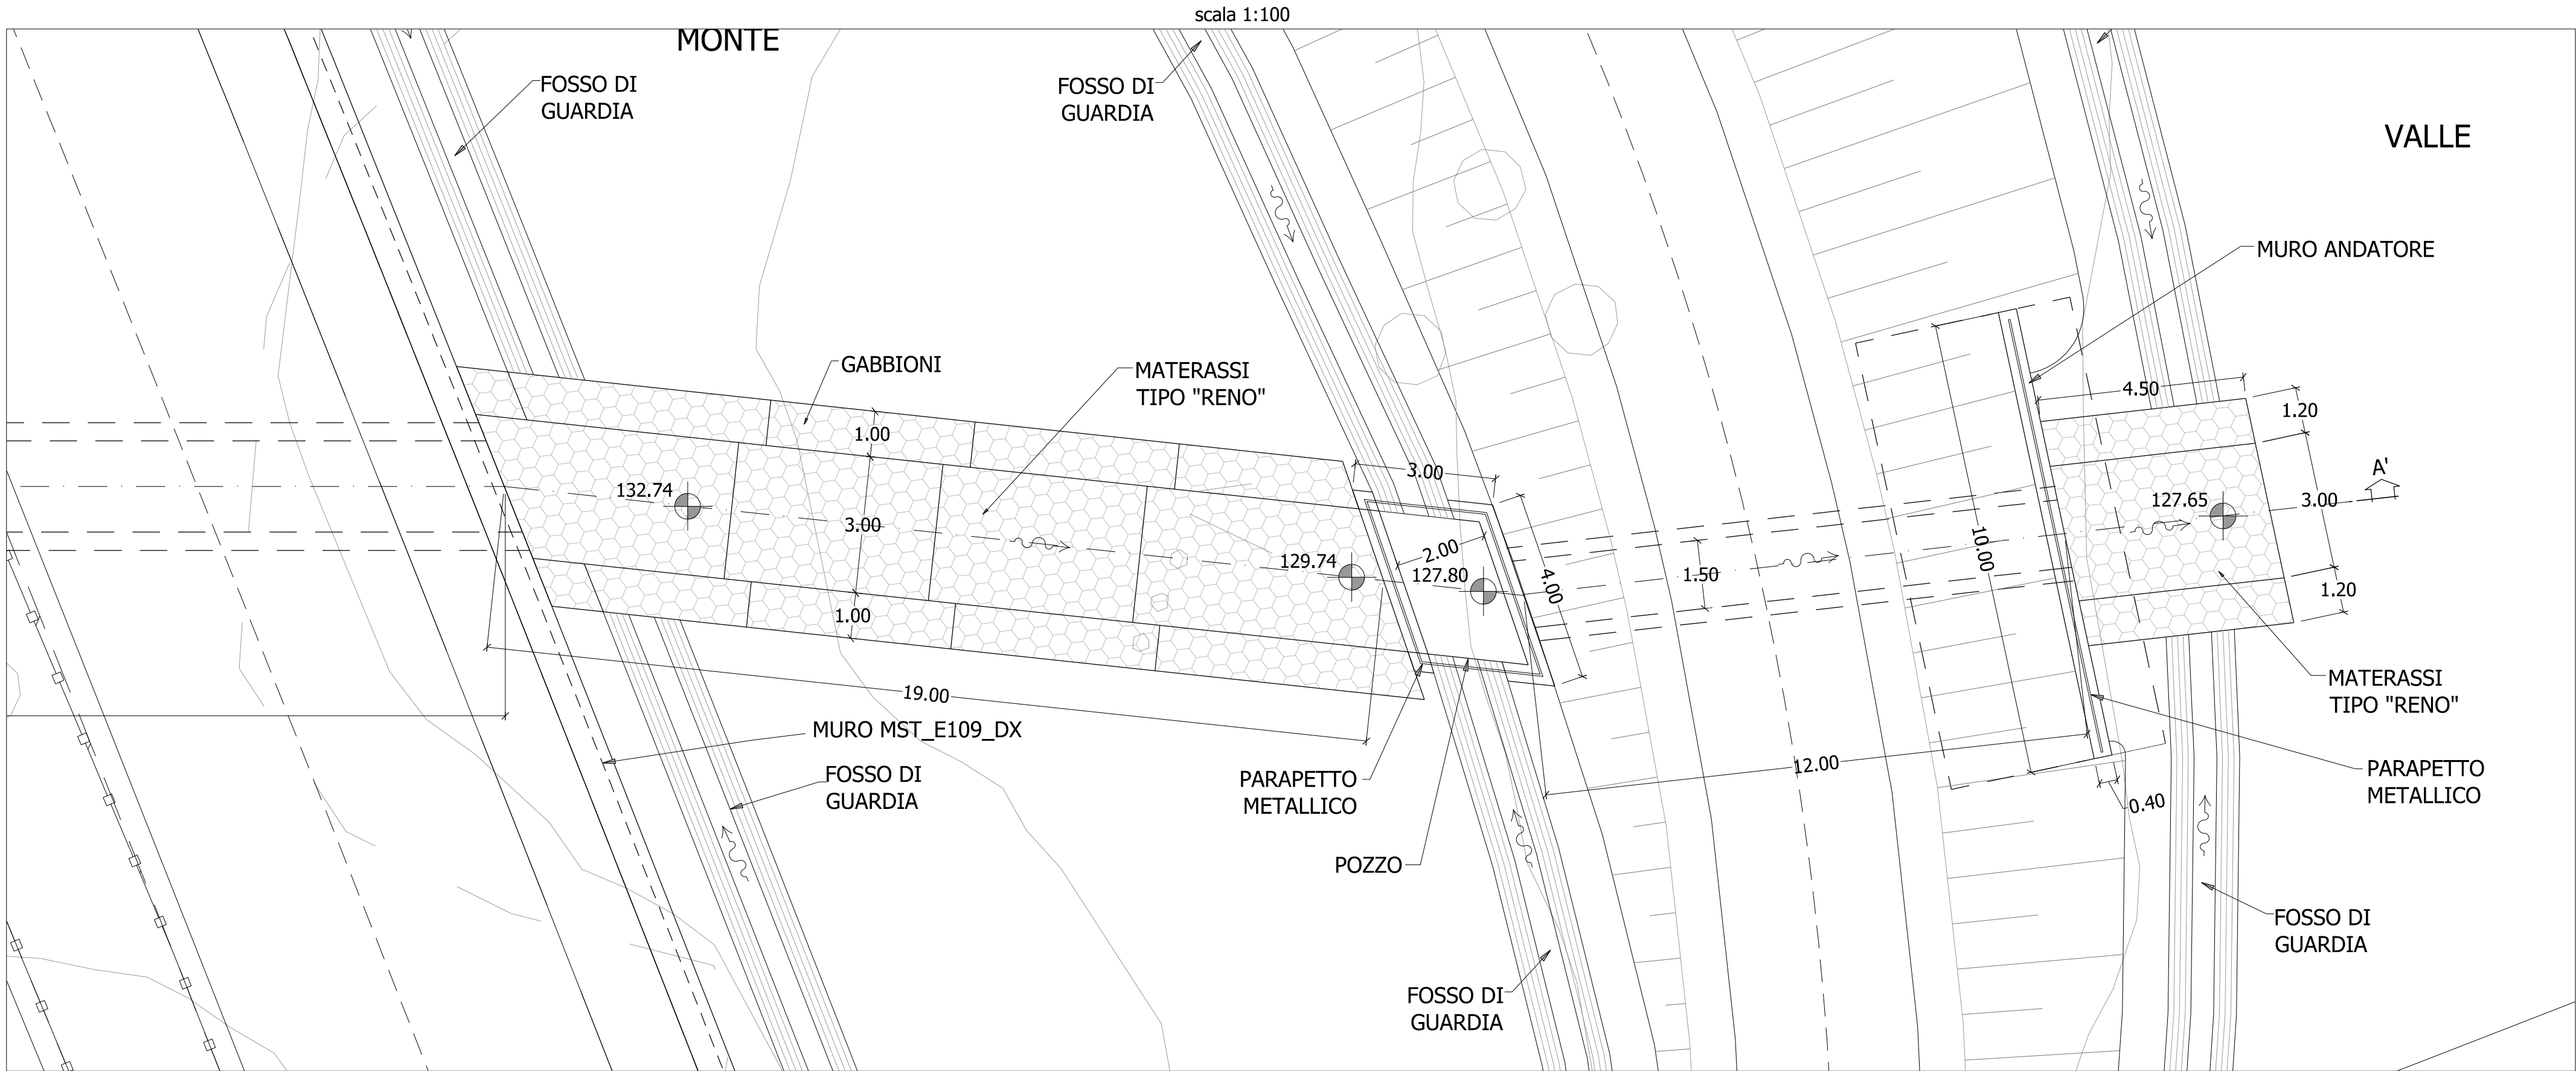


TOMBINO TM AS E110-01_1 DN 1500 - SEZIONE LONGITUDINALE (A-A')

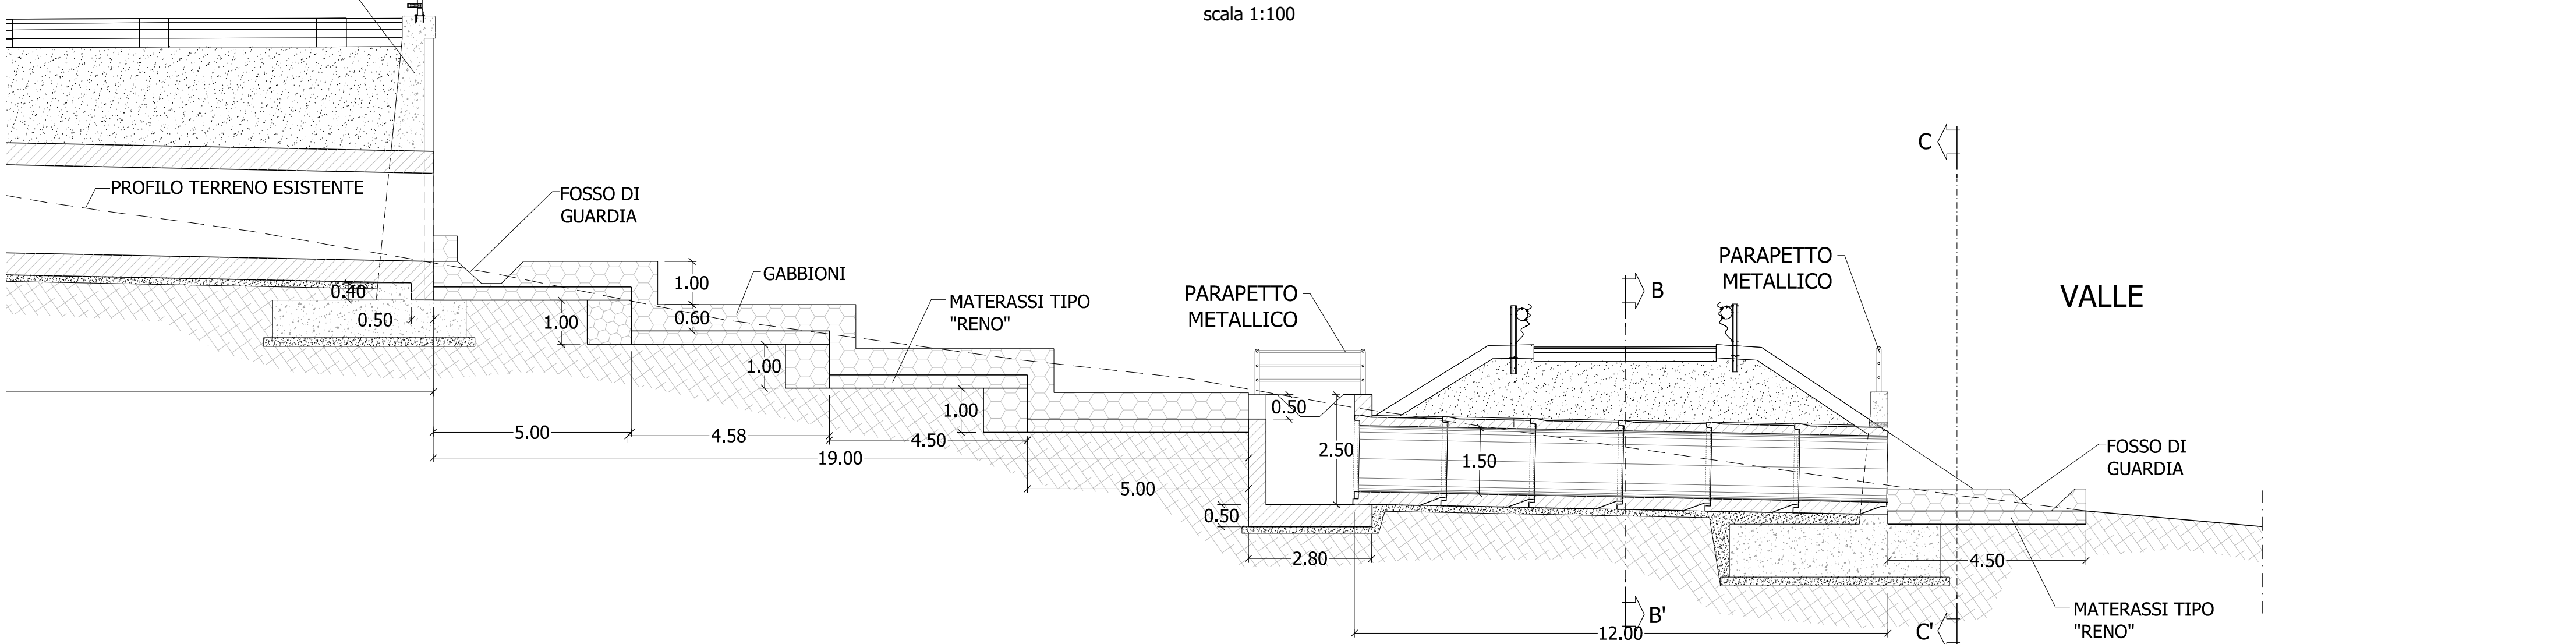


SEZIONE B-B

scala 1:50

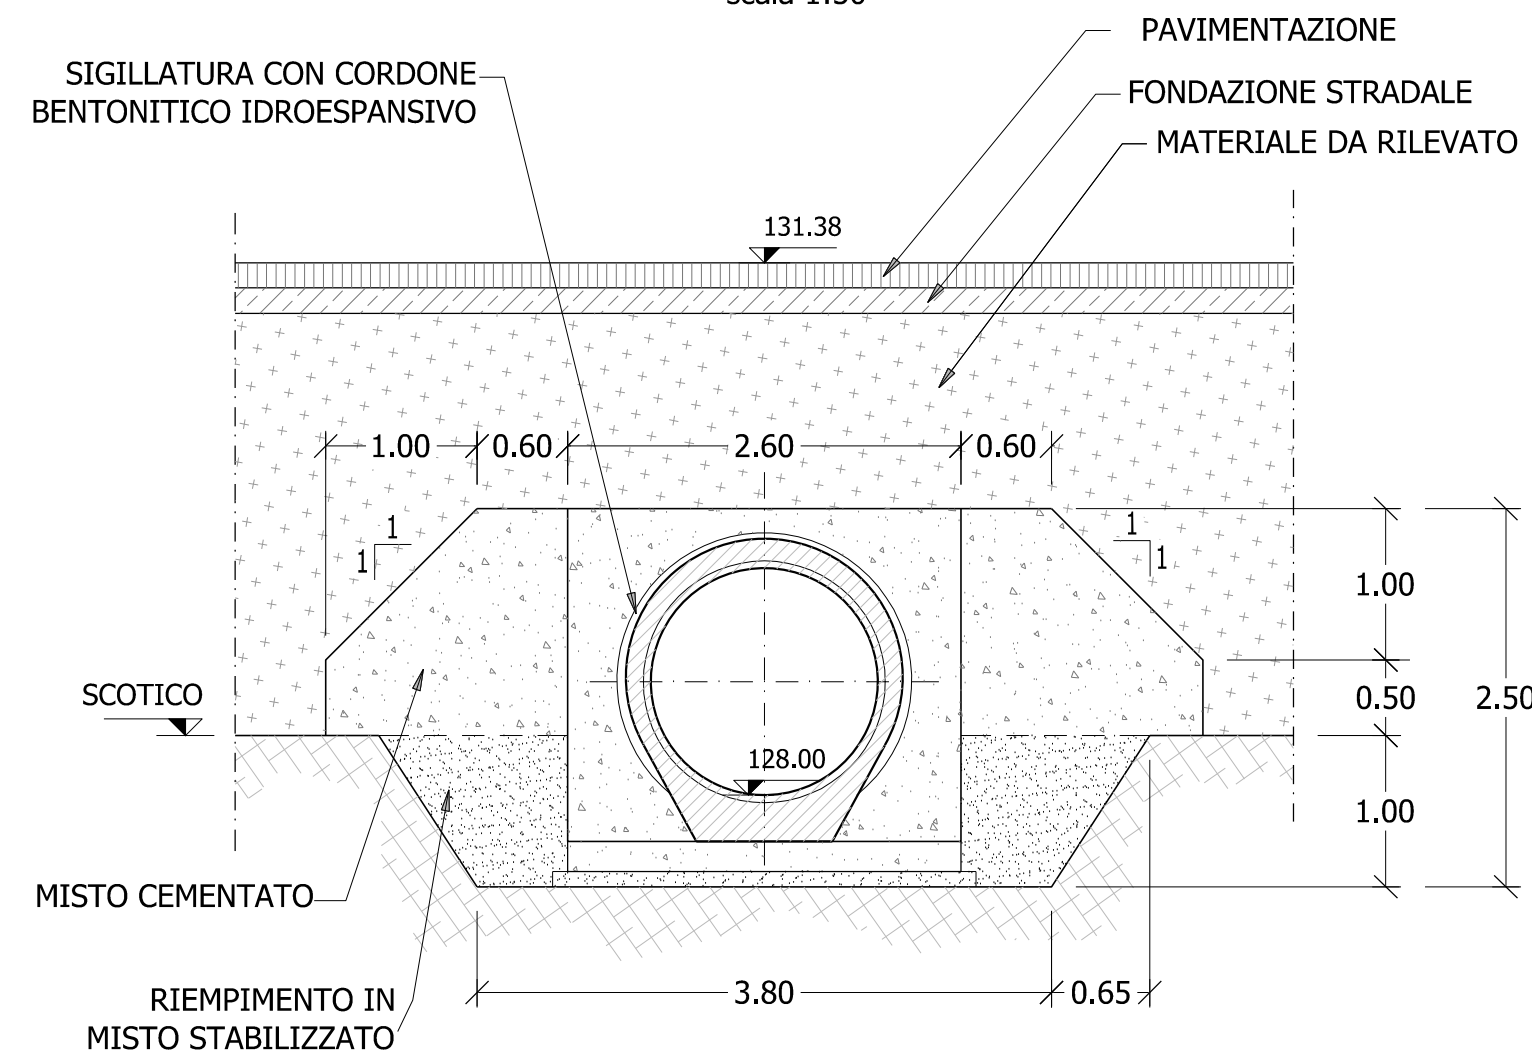


SEZIONE C-C

scala 1:50

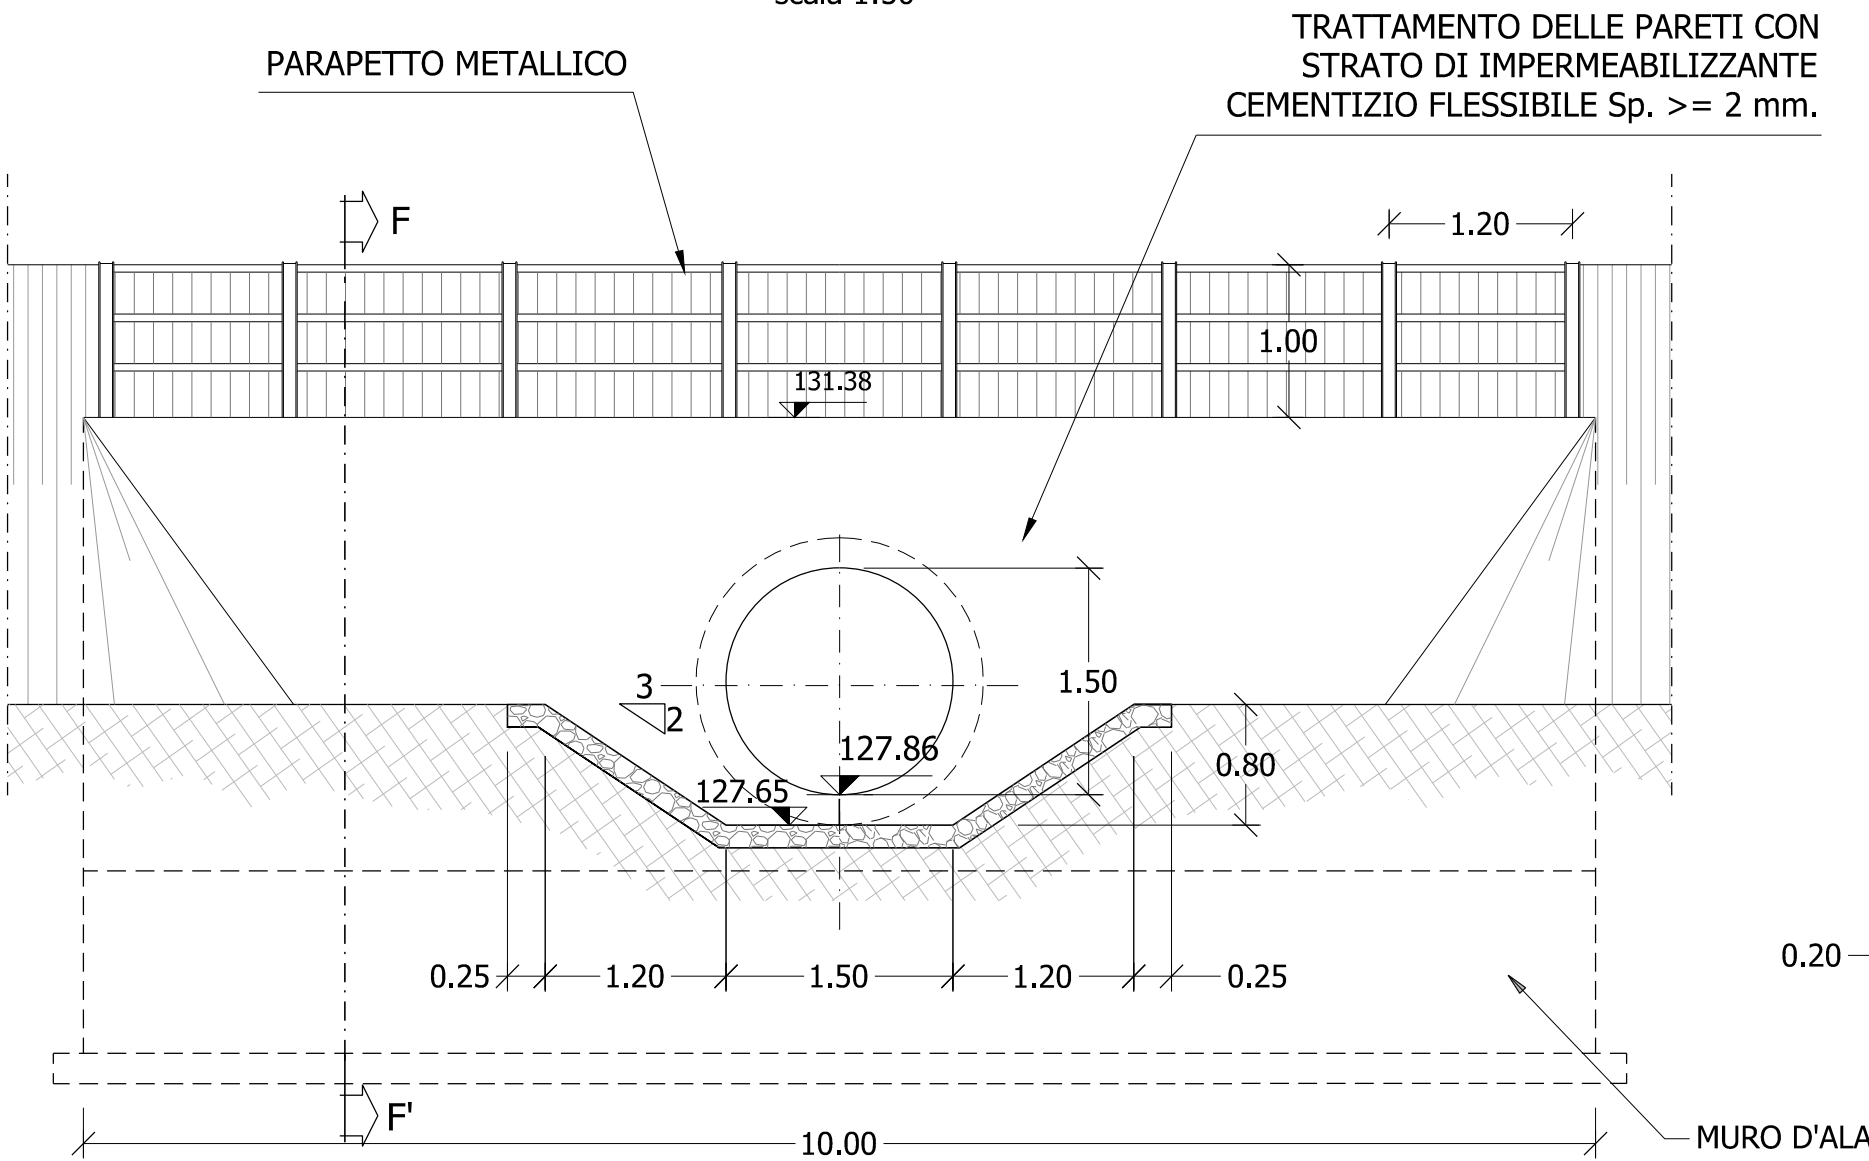

SEZIONE F-F - MURO D'ALA

scala 1:50

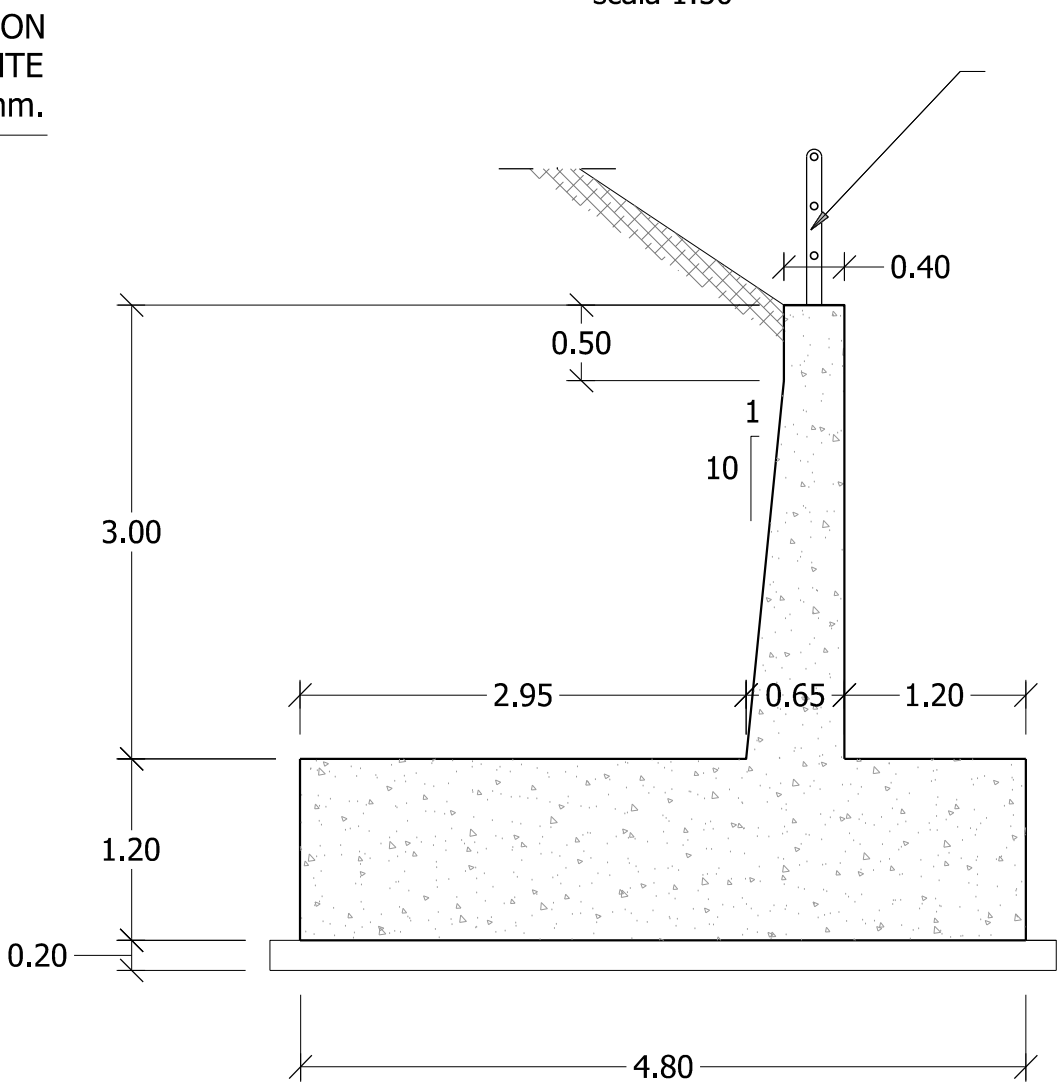

Direzione Tecnica

S.S.121 "Catanese"
Intervento S.S.121 - Tratto Palermo (A19) - rotonda Bolognetta

PROGETTO DEFINITIVO

COD. UP62

PROGETTAZIONE: ATI VIA - SERING - VDP - BRENG

RESPONSABILE DELL'INTEGRAZIONE DELLE PRESTAZIONI SPECIALISTICHE:

Dott. Ing. Giovanni Piazza (Ord. Ing. Prov. Roma A27296)

GRUPPO DI PROGETTAZIONE

MANDATARIA:

MANDANTE:

PROGETTISTA:
Responsabile Tracciato stradale: Dott. Ing. Massimo Caputo
(Ord. Ing. Prov. Roma 26031)
Responsabile Strutture: Dott. Ing. Giovanni Piazza
(Ord. Ing. Prov. Roma 27296)
Responsabile Idraulica, Geotecnica e Impianti: Dott. Ing. Francesco Ventura
(Ord. Ing. Prov. Palermo 28722)
Responsabile Ambiente: Dott. Ing. Francesco Ventura
(Ord. Ing. Prov. Roma 14660)



GEOLOGO:

Dott. Geol. Enrico Curcuruto (Ord. Geo. Regione Sicilia 966)

COORDINATORE SICUREZZA IN FASE DI PROGETTAZIONE:


Dott. Ing. Matteo Di Girolamo (Ord. Ing. Prov. Roma 15138)

RESPONSABILE SIA:

Dott. Ing. Francesco Ventura (Ord. Ing. Prov. Roma 14660)

VISTO: IL RESPONSABILE DEL PROCEDIMENTO:

Dott. Ing. Luigi Mujo

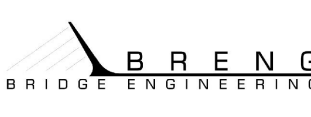

ATTRAVERSAMENTI IDRAULICI

STRADE SECONDARIE

AS_E110 - Planimetria, piante, sezioni - TM AS E110-01

CODICE PROGETTO		NOME FILE		REVISIONE		SCALA:	
PROGETTO		LIV. PROG. ANNO		CODICE ELAB.			
DPUP0062		D 23		S05TM01IDRDI01		A	
D							
C							
B							
A	EMISSIONE		MARZO 2023	A. LO PRINZI	G.SPECIALE	G.PIACZA	
REV.	DESCRIZIONE		DATA	REDATTO	VERIFICATO	APPROVATO	