


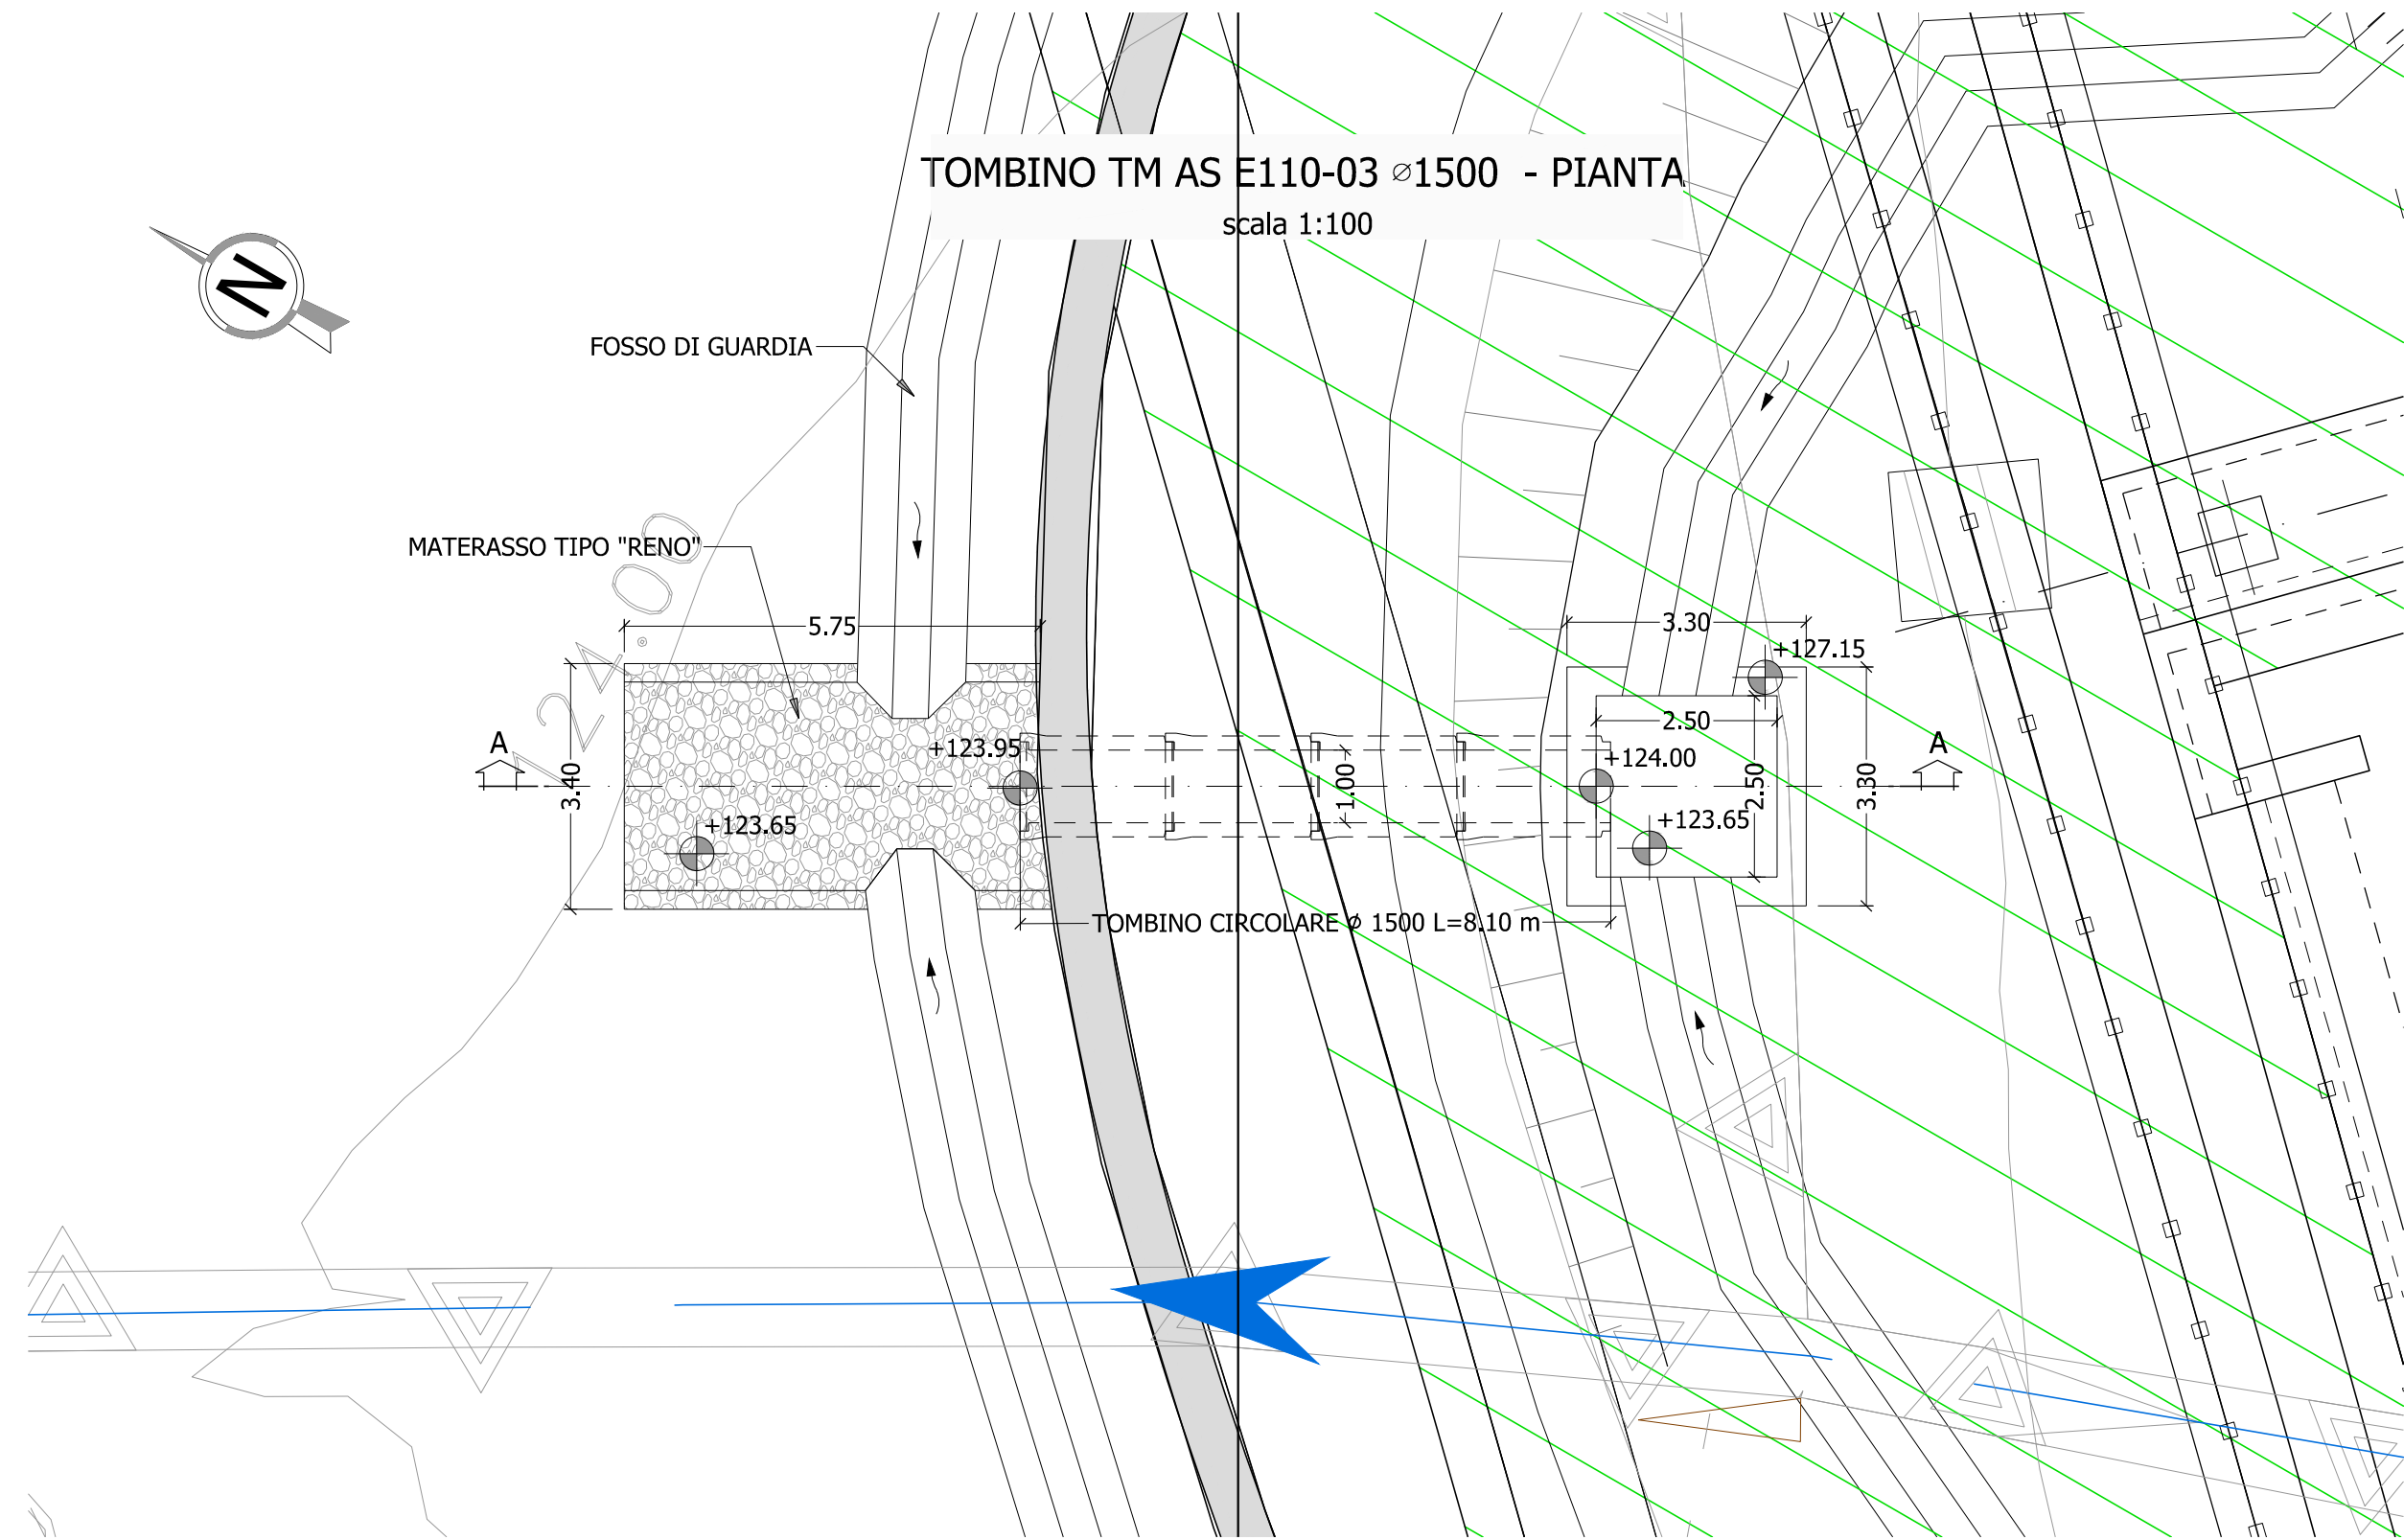
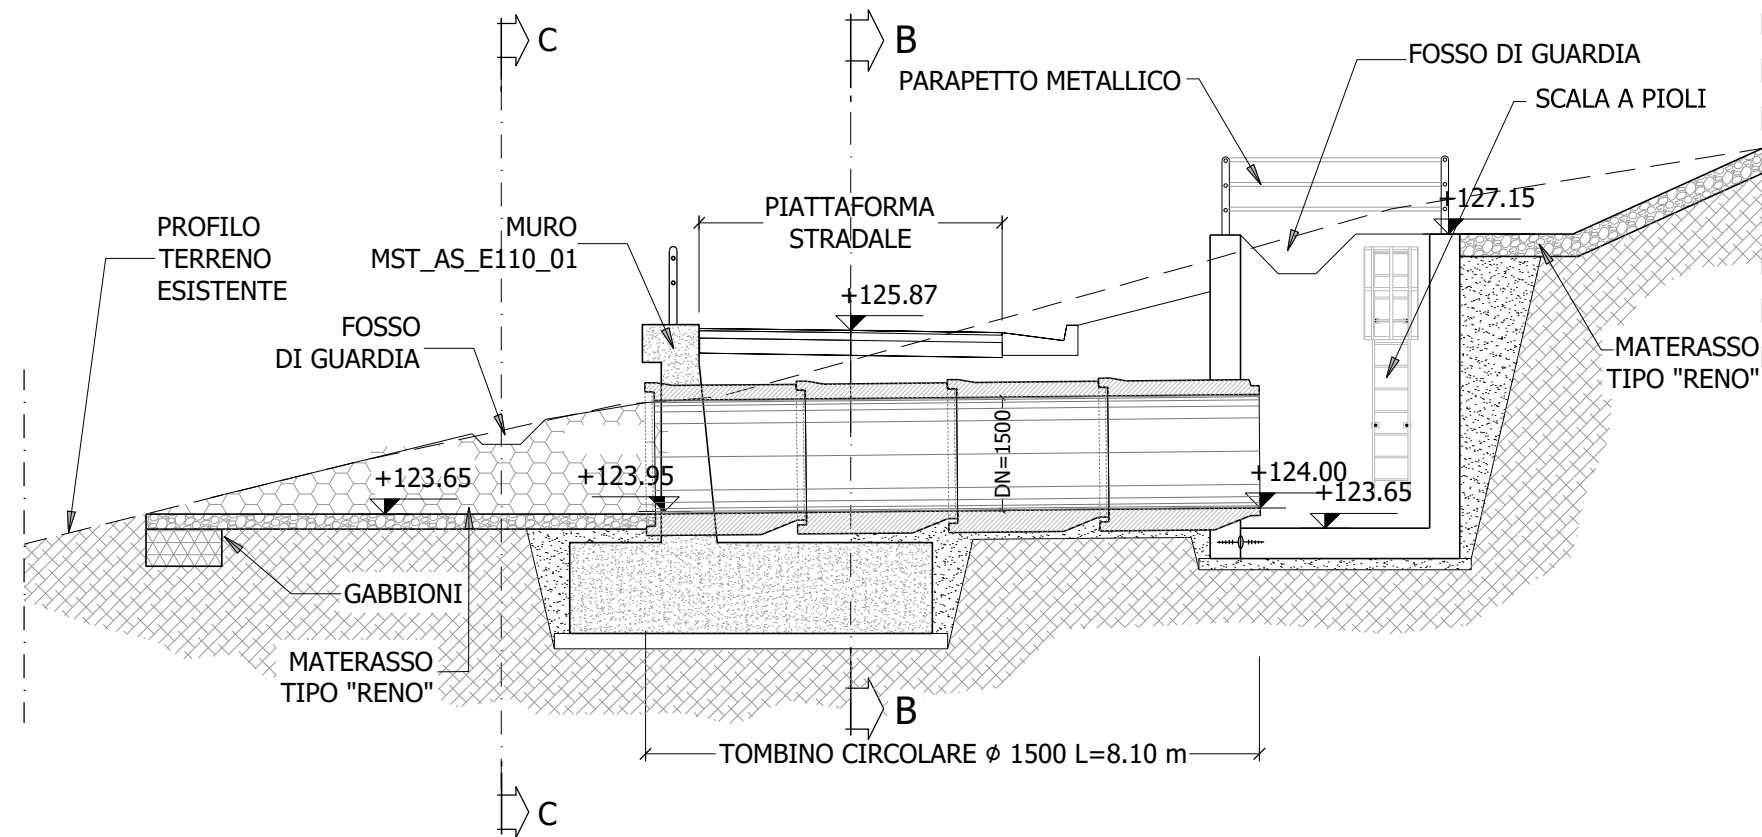


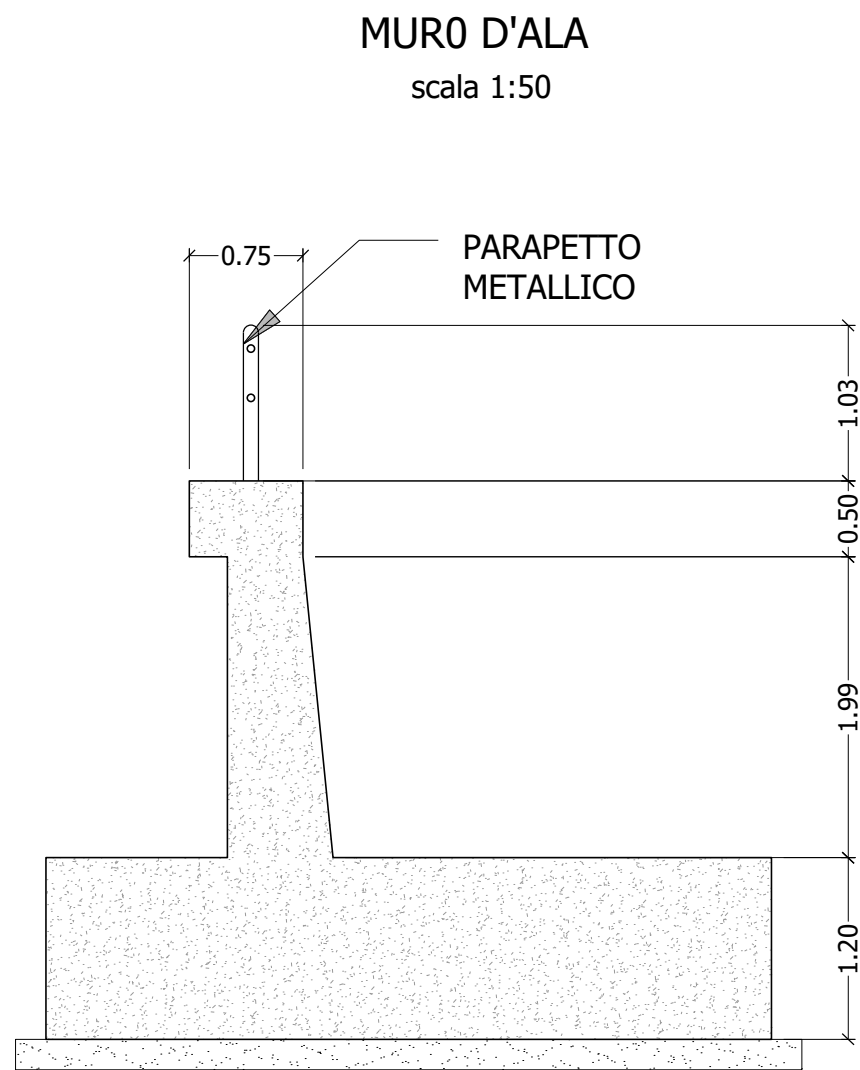

TOMBINO TM AS E110-03 1500 - SEZIONE LONGITUDINALE (A-A)
scala 1:100

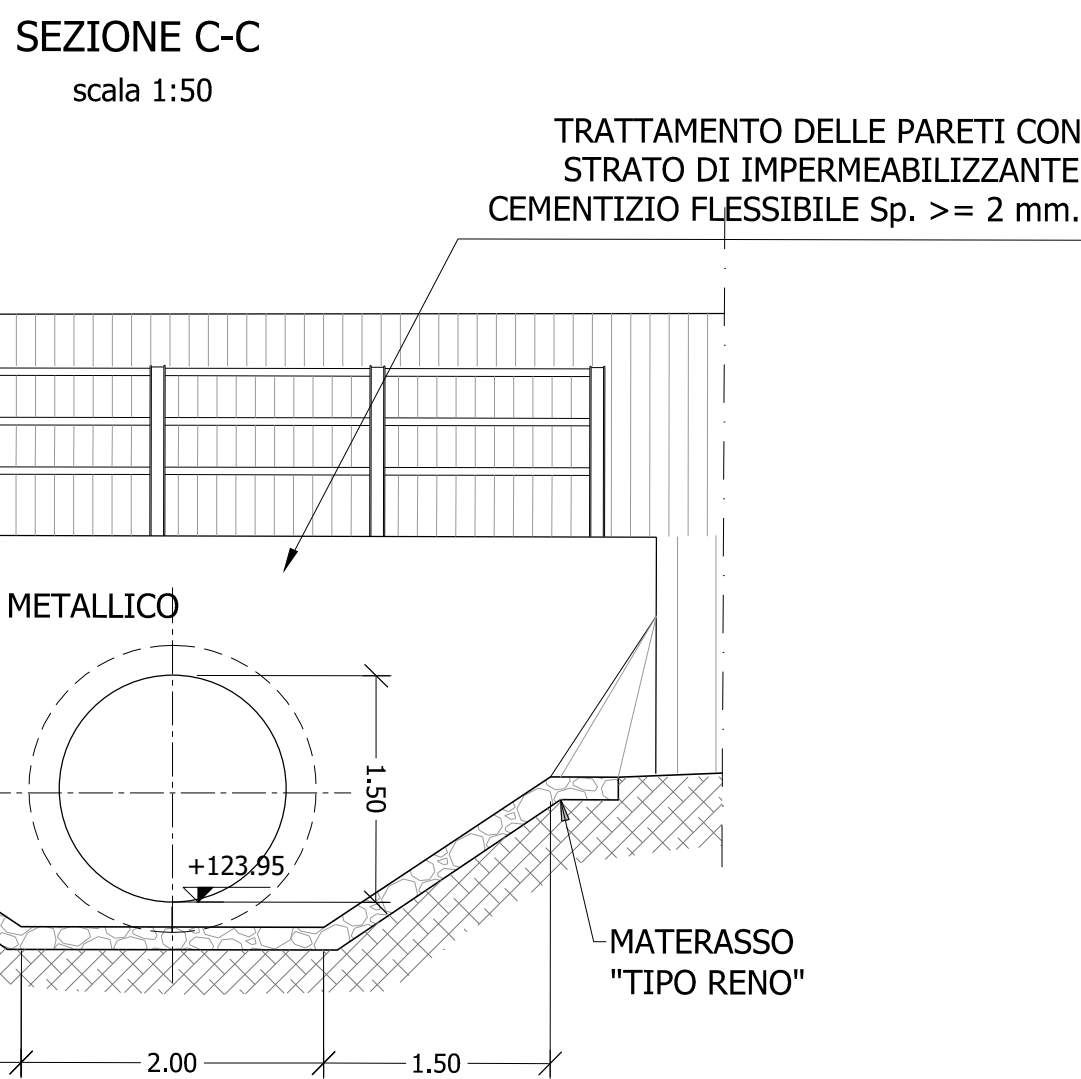


TOMBINO TM AS E110-03 1500 - SEZIONI TRASVERSALI
scala 1:100

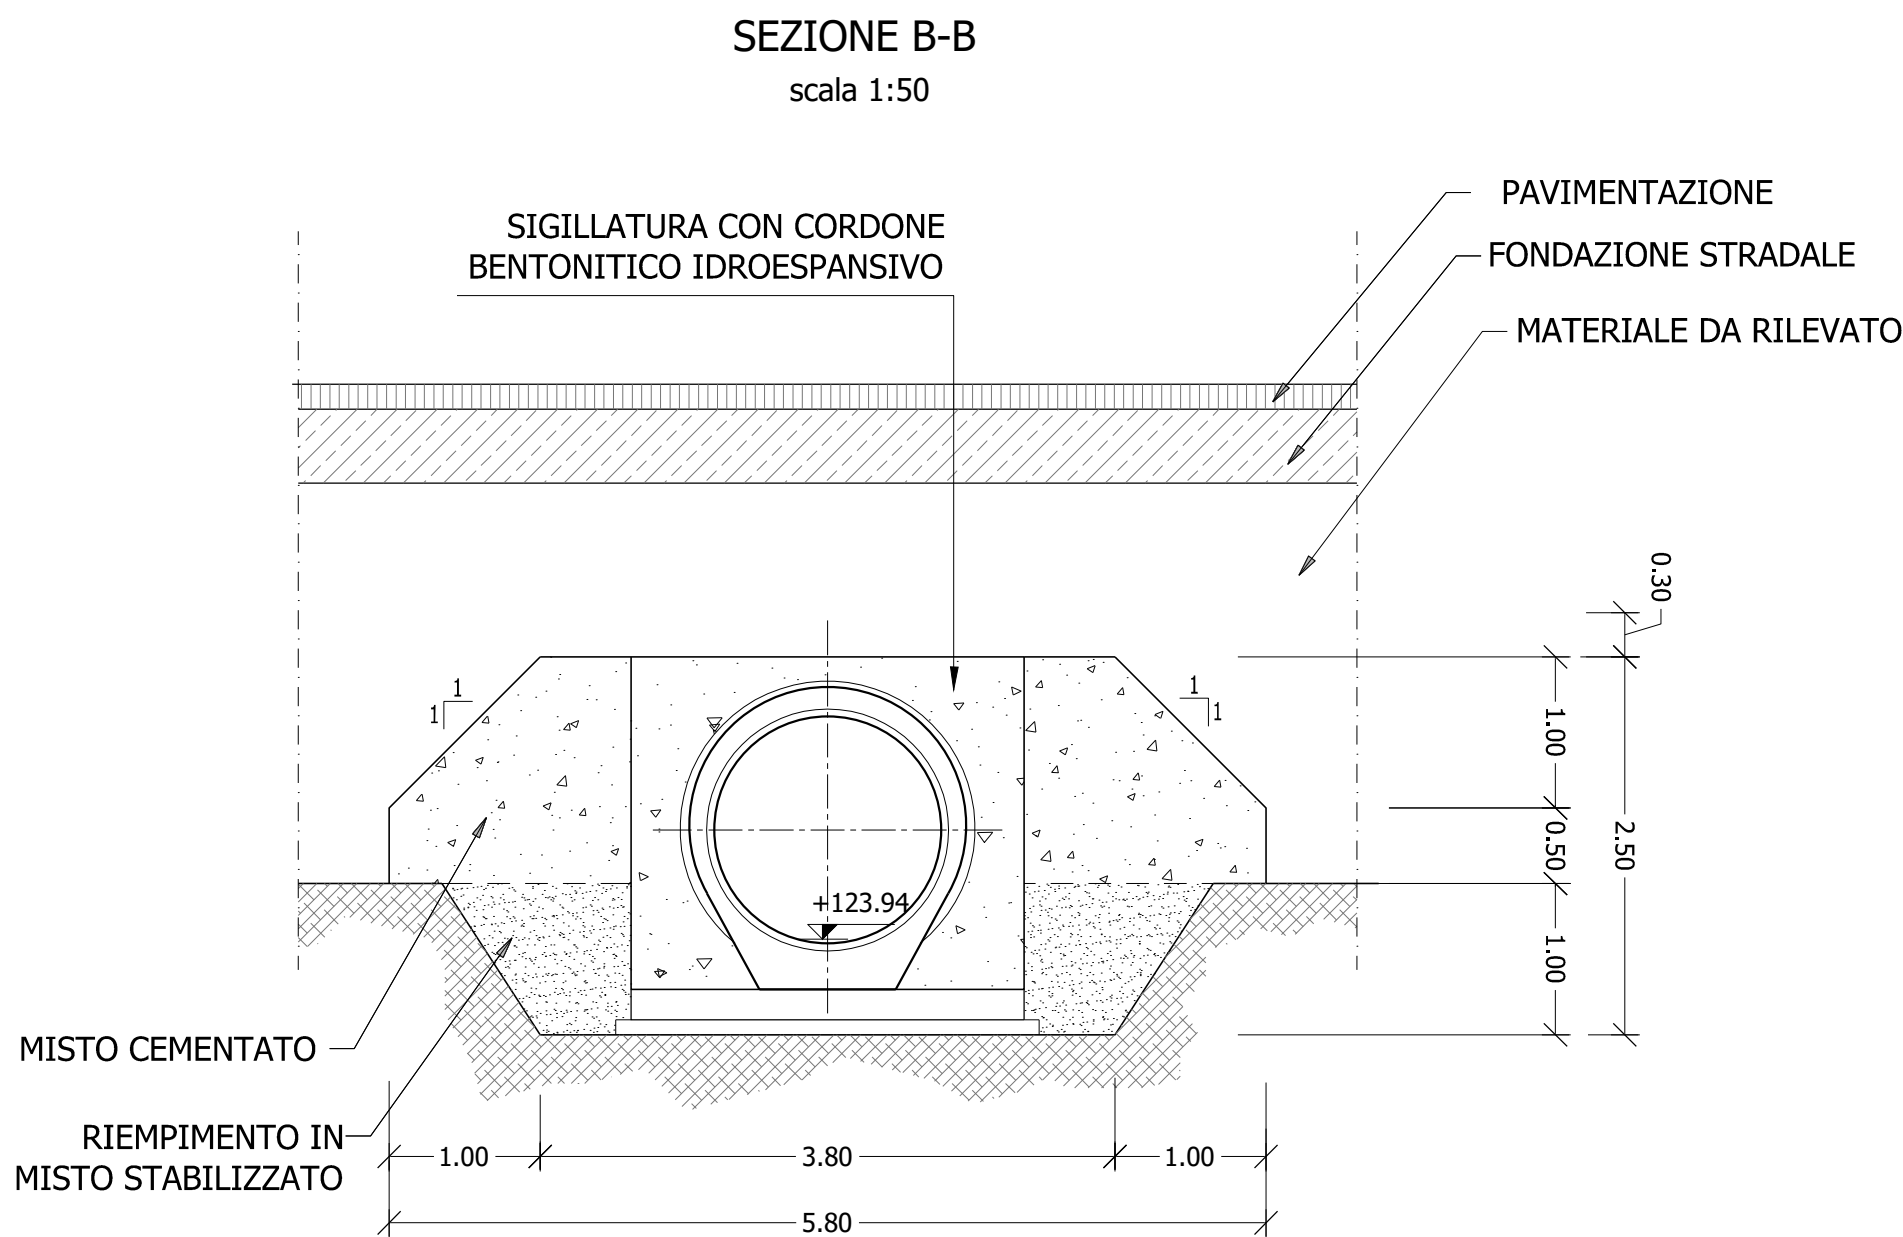

Direzione Tecnica

S.S.121 "Catane" Intervento S.S.121 – Tratto Palermo (A19) – rotonda Bolognetta

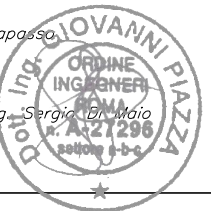PROGETTO DEFINITIVO				COD. UP62	
PROGETTAZIONE: ATI VIA - SERING - VDP - BRENG					
RESPONSABILE DELL'INTEGRAZIONE DELLE PRESTAZIONI SPECIALISTICHE: Dott. Ing. Giovanni Piazza (Ord. Ing. Prov. Roma A27296)			GRUPPO DI PROGETTAZIONE		
PROGETTISTA: Responsabile Tracciato stradale: Dott. Ing. Massimo Capogrossi (Ord. Ing. Prov. Roma 26031) Responsabile Strutture: Dott. Ing. Giovanni Piazza (Ord. Ing. Prov. Roma 27296) Responsabile Idraulica, Geotecnica e Impianti: Dott. Ing. Francesco Ventura (Ord. Ing. Prov. Palermo 28722) Responsabile Ambiente: Dott. Ing. Francesco Ventura (Ord. Ing. Prov. Roma 14660)			MANDATARIA: MANDANTE:		
					
GEOLOGO: Dott. Geol. Enrico Curcuruto (Ord. Geo. Regione Sicilia 966)					
COORDINATORE SICUREZZA IN FASE DI PROGETTAZIONE: Dott. Ing. Matteo Di Girolamo (Ord. Ing. Prov. Roma 15138)					
RESPONSABILE SIA: Dott. Ing. Francesco Ventura (Ord. Ing. Prov. Roma 14660)			VISTO: IL RESPONSABILE DEL PROCEDIMENTO: Dott. Ing. Luigi Mupo		
ATTRAVERSAMENTI IDRAULICI STRADE SECONDARIE AS_E110 Planimetria, piante , sezioni – TM AS E110-03					
CODICE PROGETTO PROGETTO DPUP0062		LIV. PROG. ANNO D 23		NOME FILE UP62_S05TM03IDRD101_A	
CODICE ELAB. S05TM03IDRD101		A		REVISIONE SCALA: varie	
D					
C					
B					
A		EMISSIONE		NOV. 2023 R. CHANELLO M. CUCCARO G. PIAZZA	
REV.		DESCRIZIONE		DATA REDATTO VERIFICATO APPROVATO	