




ASSE PRINCIPALE-STRADA EXTRAURBANA TIPO C1
SEZIONE TIPO IN RILEVATO
SCALA 1:100

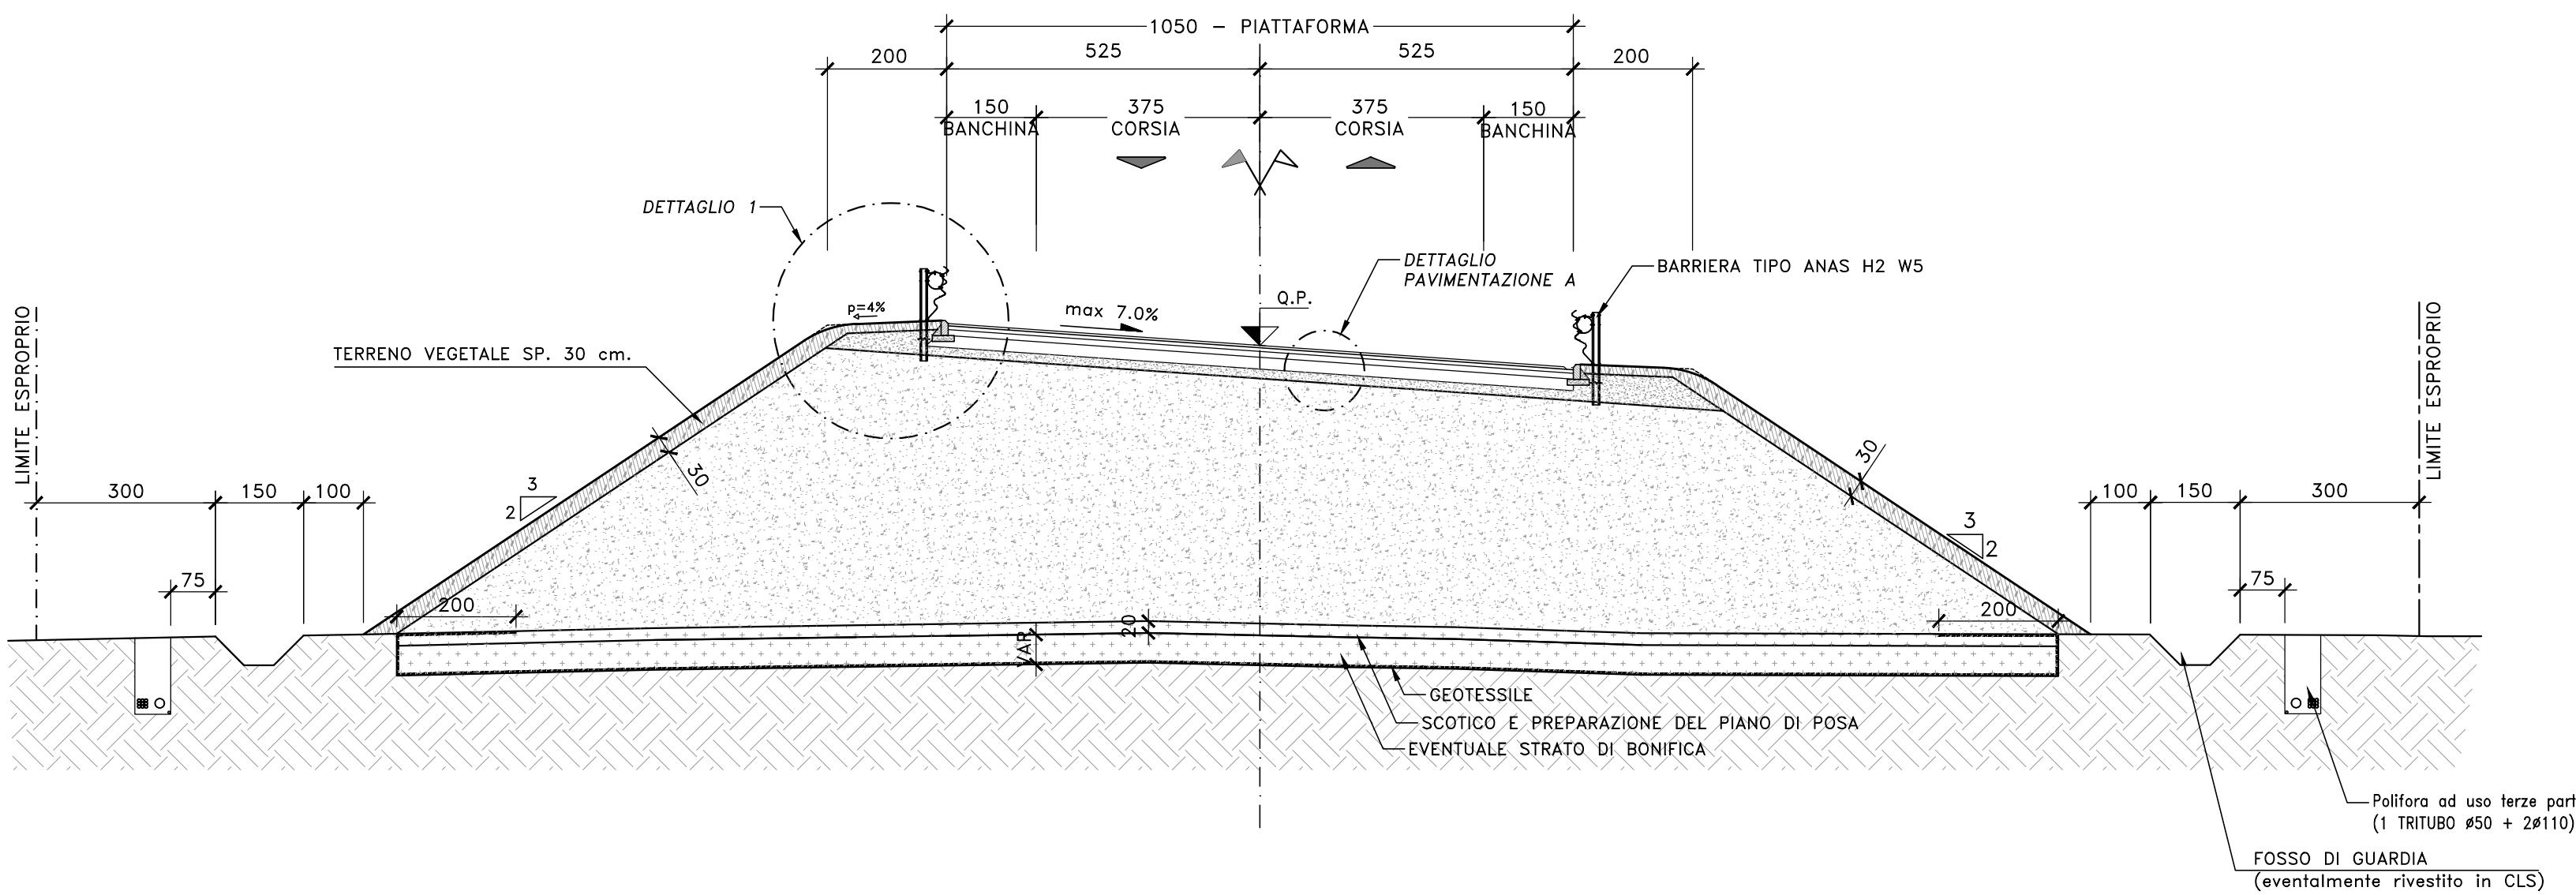

SEZIONE TIPO ASSE PRINCIPALE
TRATTO IN VIADOTTO
SCALA 1:100

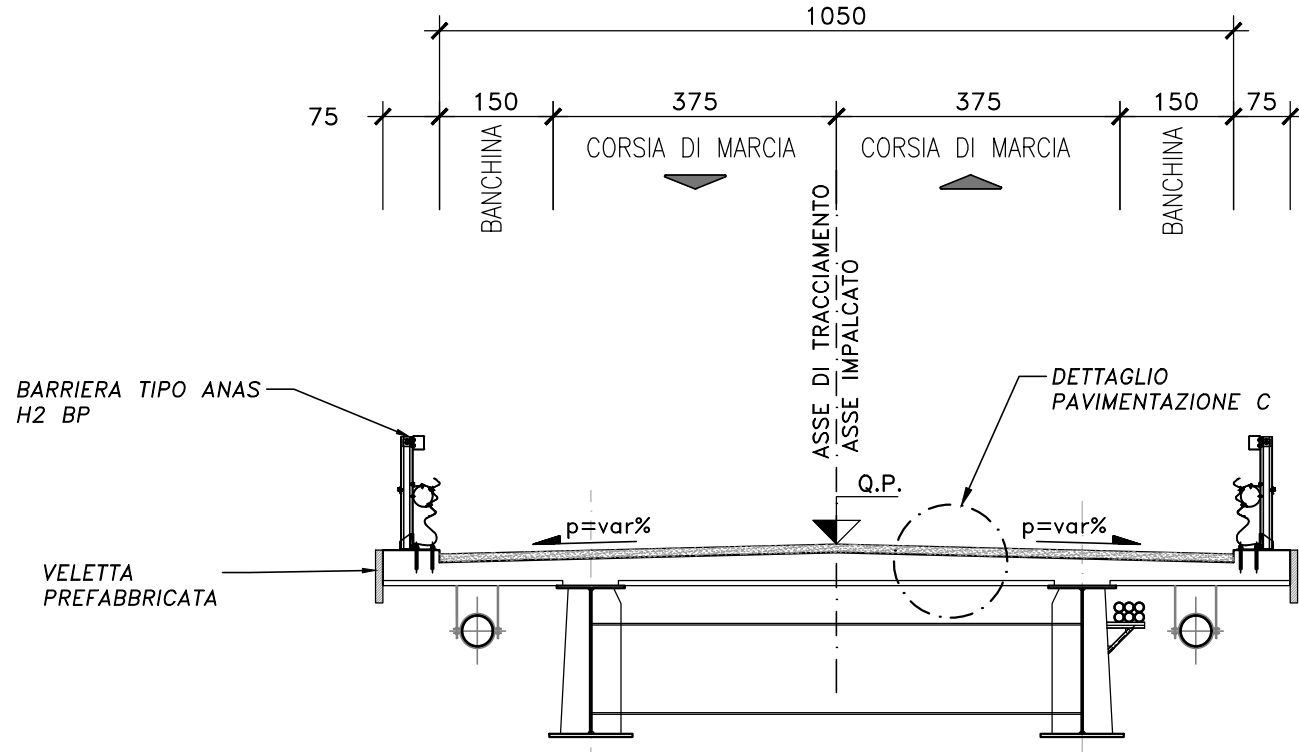


SEZIONE TIPO ASSE PRINCIPALE
TRATTO IN GALLERIA NATURALE (SEZIONE CORRENTE)
SCALA 1:100

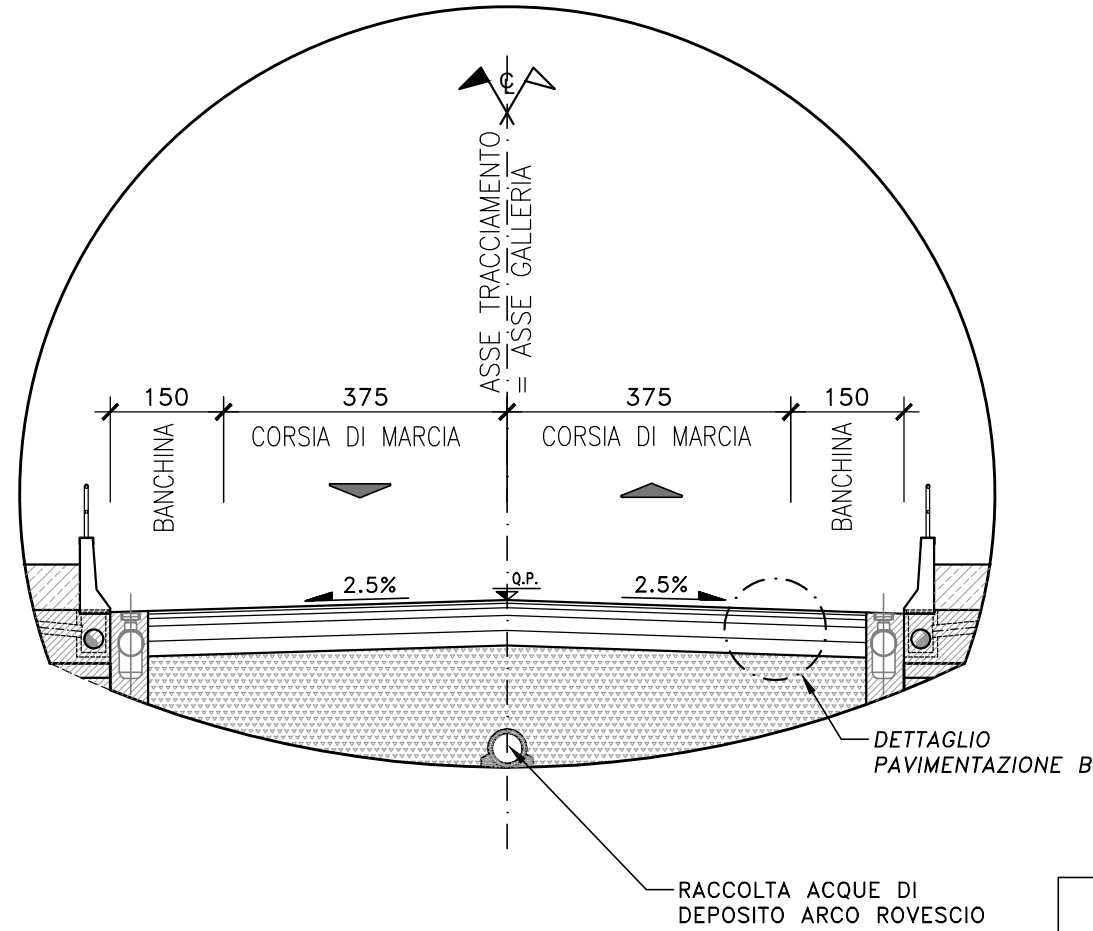


RILEVATO	Materiale idoneo appartenente ai gruppi A1, A2-4, A2-5, A3
GEOTESSILE	Resistenza a trazione >35KN/m
BONIFICA	spessore variabile, vedi tabella. Materiale idoneo appartenente ai gruppi A1, A2-4, A2-5, A3
SCOTICO E PREPARAZIONE DEL PIANO DI POSA (20 cm)	spessore 20cm. Materiale idoneo appartenente ai gruppi A1, A2-4, A2-5, A3

ASSE PRINCIPALE-STRADA EXTRAURBANA TIPO C1
SEZIONE TIPO IN SCAVO
SCALA 1:100

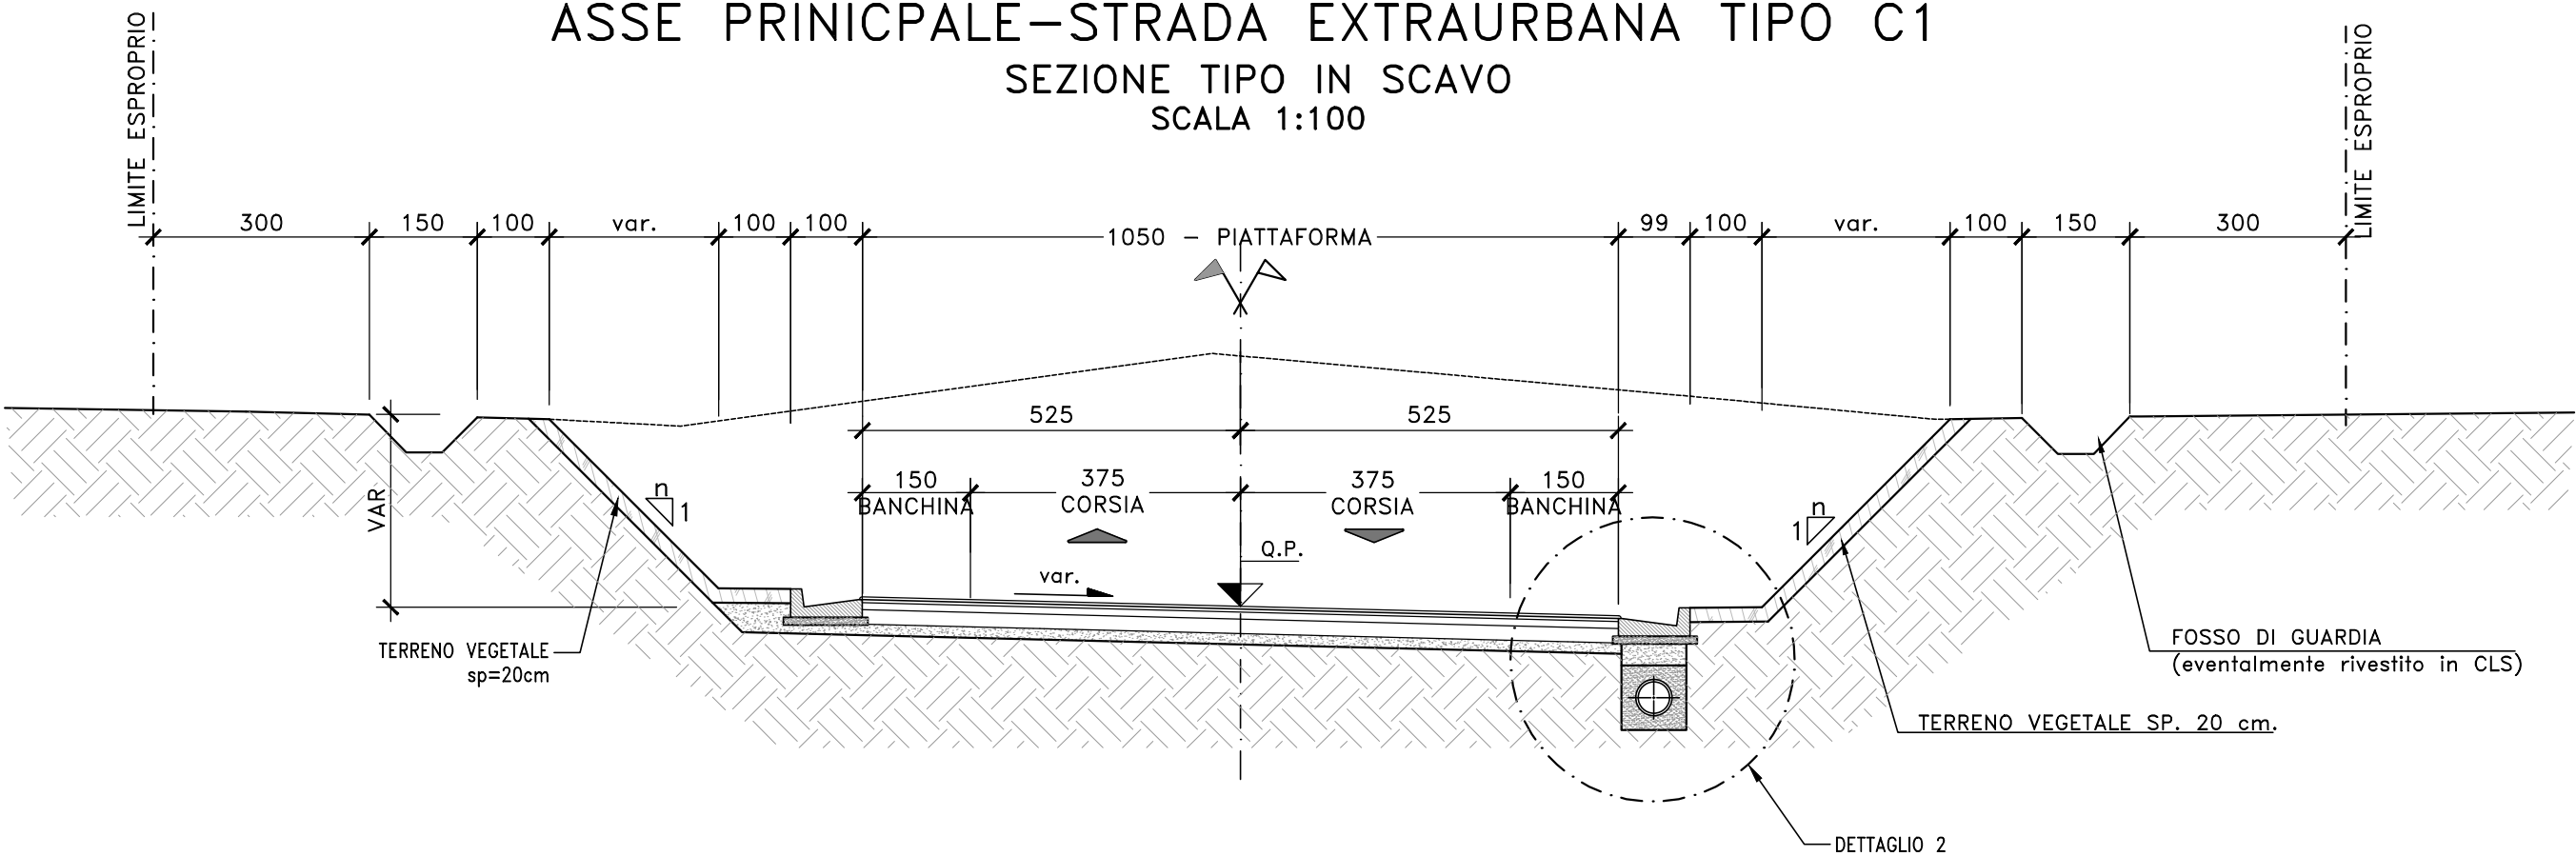

SEZIONE TIPO ROTATORIE
scala 1:100

Rotatoria	Diametro esterno	Diametro isola centrale	Larghezza corsia corona giratoria	Numero bracci confluenti
	De	Di	C	
SV_01_ROT	46.00	24.00	9.00	4
SV_03A_ROT	40.00	24.00	6.00	3
SV_04_ROT_W	38.00	20.00	7.00	4
SV_04_ROT_E	37.00	19.00	7.00	3
SV_05_ROT	40.00	24.00	6.00	4

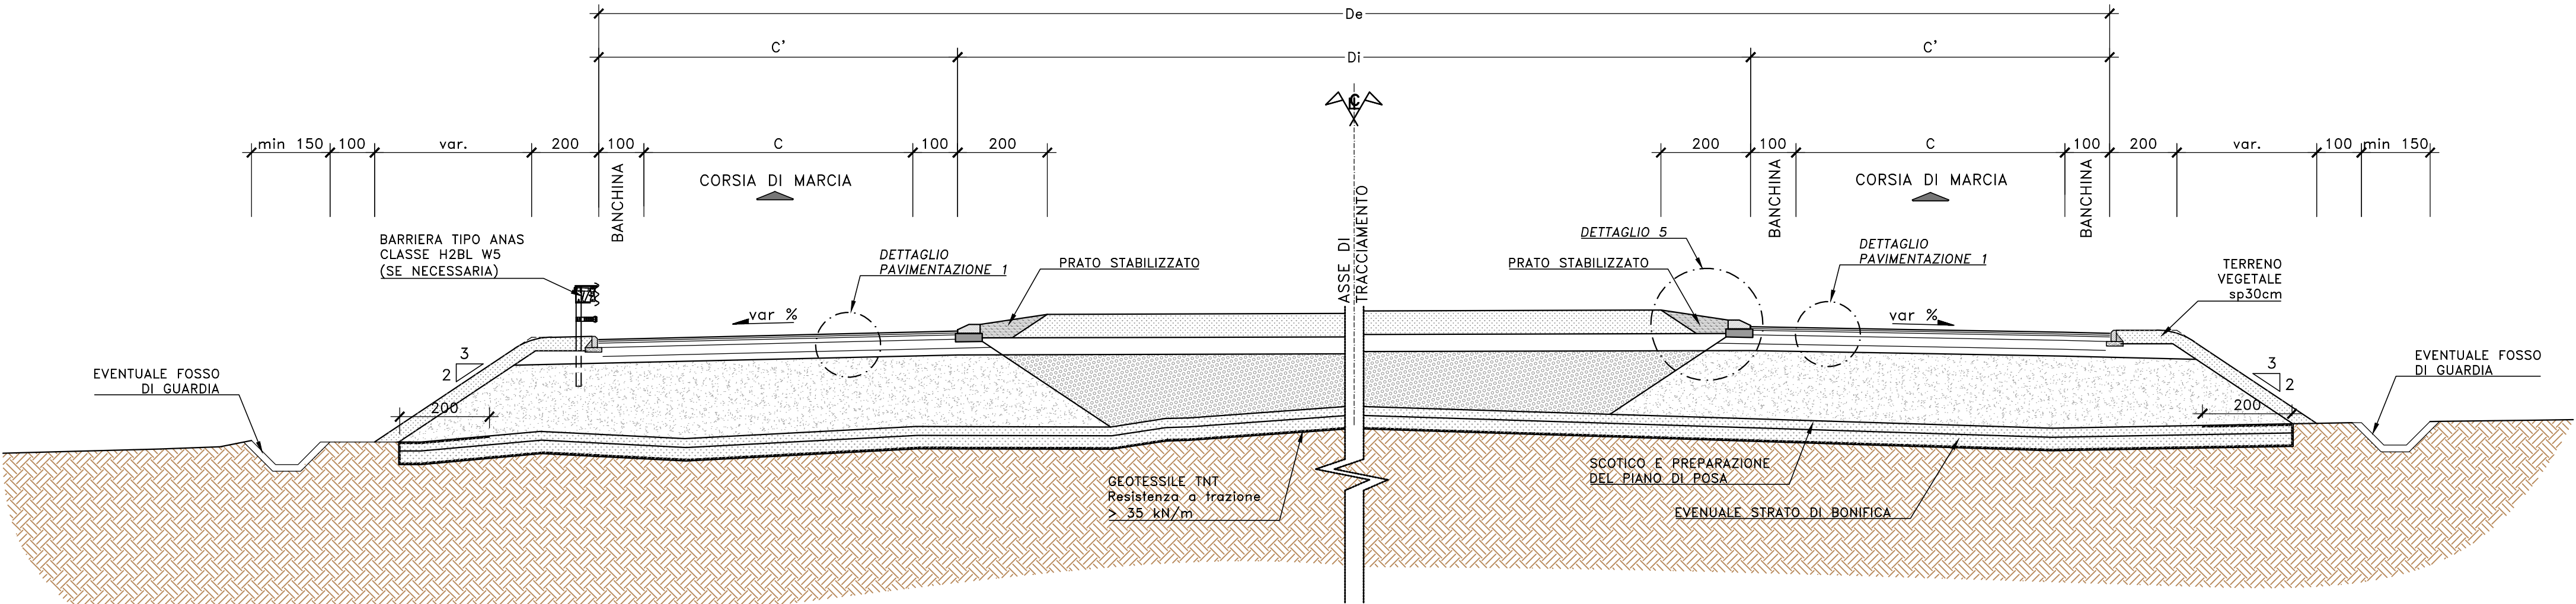

Direzione Tecnica

S.S.121 "Catanese"
Intervento S.S.121 - Tratto Palermo (A19) - rotonda Bolognetta

PROGETTAZIONE: ATI VIA - SERING - VDP - BRENG		COD. UP62	
RESPONSABILE DELL'INTEGRAZIONE DELLE PRESTAZIONI SPECIALISTICHE: <i>Dott. Ing. Giovanni Piazza (Ord. Ing. Prov. Roma A27296)</i>		GRUPPO DI PROGETTAZIONE MANDATARIA:  MANDANTE:	
PROGETTISTA: Responsabile Tracciato stradale: <i>Dott. Ing. Massimo Capasso (Ord. Ing. Prov. Roma 26031)</i> Responsabile Strutture: <i>Dott. Ing. Giovanni Piazza (Ord. Ing. Prov. Roma 27296)</i> Responsabile Idraulica, Geotecnica e Impianti: <i>Dott. Sergio Di Maio (Ord. Ing. Prov. Palermo 28722)</i> Responsabile Ambiente: <i>Dott. Ing. Francesco Ventura (Ord. Ing. Prov. Roma 14660)</i>			
GEOLOGO: <i>Dott. Geol. Enrico Curcuruto (Ord. Geo. Regione Sicilia 966)</i>			
COORDINATORE SICUREZZA IN FASE DI PROGETTAZIONE: <i>Dott. Ing. Matteo Di Girolamo (Ord. Ing. Prov. Roma 15138)</i>			
RESPONSABILE SIA: <i>Dott. Ing. Francesco Ventura (Ord. Ing. Prov. Roma 14660)</i>			
VISTO: IL RESPONSABILE DEL PROCEDIMENTO: <i>Dott. Ing. Luigi Majo</i>			

PROGETTO STRADALE

SEZIONI TIPO

Tavola 5

Strada extrurbana secondaria C1 – Rotatorie

CODICE PROGETTO		NOME FILE		REVISIONE	SCALA:
PROGETTO DPUP0062		UP62_T00PS00TRAST01-07_B			
LIV. PROG. ANNO D 23		CODICE ELAB. T00PS00TRAST05		B	1:100
D		-	-	-	-
C		-	-	-	-
B	Revisione a seguito riesame Anas	Apr. 2024	D.MORARU	M.CAPASSO	G.PAZZA
A	EMISSIONE	FEBB 2023	D.MORARU	M.CAPASSO	G.PAZZA
REV.	DESCRIZIONE	DATA	REDATTO	VERIFICATO	APPROVATO