




SEZIONE TIPO
STRADE LOCALI A DESTINAZIONE PARTICOLARE
art.2 comma 2 Dlgs 285/92 D.M. 2011 art. 3.5
TRATTO IN RILEVATO
SCALA 1:100

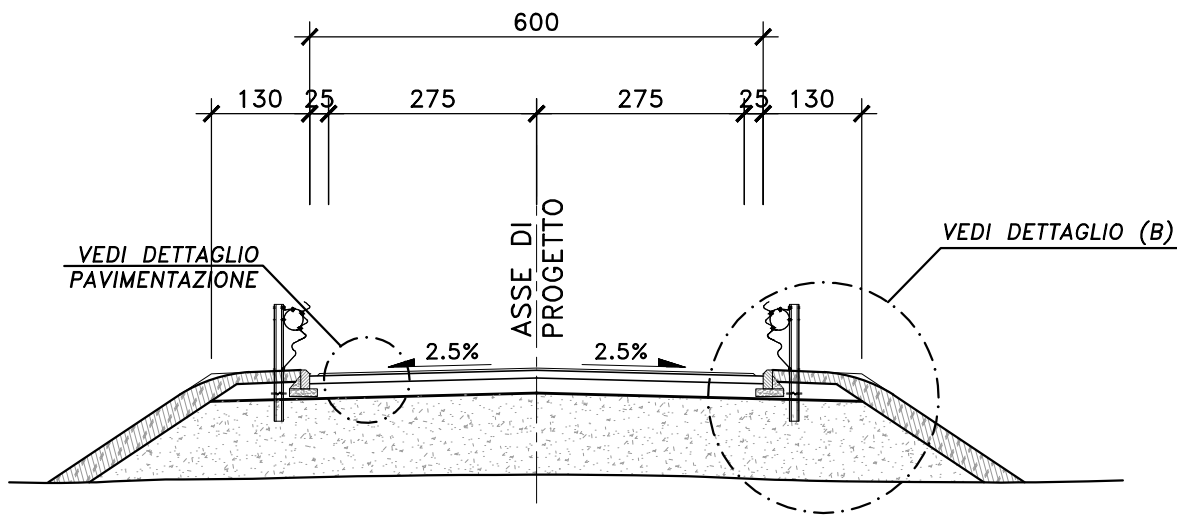


SEZIONE TIPO
STRADE LOCALI A DESTINAZIONE PARTICOLARE
art.2 comma 2 Dlgs 285/92
TRATTO IN RILEVATO
SCALA 1:100

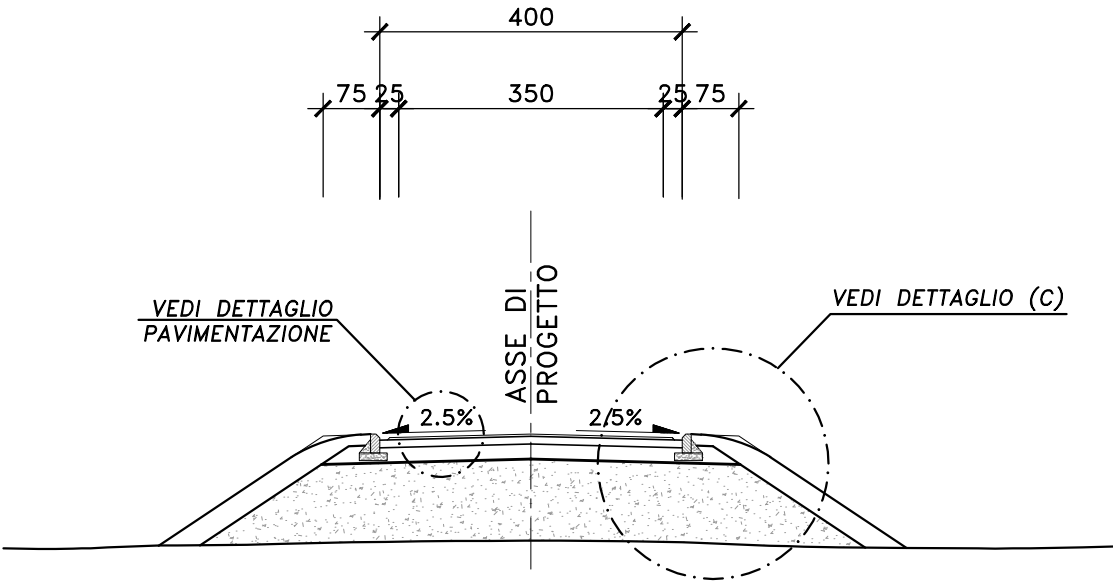

SEZIONE TIPO
STRADE LOCALI A DESTINAZIONE PARTICOLARE
art.2 comma 2 Dlgs 285/92 D.M. 2011 art. 3.5
TRATTO IN SCAVO
SCALA 1:100

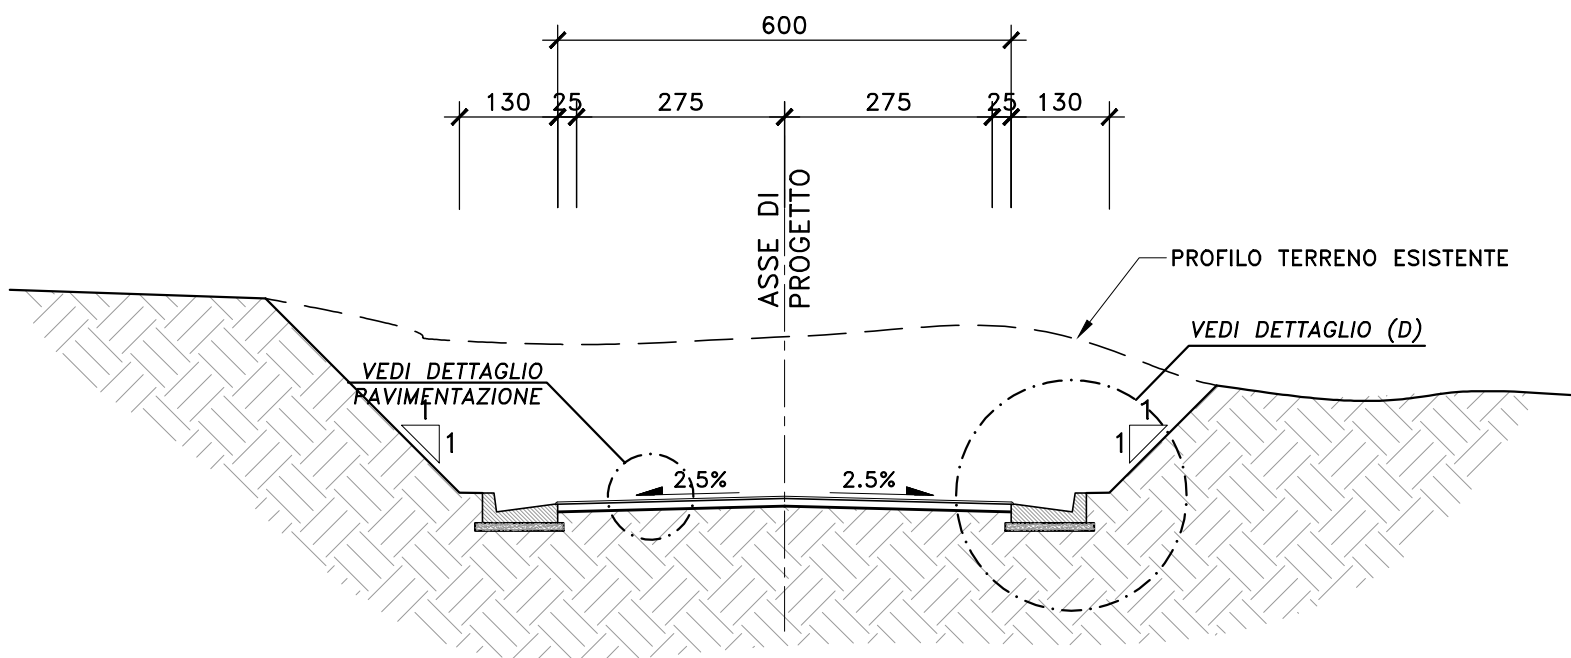

SEZIONE TIPO
STRADE LOCALI A DESTINAZIONE PARTICOLARE
art.2 comma 2 Dlgs 285/92
TRATTO IN SCAVO
SCALA 1:100

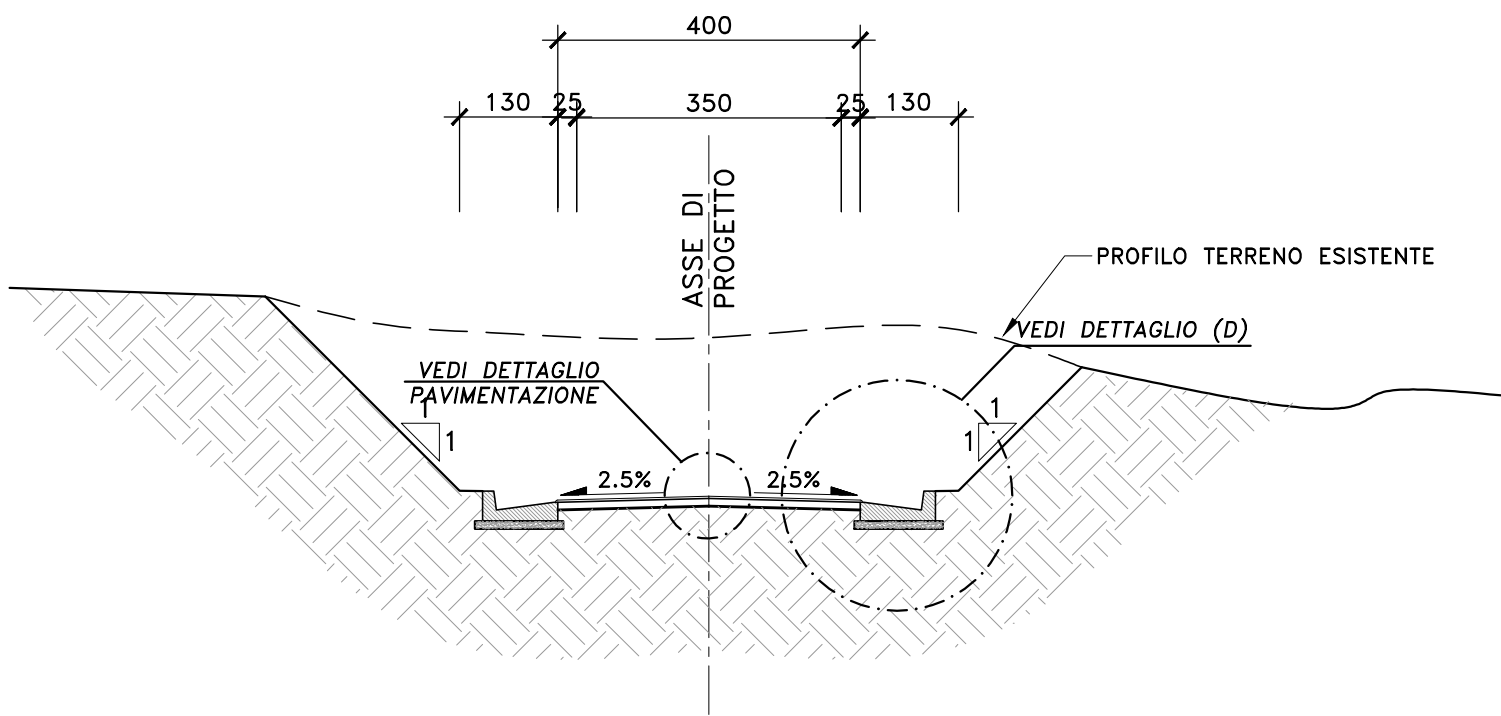

RILEVATO	Materiale idoneo appartenente ai gruppi A1, A2-4, A2-5, A3
GEOTESSILE	Resistenza a trazione >35KN/m
BONIFICA	spessore variabile, vedi tabella. Materiale idoneo appartenente ai gruppi A1, A2-4, A2-5, A3
SCOTICO E PREPARAZIONE DEL PIANO DI POSA (20 cm)	spessore 20cm. Materiale idoneo appartenente ai gruppi A1, A2-4, A2-5, A3



Direzione Tecnica

S.S.121 “Catanese”
Intervento S.S.121 – Tratto Palermo (A19) – rotoria Bolognetta

PROGETTO DEFINITIVO

COD. UP62

PROGETTAZIONE: ATÌ VIA • SERING • VDP • BRENG

RESPONSABILE DELL'INTEGRAZIONE DELLE PRESTAZIONI SPECIALISTICHE:
Dott. Ing. Giovanni Piazza (Ord. Ing. Prov. Roma A27296)

PROGETTISTA:
Responsabile Tracciato stradale: Dott. Ing. Massimo Capasso (Ord. Ing. Prov. Roma 26031)
Responsabile Strutture: Dott. Ing. Giovanni Piazza (Ord. Ing. Prov. Roma 27296)
Responsabile Idraulica, Geotecnica e Impianti: Dott. Ing. Sergio Di Maio (Ord. Ing. Prov. Palermo 28722)
Responsabile Ambiente: Dott. Ing. Francesco Ventura (Ord. Ing. Prov. Roma 14660)

GEOLOGO:
Dott. Geol. Enrico Curcuruto (Ord. Geo. Regione Sicilia 966)

COORDINATORE SICUREZZA IN FASE DI PROGETTAZIONE:
Dott. Ing. Matteo Di Girolamo (Ord. Ing. Prov. Roma 15138)

RESPONSABILE SIA:
Dott. Ing. Francesco Ventura (Ord. Ing. Prov. Roma 14660)

VISTO: IL RESPONSABILE DEL PROCEDIMENTO:
Dott. Ing. Luigi Muja

GRUPPO DI PROGETTAZIONE

MANDATARIA:

MANDANTE:





PROGETTO STRADALE
SEZIONI TIPO
Tavola 6
Strade secondarie

CODICE PROGETTO	NOME FILE	REVISIONE	SCALA:
PROGETTO DPUP0062 D 23	UP62_T00PS00TRAST01-07_A		
LIV. PROG. ANNO	CODICE ELAB.		
	T00PS00TRAST06	A	1:100

D		--	--	--	--
C		--	--	--	--
B		--	--	--	--
A	EMISSIONE	FEBB 2023	D. MORAU	M.CAPASSO	G.PIAZZA
REV.	DESCRIZIONE	DATA	REDATTO	VERIFICATO	APPROVATO