


**LEGENDA**

- STRADE ESISTENTI
- VIADOTTO (VI)
- GALLERIA NATURALE (GN)
- GALLERIA ARTIFICIALE (GA)
- PARATIE (PA)
- MURI (M)

**LEGENDA MURI E PARATIE**

- MST: muro di sostegno
- MSS: muro di sottopancia
- MCS: muro di contrafforte
- PA: Parata

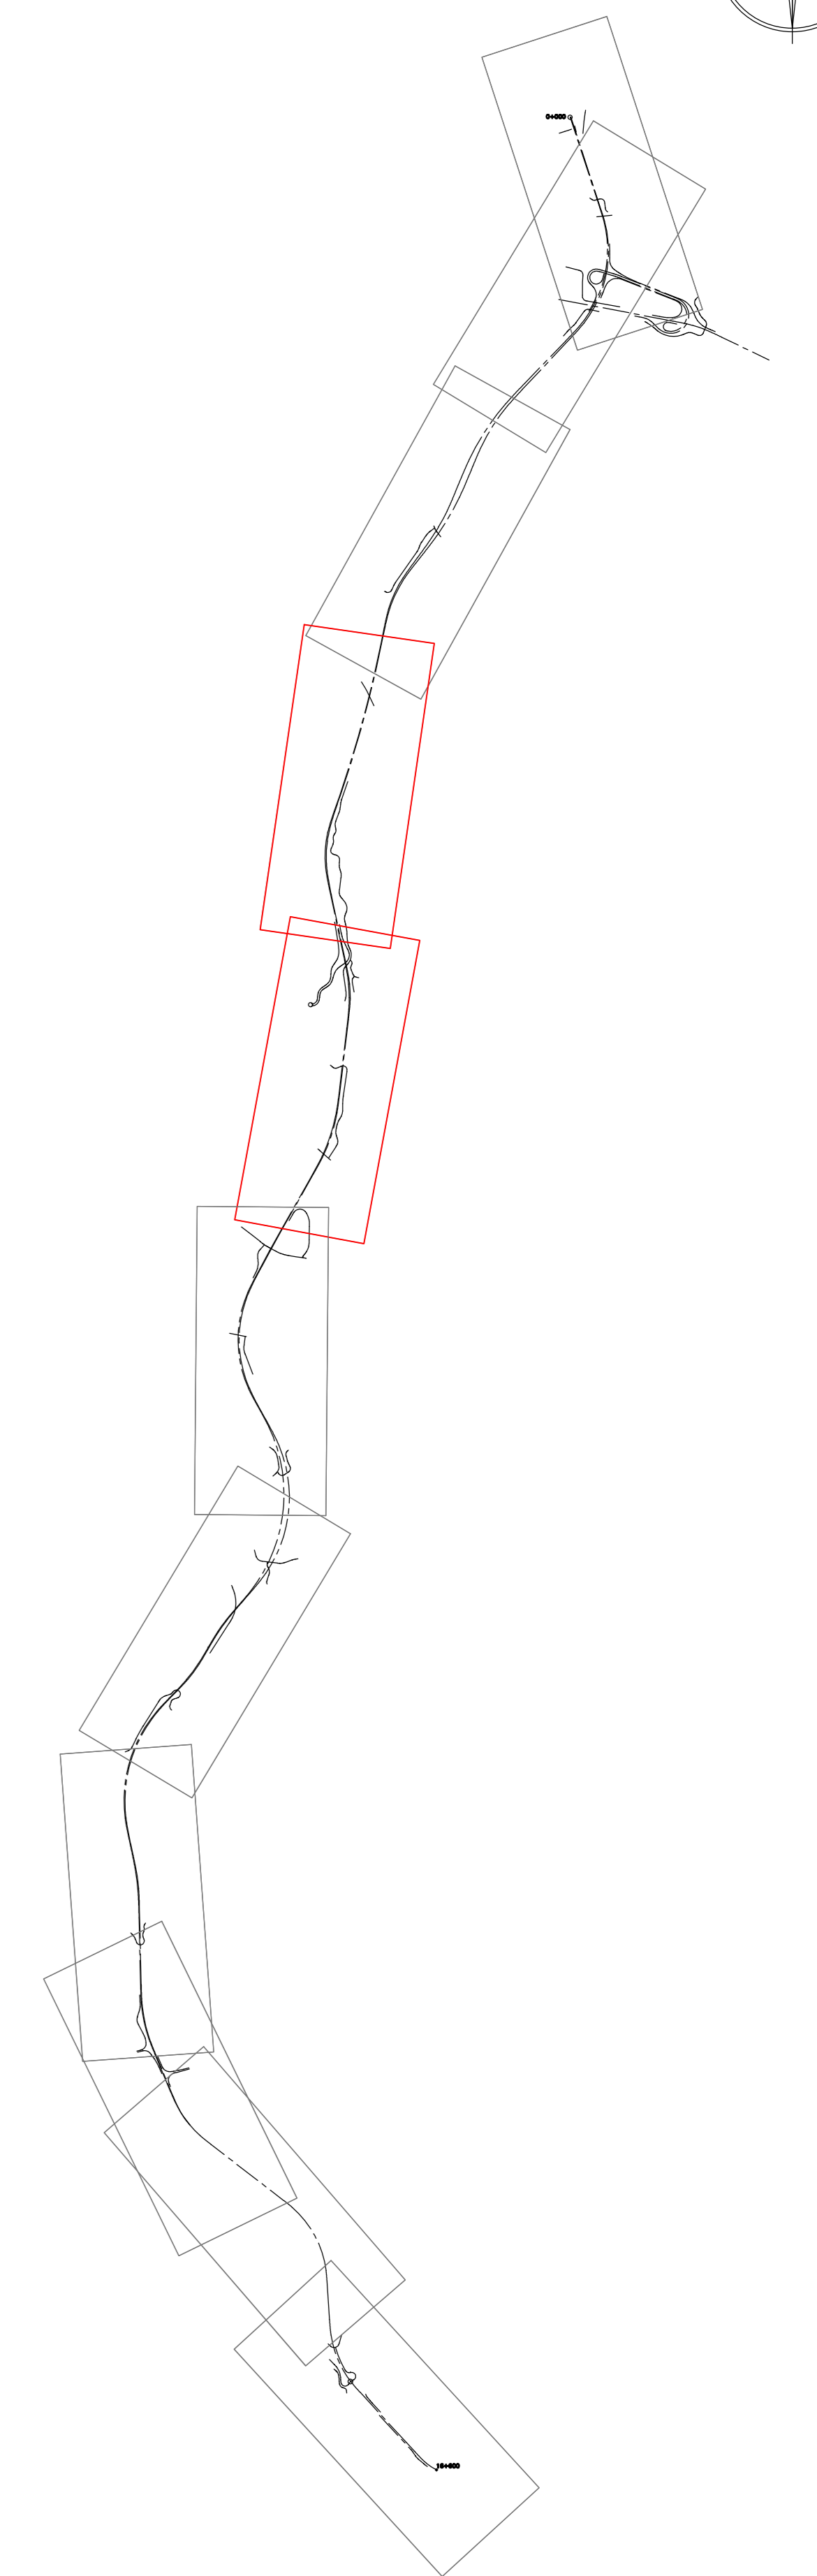

**Sanas**  
GRUPPO FS ITALIANE

**Direzione Tecnica**

S.S.121 "Catonese"  
Intervento S.S.121 - Tratto Palermo (A19) - rotatoria Bolognetta

COD. UP62

**PROGETTO DEFINITIVO**

PROGETTAZIONE: ANI VIA - SERING - VDP - BERENG

RESPONSABILE DELL'INTEGRAZIONE DELLE PRESTAZIONI SPECIALISTE: GRUPPO DI PROGETTAZIONE

PROGETTISTA:  
Responsabile Tecnica: Dott. Ing. Massimo Capasso  
Responsabile Strutturale: Dott. Ing. Giovanni Piazza  
Responsabile Idraulica, Geotecnica e Impianti: Dott. Ing. Sergio Di Mola  
Responsabile Realizzazione: Dott. Ing. Francesco Venturoli  
(Dati Ing. Prov. Roma 14463)

GEOLOGO:  
Dott. Geol. Enrico Curatolo (Dati Ing. Regione Sicil. 995)

COORDINATORE SICUREZZA IN FASE DI PROGETTAZIONE:  
Dott. Ing. Matteo Di Giovanni (Dati Ing. Prov. Roma 15138)

RESPONSABILE SIA:  
Dati Ing. Francesco Venturoli (Dati Ing. Prov. Roma 14463)

VISTO: IL RESPONSABILE DEL PROCEDIMENTO:  
Dati Ing. Luigi Mura

**PROGETTO STRADALE**  
ASSE PRINCIPALE  
Planimetria di progetto  
TAV 03

CODICE PROGETTO	NOME FILE	REVISIONE	SCALA:
DPUP0062	UP62_TO0PSO0TRAPP01-06_B	B	1:2000
D			
C			
A	Revisione a seguito Riesame ANAS	NOV. 2023	E. PANICATO / M. CAPASSO / G. PIAZZA
B	EMISSIONE	FEB. 2023	E. CARONDI / M. CAPASSO / G. PIAZZA
REV.	DESCRIZIONE	DATA	REDATTO / VERIFICATO / APPROVATO