


SCHEMA DATI DI TRACCIAMENTO

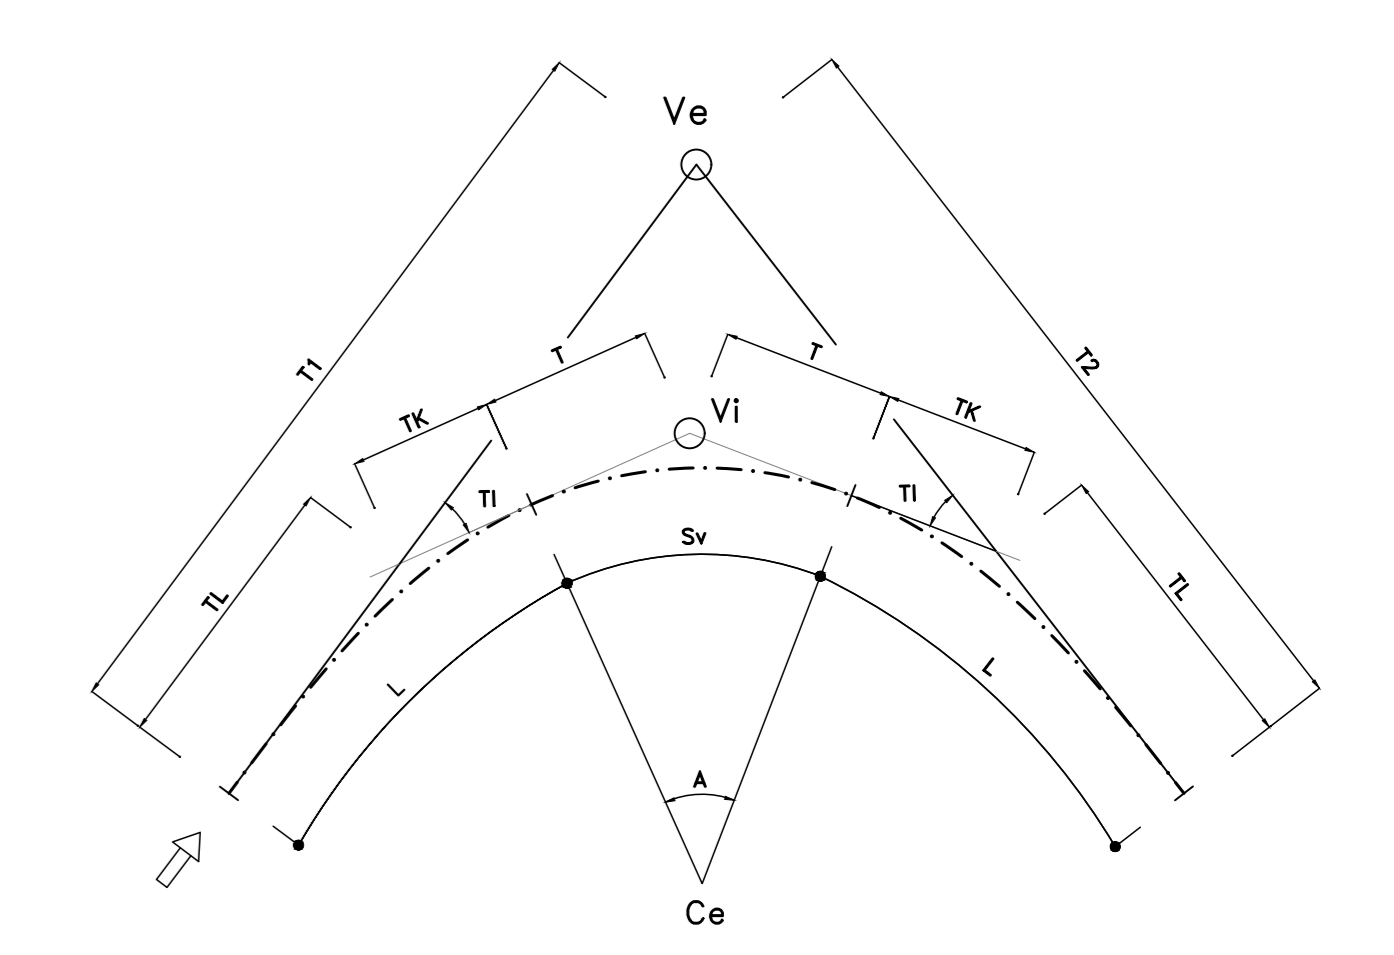

**Sanas**  
GRUPPO FS ITALIANE

**Direzione Tecnica**

**S.S.121 "Catanesa"**  
Intervento S.S.121 - Tratto Palermo (A19) - rotatoria Bolognetta

**PROGETTO DEFINITIVO** COD. UP62

PROGETTAZIONE: **ATI VIA - SERING - VDP - BRENIG**

RESPONSABILE DELL'INTEGRAZIONE DELLE PRESTAZIONI SPECIALISTICHE:  
Dat. Ing. Giovanni Pizzo (Ord. Ing. Prov. Roma AS7246)

PROGETTISTA:  
Responsabile Tracciato stradale: Dat. Ing. Massimo Capasso (Ord. Ing. Prov. Roma AS517)  
Responsabile Strutture: Dat. Ing. Giovanni Pizzo (Ord. Ing. Prov. Roma AS7246)  
Responsabile Elettrotecnica, Geotecnica e Impianti: Dat. Ing. Sergio Di Majo (Ord. Ing. Prov. Palermo AS272)  
Responsabile Antenne: Dat. Ing. Francesco Venturo (Ord. Ing. Prov. Roma AS66)

GEOLOGO:  
Dat. Geol. Enrico Ciurlo (Ord. Ord. Regione Sicil. 2007)

COORDINATORE SICUREZZA IN FASE DI PROGETTAZIONE:  
Dat. Ing. Matteo Di Giovanni (Ord. Ing. Prov. Roma AS138)

RESPONSABILE SIA:  
Dat. Ing. Francesco Venturo (Ord. Ing. Prov. Roma AS66)

VISTO IL RESPONSABILE DEL PROCEDIMENTO:  
Dat. Ing. Luigi Maja

**VIÀ** INGEGNERIA

**SERING** INGEGNERIA

**vdp**

**BRENIG** BRIDGE ENGINEERS

**PROGETTO STRADALE**  
**ASSE PRINCIPALE**  
**Planimetria di tracciamento**  
**TAV 01**

CODICE PROGETTO: DPUP0062 | LIV. PROG. ANNO: 2 | 23 | NOME FILE: UP62\_TO0PS00TRAPT01-06\_A | REVISIONE: A | SCALA: 1:2000

REV.	DESCRIZIONE	DATA	REDATTO	VERIFICATO	APPROVATO
D					
C					
B					
A	EMISSIONE	FEBBR 2022	M.TORO	M.CAPASSO	G.PAZZA