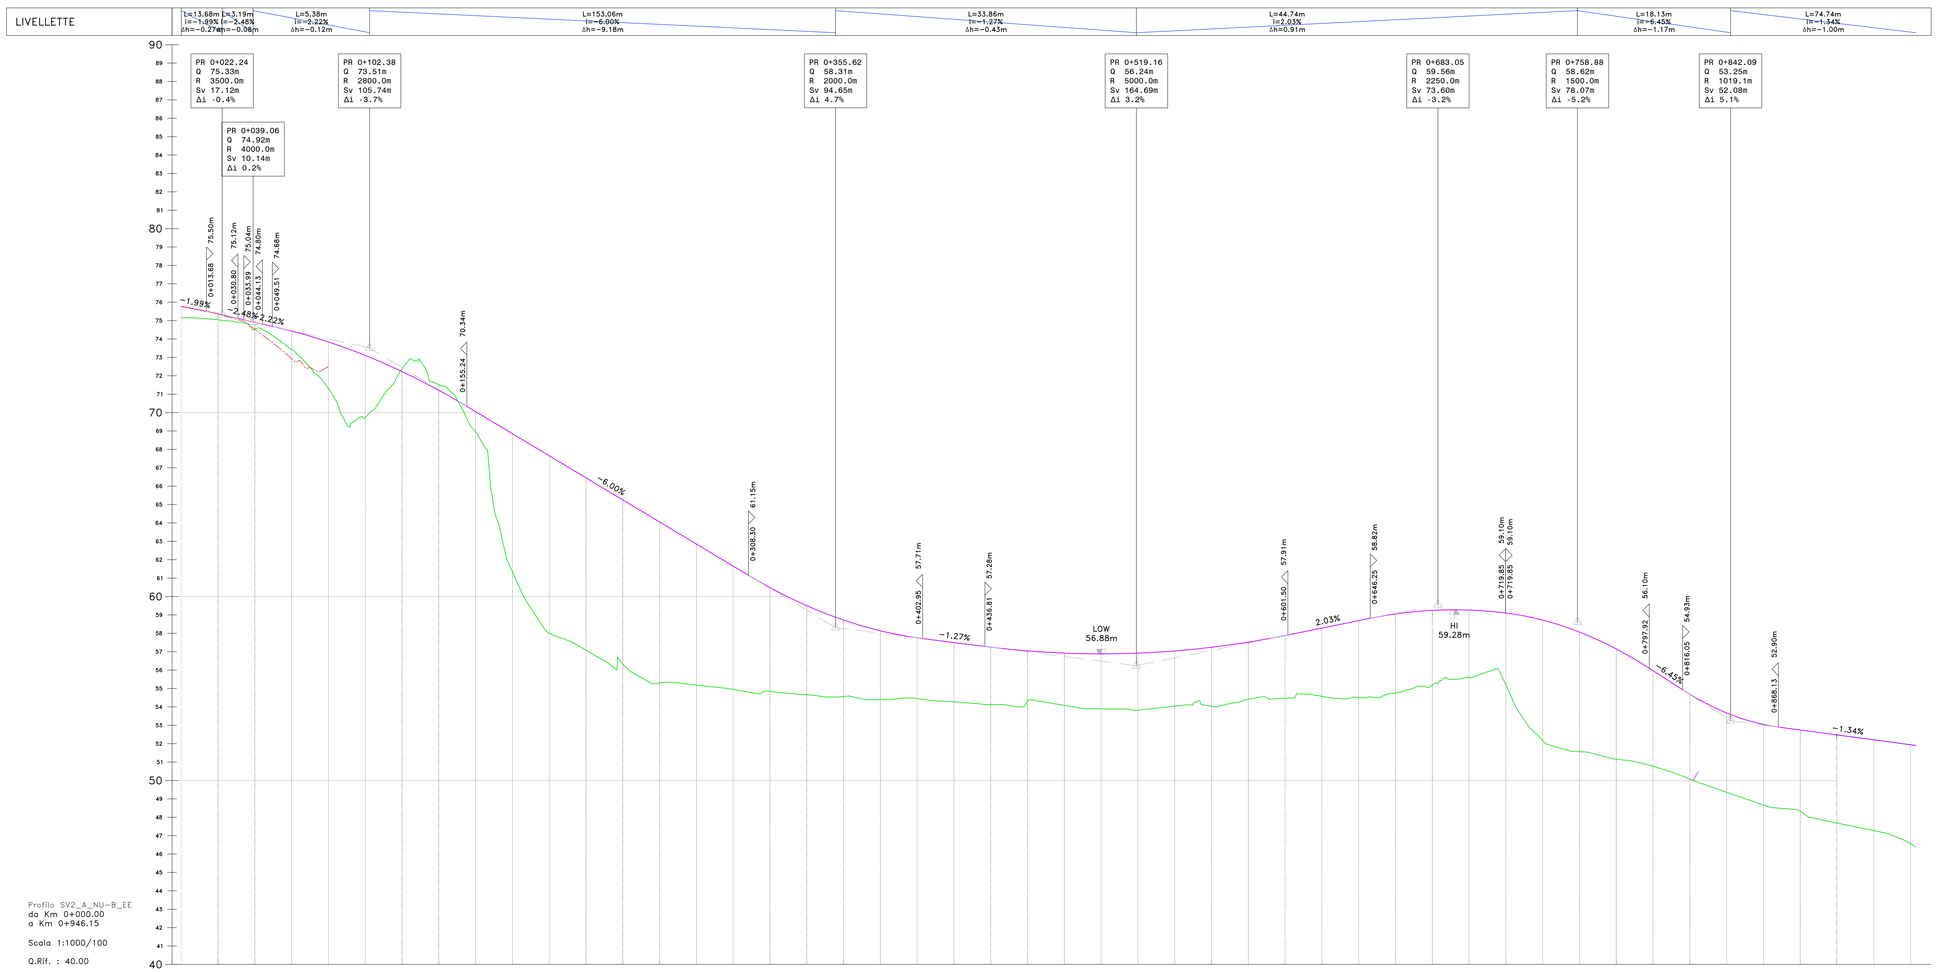

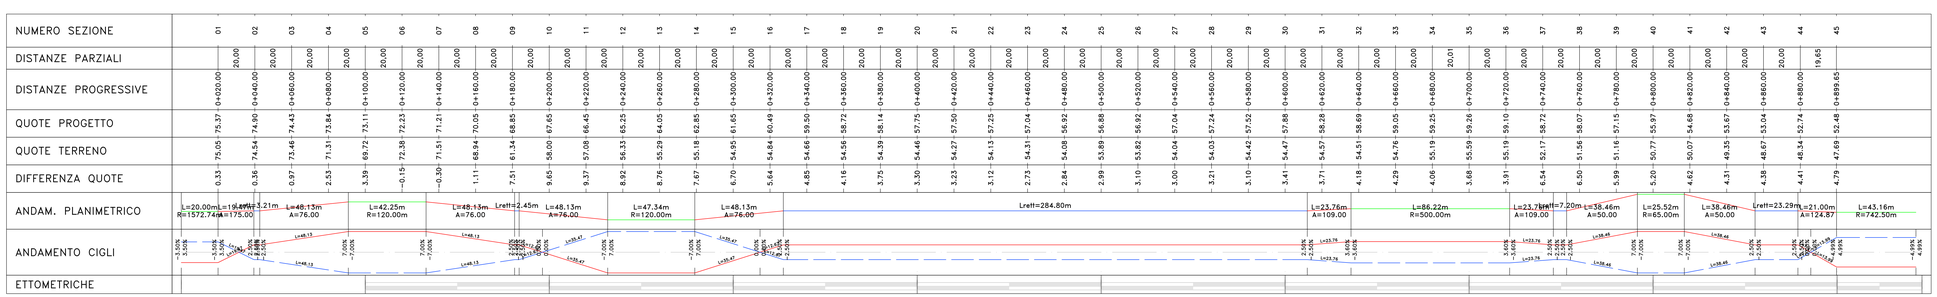

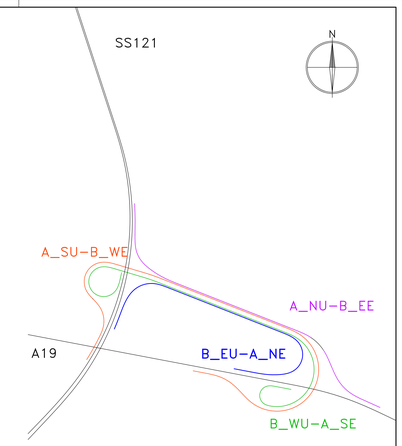

Sanas
GRUPPO FS ITALIANE

Direzione Tecnica

S.S.121 "Catanese"
Intervento S.S.121 – Tratto Palermo (A19) – rotatoria Bolognetta

PROGETTO DEFINITIVO | COD. UP62

PROGETTAZIONE: A19 VIA - SERING - VDP - BRENG

RESPONSABILE DELL'INTEGRAZIONE DELLE PRESTAZIONI SPECIALISTICHE:
Dott. Ing. Giovanni Piazza (Ord. Ing. Prov. Roma A27296)

PROGETTISTA:
Responsabile Servizio Viabilità: Dott. Ing. Massimo Capasso (Ord. Ing. Prov. Roma 28531)
Responsabile Struttura: Dott. Ing. Giovanni Piazza (Ord. Ing. Prov. Roma 27296)
Responsabile Tecnico, Geotecnico e Impianti: Dott. Ing. Sergio Di Maio (Ord. Ing. Prov. Palermo 2872)
Responsabile Ambiente: Dott. Ing. Francesco Ventura (Ord. Ing. Prov. Roma 14666)

GEOLOGO:
Dott. Geol. Enrico Cucuzzata (Ord. Geo. Regione Sicilia 966)

COORDINATORE SICUREZZA IN FASE DI PROGETTAZIONE:
Dott. Ing. Matteo Di Giovanna (Ord. Ing. Prov. Roma 15136)

RESPONSABILE SIA:
Dott. Ing. Francesco Ventura (Ord. Ing. Prov. Roma 14666)

VISTO: IL RESPONSABILE DEL PROCEDIMENTO:
Dott. Ing. Luigi Mupo

GRUPPO DI PROGETTAZIONE
MANDATARIA: ViA INGEGNERIA
MANDANTI: SERING INGEGNERIA; vdp; BRENG BRIDGE ENGINEERING

PROGETTO STRADALE
SV02 SVINCOLO AUTOSTRADA
Profilo di progetto
TAV 01

ORDINE DEGLI INGEGNERI PROV. ROMA Ing. GIOVANNI PIAZZA N. A27296

CODICE PROGETTO		NOME FILE	REVISIONE	SCALA:
PROGETTO DPUP0062	LIV. PROG. D	ANNO 23	UP62_V02PS00TRAFL01–05_A	A	1:1000/1:100
		CODICE ELAB. V02PS00TRAFL01		
D				
C				
B				
A	EMISSIONE	FEBB 2023		

REV.	DESCRIZIONE	DATA	REDATTO	VERIFICATO	APPROVATO