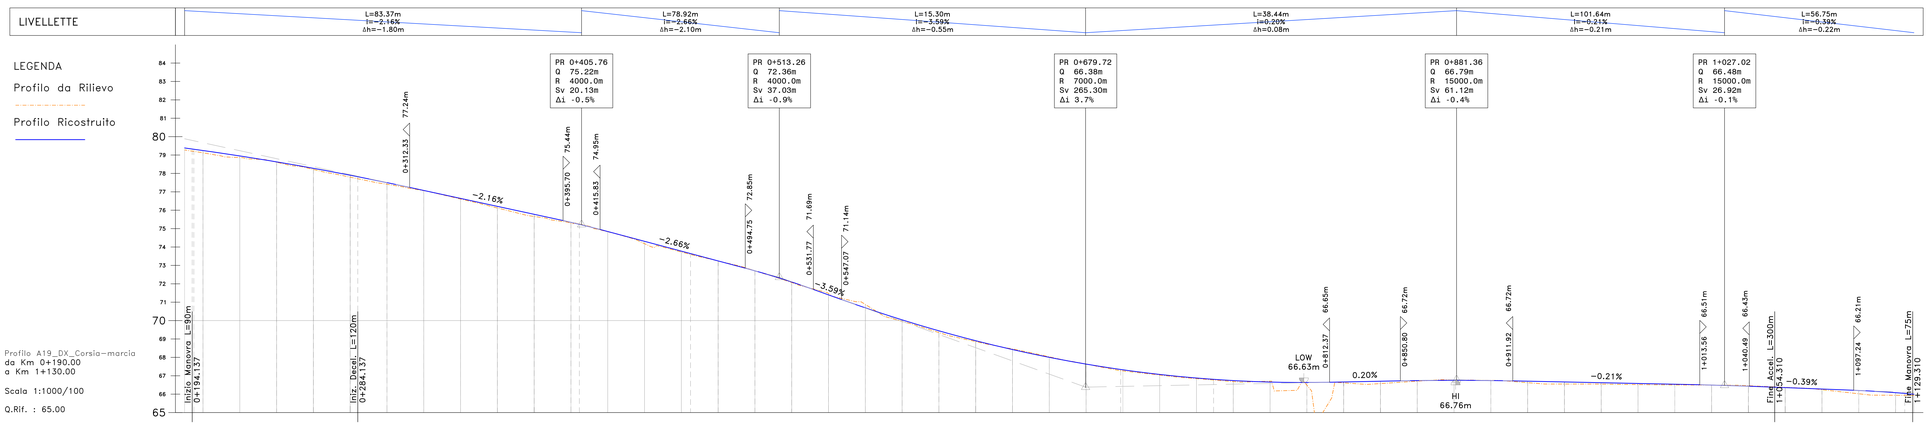

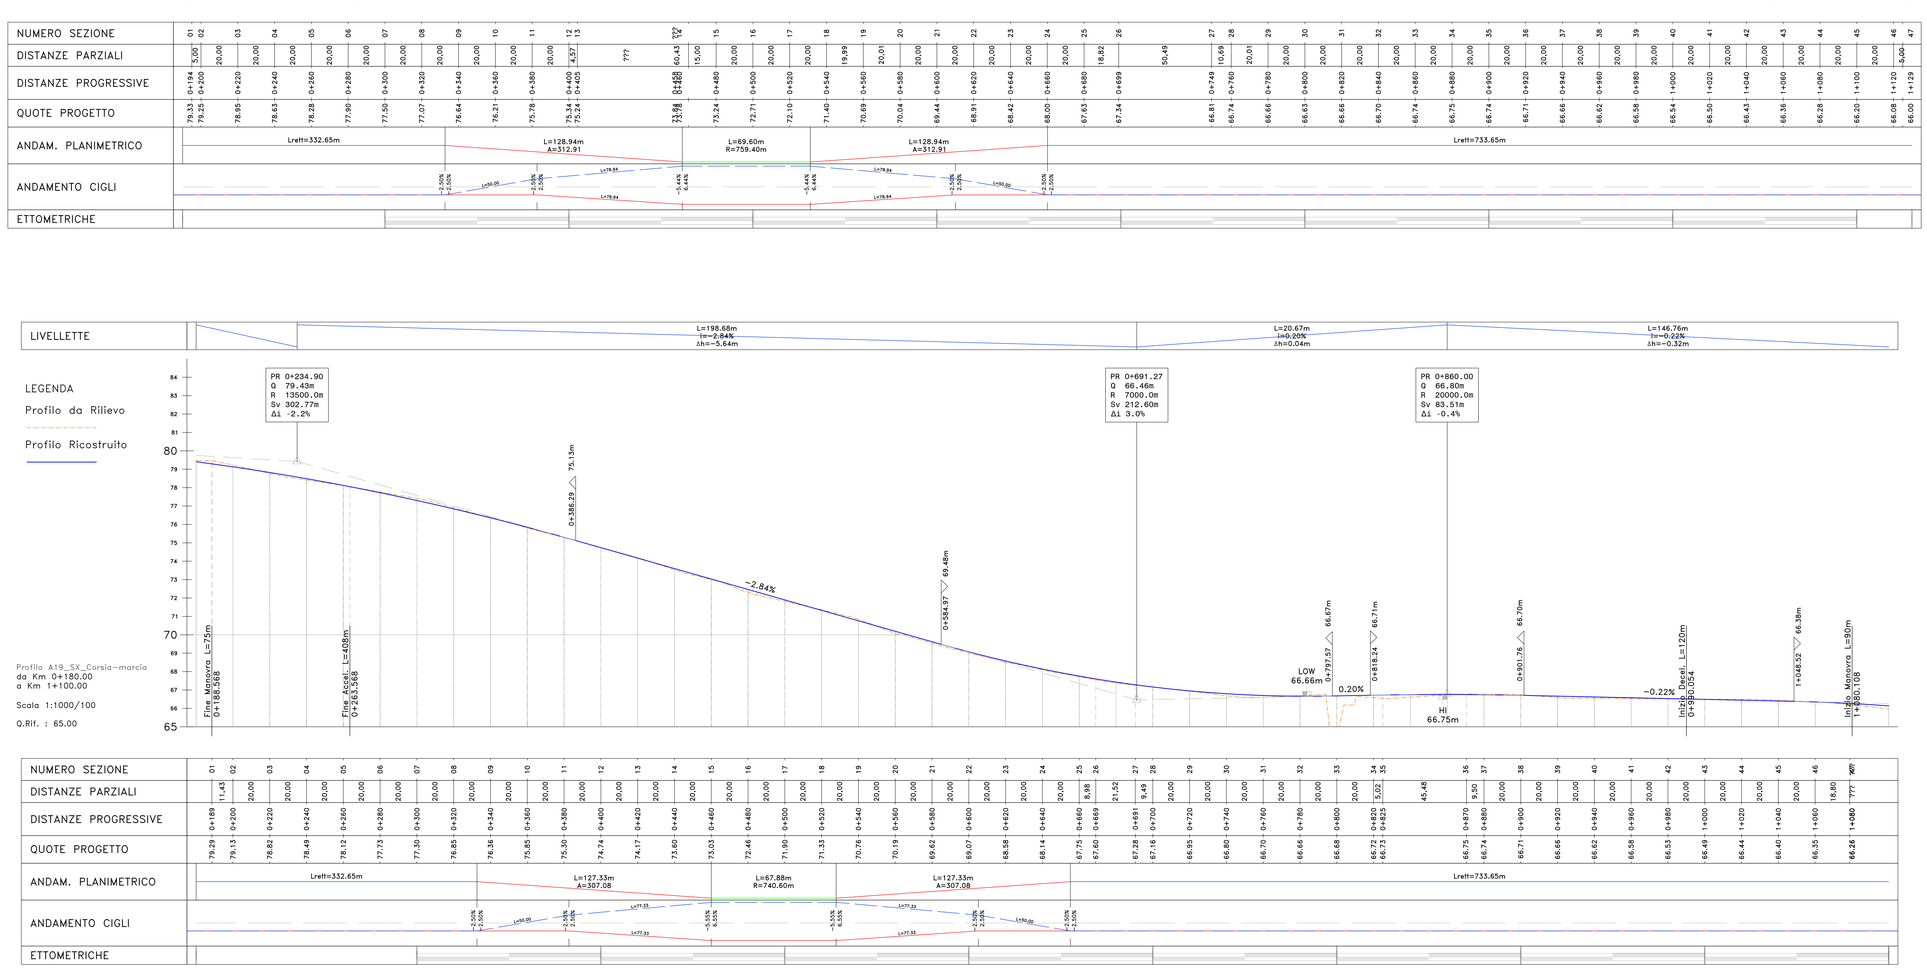

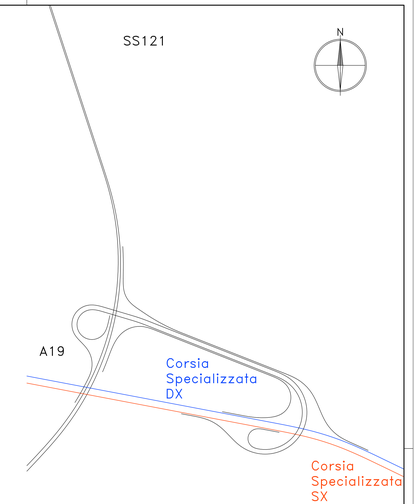

Sanas
GRUPPO FS ITALIANE

Direzione Tecnica

S.S.121 "Catanese"
Intervento S.S.121 – Tratto Palermo (A19) – rotatoria Bolognetta

PROGETTO DEFINITIVO — COD. UP62

PROGETTAZIONE: ATI VIA - SERING - VDP - BRENG

RESPONSABILE DELL'INTEGRAZIONE DELLE PRESTAZIONI SPECIALISTICHE:
Dott. Ing. Giovanni Piazza (Ord. Ing. Prov. Roma 4272A)

PROGETTISTA:
Responsabile Tracciato Stradale: Dott. Ing. Massimo Capasso
(Ord. Ing. Prov. Roma 21744)
Responsabile Strutture: Dott. Ing. Giovanni Piazza
(Ord. Ing. Prov. Roma 27294)
Responsabile Impianti Elettrici e Impianti: Dott. Ing. Sergio Di Maio
(Ord. Ing. Prov. Palermo 2812)
Responsabile Ambiente: Dott. Ing. Francesco Ventura
(Ord. Ing. Prov. Roma 14682)

GEOLOGO:
Dott. Geol. Enrico Curcuruto (Ord. Geo. Regione Sicilia 966)

COORDINATORE SICUREZZA IN FASE DI PROGETTAZIONE:
Dott. Ing. Matteo Di Girolamo (Ord. Ing. Prov. Roma 15138)

RESPONSABILE SIA:
Dott. Ing. Francesco Ventura (Ord. Ing. Prov. Roma 14682)

VISTO: IL RESPONSABILE DEL PROCEDIMENTO:
Dott. Ing. Luigi Mupo

GRUPPO DI PROGETTAZIONE
MANDATARIA — MANDANTE
ViA INGEGNERIA — SERING INGEGNERIA — VDP — BRENG

PROGETTO STRADALE

SV02 SVINCOLO AUTOSTRADA

Profilo di progetto Corsie specializzate A19

CODICE PROGETTO				NOME FILE	REVISIONE	SCALA
PROGETTO	LIV.	PROG.	ANNO	UP62_V02PS00TRAFL06_A		
DPUP	00	62	D 23	CODICE ELAB. V02PS00TRAPP06	A	1:1000

REV.	DESCRIZIONE	DATA	REDATTO	VERIFICATO	APPROVATO
D					
C					
B					
A	EMISSIONE	FEBB 2023	M.TOTI	M.CAPASSO	G.PIAZZA