


SPALLE E PILE: 1.a) REALIZZAZIONE OPERE PROVVISIONALI

1.b) SCAVO FINO A QUOTA INTRADOSSO MAGRONE

- 1.c) REALIZZAZIONE PALI DI FONDAZIONE DA QUOTA MAGRONE
- 1.d) REALIZZAZIONE ZATTERE DI FONDAZIONE
- 1.e) REALIZZAZIONE ELEVAZIONI
- 1.f) REALIZZAZIONE CUNEO DI TRANSIZIONE 1.g)COMPLETAMENTO RILEVATO DI APPROCCIO

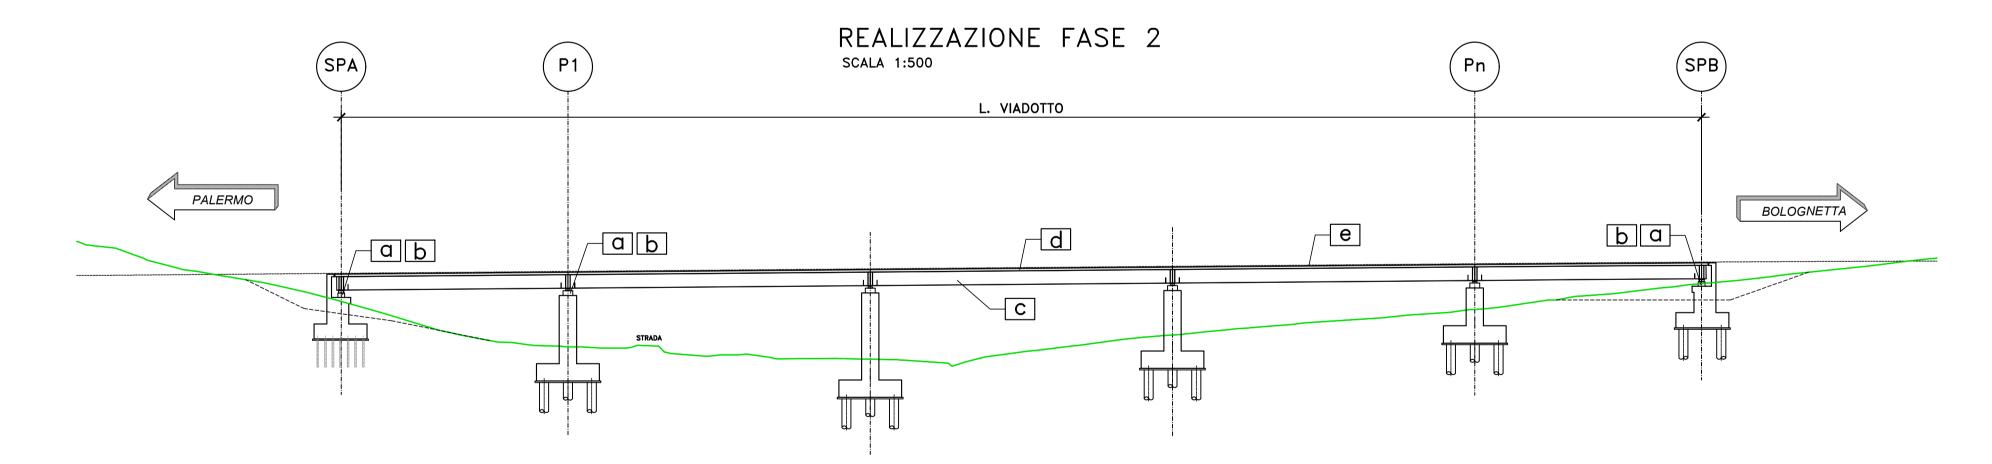

## 2)REALIZZAZIONE IMPALCATO, FINITURE E PROTEZIONI

- 2.a) REALIZZAZIONE BAGGIOLI SPALLE/PILE E CORDOLO DI COMPLETAMENTO SULLE SPALLE 2.b) POSA IN OPERA APPARECCHI DI APPOGGIO
- 2.c) POSA IN OPERA CARPENTERIA METALLICA VARATA DAL BASSO CON L'AUSILIO DI GRU
- 2.d) COMPLETAMENTO SOLETTA IMPALCATO
- 2.e) REALIZZAZIONE FINITURE

## NOTE E PRESCRIZIONI

GEOLOGO:

RESPONSABILE SIA:

Dott. Ing. Luigi Mupo

Dott. Geol. Enrico Curcuruto (Ord. Geo. Regione Sicilia 966)

Dott. Ing. Matteo Di Girolamo (Ord. Ing. Prov. Roma 15138)

Dott. Ing. Francesco Ventura (Ord. Ing. Prov. Roma 14660)

VISTO: IL RESPONSABILE DEL PROCEDIMENTO:

COORDINATORE SICUREZZA IN FASE DI PROGETTAZIONE:

1. I BAGGIOLI E I CORDOLI DI CORONAMENTO DEI MURI ANDATORI E DEL PARAGHIAIA SARANNO REALIZZATI SOLO DOPO AVER SCONTATO GLI EVENTUALI CEDIMENTI INDOTTI DALLA REALIZZAZIONE DEI RILEVATI DI APPROCCIO.



OPERE D'ARTE MAGGIORI **ELABORATI COMUNI VIADOTTI** 

METODI COSTRUTTIVI

CODICE PROGETTO  PROGETTO LIV. PROG. ANNO		NOME FILE UP62_P00VI00STRDC01_A			REVISIONE	SCALA:
DPUP0062 D 23		CODICE POOVIOOSTRDC01		A	1:50	
D			-	_	-	-
С			-	_	_	-
В			_	_	_	-
Α	EMISSIONE		FEB. 2023	P. COSIMELLI	G. PIAZZA	G.PIAZZA
REV.	DESCRIZIONE		DATA	REDATTO	VERIFICATO	APPROVATO