PROSPETTO
SCALA 1:200

L= 620.00m – n° 11 CAMPATE: 40.00+9x60.00+40.00

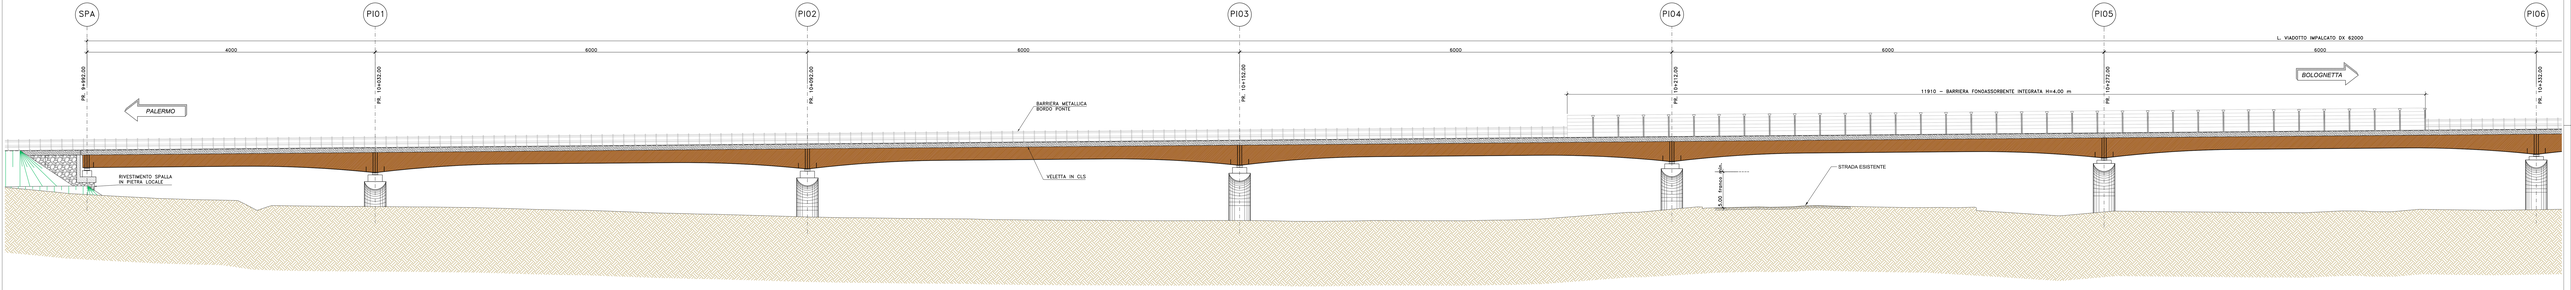

PROSPETTO
SCALA 1:200

L= 620.00m – n° 11 CAMPATE: 40.00+9x60.00+40.00

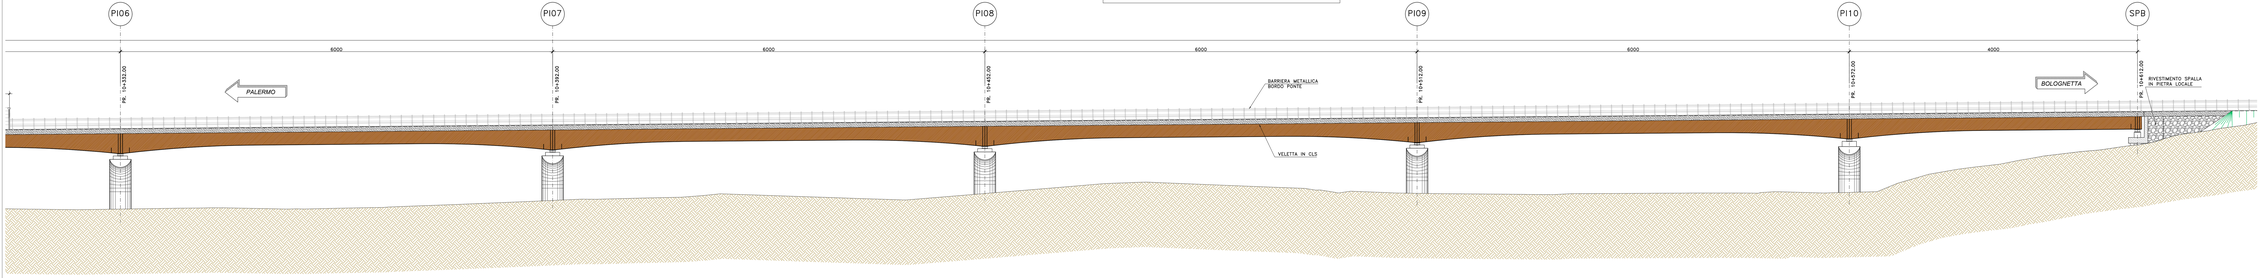

anas
GRUPPO FS ITALIANE

Direzione Tecnica

S.S.121 "Catanese"
Intervento S.S.121 – Tratto Palermo (A19) – rotatoria Bolognetta

PROGETTO DEFINITIVO COD. UP62

PROGETTAZIONE: ATI VIA - SERING - VIP - URBANO

RESPONSABILE DELL'INTEGRAZIONE DELLE PRESTAZIONI SPECIALISTICHE:
Dott. Ing. Giovanni Pisani (Ord. Ing. Prov. Roma A27296)

PROGETTISTA:
Responsabile Tecnico-strutture Dott. Ing. Massimo Capasso (Ord. Ing. Prov. Roma 28217)
Dott. Ing. Giovanni Pisani (Ord. Ing. Prov. Roma 27296)
Dott. Ing. Pino Roma (27296)
Responsabile Tecnico-impianti e impianti Dott. Ing. Sergio Di Maio (Ord. Ing. Prov. Palermo 1873)
Dott. Ing. Francesco Ventura (Ord. Ing. Prov. Roma)
Dott. Ing. Pino Roma (14002)

GEOLOGO:
Dott. Geol. Enrico Catenacci (Ord. Geo. Regione Sicilia 396)

COORDINATORE SICUREZZA IN FASE DI PROGETTAZIONE:
Dott. Ing. Michele Di Giovanni (Ord. Ing. Prov. Roma 21148)

RESPONSABILE SIA:
Dott. Ing. Francesco Ventura (Ord. Ing. Prov. Roma 14002)

VISTO: IL RESPONSABILE DEL PROCEDIMENTO:
Dott. Ing. Luigi Mupo

GRUPPO DI PROGETTAZIONE
MANDATARIA: ViA INGEGNERIA
MANDANTI: SERING INGEGNERIA; vip; URBANO

OPERE D'ARTE MAGGIORI
VI10 VIADOTTO FEOTTO
PROSPETTO IMPALCATO

CODICE PROGETTO (PROGETTO / N. PROG. / ANNO)	NOME FILE	REVISIONE	SCALA:
DPUP0062 D 23	UP62_PD0VI10STRFP01_A	A	1:200
CODICE ELAB.	P00VI09STRFP01		

REV.	DESCRIZIONE	DATA	REDATTO	VERIFICATO	APPROVATO
D		-	-	-	-
C		-	-	-	-
B		-	-	-	-
A	EMISSIONE	FEB. 2023	R. FANE	L. PAOLA	G.PAOLI

AD 1189 x 841