



PROSPETTO MURO TRA LE SPALLE SPB DX E SX  
SCALA 1:100


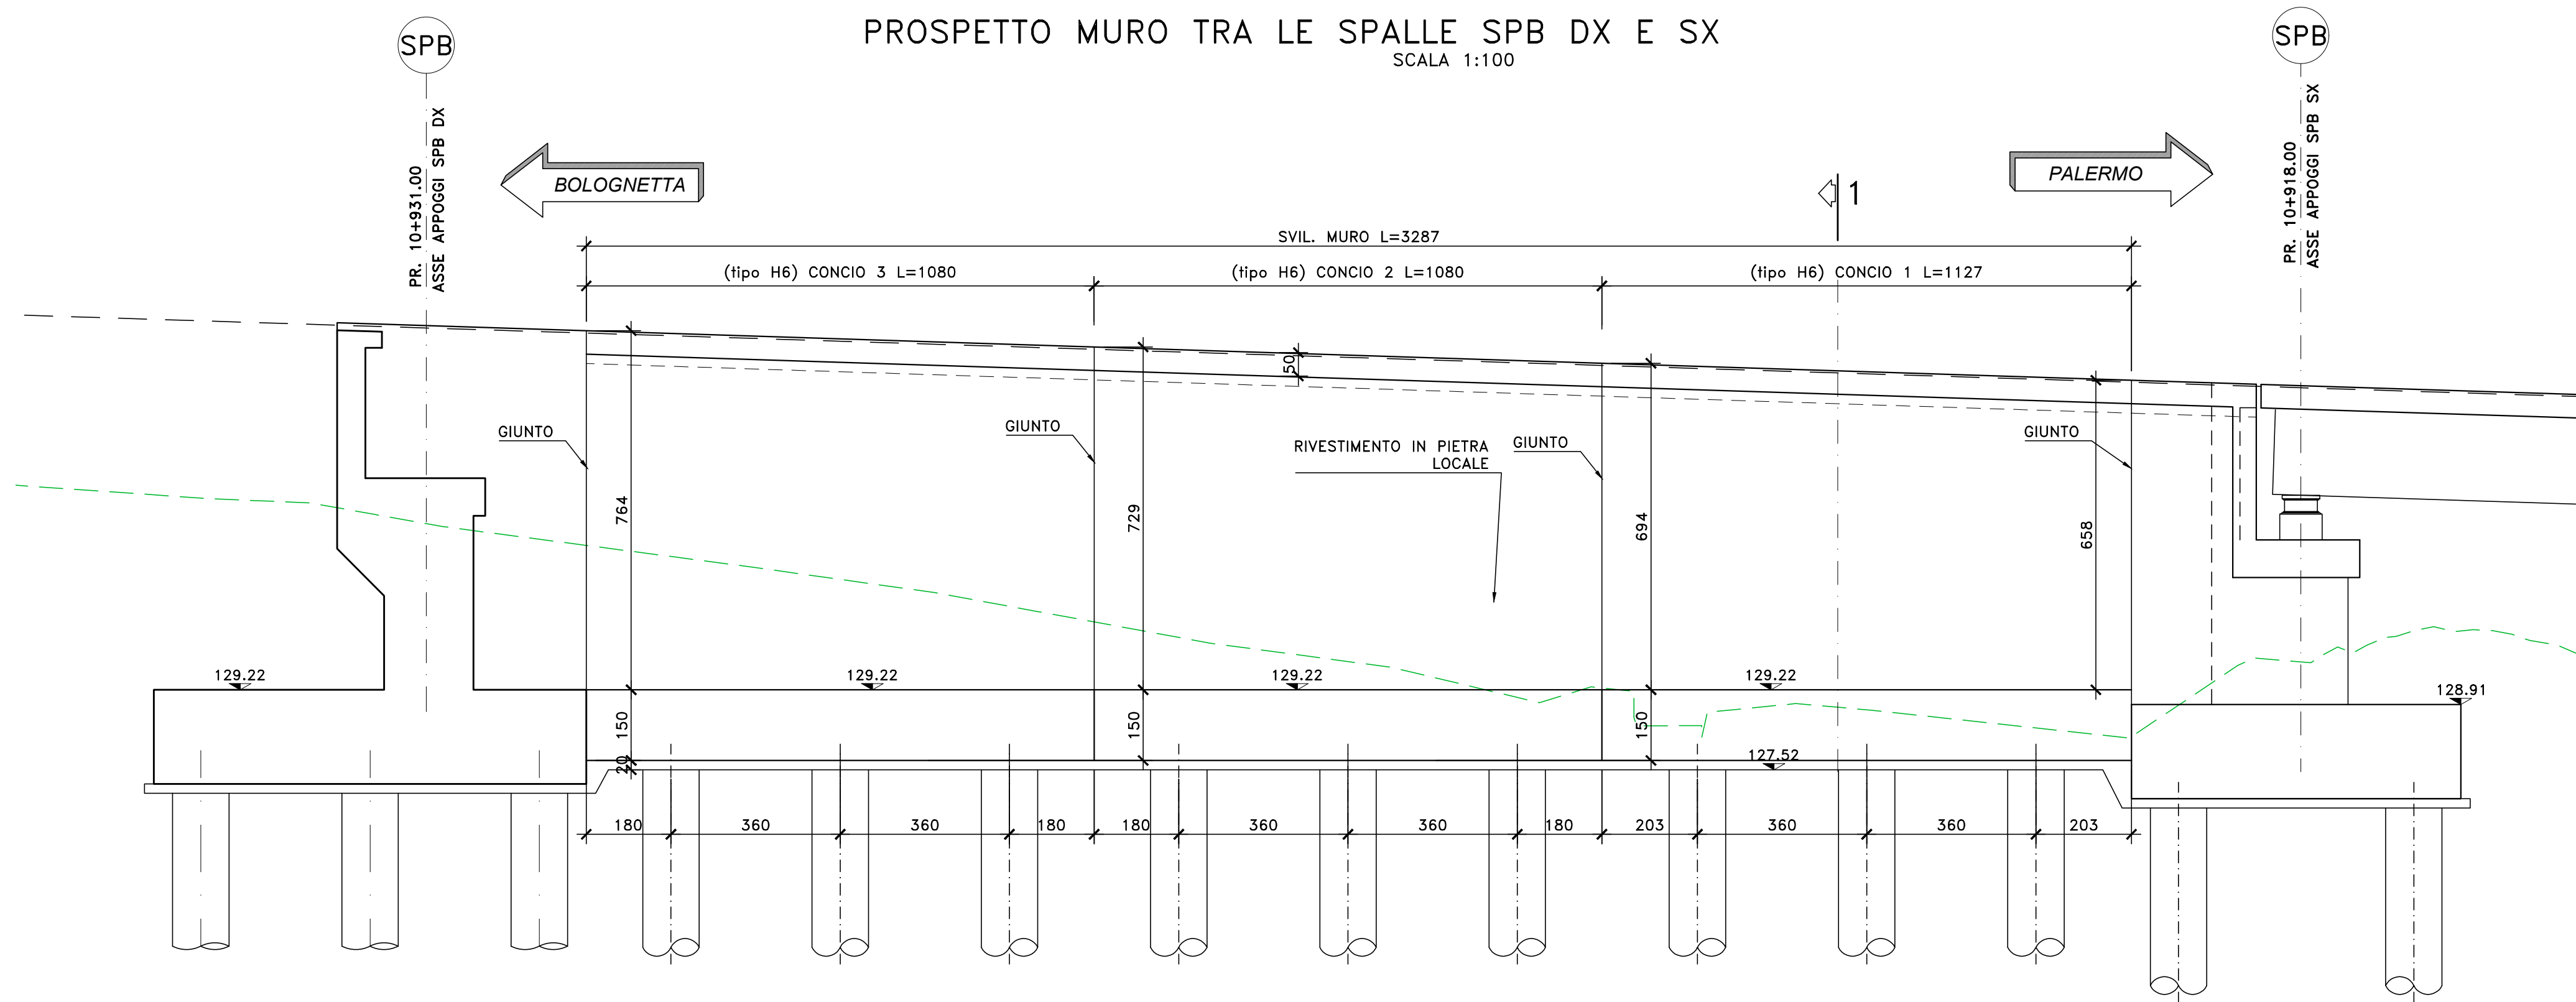


SEZIONE 1-1  
SCALA 1:100

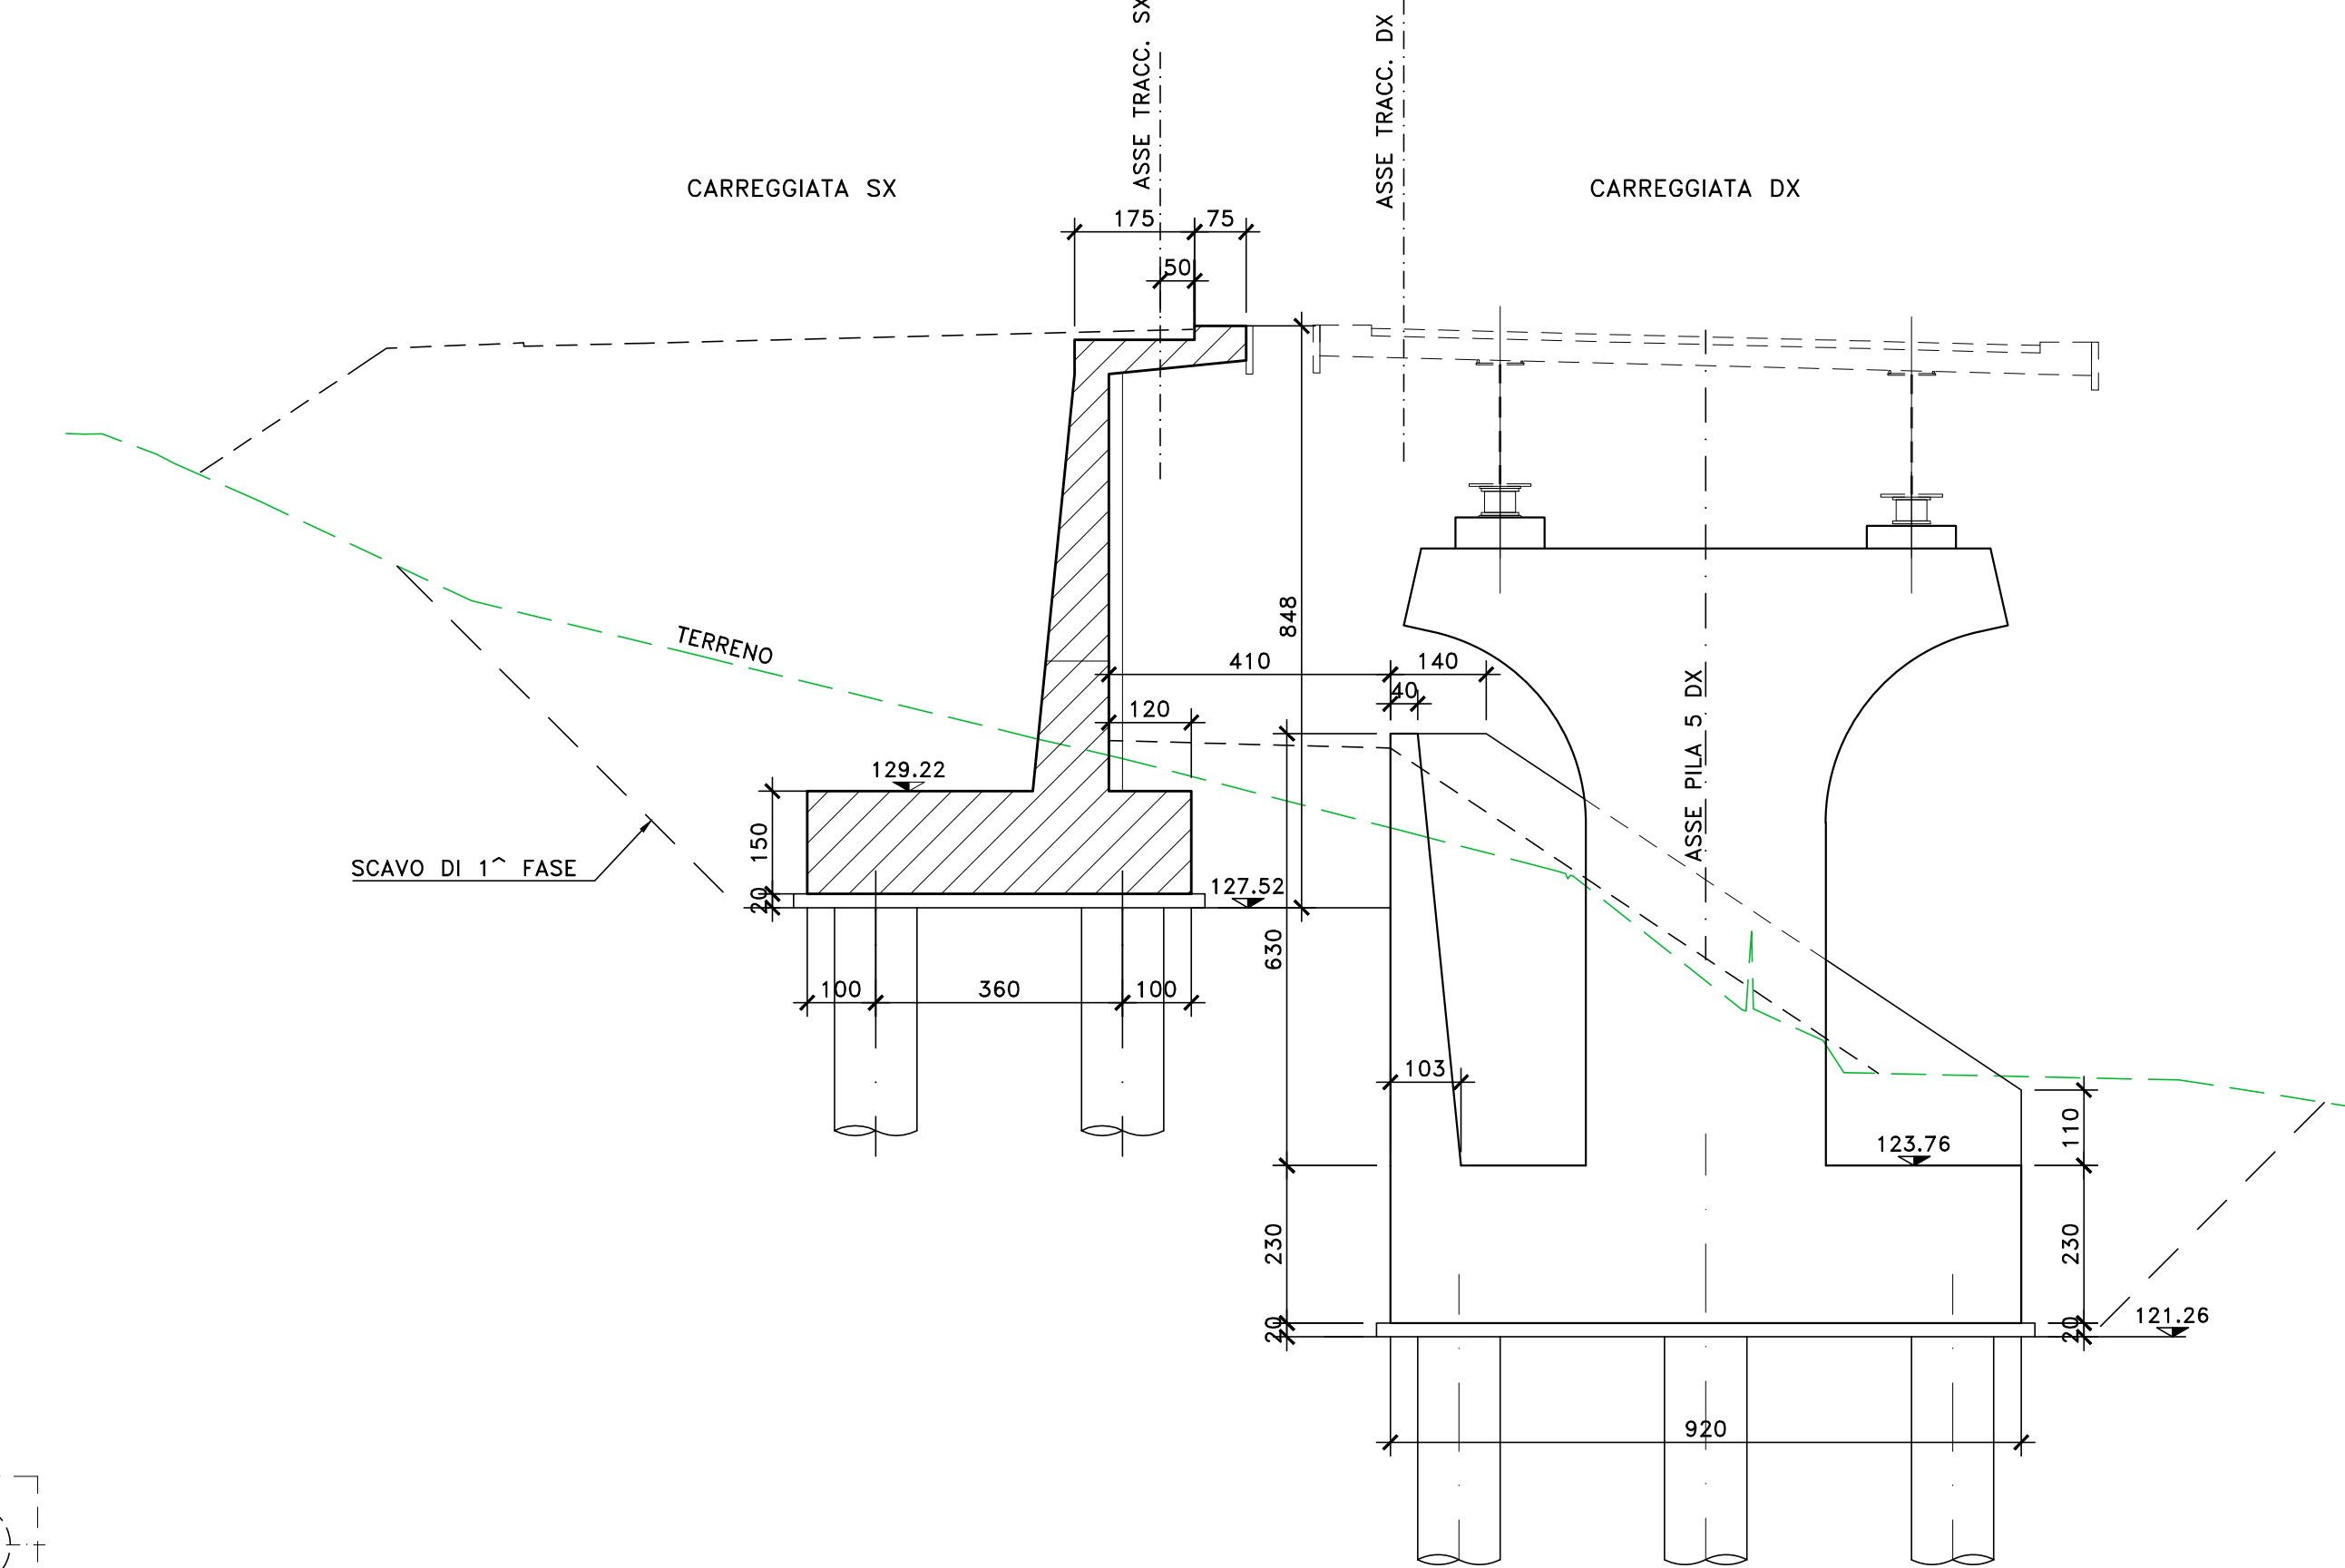


MURO TRA SPALLA B SX E DX  
PIANTA VISTA DALL'ALTO  
SCALA 1:100

MURO TRA SPALLA B SX E DX  
PIANTA FONDAZIONI E SPICCATO  
SCALA 1:100

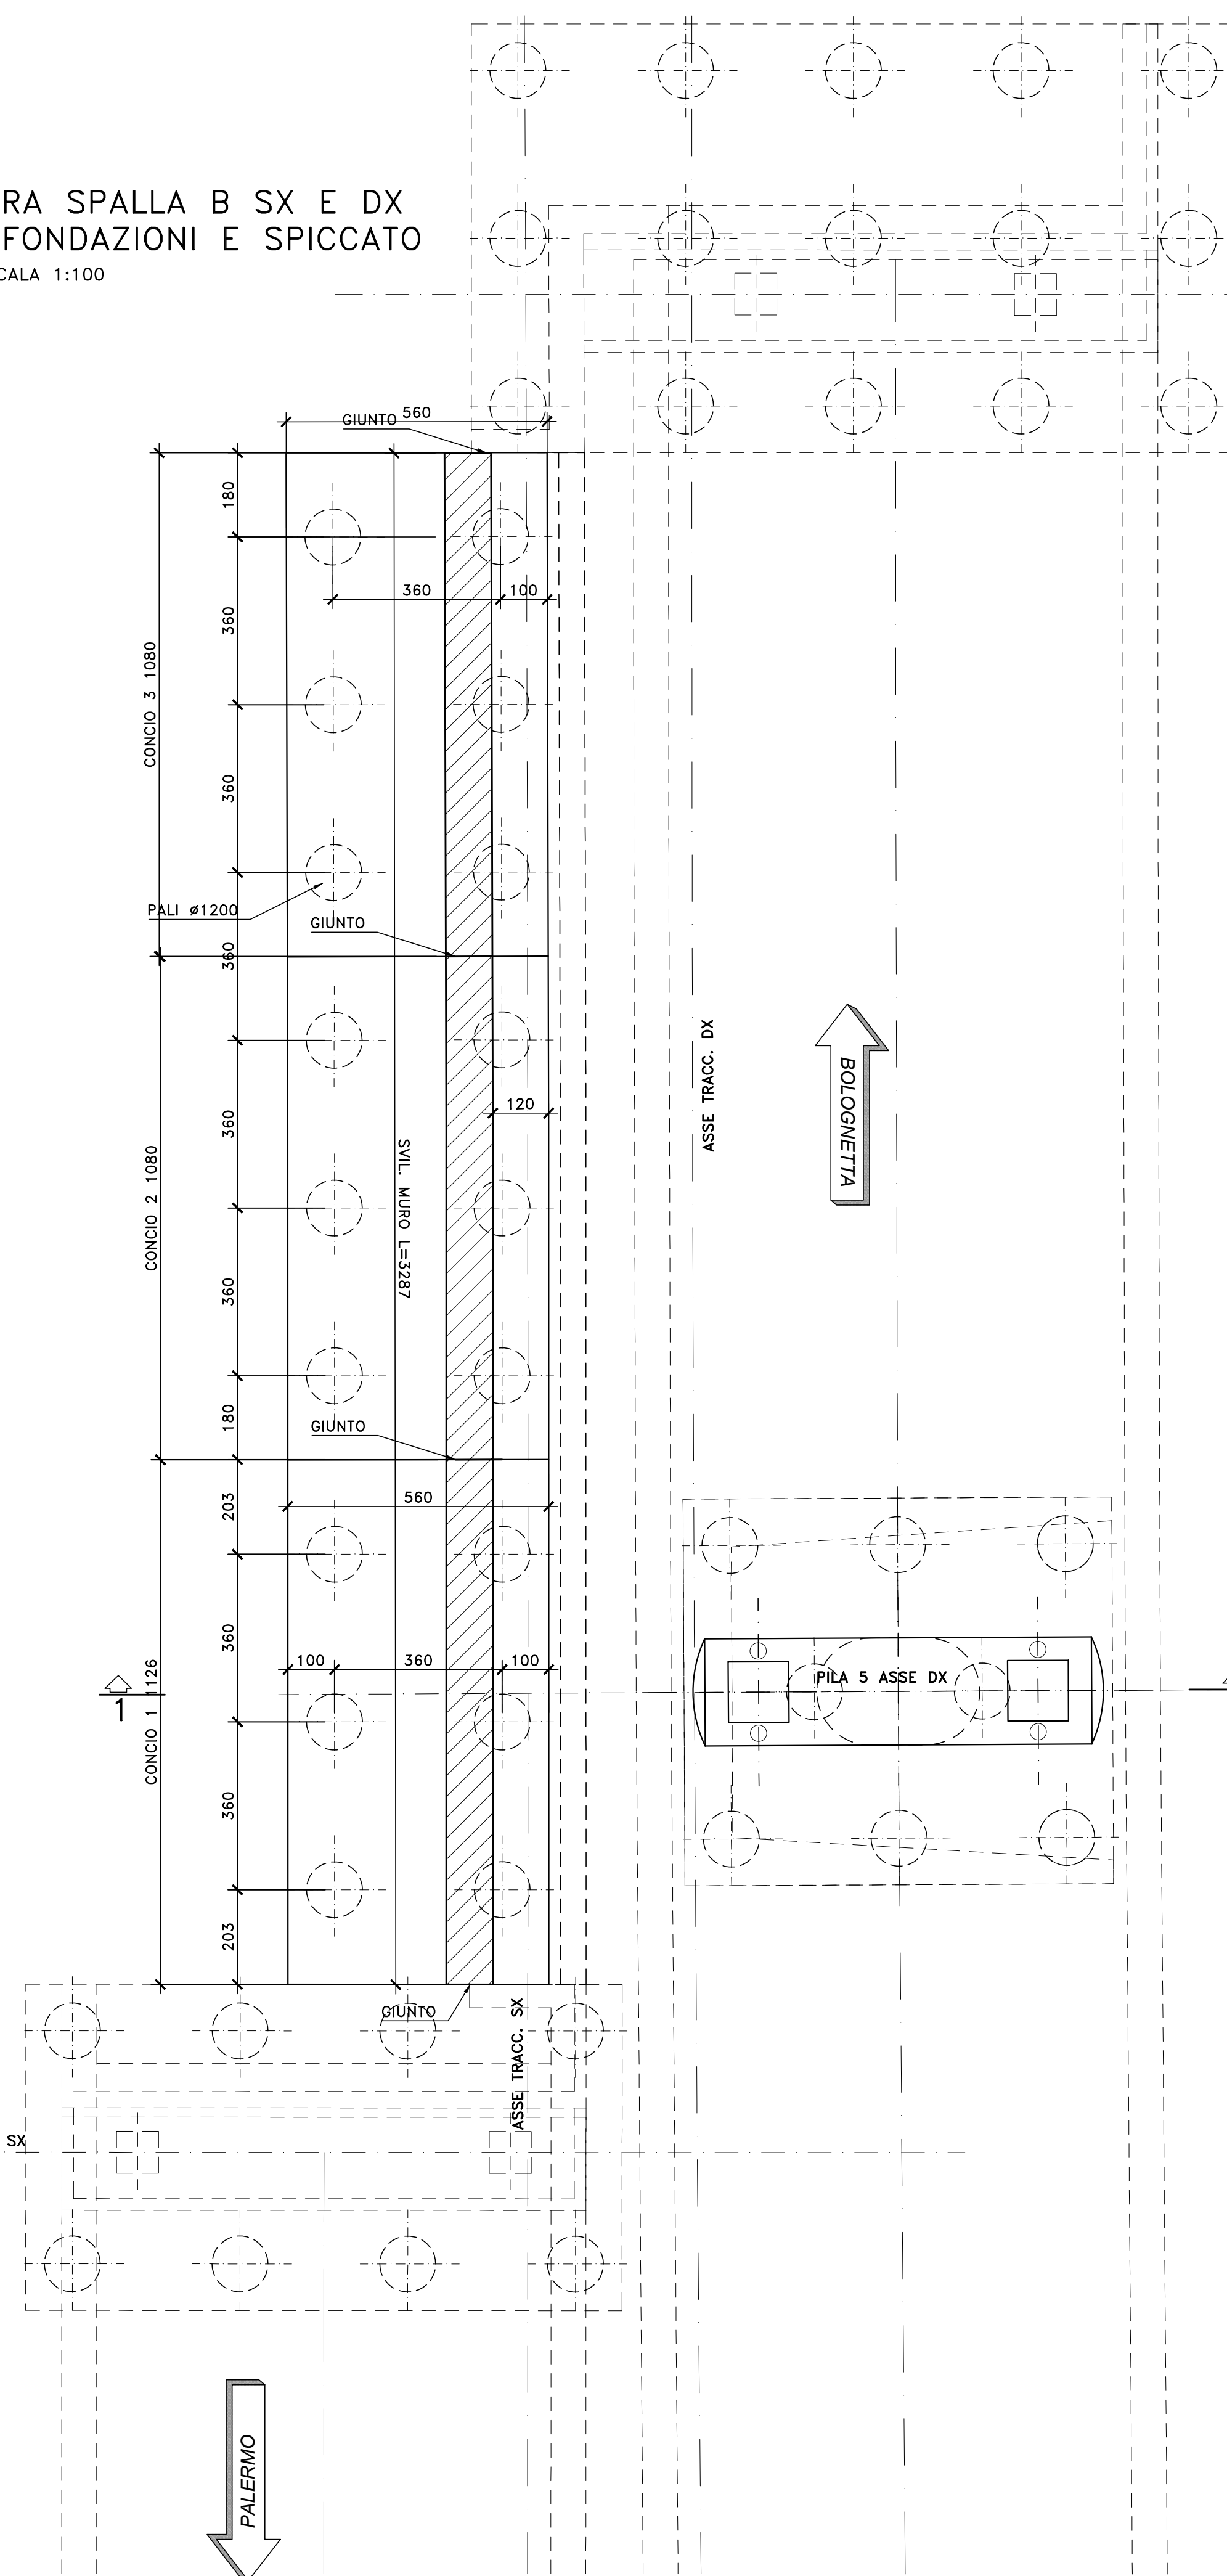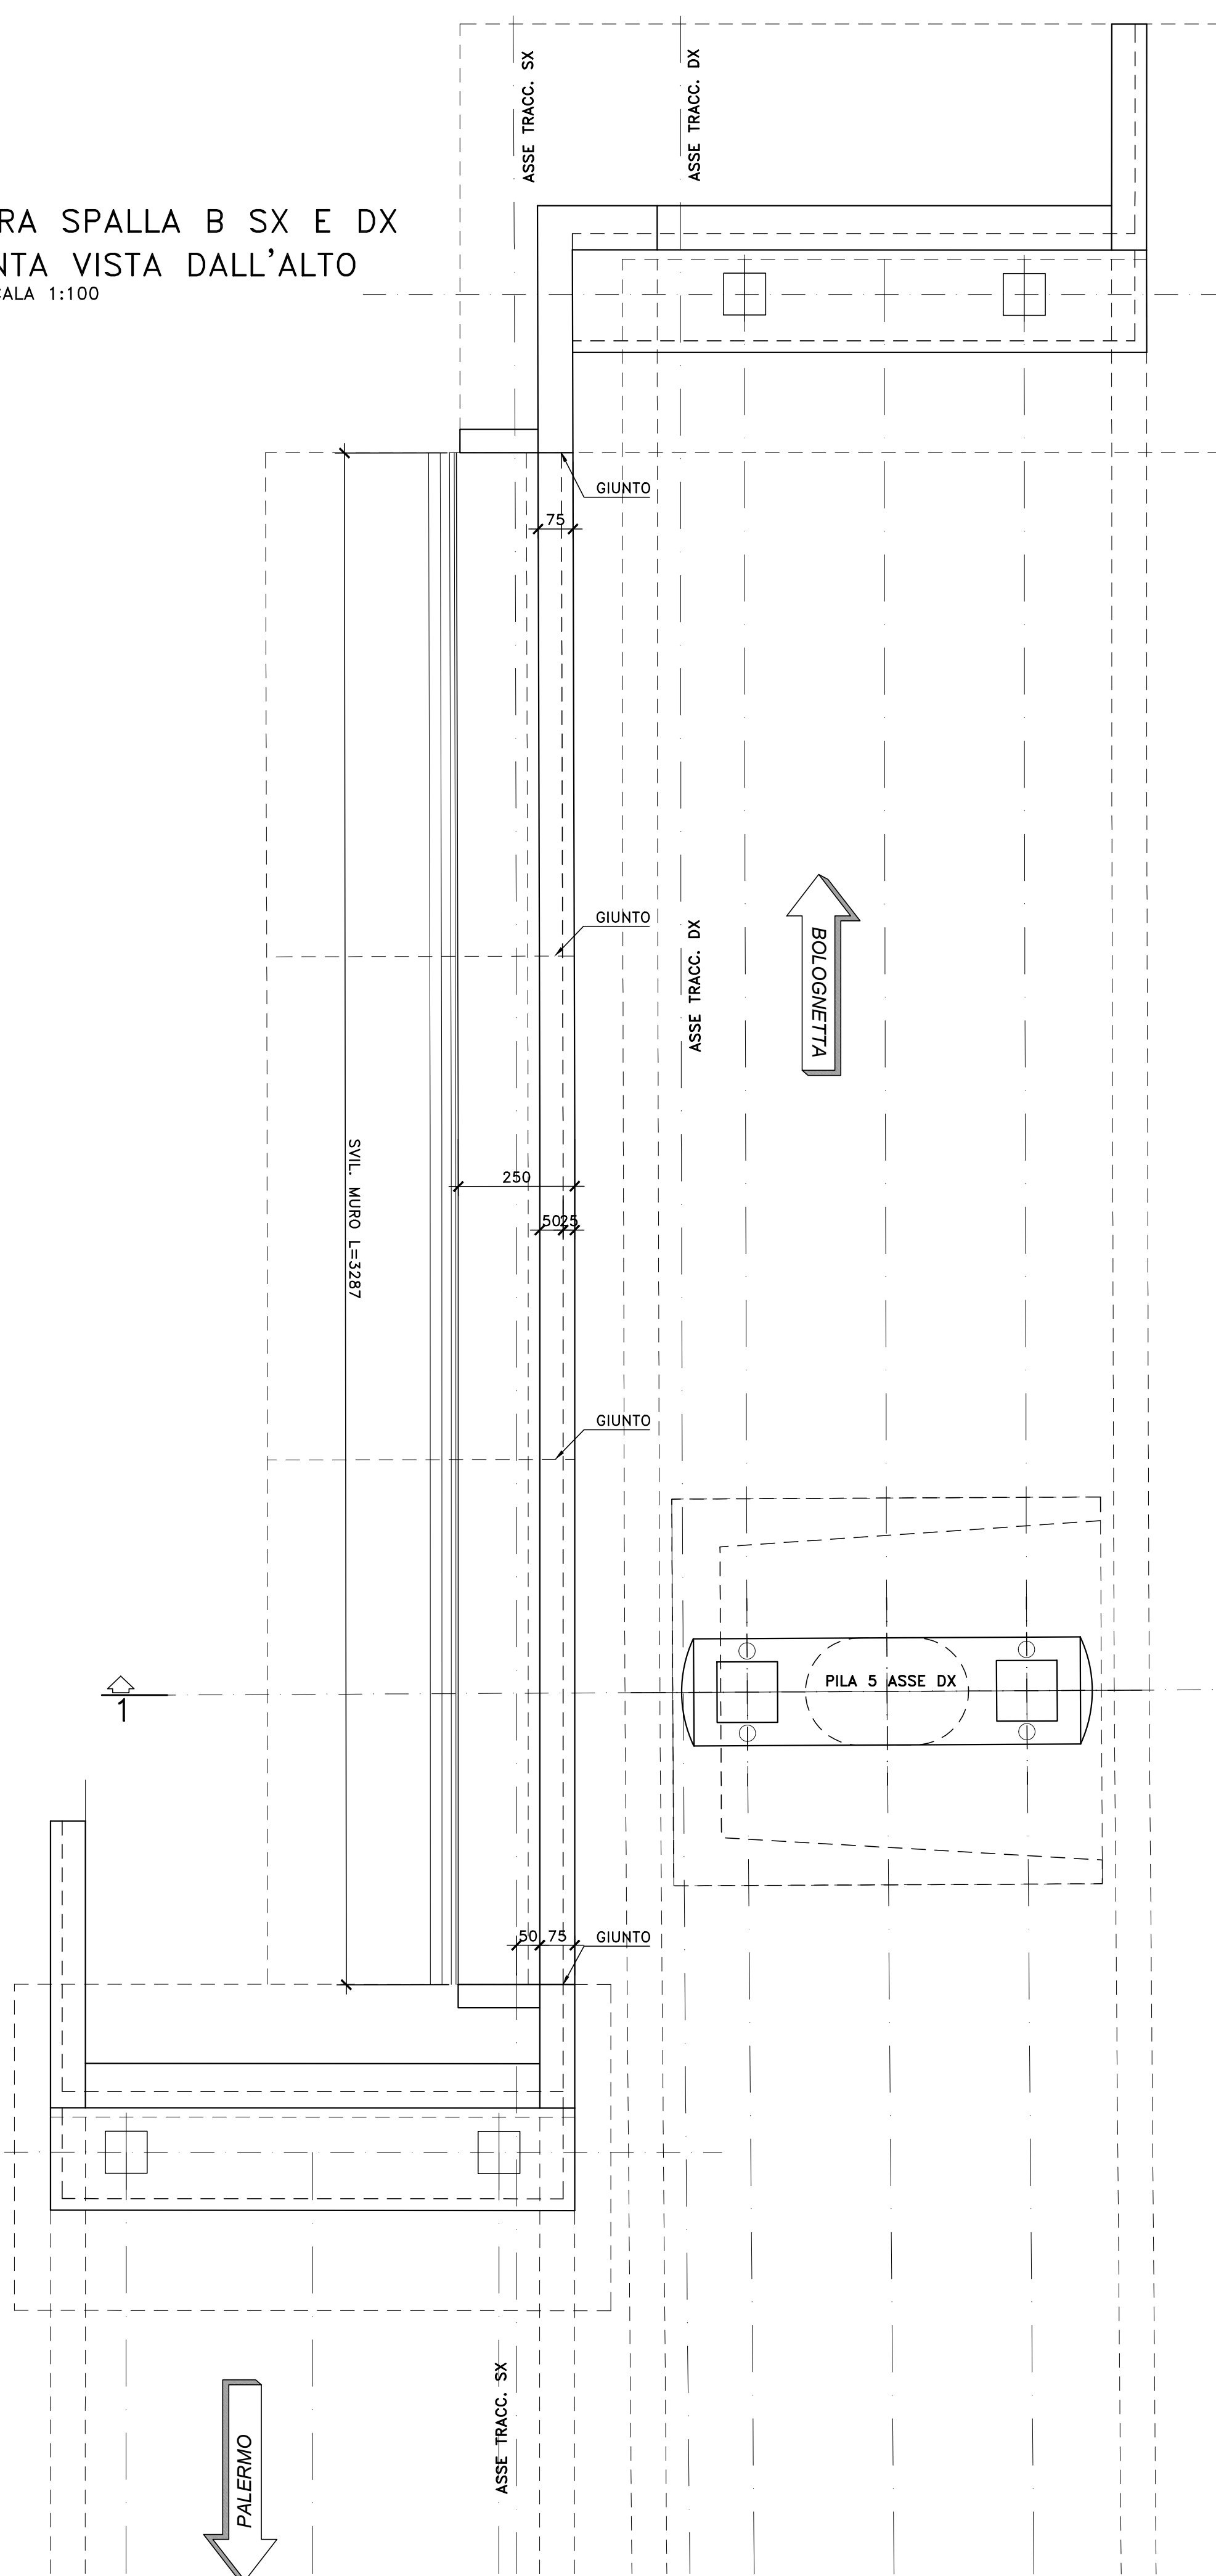

SEZIONE TIPO MURO  
SCALA 1:100

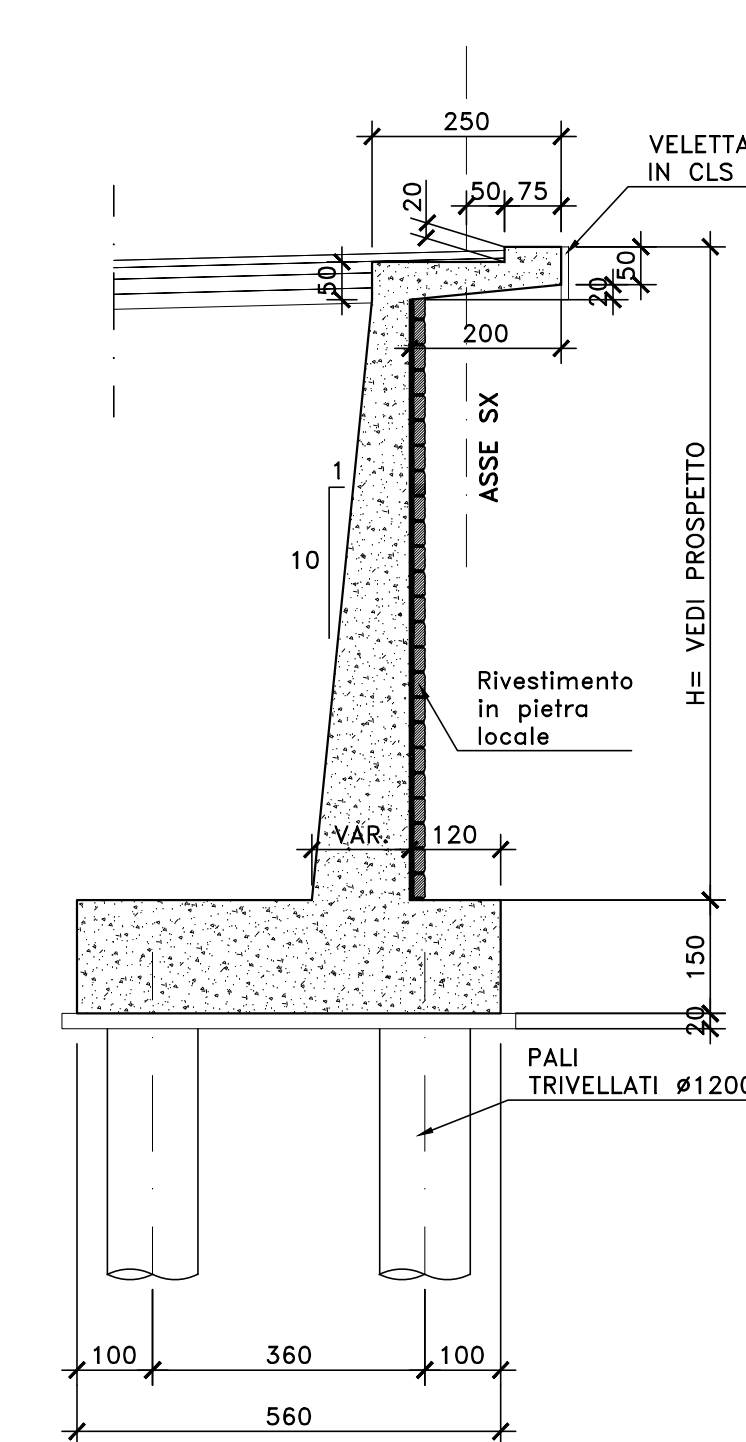



**Direzione Tecnica**

**S.S.121 "Catanesa"**  
Intervento S.S.121 - Tratto Palermo (A19) - rotonda Bolognetta

**PROGETTO DEFINITIVO** COD. UP62

**PROGETTAZIONE:** ATI VIA - SERING - WDP - BREMG

RESPONSABILE DELL'INTEGRAZIONE DELLE PRESTAZIONI SPECIALISTICHE: GRUPPO DI PROGETTAZIONE

PROGETTISTA: **VIA** **SERING**

RESPONSABILE SIK: **WDP** **BREMG**

MANAGER:

MASSIMO:

**OPERE MAGGIORI**  
V11 BRASCHI  
CARPENTERIA MURO TRA SPALLA SPB DX E SPB SX

PROGETTO	LIV. PROG. ANNO	NOME FILE	REVISIONE	SCALA:	
DPUP0062	D 23	UP62_P00V11STRCP17_A	A	1:100	
D					
C					
B					
A	EMISSIONE	FEBB. 2023	F. COSMELLI	S. PIAZZA	G. PIAZZA
REV.	DESCRIZIONE	DATA	REDATTO	VERIFICATO	APPROVATO