## NOTE E PRESCRIZIONI

1. LE CARATTERISTICHE DEI MATERIALI STRUTTURALI E LE SPECIFICHE TECNICHE RELATIVE ALLE STRUTTURE IN CARPENTERIA METALLICA SONO RIPORTATE NELL'ELABORATO "CARATTERISTICHE DEI MATERIALI".
2. I CONTROVENTI DI MONTAGGIO DOVRANNO ESSERE TASSATIVAMENTE RIMOSSI AL TERMINE DELLA MATURAZIONE DEI GETTI DELLA SOLETTA D'IMPALCATO.
3. LA CONTROMONTA DI MONTAGGIO DELLE TRAVI PRINCIPALI SARA' DEFINITA NELLE FASI SUCCESSIVE DELLA PROGETTAZIONE.

### VISTA TRASVERSO
SCALA 1:20




### SEZIONE A–A
SCALA 1:20




### VISTA DALL'ALTO
SCALA 1:20

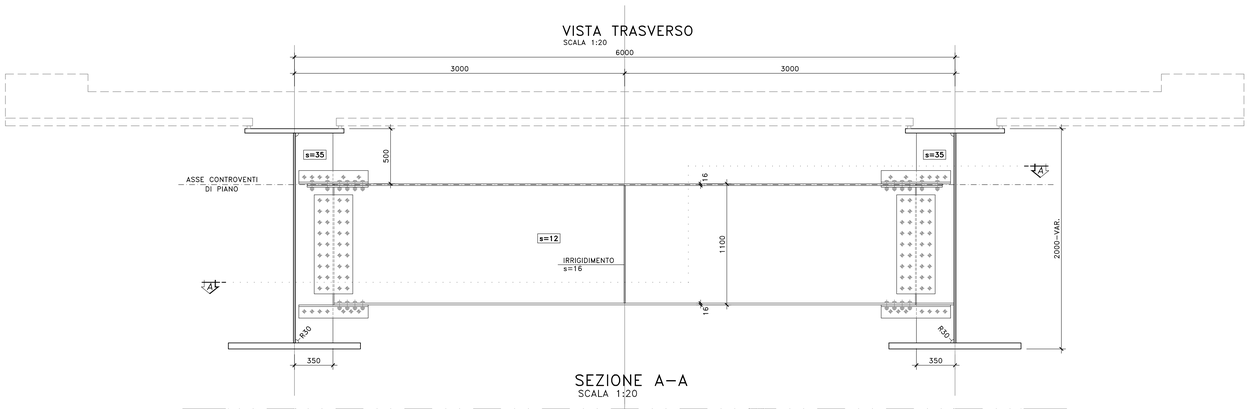


### PARTICOLARE TRAVE DI COLLEGAMENTO
SCALA 1:20

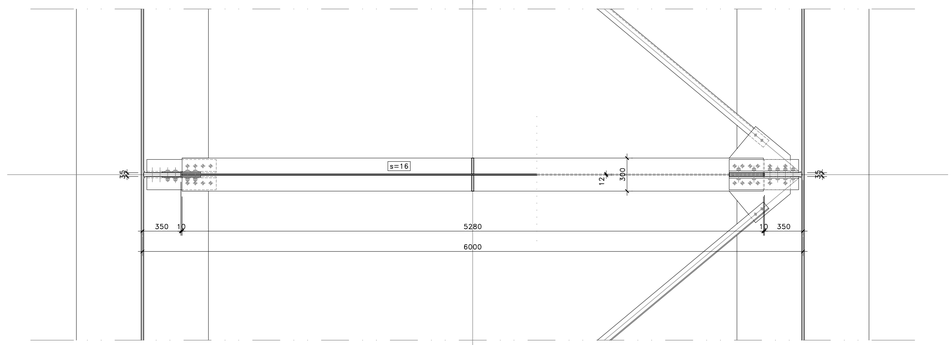


### SEZIONE B–B
SCALA 1:20

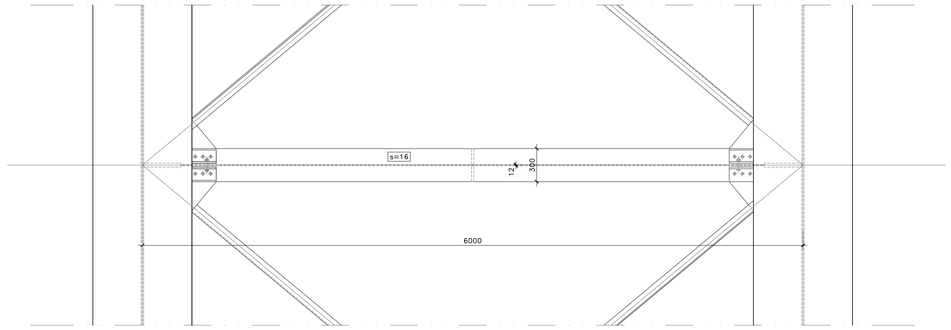


### SEZIONE C–C
SCALA 1:10

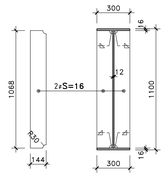


### PARTICOLARE GIUNTO BULLONATO
(SCALA 1:10)

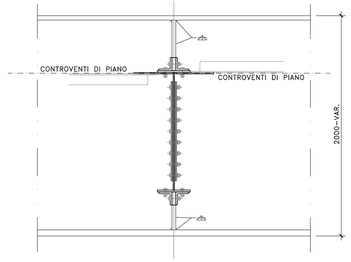


### SEZIONE A–A
SCALA 1:10

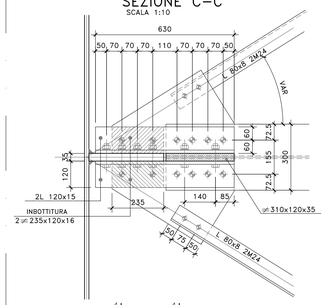


### SEZIONE B–B
SCALA 1:10

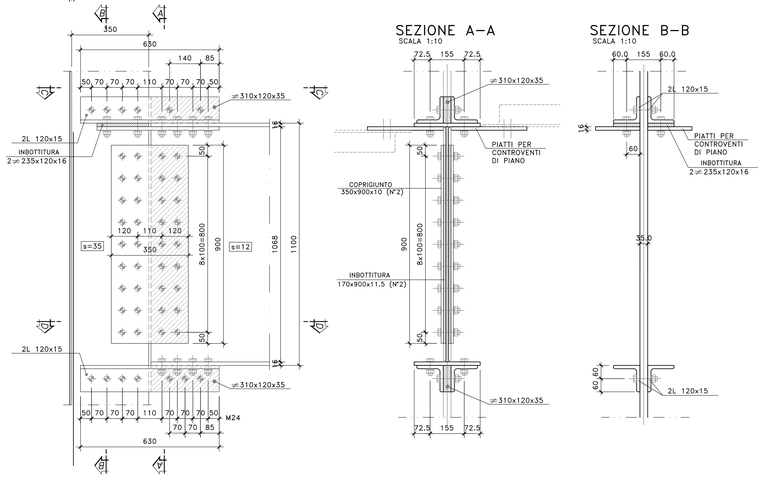


### SEZIONE D–D
SCALA 1:10




BULLONI
M24–10.9 [giunzione traverso]

anas
GRUPPO FS ITALIANE

*Direzione Tecnica*

S.S.121 "Catanese"
Intervento S.S.121 – Tratto Palermo (A19) – rotatoria Bolognetta

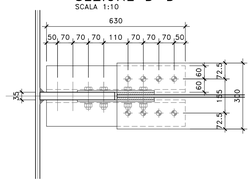**PROGETTO DEFINITIVO** | COD. UP62

**PROGETTAZIONE:** ATI VIA - SERING - VDP - BRENG

RESPONSABILE DELL'INTEGRAZIONE DELLE PRESTAZIONI SPECIALISTICHE:
*Dott. Ing. Giovanni Piazza (Ord. Ing. Prov. Roma A27296)*

PROGETTISTA:
*Responsabile Tracciato stradale: Dott. Ing. Massimo Capasso (Ord. Ing. Prov. Roma 29531)*
*Responsabile Strutture: Dott. Ing. Giovanni Piazza (Ord. Ing. Prov. Roma 27296)*
*Responsabile Idraulica, Geotecnica e Impianti: Dott. Ing. Sergio Di Maio (Ord. Ing. Prov. Palermo 2872)*
*Responsabile Ambiente: Dott. Ing. Francesco Ventura (Ord. Ing. Prov. Roma 14660)*

GEOLOGO:
*Dott. Geol. Enrico Curcuruto (Ord. Geo. Regione Sicilia 966)*

COORDINATORE SICUREZZA IN FASE DI PROGETTAZIONE:
*Dott. Ing. Matteo Di Girolamo (Ord. Ing. Prov. Roma 15138)*

RESPONSABILE SIA:
*Dott. Ing. Francesco Ventura (Ord. Ing. Prov. Roma 14660)*

VISTO: IL RESPONSABILE DEL PROCEDIMENTO:
*Dott. Ing. Luigi Mupo*

GRUPPO DI PROGETTAZIONE
MANDATARIA: ViA INGEGNERIA
MANDANTI: SERING INGEGNERIA; VDP; BRENG BRIDGE ENGINEERING

OPERE D'ARTE MAGGIORI
VI13 VIADOTTO RECUPERO
CARPENTERIA METALLICA IMPALCATO DX–SX
TRASVERSI DI CAMPATA TIPO DI1

| CODICE PROGETTO (PROGETTO / LIV. PROG. / ANNO) | NOME FILE | REVISIONE | SCALA: |
|---|---|---|---|
| DPUP0062 D 23 | CODICE ELAB. P00VI13STRCP09 | A | VARIE |

| REV. | DESCRIZIONE | DATA | REDATTO | VERIFICATO | APPROVATO |
|---|---|---|---|---|---|
| D | | - | - | - | - |
| C | | - | - | - | - |
| B | | - | - | - | - |
| A | EMISSIONE | FEB. 2023 | R. FIORE | G. PIAZZA | G.PIAZZA |

A0 - 1189 x 841 1:100 BOLOGNETTA-RIC-CARPENTERIA METALLICA.dwg