




SEZIONE TRASVERSALE SPA (MILICIA 1)
SCALA 1:50

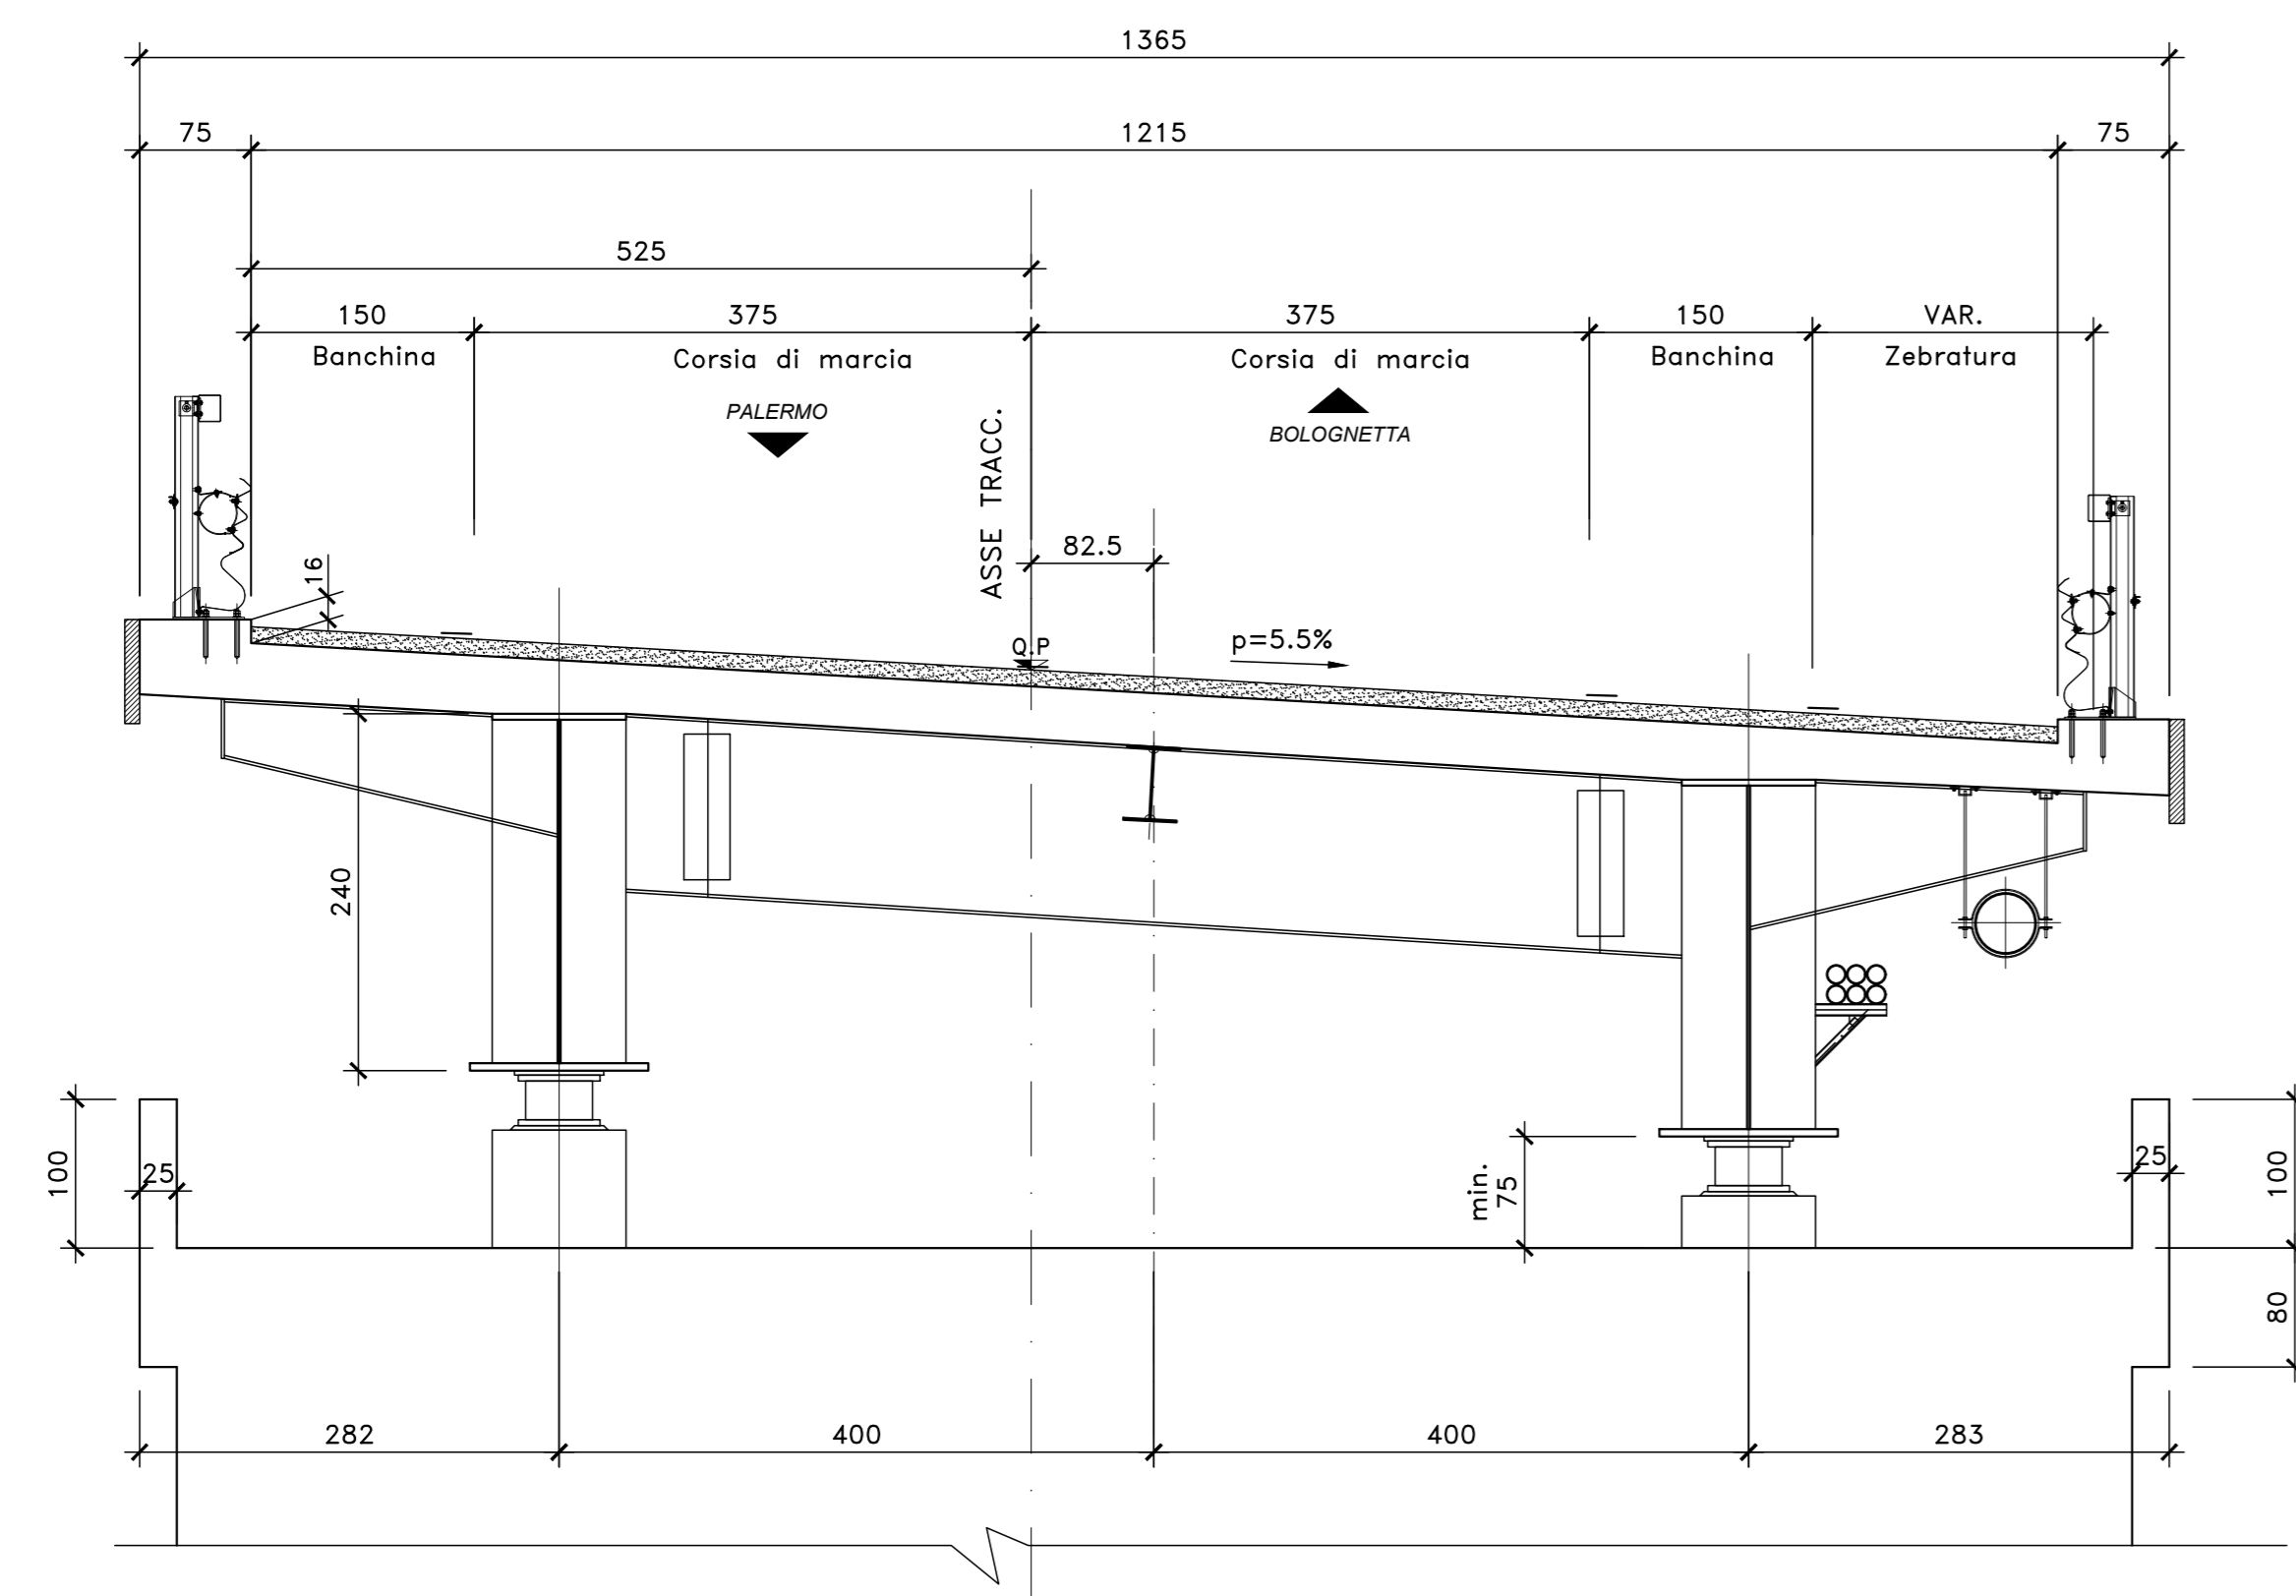


SEZIONE TRASVERSALE SPB (MILICIA 1)
SCALA 1:50

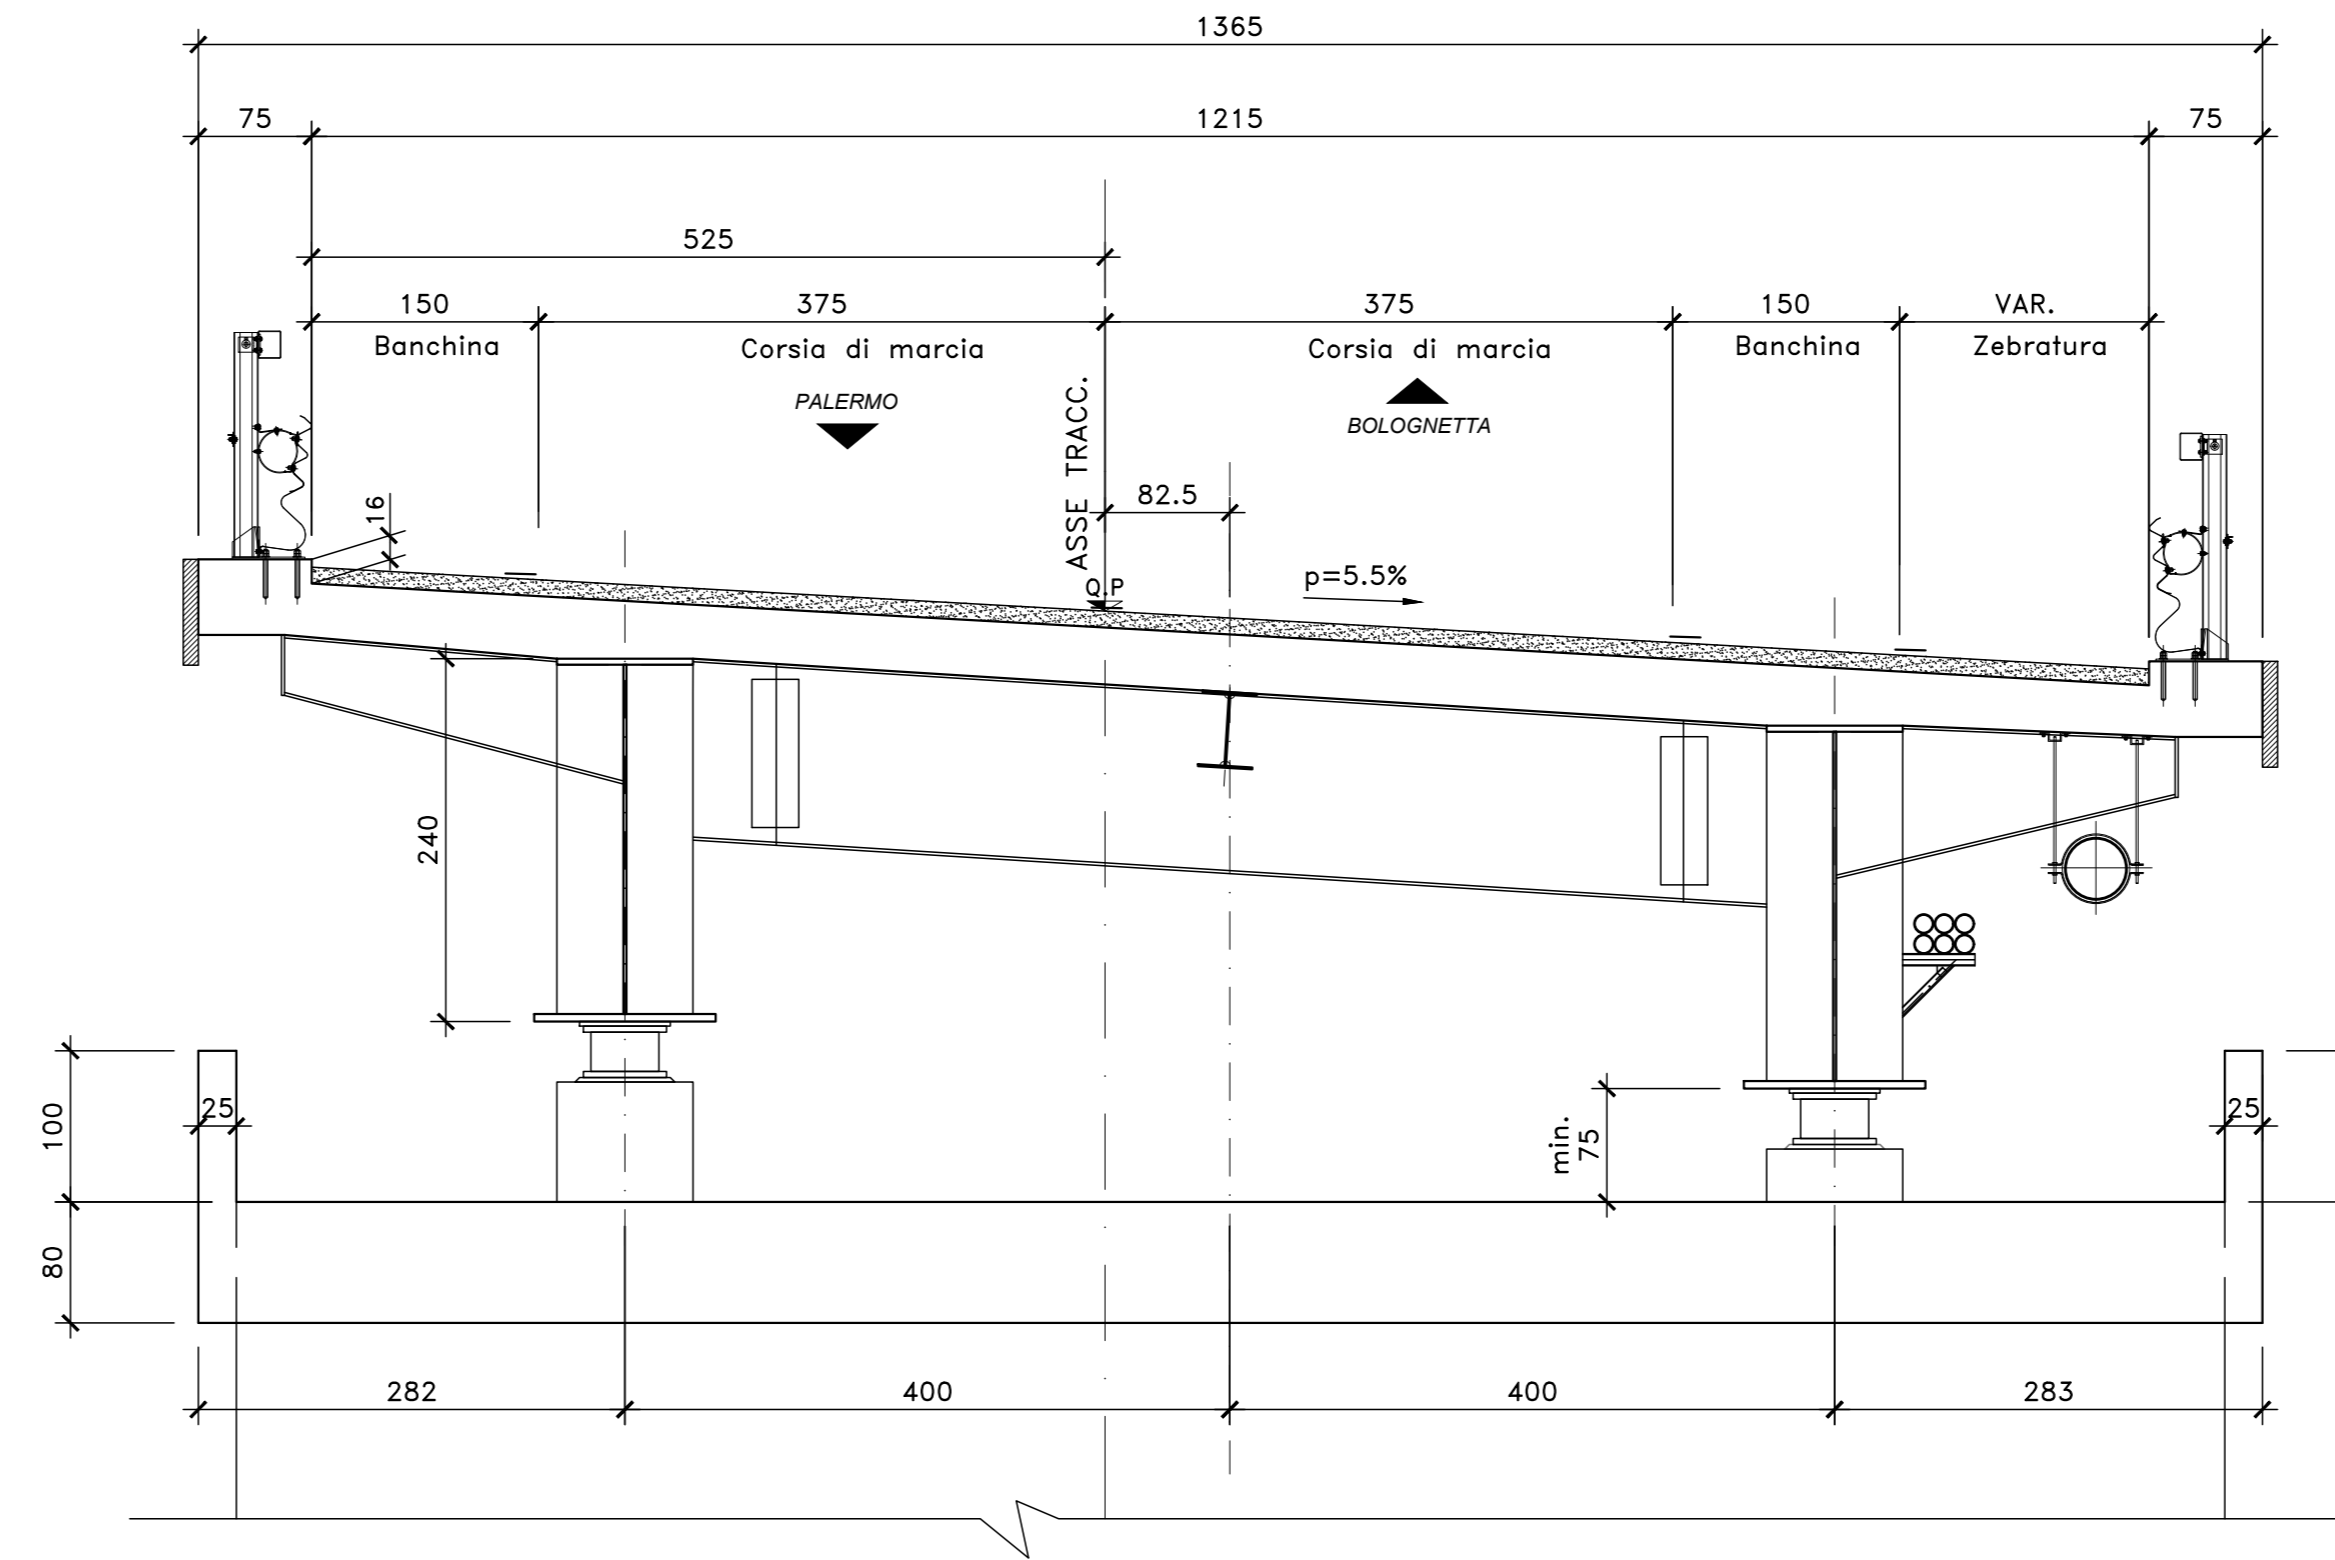

SEZIONE TRASVERSALE IN ASSE PILE (MILICIA 1)
SCALA 1:50

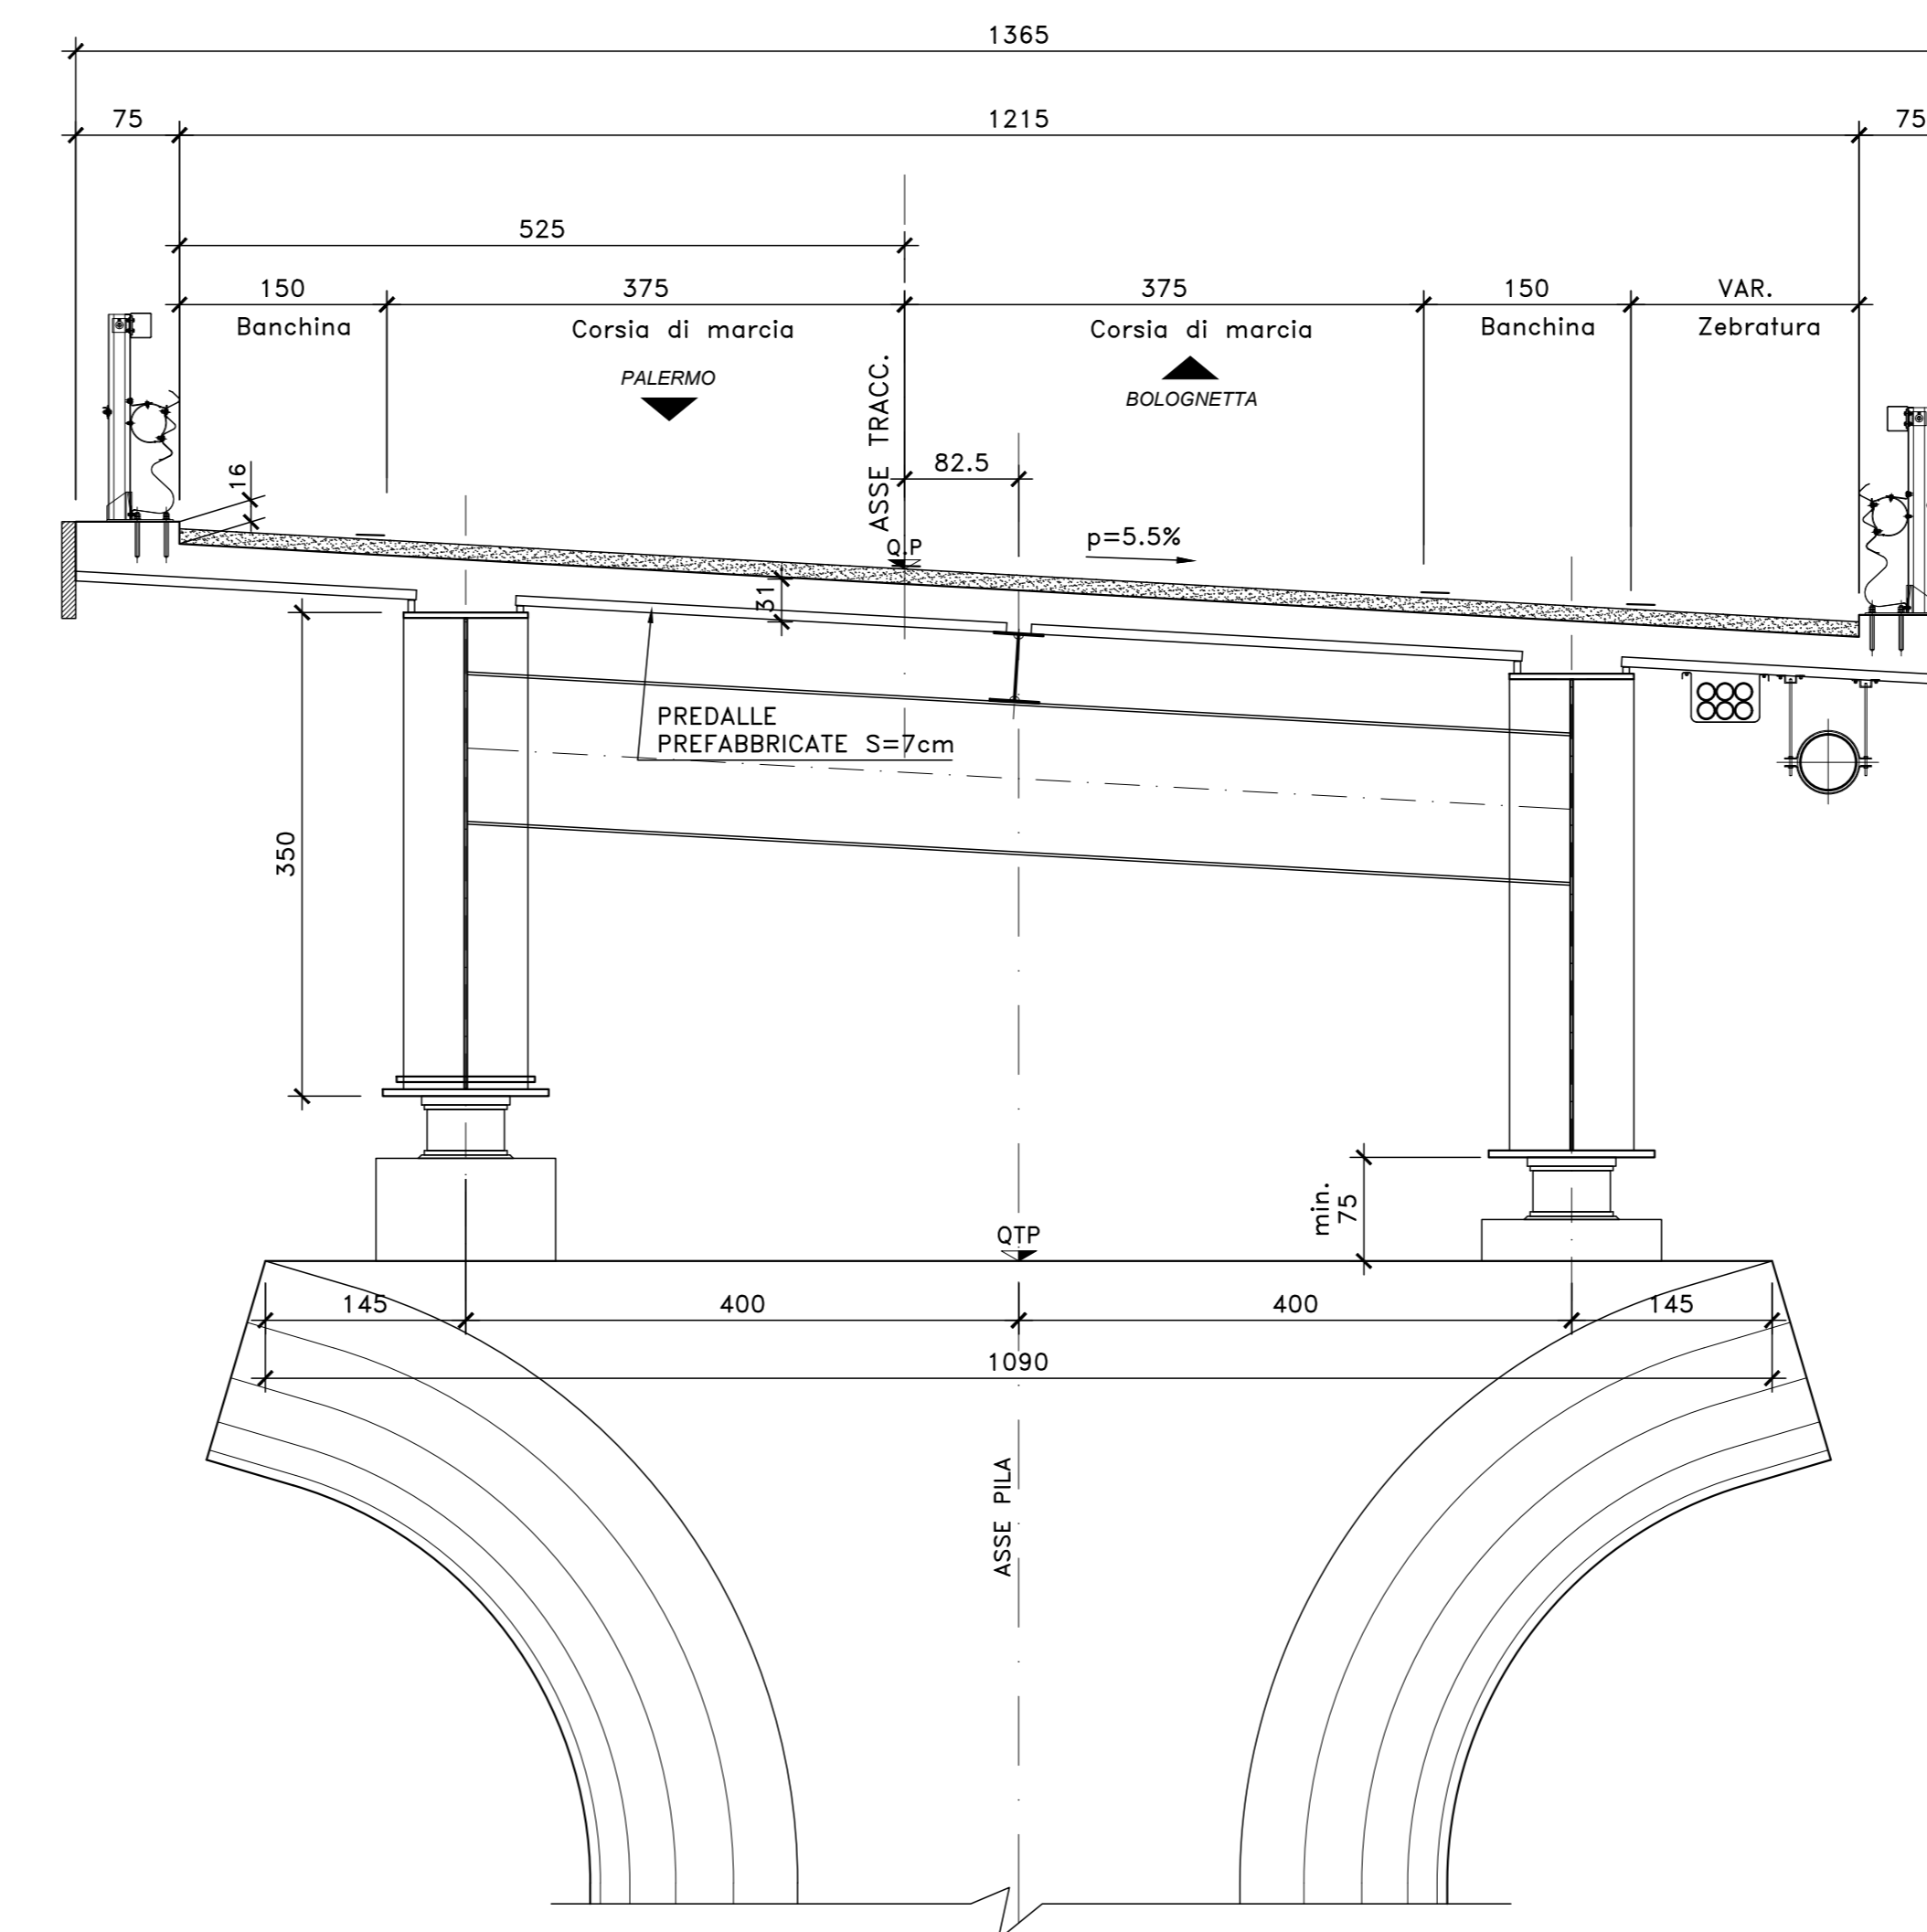

SEZIONE TRASVERSALE IN CAMPATA (MILICIA 1)
SCALA 1:50

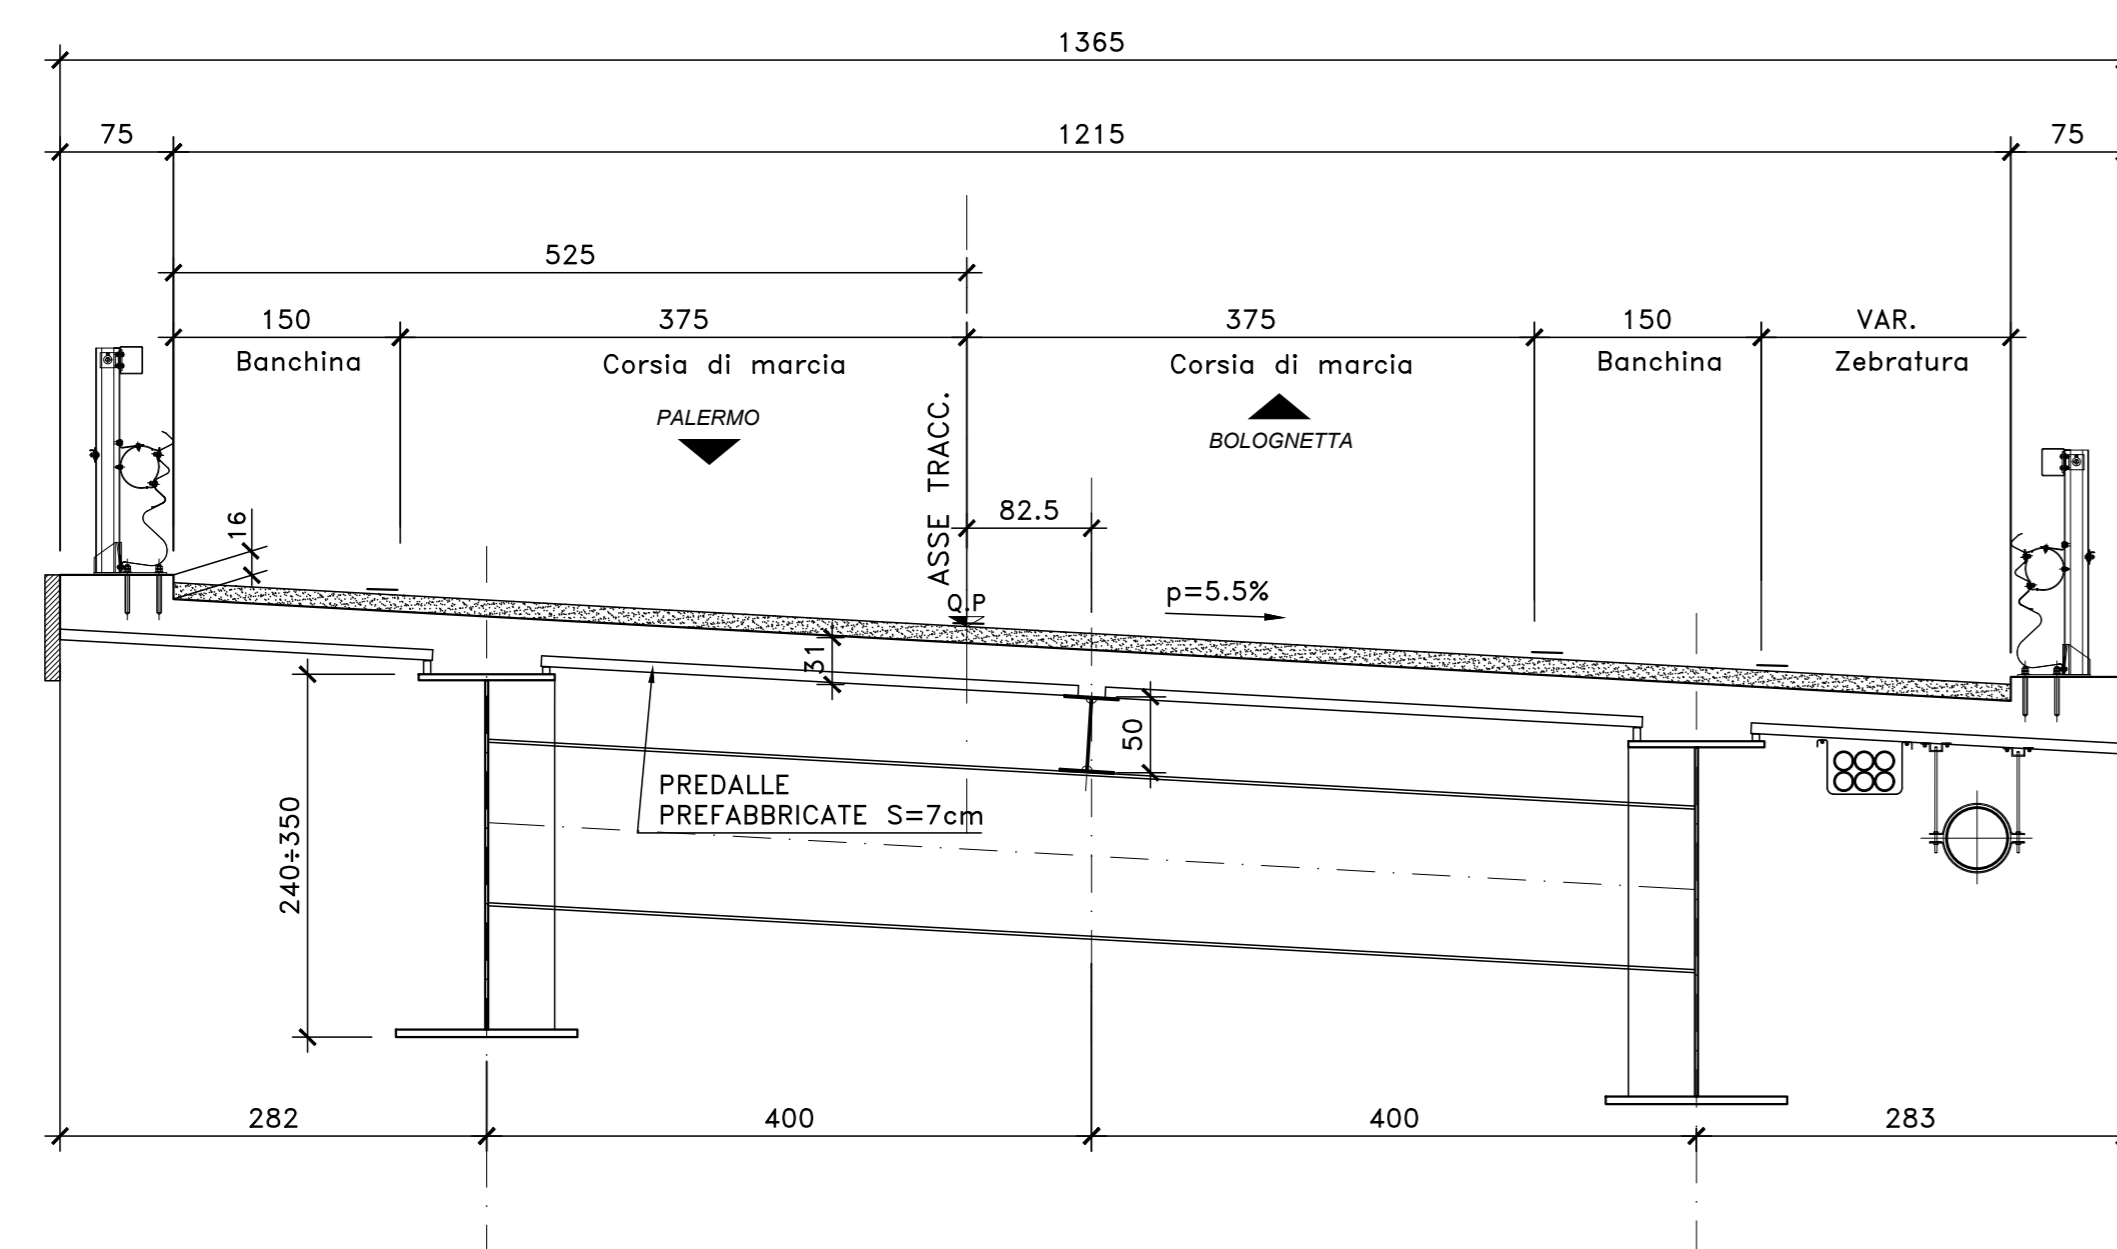

NOTE E PRESCRIZIONI

1. RELATIVAMENTE ALLE SEZIONI IN ASSE APOGGI PILE E SPALLE SONO RAPPRESENTATE CONFIGURAZIONI TIPICHE RELATIVAMENTE ALLA EFFETTIVA INCLINAZIONE DEL PIANO VIARIO.

Sanas
GRUPPO FS ITALIANE

Direzione Tecnica

S.S.121 "Catane"
Intervento S.S.121 - Tratto Palermo (A19) - rotonda Bolognetta

PROGETTO DEFINITIVO COD. UP62

PROGETTAZIONE: **ATI VIA - SERING - VDP - BRENG**

RESPONSABILE DELL'INTEGRAZIONE DELLE PRESTAZIONI SPECIALISTICHE: GRUPPO DI PROGETTAZIONE

PROGETTISTI:
 - Responsabile Topografia: Dott. Ing. Massimo Capasso (Ord. Ing. Prov. Roma 2657)
 - Responsabile Strada: Dott. Ing. Giovanni Pizzari (Ord. Ing. Prov. Roma 2729)
 - Responsabile Strada, Geotecnica e Impianti: Dott. Ing. Sergio Di Majo (Ord. Ing. Prov. Roma 2872)
 - Responsabile Ambiente: Dott. Ing. Francesco Ventura (Ord. Ing. Prov. Roma 1466)

COORDINATORE SICUREZZA IN FASE DI PROGETTAZIONE:
 Dott. Ing. Francesco Ventura (Ord. Ing. Prov. Roma 1466)

RESPONSABILE SIA:
 Dott. Ing. Luigi Majo

VISTO: IL RESPONSABILE DEL PROCEDIMENTO:
 Dott. Ing. Luigi Majo

OPERE D'ARTE MAGGIORI
V14 VIADOTTO MILICIA 1
SEZIONI TRASVERSALI CARATTERISTICHE

CODICE PROGETTO	NOME FILE	REVISIONE	SCALA:
DPUP0062	UP62_POOV14STRSZ01_A	A	1:50
PROGETTO	LIV. PROG. ANNO		
D			
C			
B			
A	EMISSIONE	FEB. 2023	F. COSMELLI S. PIAZZA G. PIAZZA
REV.	DESCRIZIONE	DATA	REDATTO VERIFICATO APPROVATO