NOTE E PRESCRIZIONI

1. LE CARATTERISTICHE DEI MATERIALI STRUTTURALI E LE SPECIFICHE TECNICHE RELATIVE ALLE STRUTTURE IN CARPENTERIA METALLICA SONO RIPORTATE NELL'ELABORATO "CARATTERISTICHE DEI MATERIALI".
2. I CONTROVENTI DI MONTAGGIO DOVRANNO ESSERE TASSATIVAMENTE RIMOSSI AL TERMINE DELLA MATURAZIONE DEI GETTI DELLA SOLETTA D'IMPALCATO.
3. LA CONTROMONTA DI MONTAGGIO DELLE TRAVI PRINCIPALI SARA' DEFINITA NELLE FASI SUCCESSIVE DELLA PROGETTAZIONE.

PIANTA IMPALCATO
SCALA 1:1000

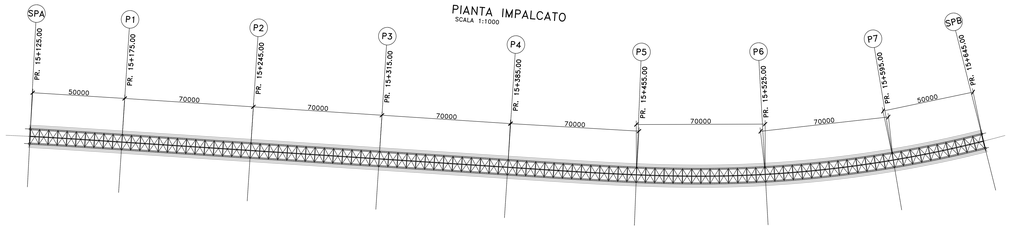

PIANTA IMPALCATO
SCALA 1:200

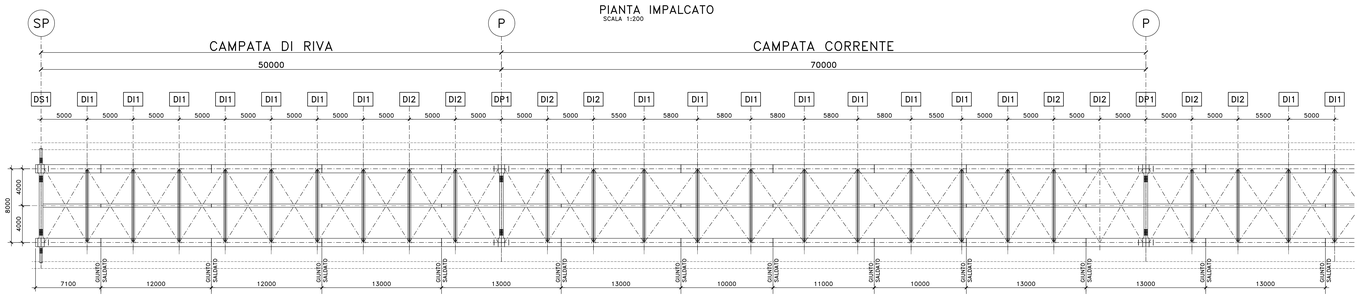

SEZIONE LONGITUDINALE TRAVI
ORIZZONTALE SCALA 1:200
VERTICALE SCALA 1:100

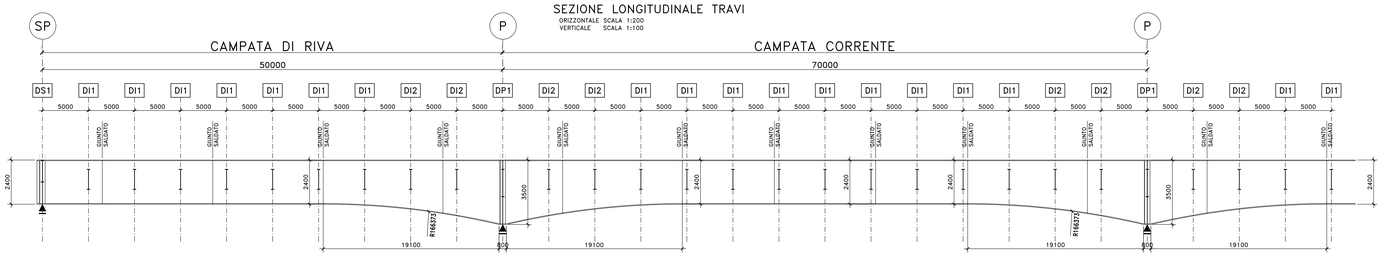

PIATTABANDE SUPERIORI	900x40	900x40	900x40	900x55	900x65	900x55	900x40	900x40	900x40	900x55	900x65	900x55
ANIME	22	18	20	24	25	24	20	18	20	24	25	24
PIATTABANDE INFERIORI	1200x50	1200x55	1200x55	1200x65	1300x75	1200x65	1200x55	1200x55	1200x55	1200x65	1300x75	1200x65
PIOLATURA TIPO	A	B		A	A	A	B	B	B	A	A	A
CONCIO	1	2	3	4	5	6	7	8	9	10	11	12
	7100	12000	12000	13000	13000	13000	10000	11000	10000	13000	13000	13000

DETTAGLI TRAVE DI SPINA

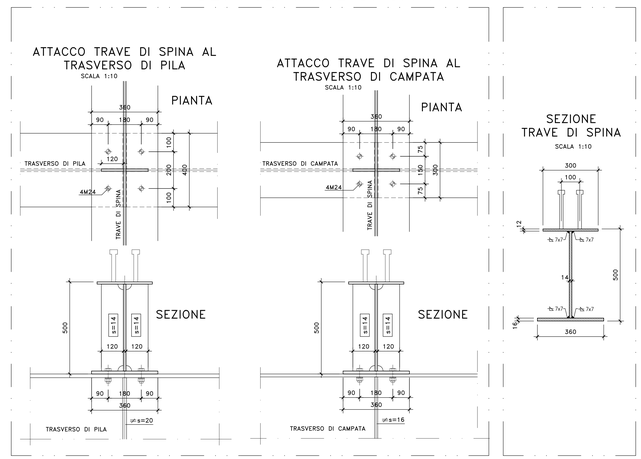

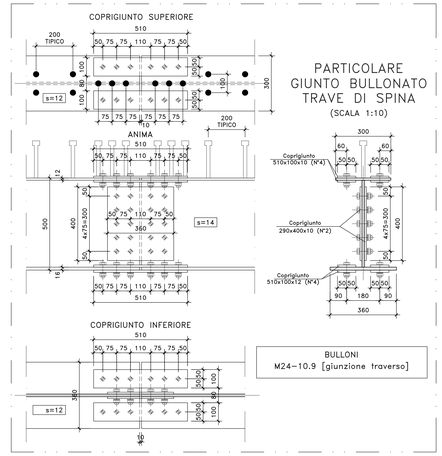

PARTICOLARE GIUNTO BULLONATO TRAVE DI SPINA
(SCALA 1:10)

BULLONI
M24-10.9 [giunzione traverso]

SCHEMA TRAVE COMPOSTA SALDATA
SCALA 1:20

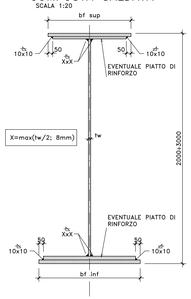

anas
GRUPPO FS ITALIANE

Direzione Tecnica

S.S.121 "Catanese"
Intervento S.S.121 – Tratto Palermo (A19) – rotatoria Bolognetta

PROGETTO DEFINITIVO | COD. UP62

PROGETTAZIONE: ATI VIA - SERING - VDP - BRENG

RESPONSABILE DELL'INTEGRAZIONE DELLE PRESTAZIONI SPECIALISTICHE:
Dott. Ing. Giovanni Piazza (Ord. Ing. Prov. Roma A27296)

PROGETTISTA:
Responsabile Tracciato stradale: Dott. Ing. Massimo Capasso (Ord. Ing. Prov. Roma 28357)
Responsabile Strutture: Dott. Ing. Giovanni Piazza (Ord. Ing. Prov. Roma A27296)
Responsabile Idraulica, Geotecnica e Impianti: Dott. Ing. Sergio Di Maio (Ord. Ing. Prov. Palermo 2972)
Responsabile Cantiche: Dott. Ing. Francesco Ventura (Ord. Ing. Prov. Roma 14662)

GEOLOGO:
Dott. Geol. Enrico Cucurullo (Ord. Geo. Regione Sicilia 996)

COORDINATORE SICUREZZA IN FASE DI PROGETTAZIONE:
Dott. Ing. Matteo Di Girolamo (Ord. Ing. Prov. Roma 15138)

RESPONSABILE SIA:
Dott. Ing. Francesco Ventura (Ord. Ing. Prov. Roma 14662)

VISTO: IL RESPONSABILE DEL PROCEDIMENTO:
Dott. Ing. Luigi Mupi

GRUPPO DI PROGETTAZIONE
MANDATARIA: VIA INGEGNERIA
MANDANTI: SERING INGEGNERIA; VDP; BRENG BRIGAN ENGINEERING

OPERE D'ARTE MAGGIORI
VI15 VIADOTTO MILICIA 2
CARPENTERIA METALLICA IMPALCATO
ASSIEME GENERALE, TRAVI PRINCIPALI E PIANTA

ORDINE DEGLI INGEGNERI DELLA PROVINCIA DI ROMA
INGEGNERE GIOVANNI PIAZZA
Sez. A N° A27296

CODICE PROGETTO (PROGETTO / LIV. PROG. / ANNO)	NOME FILE	REVISIONE	SCALA:
DPUP0062 D 2.3	CODICE ELAB. P00VI15STRCP05	A	VARIE

REV.	DESCRIZIONE	DATA	REDATTO	VERIFICATO	APPROVATO
D		–	–	–	–
C		–	–	–	–
B		–	–	–	–
A	EMISSIONE	FEB. 2023	R. FIORE	G. PAIZZA	G.PAIZZA

A0 : 1189 x 841 1:100 X-05-A2G05.dwg