PIANTA PARATIA
SCALA 1:100

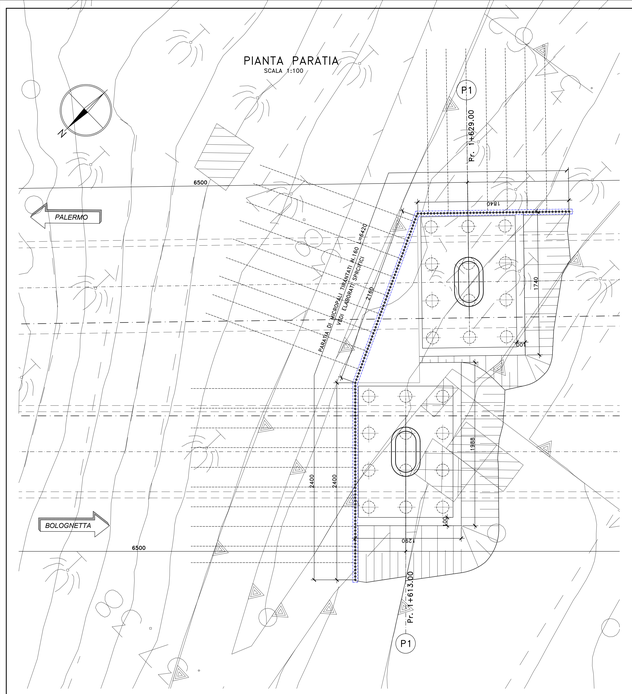

PROFILO PARATIA PILE 1sx–1dx ELEUTERIO 1
SCALA 1:100

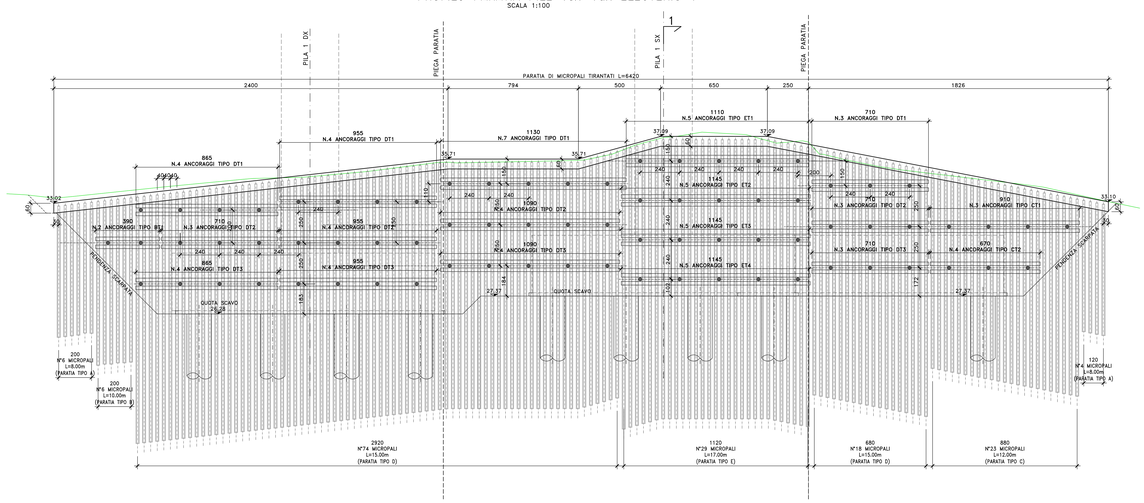

SEZIONE 1–1 (ASSE PILA 1sx)
SCALA 1:200

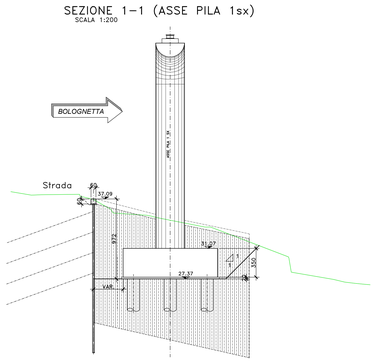

PIANTA PARATIA
SCALA 1:100

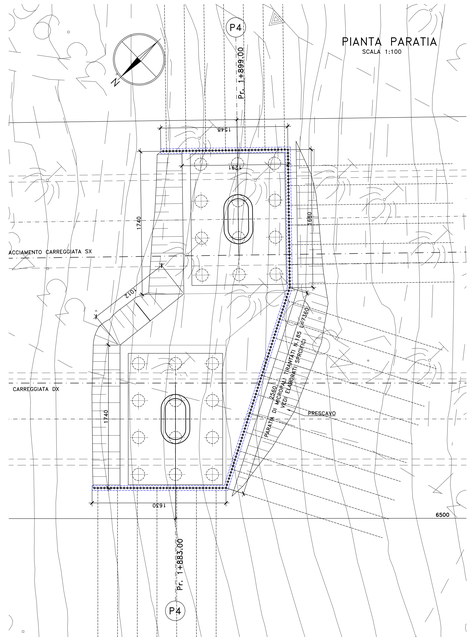

PROFILO PARATIA PILE 4sx–4dx ELEUTERIO 1
SCALA 1:100

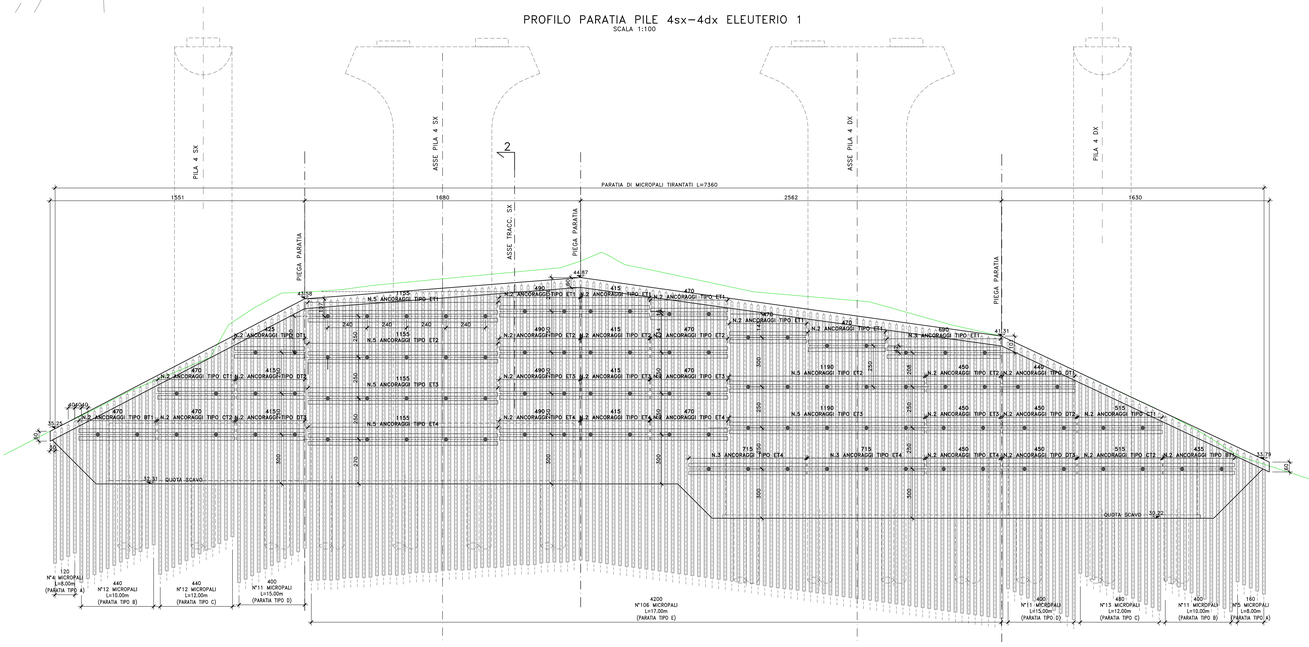

SEZIONE 2–2 (ASSE PILA 4sx)
SCALA 1:200

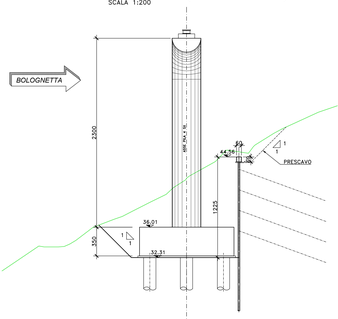

NOTE E PRESCRIZIONI

1. LE CARATTERISTICHE DIMENSIONALI DEGLI ELEMENTI COSTITUENTI LE PARATIE PROVVISIONALI E RELATIVI SISTEMI DI CONTRASTO (TIRANTI E TRAVI DI CONTRASTO), SONO ILLUSTRATE NELL'ELABORATO "PARATIE PROVVISIONALI – SEZIONI TIPO E CARATTERISTICHE DIMENSIONALI".

anas
GRUPPO FS ITALIANE

Direzione Tecnica

S.S.121 "Catanese"
Intervento S.S.121 – Tratto Palermo (A19) – rotatoria Bolognetta

PROGETTO DEFINITIVO | COD. UP62

PROGETTAZIONE: ATI VIA - SERING - VDP - BRENG

RESPONSABILE DELL'INTEGRAZIONE DELLE PRESTAZIONI SPECIALISTICHE:
Dott. Ing. Giovanni Piazza (Ord. Ing. Prov. Roma A27296)

PROGETTISTA:
Responsabile Tracciato stradale: Dott. Ing. Massimo Capasso (Ord. Ing. Prov. Roma 26527)
Responsabile Strutture: Dott. Ing. Giovanni Piazza (Ord. Ing. Prov. Roma A27296)
Responsabile Idraulica, Geotecnica e Impianti: Dott. Ing. Sergio Di Maio (Ord. Ing. Prov. Roma 19539)
Responsabile Ambiente: Dott. Ing. Francesco Venturi (Ord. Ing. Prov. Roma 19828)

GEOLOGO:
Dott. Geol. Enrico Curcuruto (Ord. Geo. Regione Sicilia 968)

COORDINATORE SICUREZZA IN FASE DI PROGETTAZIONE:
Dott. Ing. Matteo D'Alessandro (Ord. Ing. Prov. Roma 19158)

RESPONSABILE SIA:
Dott. Ing. Francesco Venturi (Ord. Ing. Prov. Roma 19828)

VISTO IL RESPONSABILE DEL PROCEDIMENTO:
Dott. Ing. Luigi Mupo

GRUPPO DI PROGETTAZIONE
MANDATARIA: VIA INGEGNERIA
MANDANTI: SERING INGEGNERIA; VDP; BRENG

OPERE D'ARTE MAGGIORI
VI02 VIADOTTO ELEUTERIO 1
Carpenteria delle opere provvisionali pile P1 e P4

CODICE PROGETTO PROGETTO	LIV. PROG.	NUM.	NOME FILE UP62_P00VI02STRDI01_A	REVISIONE	SCALA:
DPUP0062	D	23	CODICE ELAB. P00VI02STRDI01	A	varie

REV.	DESCRIZIONE	DATA	REDATTO	VERIFICATO	APPROVATO
A	EMISSIONE	FEB. 2023	R. CIVIDINELLI	G. PIAZZA	G.PIAZZA
D		-	-	-	-
C		-	-	-	-
B		-	-	-	-