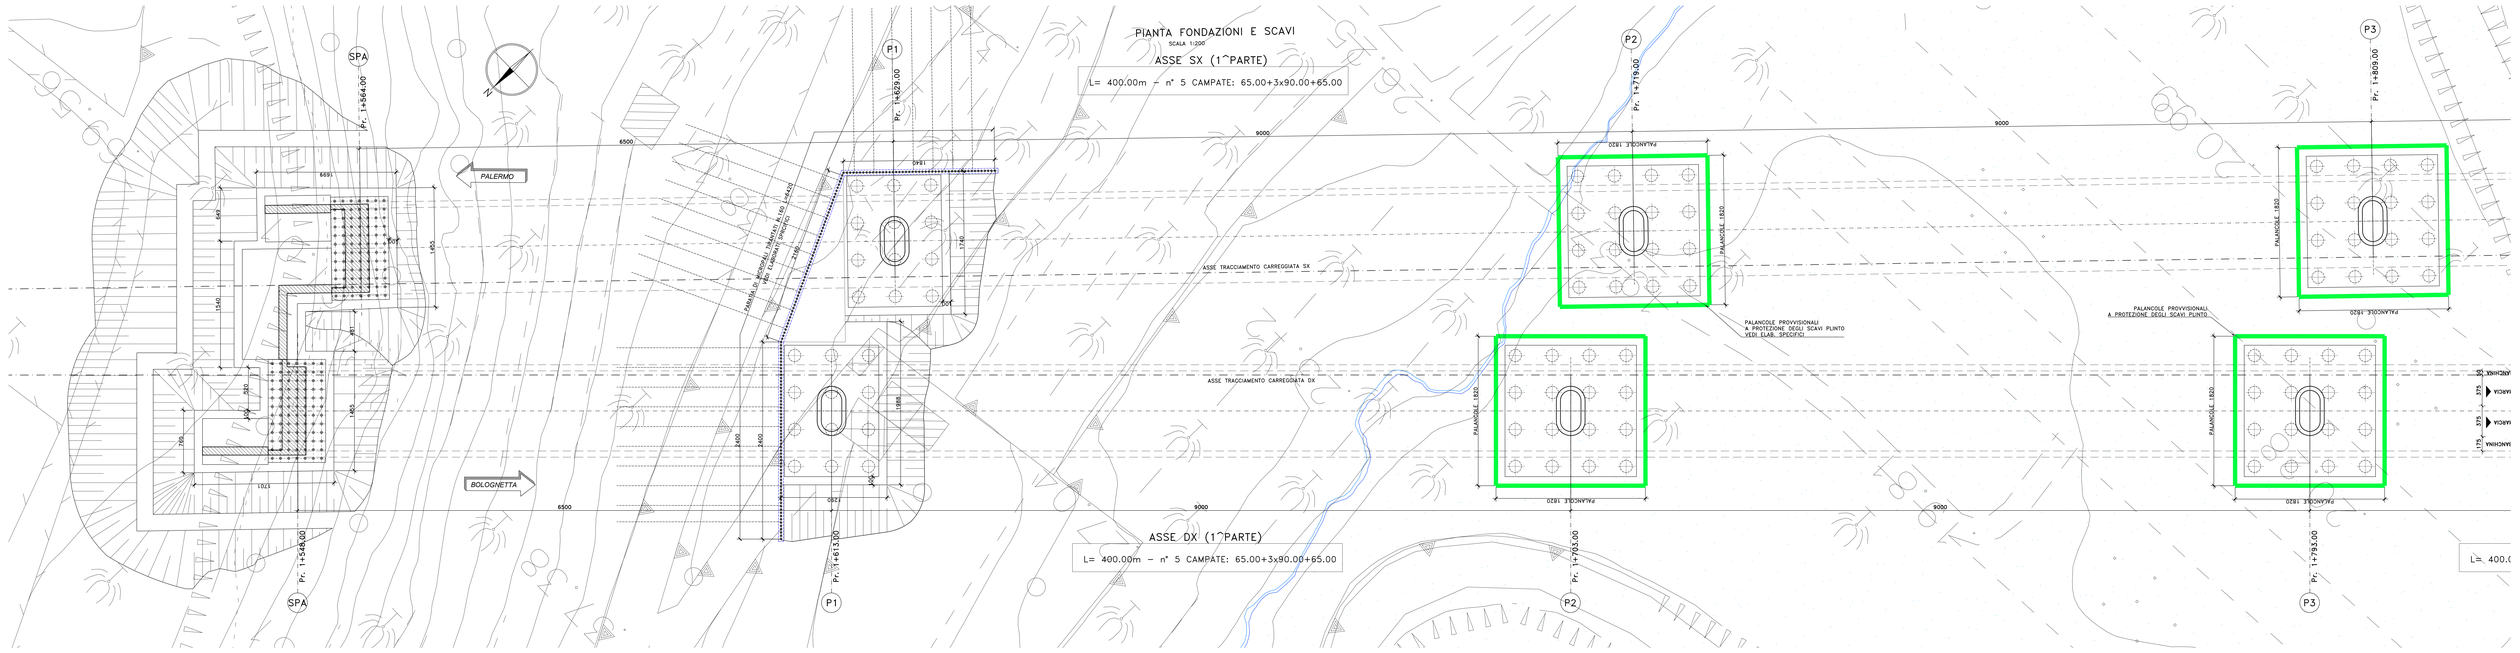

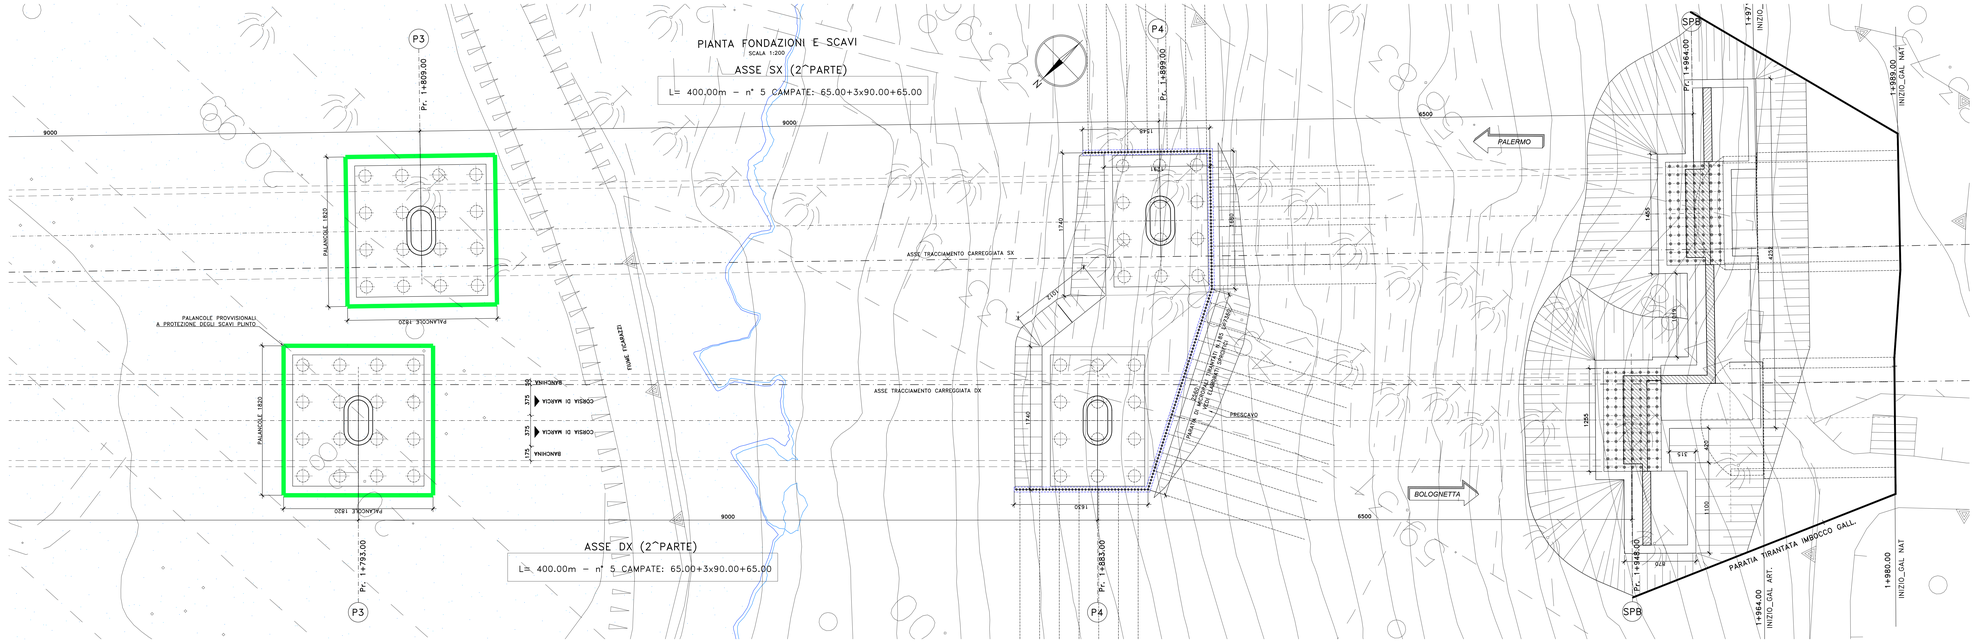

NOTE E PRESCRIZIONI:

PALI TRIVELLATI ESEGUITI CON L'IMPIEGO DI FANGHI BENTONITICI

anas
GRUPPO FS ITALIANE

Direzione Tecnica

S.S.121 "Catanese"
Intervento S.S.121 – Tratto Palermo (A19) – rotatoria Bolognetta

PROGETTO DEFINITIVO | COD. UP62

PROGETTAZIONE: ATI VIA - SERING - VDP - BRENG

RESPONSABILE DELL'INTEGRAZIONE DELLE PRESTAZIONI SPECIALISTICHE:
Dott. Ing. Giovanni Piazza (Ord. Ing. Prov. Roma A27206)

PROGETTISTA:
Responsabile Tracciato stradale: Dott. Ing. Massimo Capasso (Ord. Ing. Prov. Roma 20577)
Responsabile Strutture: Dott. Ing. Giovanni Piazza (Ord. Ing. Prov. Roma A27206)
Responsabile Idraulica, Geotecnica e Impianti: Dott. Ing. Sergio Di Meo (Ord. Ing. Prov. Roma 19678)
Responsabile Ambiente: Dott. Ing. Francesco Venturi (Ord. Ing. Prov. Roma 19826)

GEOLOGO:
Dott. Geol. Enrico Cucurullo (Ord. Geo. Regione Sicilia 968)

COORDINATORE SICUREZZA IN FASE DI PROGETTAZIONE:
Dott. Ing. Matteo D'Onofrio (Ord. Ing. Prov. Roma 12138)

RESPONSABILE SIA:
Dott. Ing. Francesco Venturi (Ord. Ing. Prov. Roma 19826)

VISTO IL RESPONSABILE DEL PROCEDIMENTO:
Dott. Ing. Luigi Mupo

GRUPPO DI PROGETTAZIONE
MANDATARIA: VIA INGEGNERIA
MANDANTI: SERING INGEGNERIA; VDP; BRENG

OPERE D'ARTE MAGGIORI
VI02 VIADOTTO ELEUTERIO 1
pianta fondazioni e scavi

CODICE PROGETTO	NOME FILE	REVISIONE	SCALA:
PROGETTO: DPUP0062 D 23	UP62_P00VI02STRPP02_A		
	CODICE ELAB.: P00VI02STRPP02	A	1:200

REV.	DESCRIZIONE	DATA	REDATTO	VERIFICATO	APPROVATO
D			-	-	-
C			-	-	-
B			-	-	-
A	EMISSIONE	FEB. 2023	R. CIVIDELLI	G. PIAZZA	G.PIAZZA