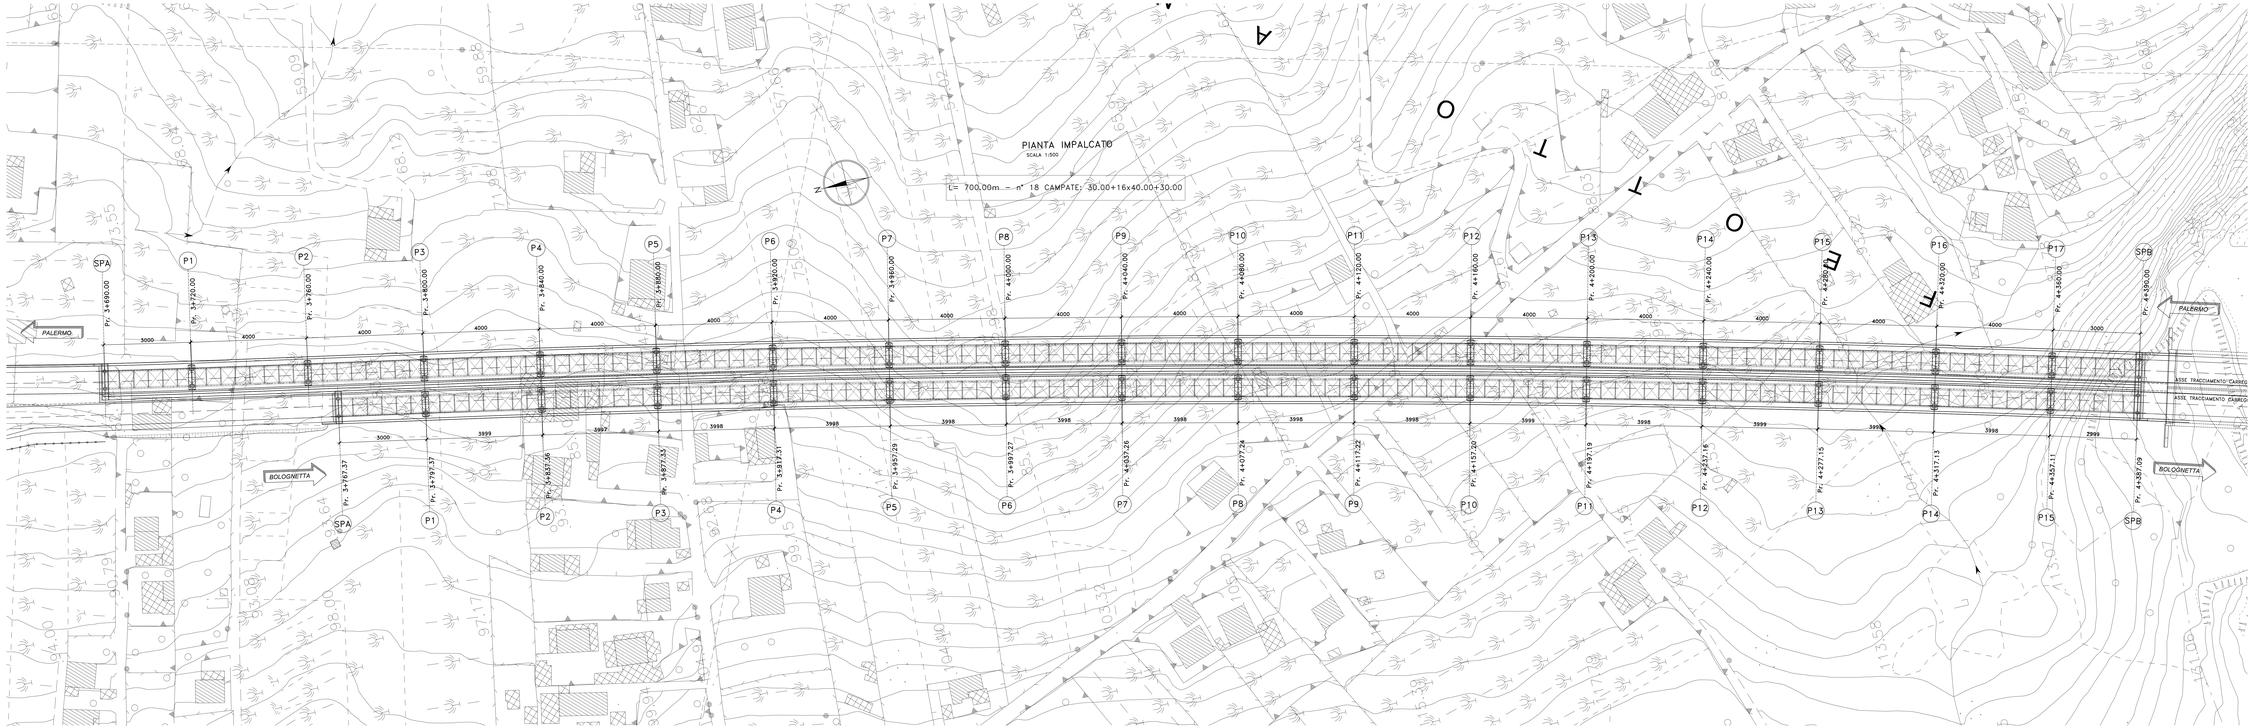

Sanas
GRUPPO FS ITALIANE

Direzione Tecnica

S.S.121 "Catanese"
Intervento S.S.121 – Tratto Palermo (A19) – rotatoria Bolognetta

PROGETTO DEFINITIVO | COD. UP62

PROGETTAZIONE: ATI VIA - SERING - VDP - DINERO

RESPONSABILE DELL'INTEGRAZIONE DELLE PRESTAZIONI SPECIALISTICHE:
Dott. Ing. Giovanni Fiasconi (Ord. Ing. Prov. Roma 22.729)

PROGETTISTA:
Responsabile Tracciato stradale: Dott. Ing. Massimo Capasso
Ord. Ing. Prov. Roma 19.000
Responsabile Strutture: Dott. Ing. Giovanni Fiasconi
Ord. Ing. Prov. Roma 22.729
Responsabile Idraulica, Geotecnica e Impianti: Dott. Ing. Sergio Di Maio
Ord. Ing. Prov. Palermo 3810
Responsabile Cantierizzazione: Dott. Ing. Francesco Ventura
Ord. Ing. Prov. Roma 19882

GEOLOGO:
Dott. Geol. Enrico Cumunale (Ord. Geo. Regione Sicilia 366)

COORDINATORE SICUREZZA IN FASE DI PROGETTAZIONE:
Dott. Ing. Matteo Di Giovanni (Ord. Ing. Prov. Roma 19.118)

RESPONSABILE SIA:
Dott. Ing. Francesco Venturi (Ord. Ing. Prov. Roma 19882)

VISTO: IL RESPONSABILE DEL PROCEDIMENTO:
Dott. Ing. Luigi Negro

MANDATARIA: VIA INGEGNERIA
MANDANTI: SERING INGEGNERIA; vdp; DINERO

OPERE D'ARTE MAGGIORI
VI03 VIADOTTO FONDOVILLA
PLANIMETRIA CON INDIVIDUAZIONE DELL'OPERA

CODICE PROGETTO (PROGETTO)	(LIVELLO)	(PROG.)	(ANNO)	NOME FILE UP62_P00VI03STRPL01_A	REVISIONE	SCALA:
DPUP0062	D	23		CODICE ELAB. P00VI03STRPL01	A	1:500

REV.	DESCRIZIONE	DATA	REDATTO	VERIFICATO	APPROVATO
D		-	-	-	-
C		-	-	-	-
B		-	-	-	-
A	EMISSIONE	FEB. 2023	N. FORE	S. PAON	G.FACH