

ORIGINE DEI LAVORI  
ASSE PRINCIPALE  
Progr. Km 0+0.00

VARCO DOGANALE

CALATA 3

CALATA 2


MOLO S. CATALDO  
S. ELIGIO

3° SPORGENTE

2° SPORGENTE


1° SPORGENTE

KEY-PLAN

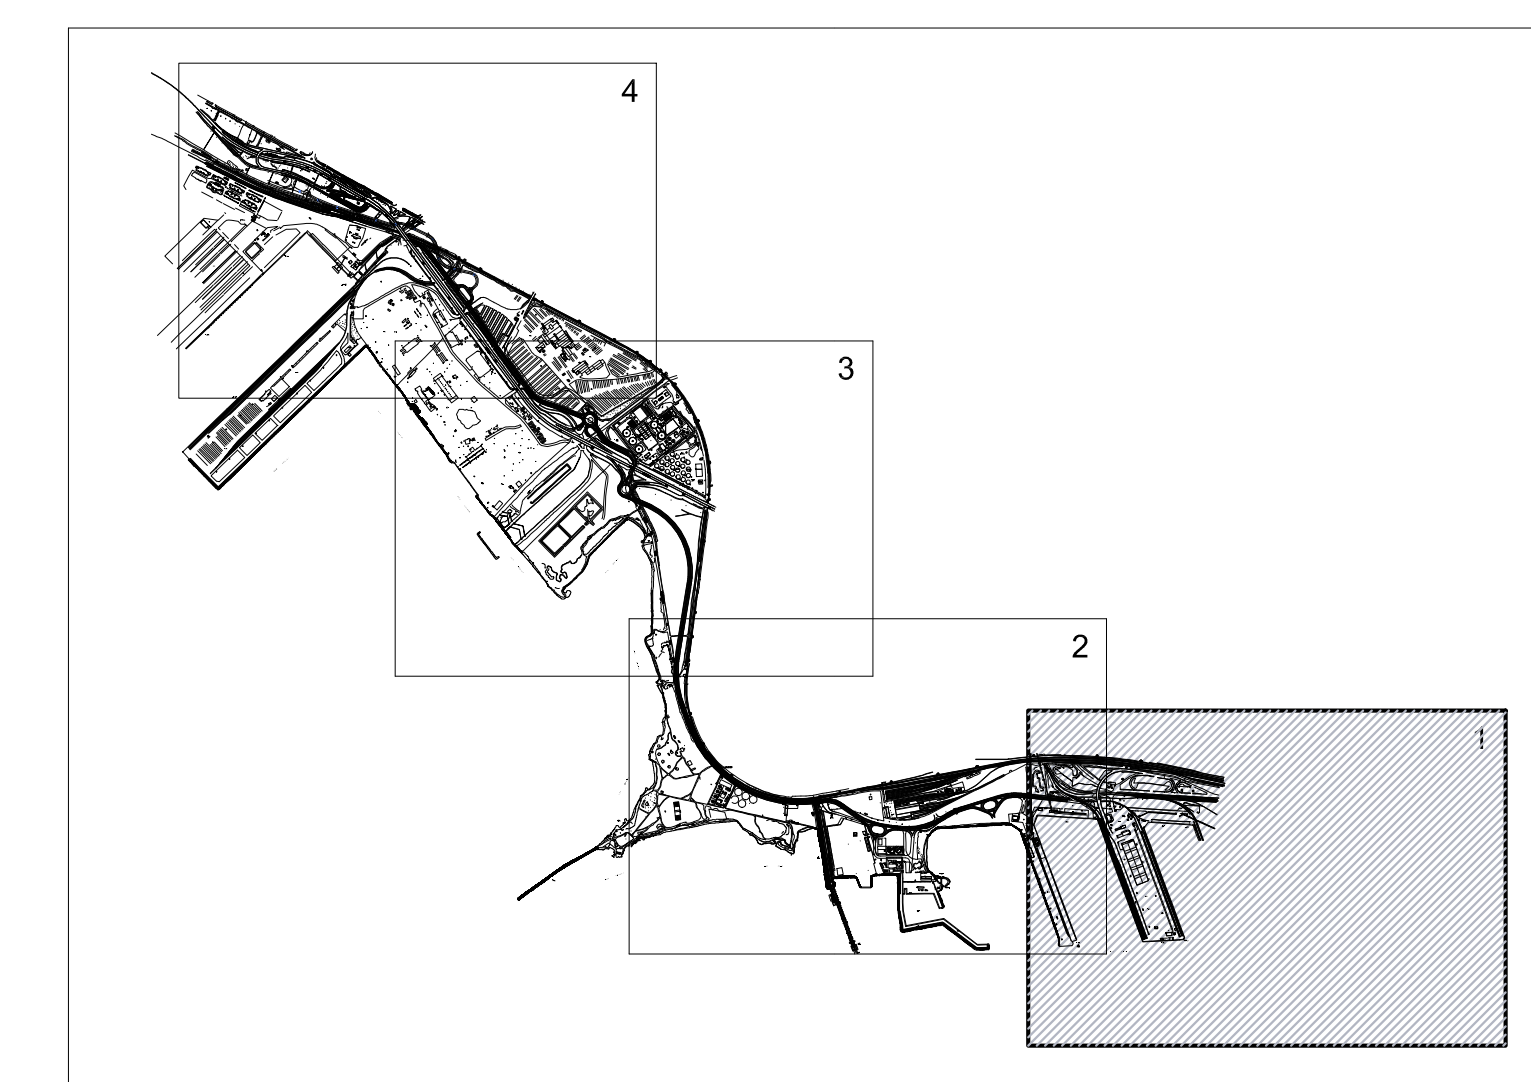

- LEGENDA**
- - - - RETE IDROPOTABILE ESISTENTE Ø 125 mm IN ACCIAIO
  - - - - TRATTO RETE IDROPOTABILE DA DISMETTERE Ø 125 mm IN ACCIAIO
  - - - - TRATTO RETE IDROPOTABILE ESISTENTE DA UTILIZZARE COME TRATTO SECONDARIO Ø 125 mm IN ACCIAIO
  - - - - RETE IDROPOTABILE IN PROGETTO Ø 250 mm IN PEAD
  - J-1 PUNTO DI DISTRIBUZIONE PORTATA
  - Numero pozzetto
  - Quota terreno
  - Quota tubazione di progetto
  - POZZETTO DI SFIAATO P6 - P18 - P39
  - POZZETTO DI SCARICO P13 - P28 - P37 - P42 - P43
  - POZZETTO DI DERIVAZIONE P1 - P2 - P3 - P4 - P5 - P6 - P7 - P8 - P9 - P10 - P11 - P12 - P13 - P14 - P15 - P16 - P17 - P18 - P19 - P20 - P21 - P22 - P23 - P24 - P25 - P26 - P27 - P28 - P29 - P30 - P31 - P32 - P33 - P34 - P35 - P36 - P37 - P38 - P39 - P40 - P41 - P42 - P43 - P44 - P45 - P46 - P47 - P48 - P49 - P50

**AUTORITA' PORTUALE DI TARANTO**  
Legge obiettivo delibera CIPE 74/03  
**(Responsabile del procedimento Ing. Domenico Daralo)**

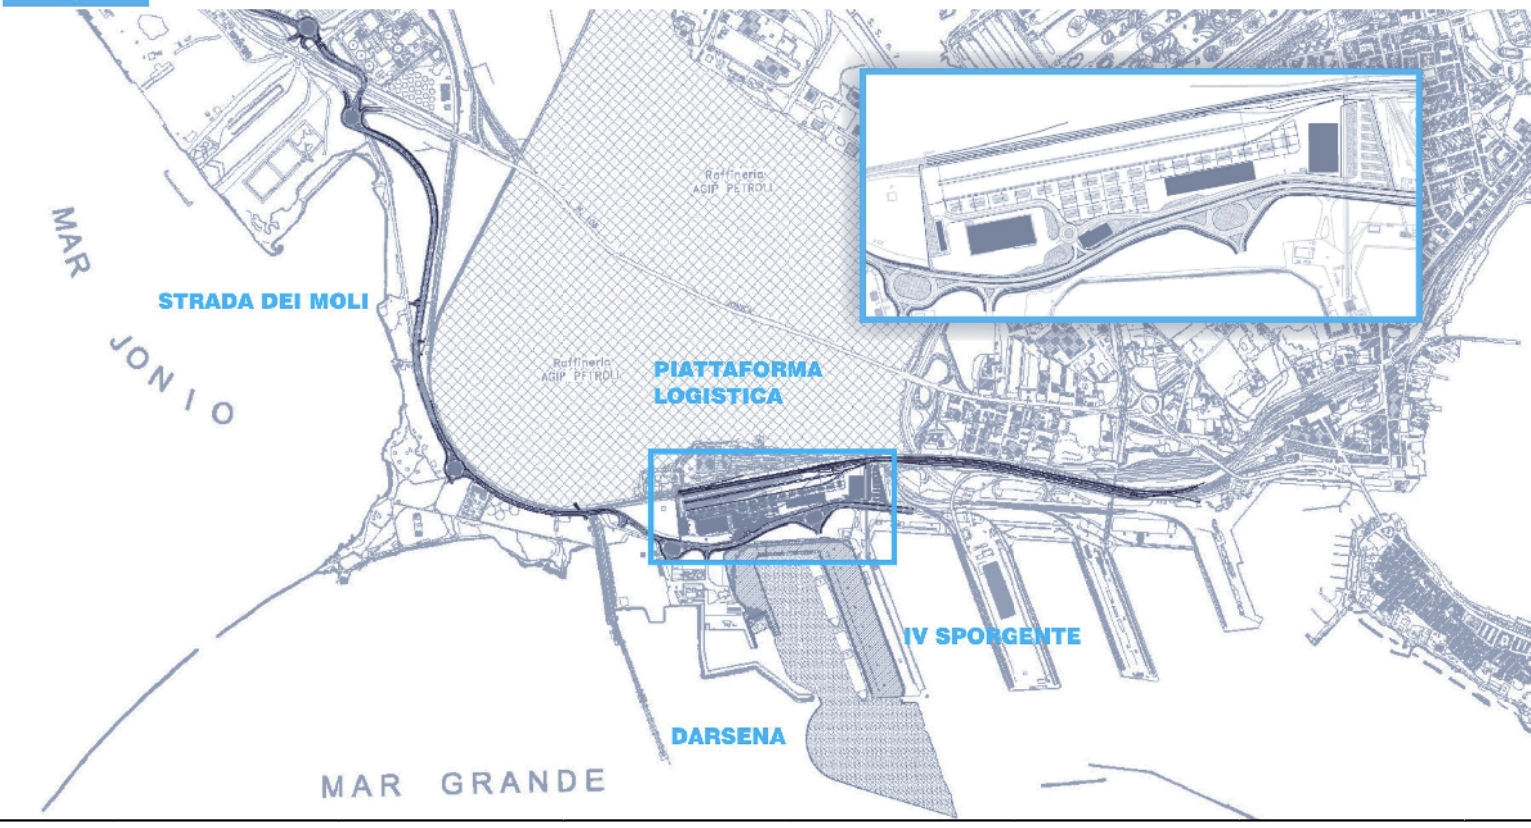

01	29-09-2006	Prima emissione	W. Zaccaro	A. Parfetta	G. Geronzi
02	31-05-2006	Emisione in bozza	L. D'Urso	A. Parfetta	G. Geronzi
in attesa		discussione pubblica	disegnato	verificato	approvato

SOCIETA' DI PROGETTO:  
**TARANTO LOGISTICA S.p.A.**

**PIASTRA PORTUALE DI TARANTO**

Progettato da: **SINA**  
Consulenti Progettazione: **PROPERT**

Disegnato da: **D. U. A.S.T. U. 1.0.6.**

Titolo: **PROGETTO DEFINITIVO STRADA DEI MOLI ACQUEDOTTI PLANIMETRIA DI PROGETTO 1/6**

Scale: 1:2000