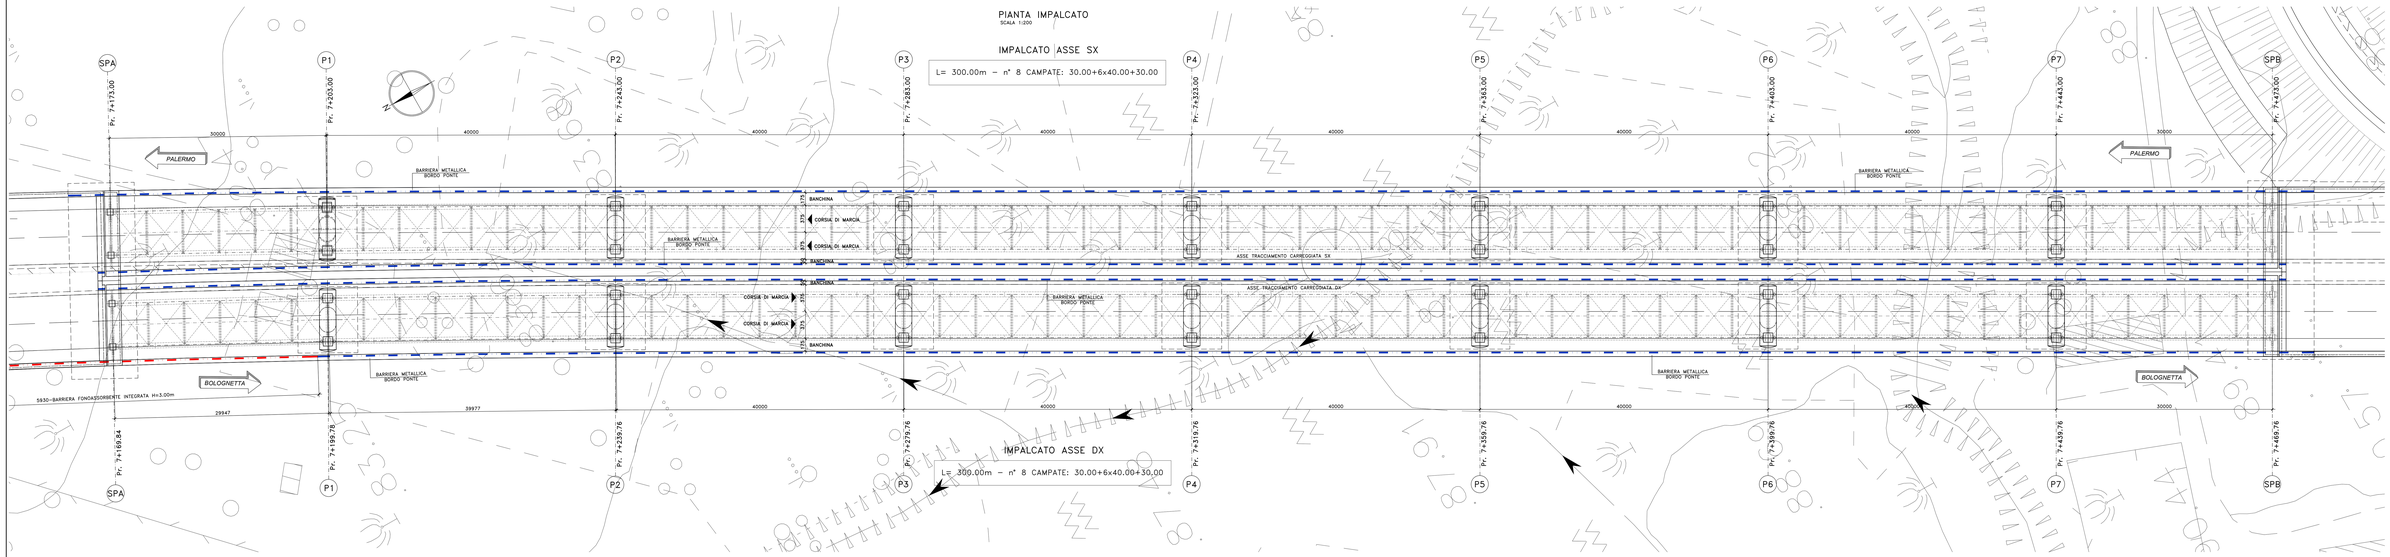

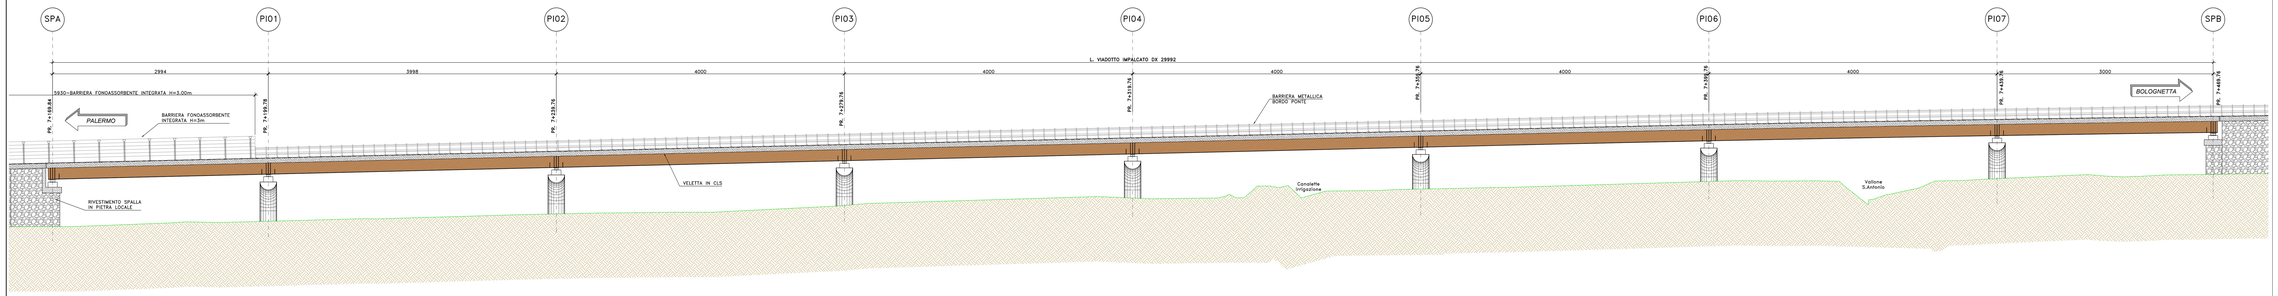

anas
GRUPPO FS ITALIANE

Direzione Tecnica

S.S.121 "Catanese"
Intervento S.S.121 – Tratto Palermo (A19) – rotatoria Bolognetta

PROGETTO DEFINITIVO | COD. UP62

PROGETTAZIONE: ATI VIA - SERING - VIP - GREEN

RESPONSABILE DELL'INTEGRAZIONE DELLE PRESTAZIONI SPECIALISTICHE:
Dott. Ing. Giovanni Pisapia Ord. Ing. Prov. Bologna 5070/B

PROGETTISTA:
Responsabile Progetto strutture Dott. Ing. Massimo Capasso Ord. Ing. Prov. Roma 18077
Responsabile Progetto strade Dott. Ing. Giovanni Pisapia Ord. Ing. Prov. Roma 21266
Dott. Ing. Giovanni Pisapia Ord. Ing. Prov. Roma 21266
Responsabile Integrazione prestazioni specialistiche e impianti Dott. Ing. Sergio Di Maio Ord. Ing. Prov. Potenza 1813
Responsabile Integrazione tra le discipline Dott. Ing. Francesco Ventura Ord. Ing. Prov. Roma 19882

GEOLOGO:
Dott. Geol. Ettore Cancarini Ord. Geo. Regione Sicilia 960

COORDINATORE SICUREZZA IN FASE DI PROGETTAZIONE:
Dott. Ing. Antonio Di Gennaro Ord. Ing. Prov. Roma 21.181

RESPONSABILE SIA:
Dott. Ing. Francesco Ventura Ord. Ing. Prov. Roma 19882

VISTO: IL RESPONSABILE DEL PROCEDIMENTO:
Dott. Ing. Luigi Mupo

GRUPPO DI PROGETTAZIONE
MANDATARIA: ViA INGEGNERIA
MANDANTI: SERING INGEGNERIA; vip; BRUNO

OPERE D'ARTE MAGGIORI
V107 VIADOTTO S. ANTONIO
PIANTA IMPALCATO E PROSPETTO

CODICE PROGETTO (PROGETTO / LIVELLO / ANNO)	NOME FILE	REVISIONE	SCALA:
DPUP0062 D 23	UP62_P00V107STRPT01_A	A	1:200
CODICE ELAB.	P00V107STRPF01		

REV.	DESCRIZIONE	DATA	REDATTO	VERIFICATO	APPROVATO
D		-	-	-	-
C		-	-	-	-
B		-	-	-	-
A	EMISSIONE	FEB. 2023	R. FIORE	C. PACIA	G.PACIA

AD 1:1189 x 841