

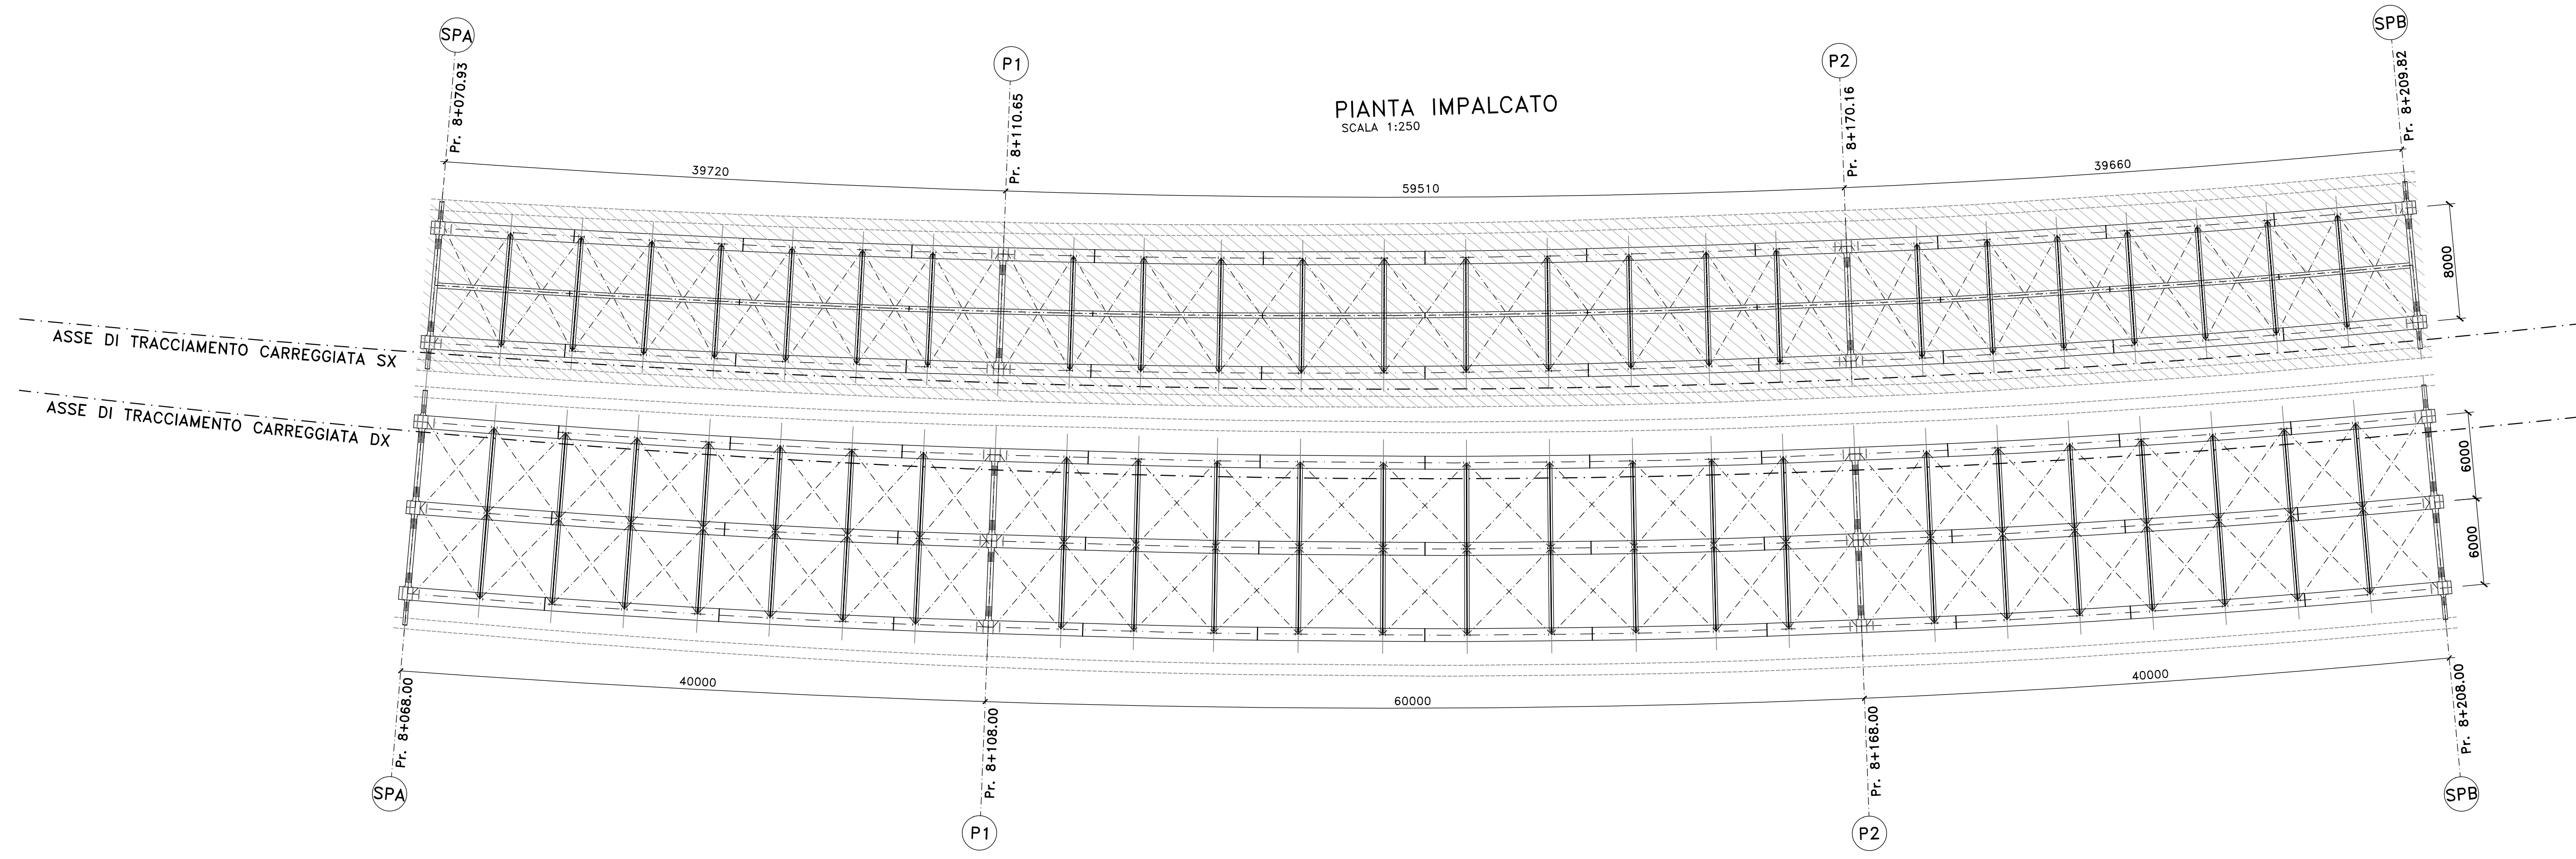
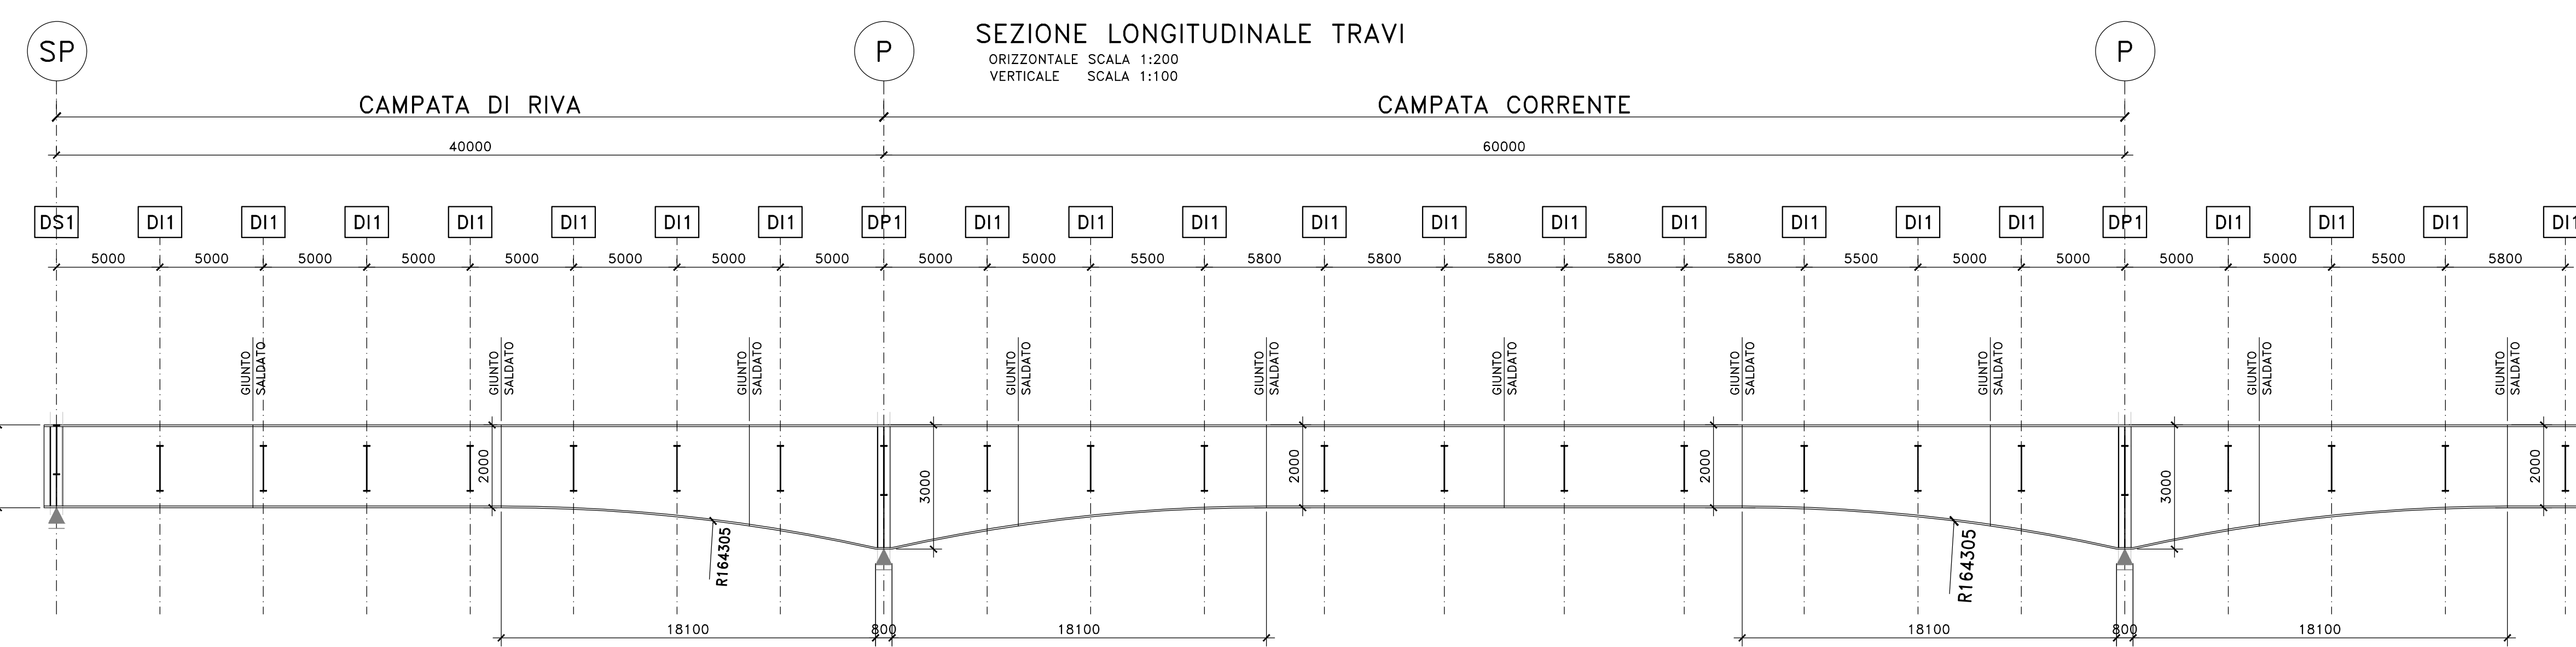
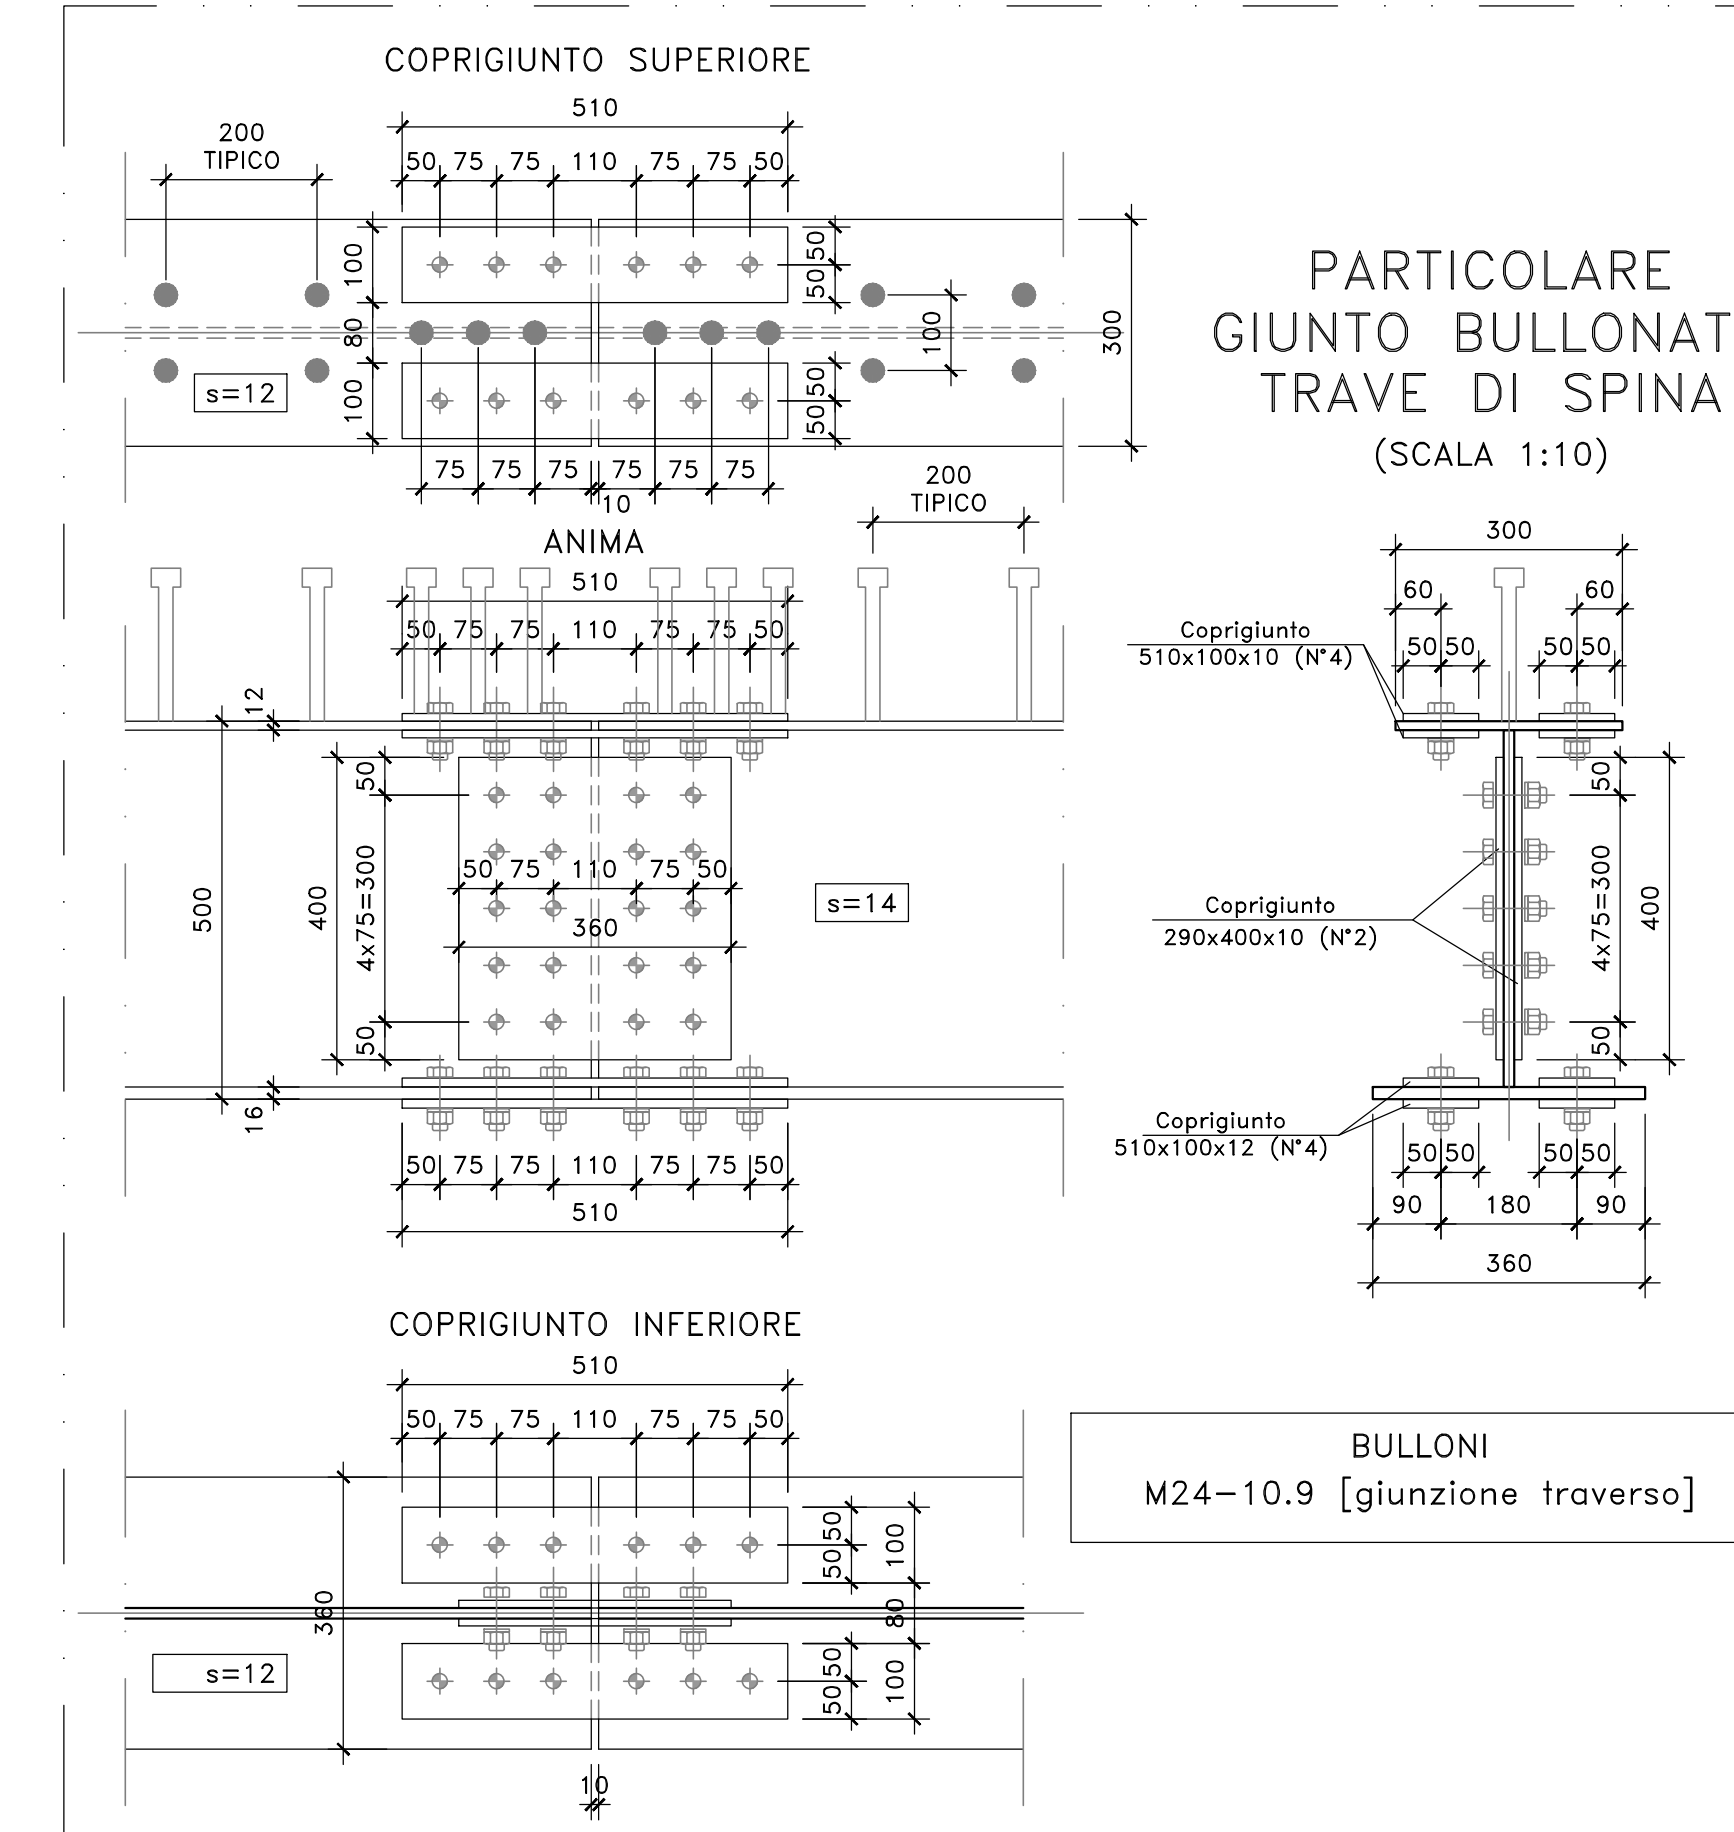


NOTE E PRESCRIZIONI


1. LE CARATTERISTICHE DEI MATERIALI STRUTTURALI E LE SPECIFICHE TECNICHE RELATIVE ALLE STRUTTURE IN CARPENTERIA METALLICA SONO RIPORTATE NELL'ELABORATO "CARATTERISTICHE DEI MATERIALI".
2. I CONTROVENTI DI MONTAGGIO DOVRANNO ESSERE TASSATIVAMENTE RIMOSSI AL TERMINE DELLA MATURAZIONE DEI GETTI DELLA SOLETTA D'IMPALCATO.
3. LA CONTROMONTA DI MONTAGGIO DELLE TRAVI PRINCIPALI SARA' DEFINITA NELLE FASI SUCCESSIVE DELLA PROGETTAZIONE.

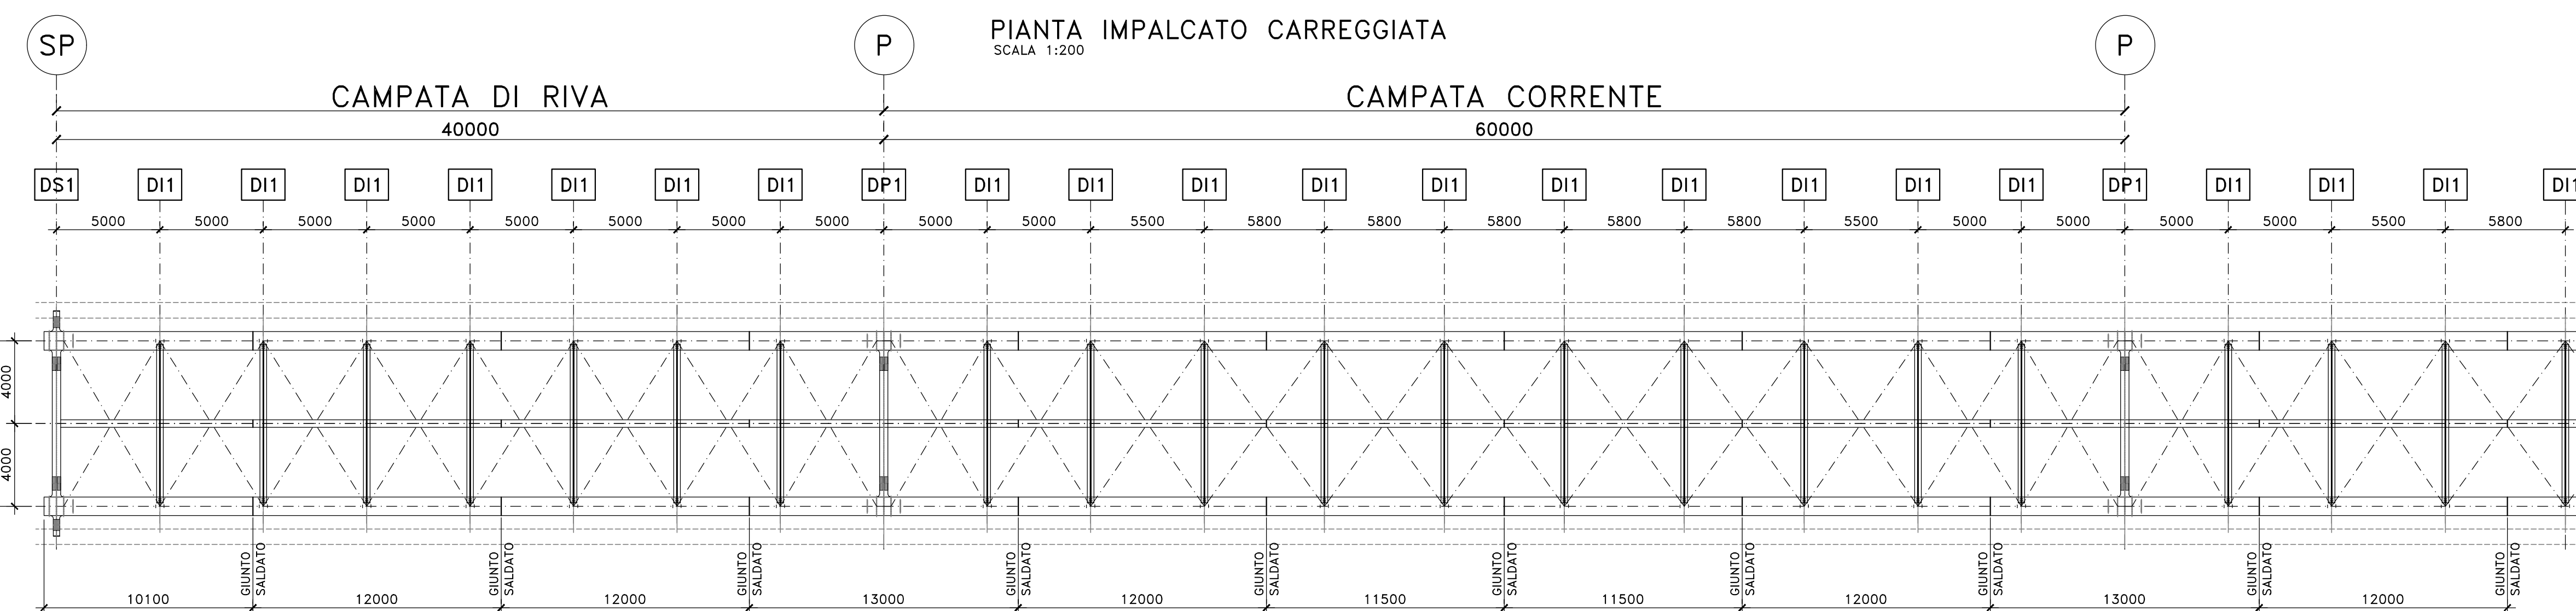

DETTAGLI TRAVE DI SPINA

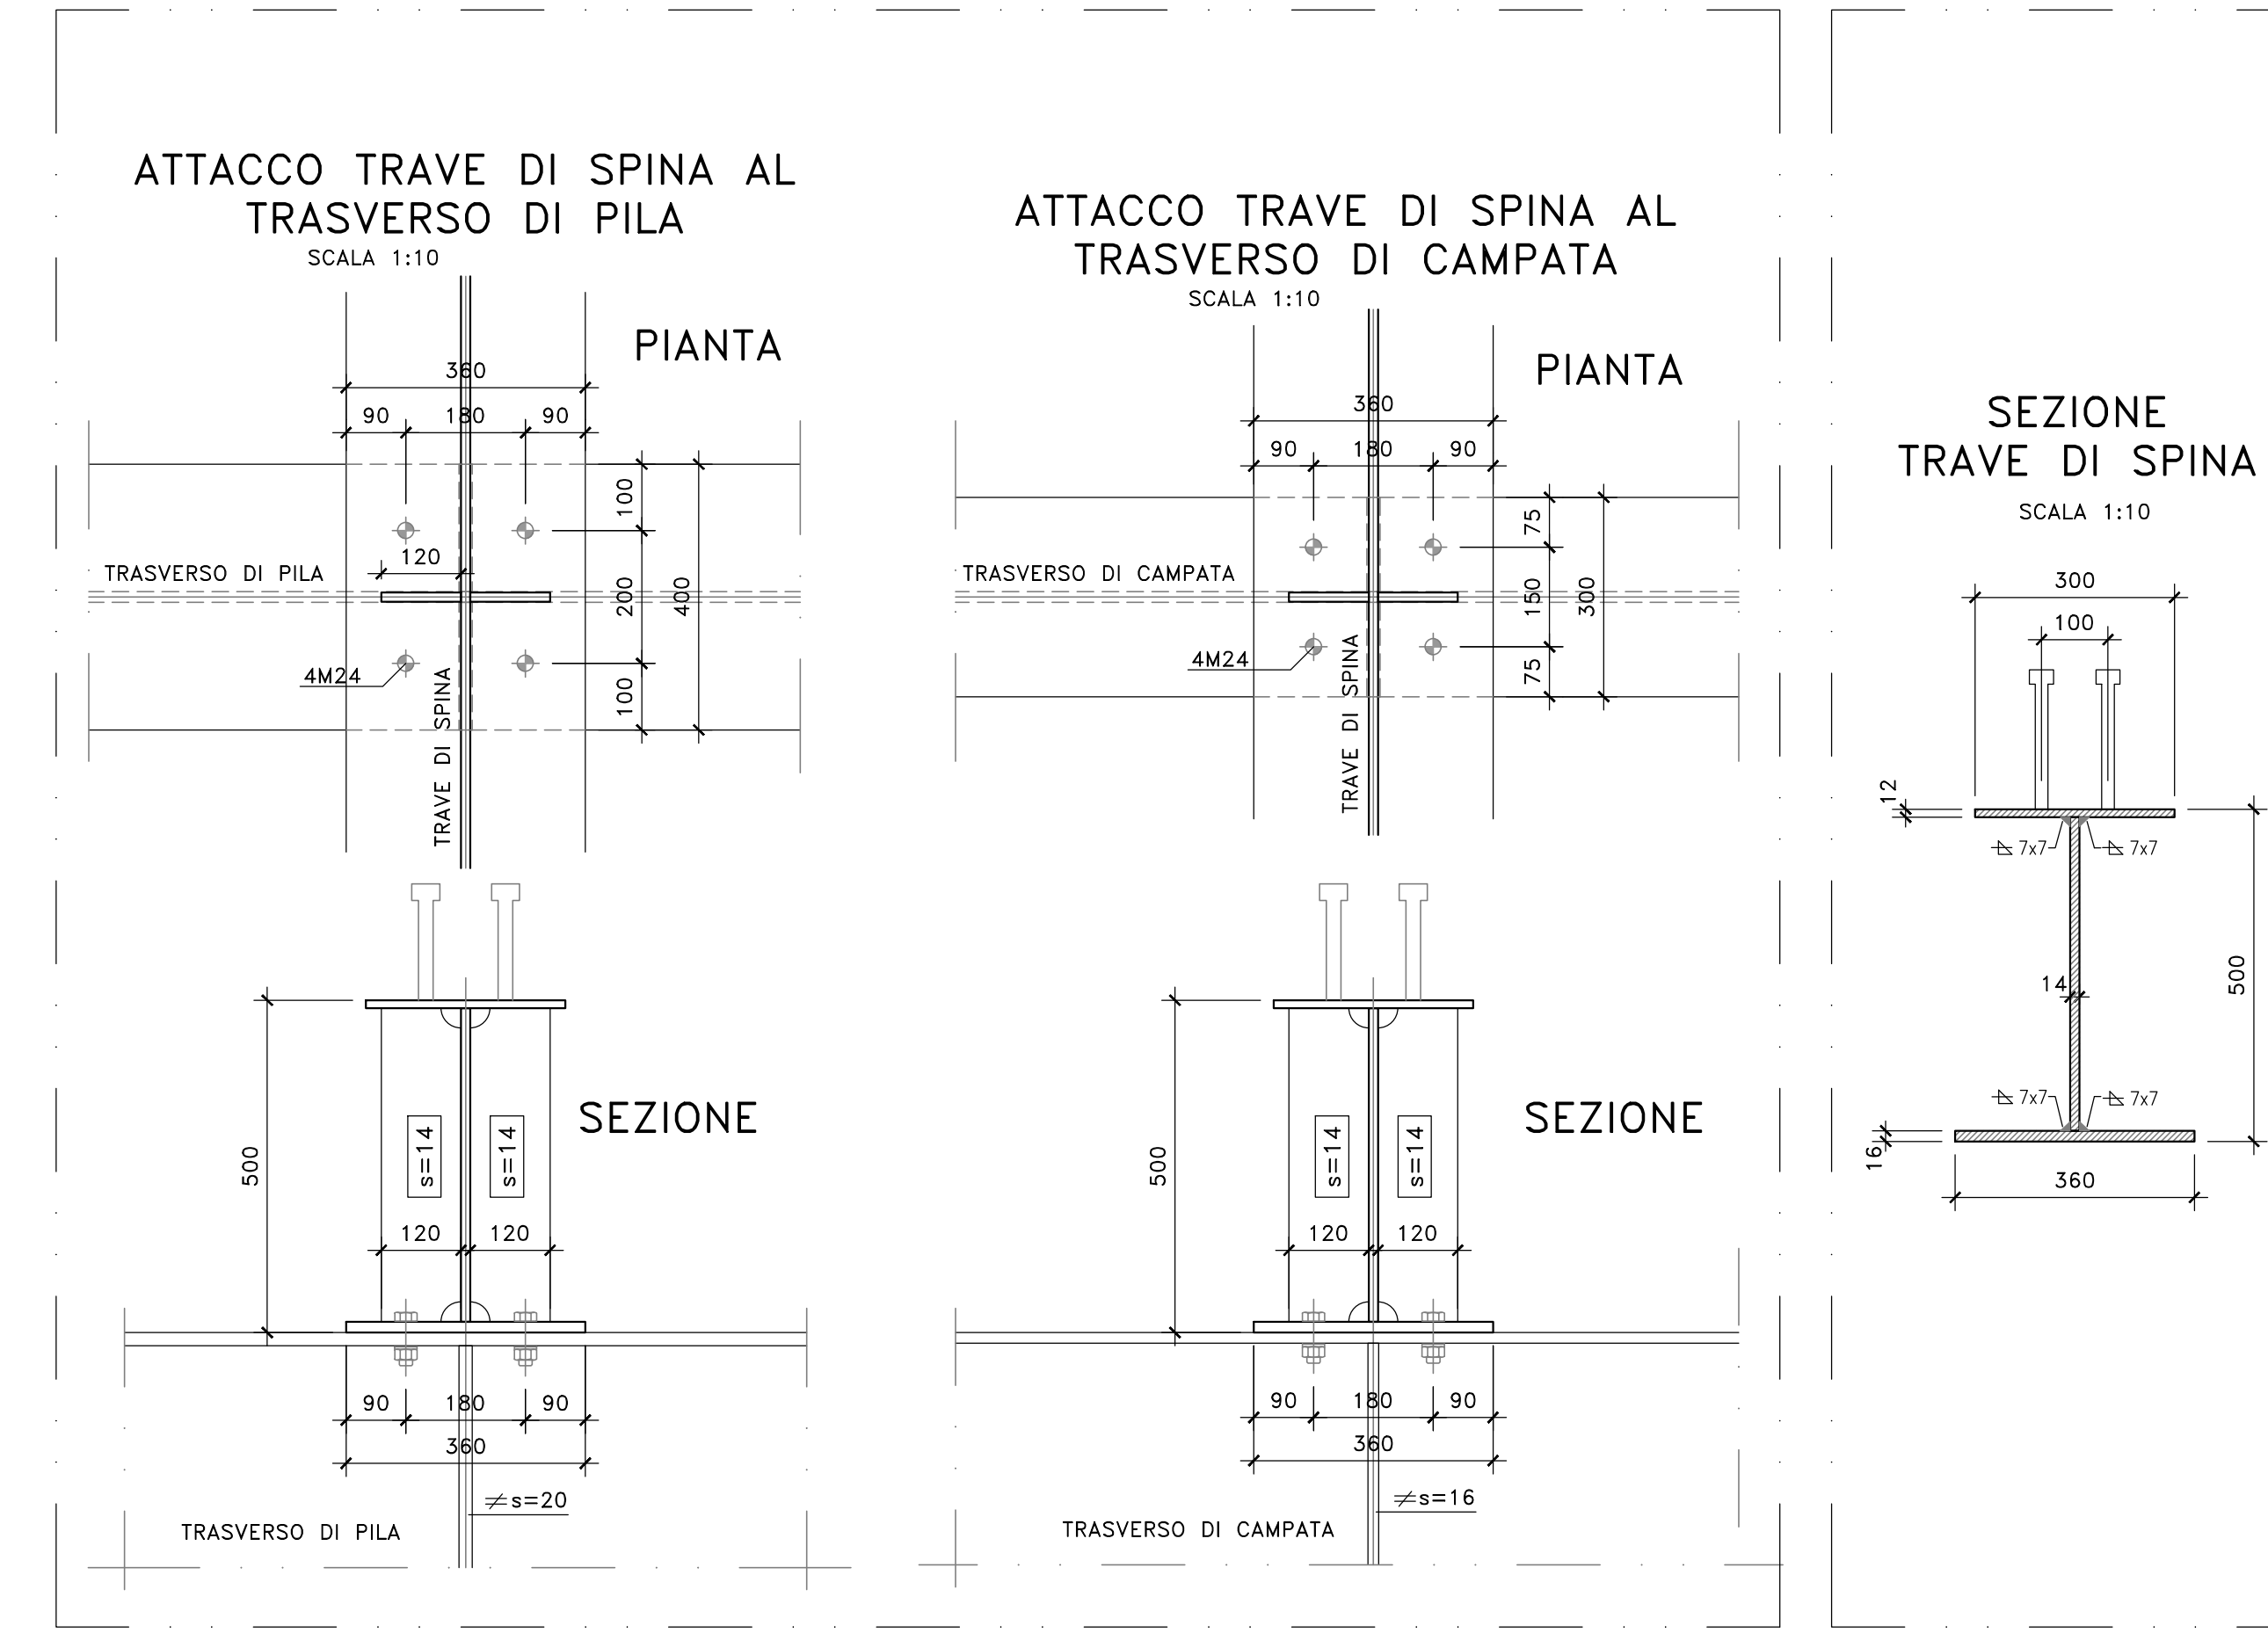

SCHEMA TRAVE COMPOSTA SALDATA

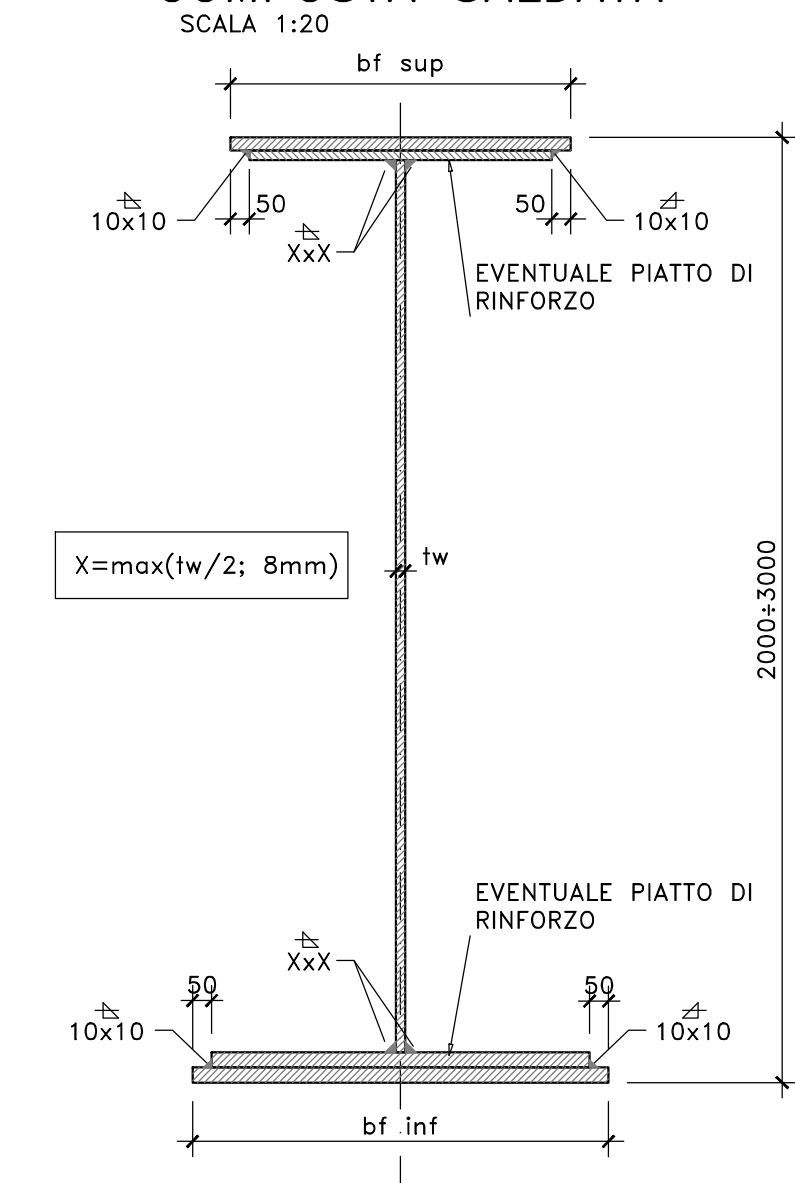

PIATTABANDE SUPERIORI	800x25	800x30	900x45	900x55	900x45	800x30	800x30	900x45	900x55	900x45
ANIME	22	18	22	24	22	18	18	22	24	22
PIATTABANDE INFERIORI	1200x40	1200x40	1200x55	1200x70	1200x55	1200x40	1200x40	1200x55	1200x70	1200x55
PIGOLATURA TIPO	A	B	A	A	B	B	A	A	AA	AA
CONCIO	1	2	3	4	5	6	7	8	9	10
	10100	12000	12000	13000	12000	11500	11500	12000	13000	12000

Sanas GRUPPO FS ITALIANE Direzione Tecnica

S.S.121 "Catanesa"
Intervento S.S.121 - Tratto Palermo (A19) - rotonda Bolognetta

PROGETTO DEFINITIVO COD. UP62

PROGETTAZIONE: **AT VIA - SERINO - VDP - BERRO**

RESPONSABILE DELL'ITERAZIONE DELLE PRESTAZIONI SPECIALISTICHE: GRUPPO DI PROGETTAZIONE
Dott. Ing. Giovanni Berro (Dir. Ing. Prov. Roma 42706)

PROGETTISTA:
Responsabile Progetto Strada: Dott. Ing. Massimo Capasso (Dir. Ing. Prov. Roma 40572)
Responsabile Sicurezza: Dott. Ing. Giovanni Berro (Dir. Ing. Prov. Roma 27298)
Responsabile Montaggio, Costruzione e trasporto: Dott. Ing. Sergio Di Pace (Dir. Ing. Prov. Palermo 2872)
Responsabile Impianto: Dott. Ing. Francesco Venturo (Dir. Ing. Prov. Roma 14862)

COORDINATORE SICUREZZA IN FASE DI PROGETTAZIONE:
Dott. Ing. Roberto Di Giovanni (Dir. Ing. Prov. Roma 10158)

RESPONSABILE SIA:
Dott. Ing. Francesco Venturo (Dir. Ing. Prov. Roma 14862)

VISTO: IL RESPONSABILE DEL PROCEDIMENTO:
Dott. Ing. Luigi Neri

OPERE D'ARTE MAGGIORI
VI08 VIADOTTO RIGANO
CARPENTERIA METALLICA IMPALCATO SX
ASSIEME GENERALE, TRAVI PRINCIPALI E PIANTA

CODICE PROGETTO	PROGETTO	NUM. FILE	REVISIONE	SCALA
DPUP0062	D 23	CODICE LAB. P00V10BSTRICPO9	A	VARIE

D				
C				
B				
A	EMISSIONE	FEB. 2023	A. FIORE	IL PAZIO
REV.	DESCRIZIONE	DATA	REDATTO	VERIFICATO