



SEZIONE "A-A"
BY-PASS CARRABILE E PEDONALE
CARPENTERIA INTERNA

Scala 1:50

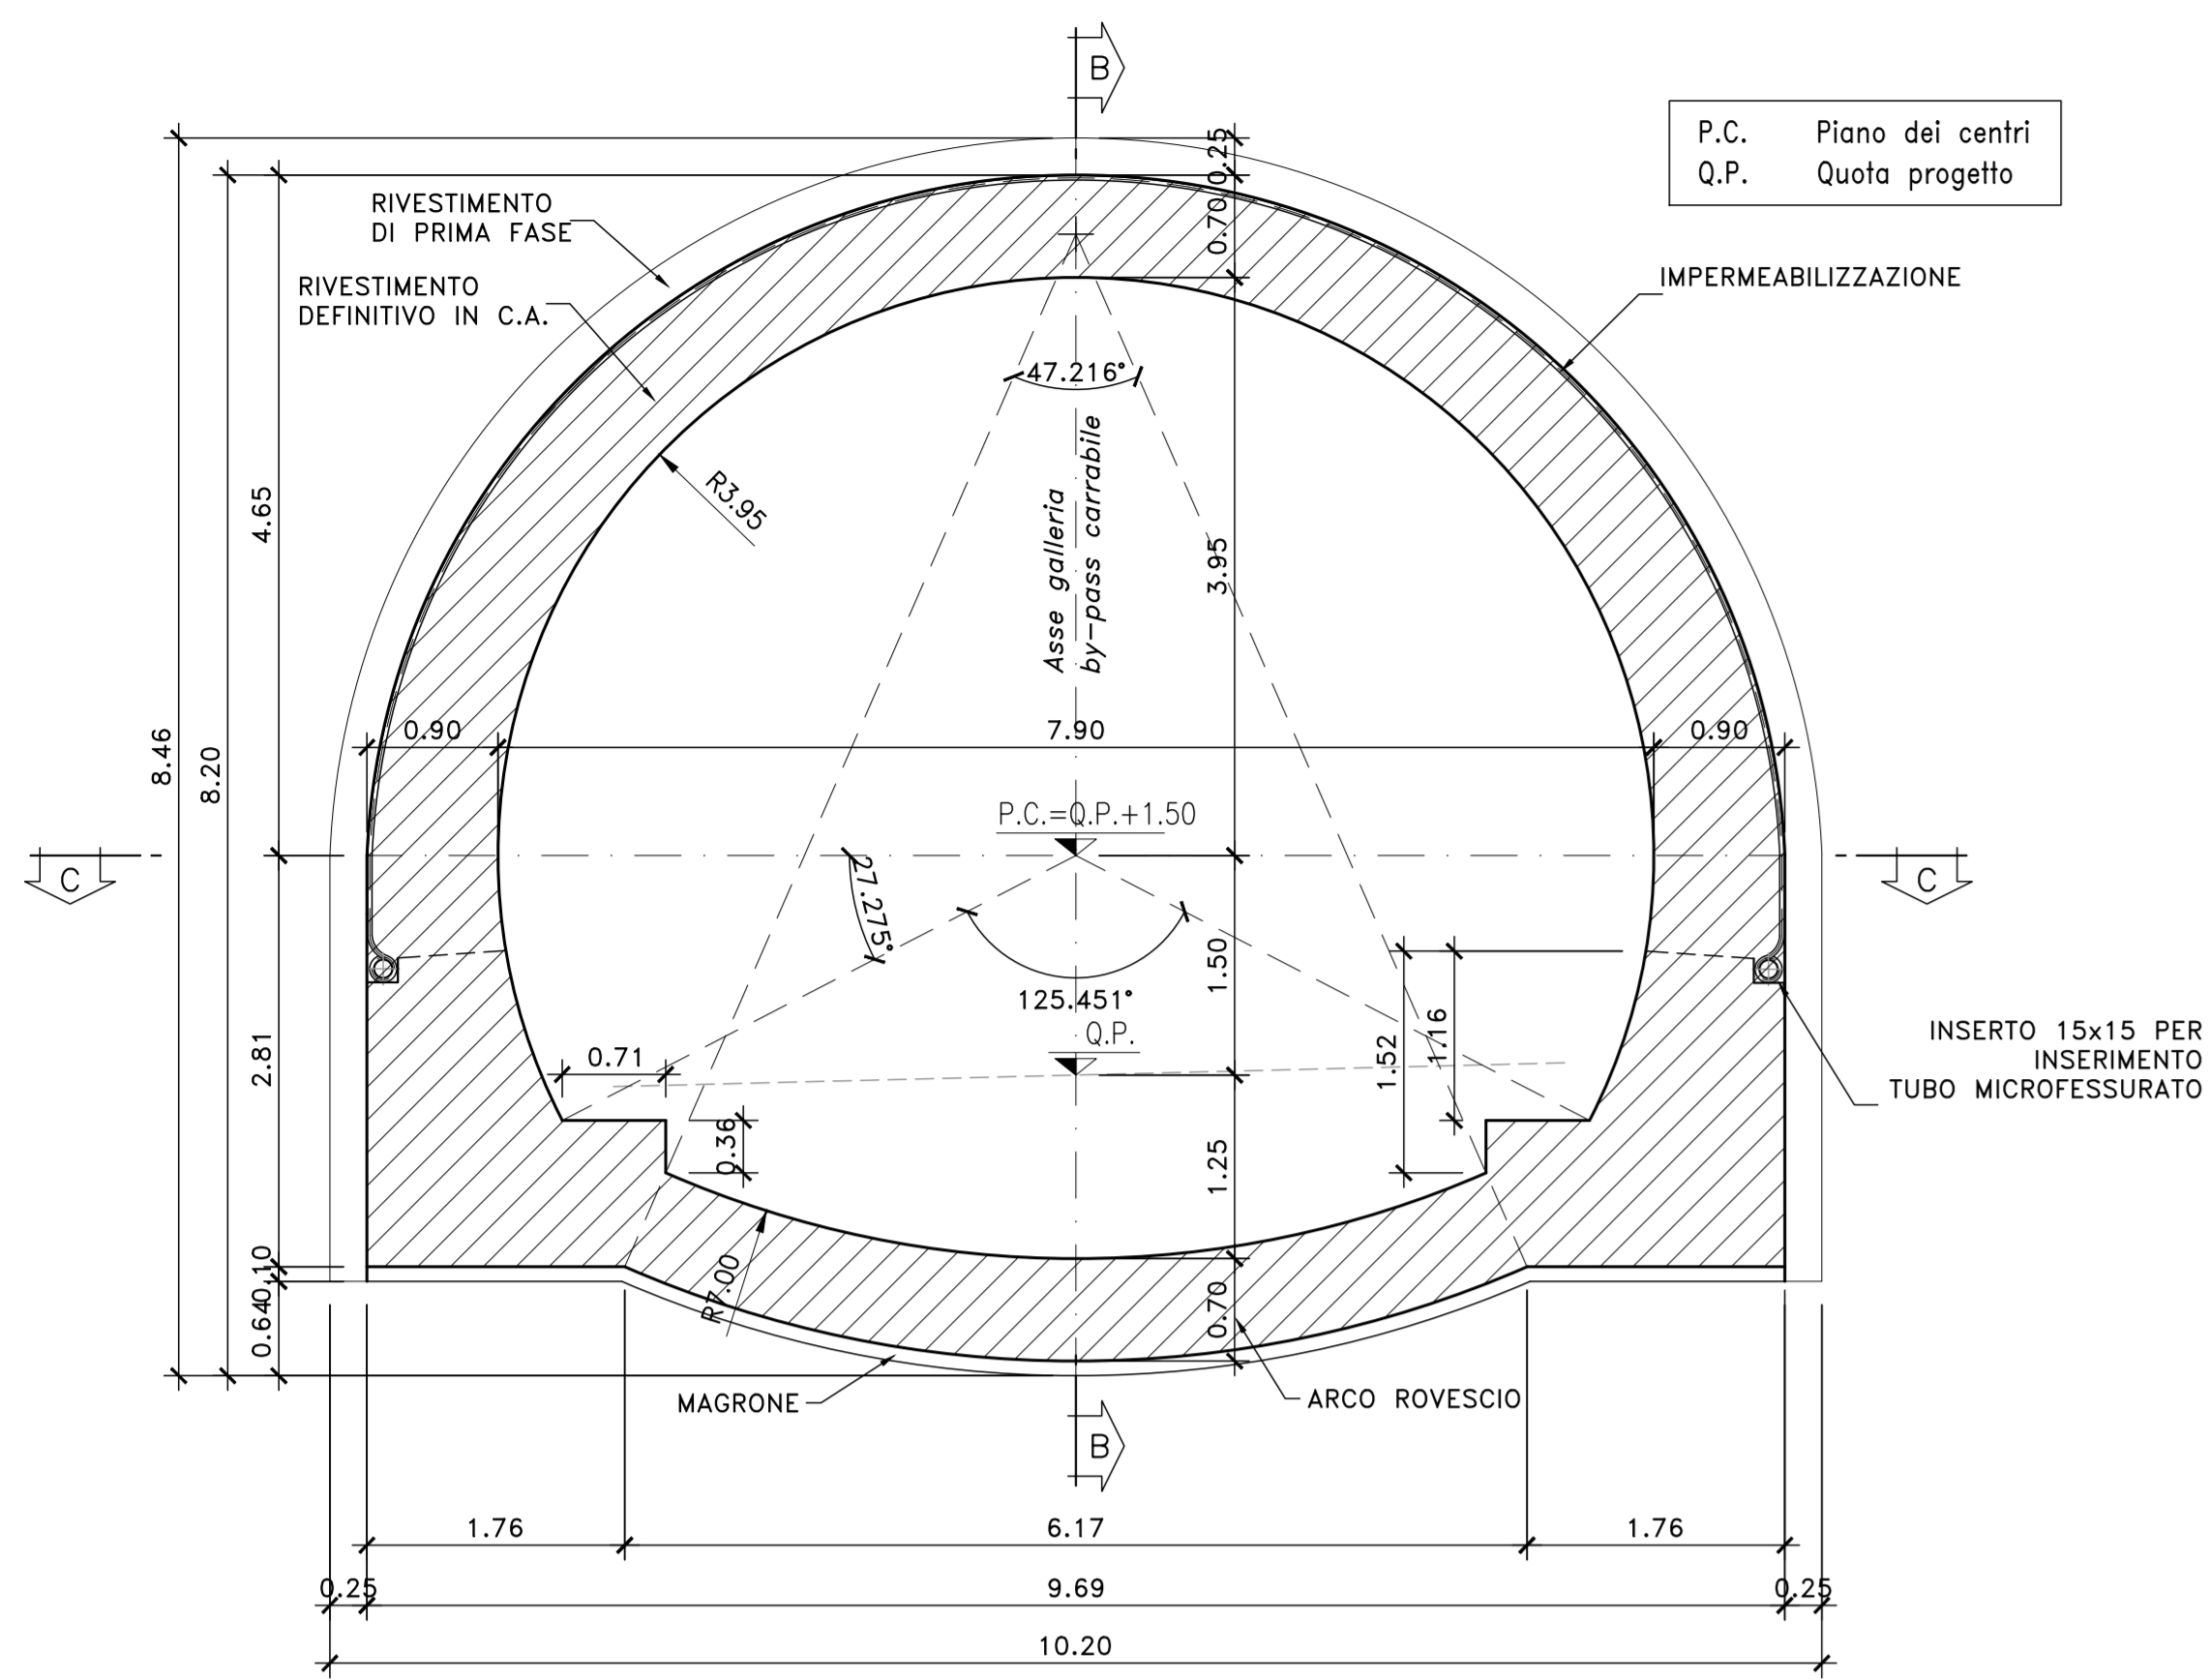


SEZIONE "B-B"
PROFILO LONGITUDINALE

Scala 1:50

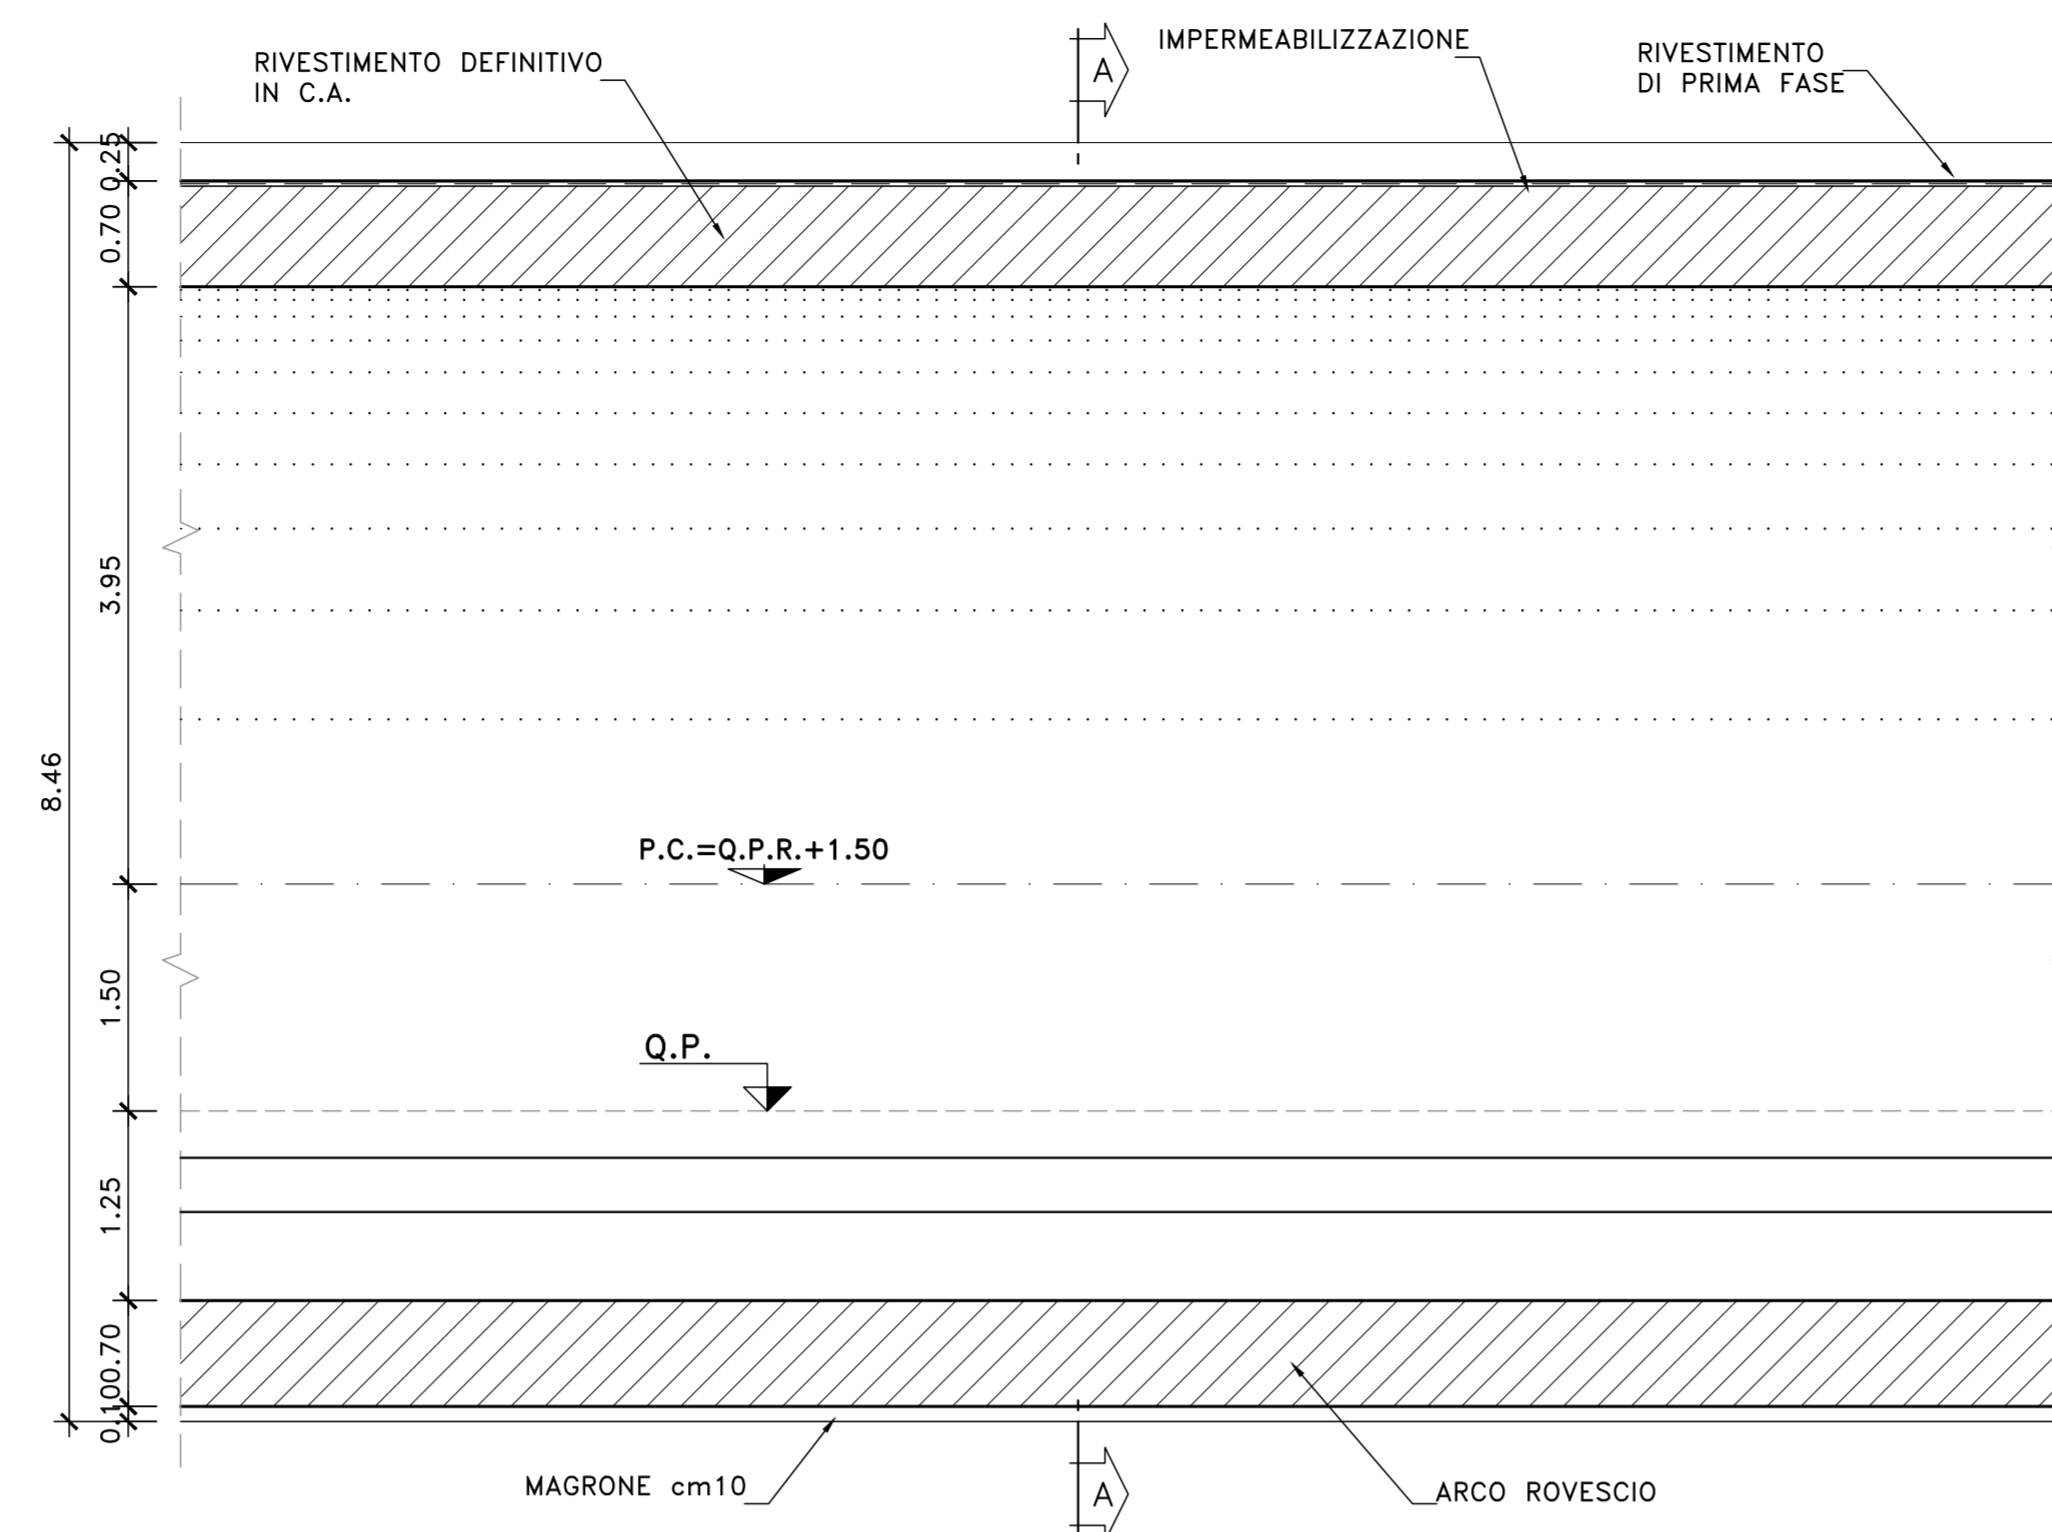


SEZIONE "A-A"
BY-PASS PEDONALE
CARPENTERIA INTERNA

Scala 1:50

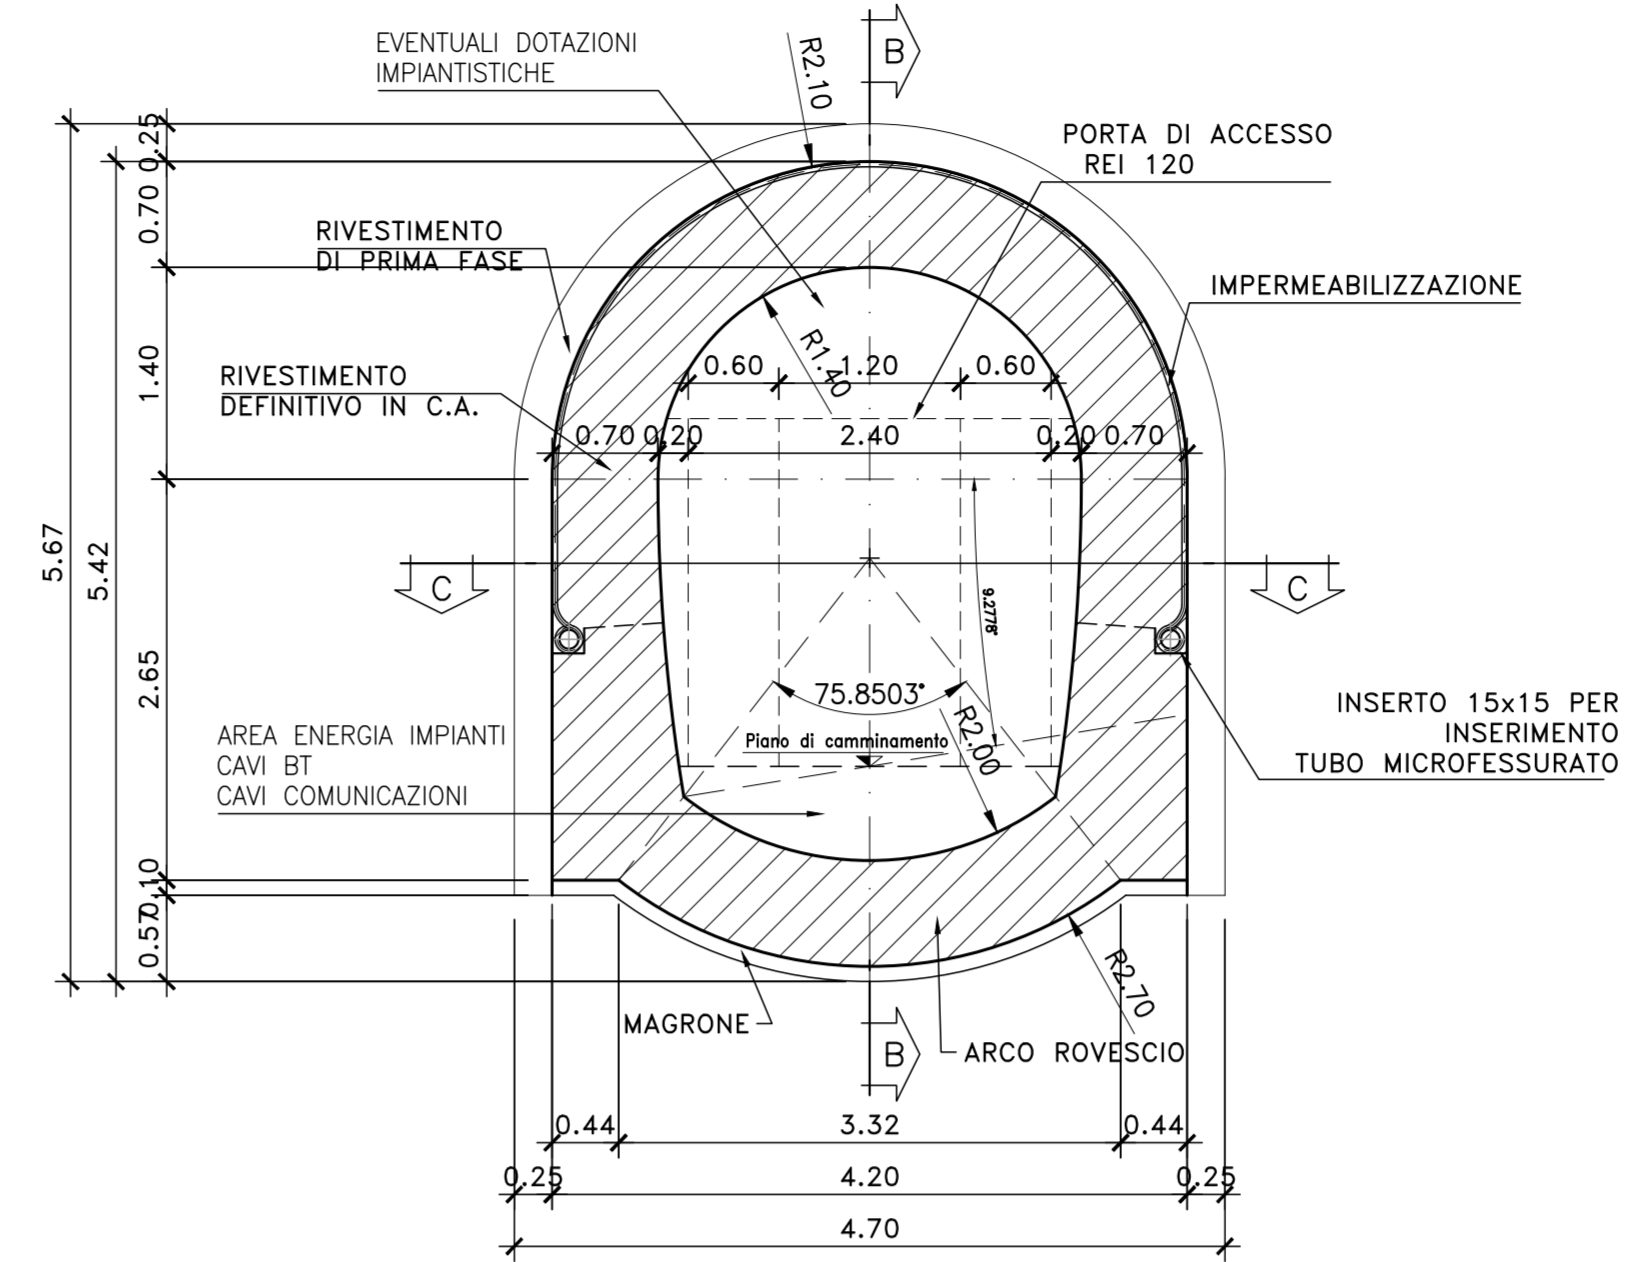


SEZIONE "B-B"
PROFILO LONGITUDINALE

Scala 1:50

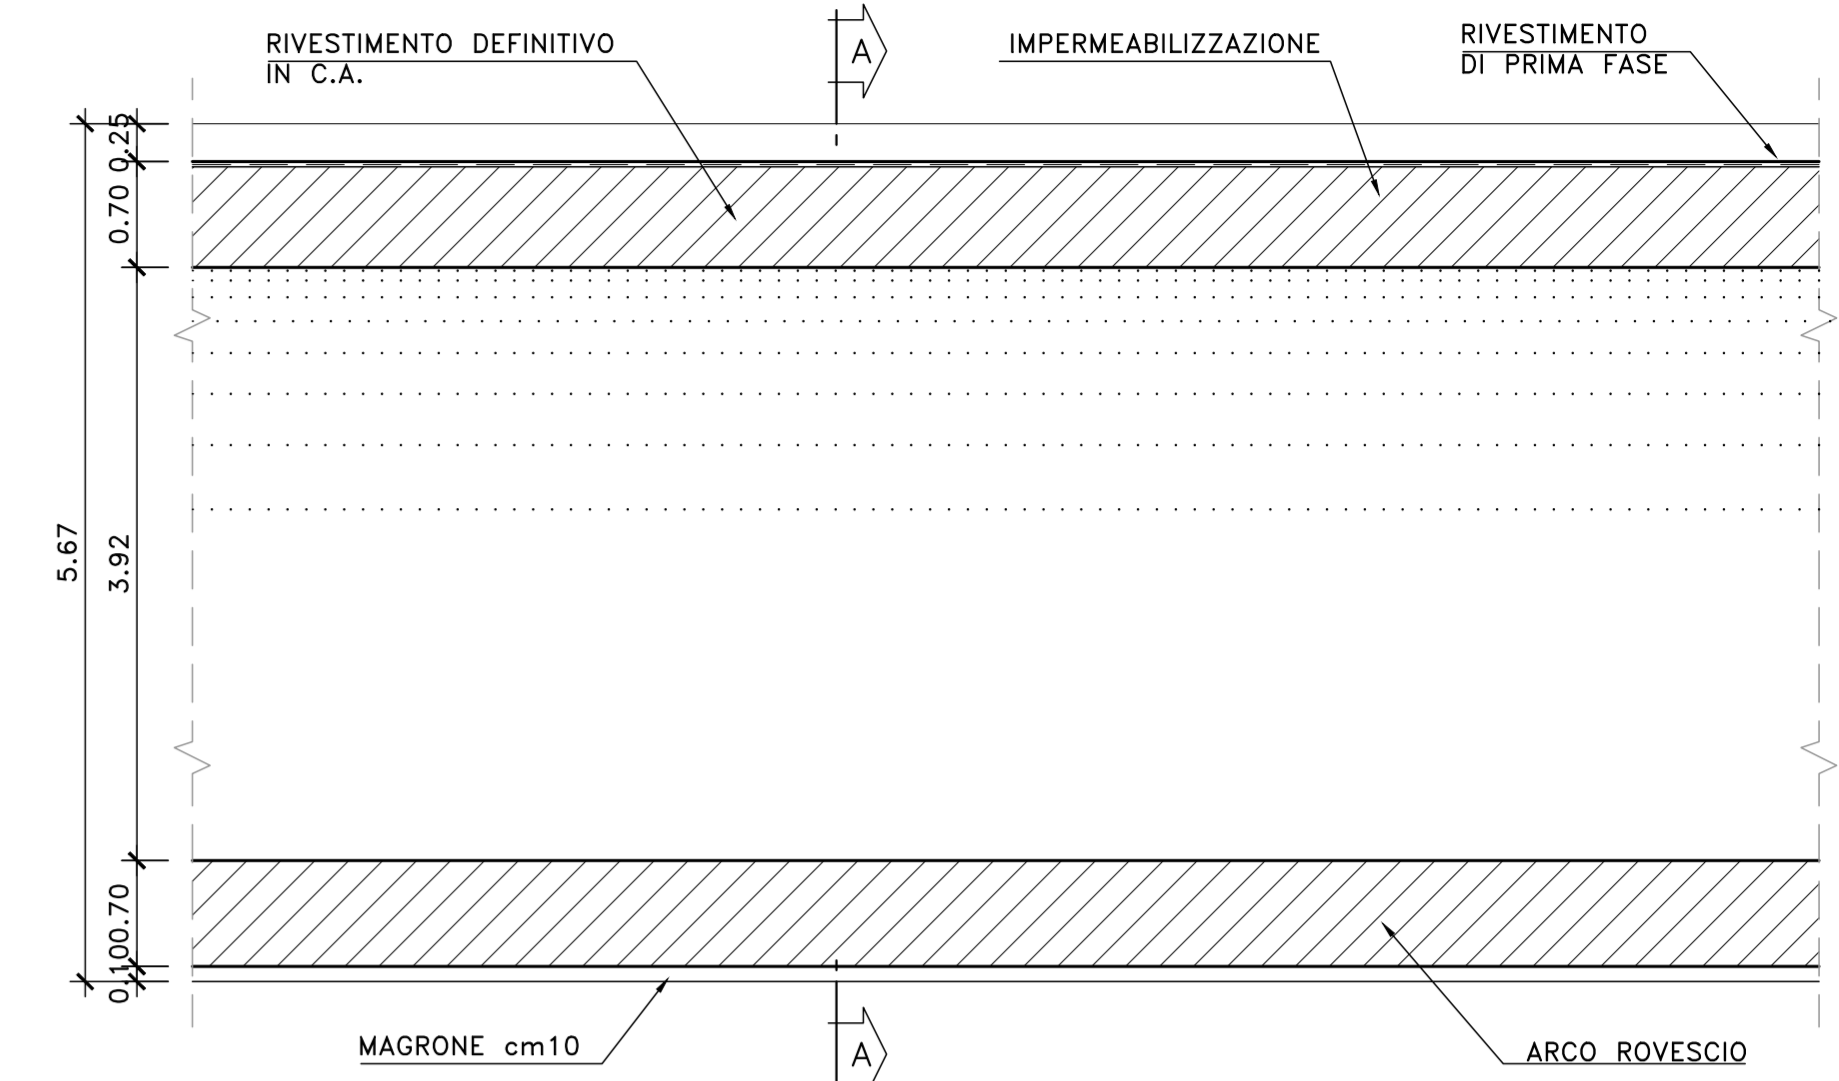


SEZIONE "C-C"
PIANTA

Scala 1:50

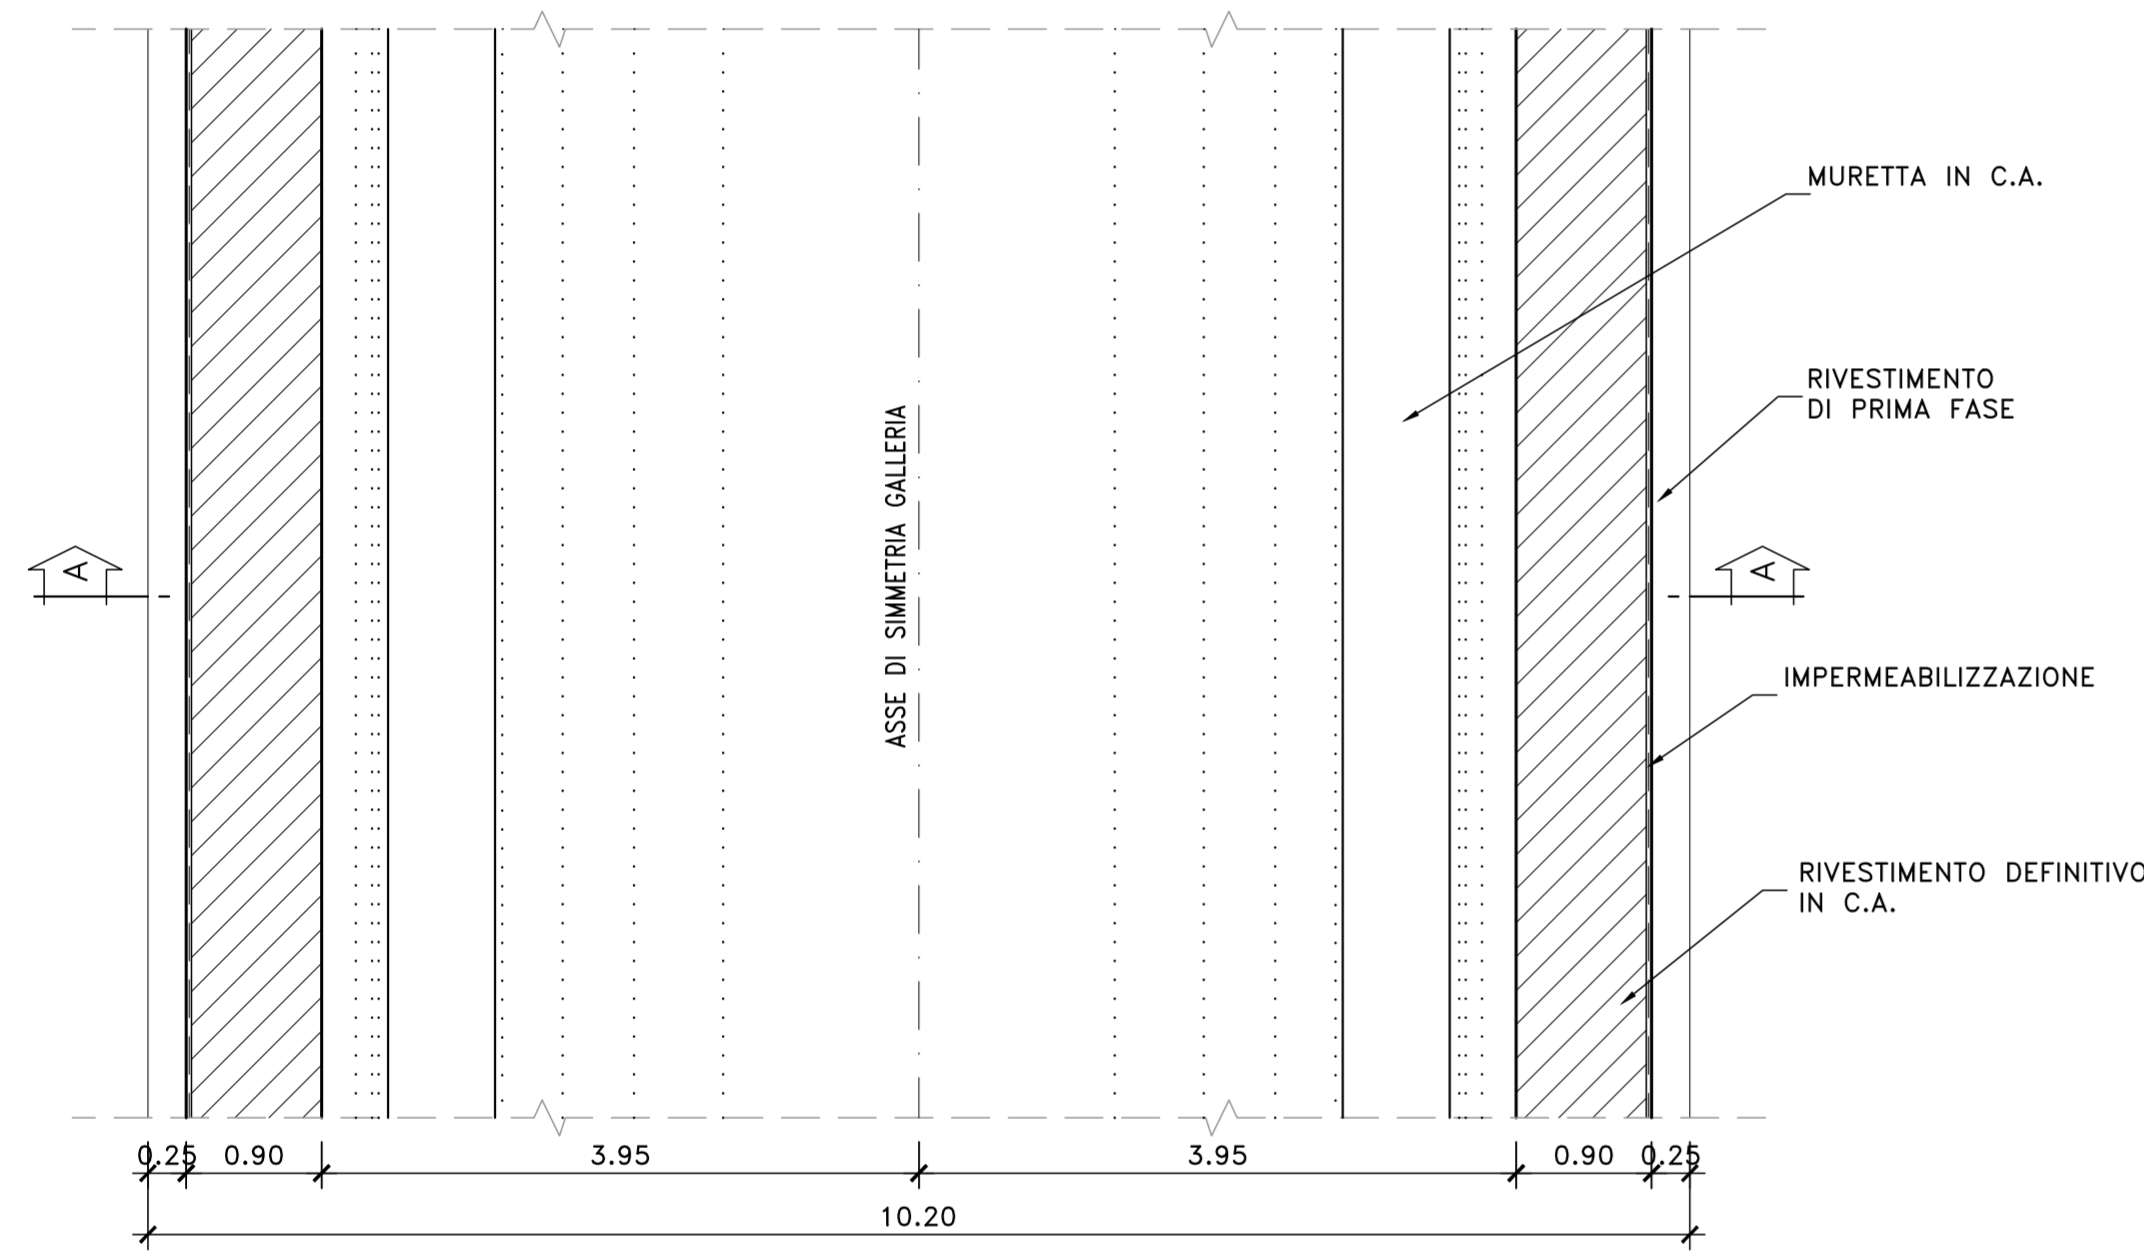


SEZIONE "C-C"
PIANTA

Scala 1:50

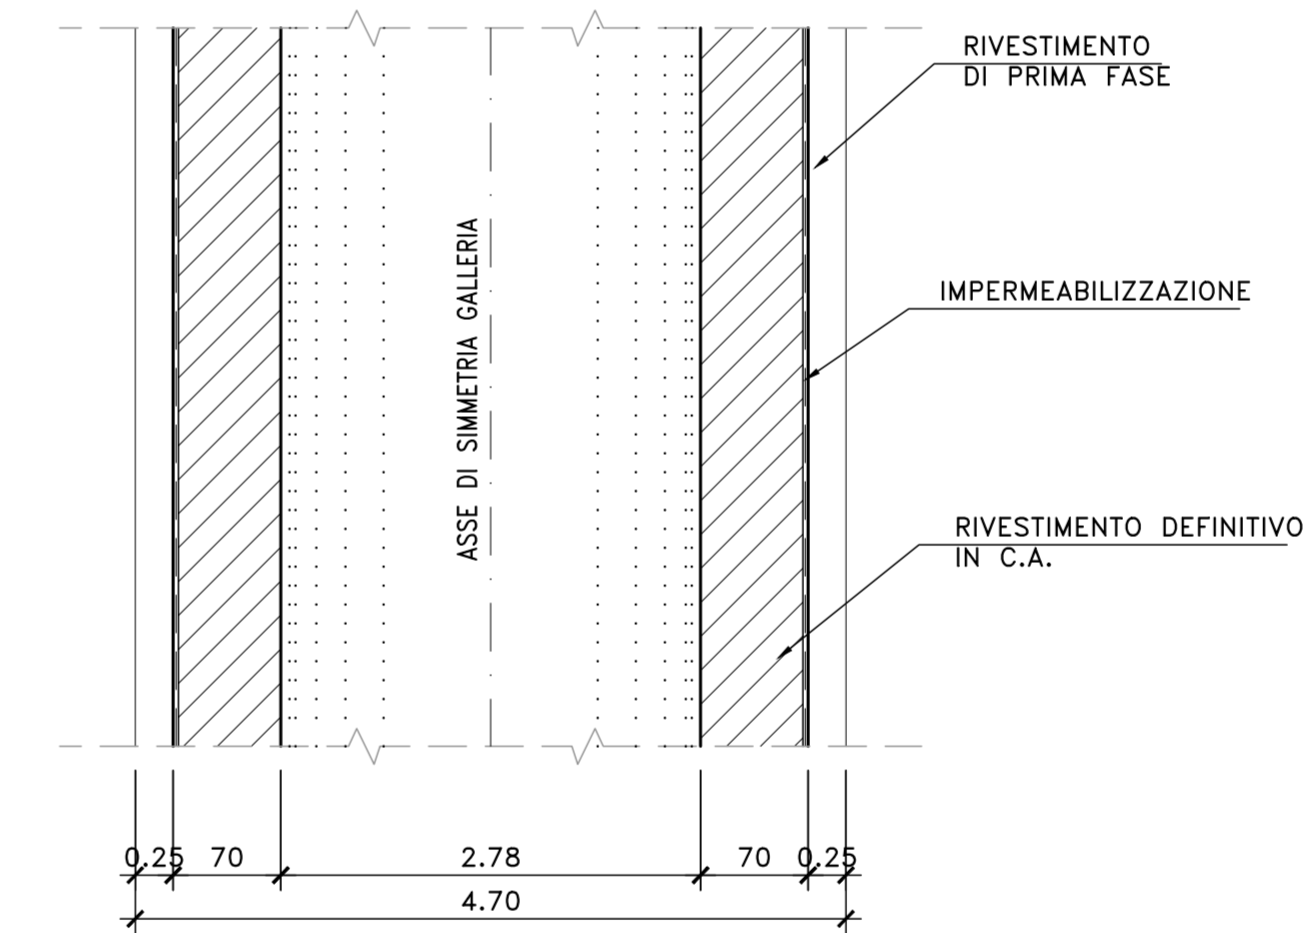

PARTICOLARE DRENAGGIO

Scala 1:10

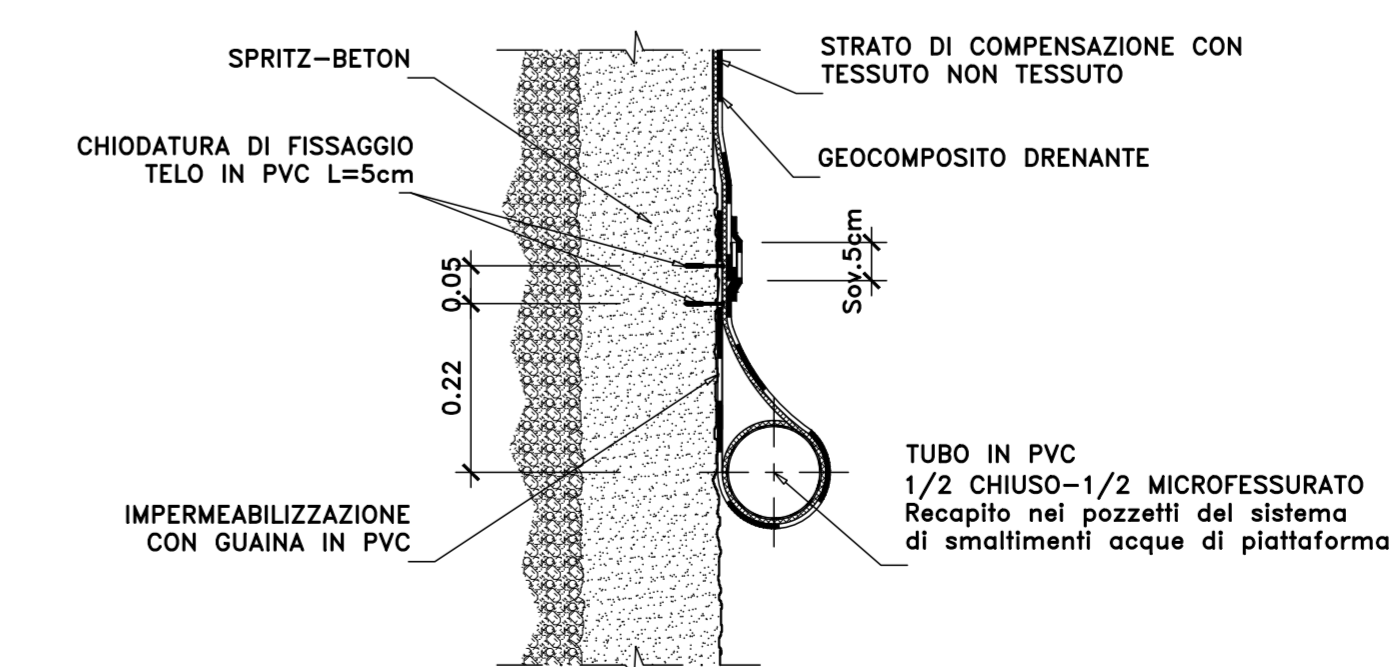

Sanas
GRUPPO FS ITALIANE

Direzione Tecnica

S.S.121 "Catanese"
Intervento S.S.121 - Tratto Palermo (A19) - rotonda Bolognetta

PROGETTO DEFINITIVO

cod. UPE2

PROGETTAZIONE: ATI VIA - SERING - VDP - BRENG

RESPONSABILE DELL'INTEGRAZIONE DELLE PRESTAZIONI SPECIALI: GRUPPO DI PROGETTAZIONE

MANAGIARRE MANAGIARRE

PROGETTISTA:
Responsabile Topografia: Dott. Ing. Massimo Capasso
(Ord. Ing. Prov. Roma 2631)
Responsabile Strutturale: Dott. Ing. Giovanni Paganò
(Ord. Ing. Prov. Roma 2129)
Responsabile Verifica, Dimensione e Impianti: Dott. Ing. Sergio Di Muro
(Ord. Ing. Prov. Roma 2012)
Responsabile Ambientale: Dott. Ing. Francesco Venture
(Ord. Ing. Prov. Roma 1466)

GEOLOGO:
Dott. Geol. Enrico Curatolo (Ord. Geol. Regione Sicil. 966)

COORDINATORE SICUREZZA IN FASE DI PROGETTAZIONE:
Dott. Ing. Matteo Di Giacomo (Ord. Ing. Prov. Roma 15156)

RESPONSABILE SIA:
Dott. Ing. Francesco Venturi (Ord. Ing. Prov. Roma 1466)

VISTO: IL RESPONSABILE DEL PROCEDIMENTO:
Dott. Ing. Luigi Muro

OPERE D'ARTE MAGGIORI
GN01 GALLERIA NATURALE PIZZO CANNITA
SEZIONE TIPO B1 BY PASS PEDONALI E CARRABILI
E BY PASS PEDONALI-CARPENTERIA

PROGETTO	LIV. PROG. ANNO	NOME FILE	REVISIONE	SCALA:
DPUP0062	D 23	UP62_PO0GN01OSTCP03_A	A	Varie
C				
B				
A				
EMMISSIONE	FEB.2023	C.FILIPPICCO	G.PAZZA	G.PAZZA
REV. DESCRIZIONE	DATA	REDATTO	VERIFICATO	APPROVATO