GALLERIA ARTIFICIALE GN01 – SAGOMA TIPO "1" – CARPENTERIA TIPO "A1"

SEZIONE "A–A"
SEZIONE TRASVERSALE
Scala 1:50

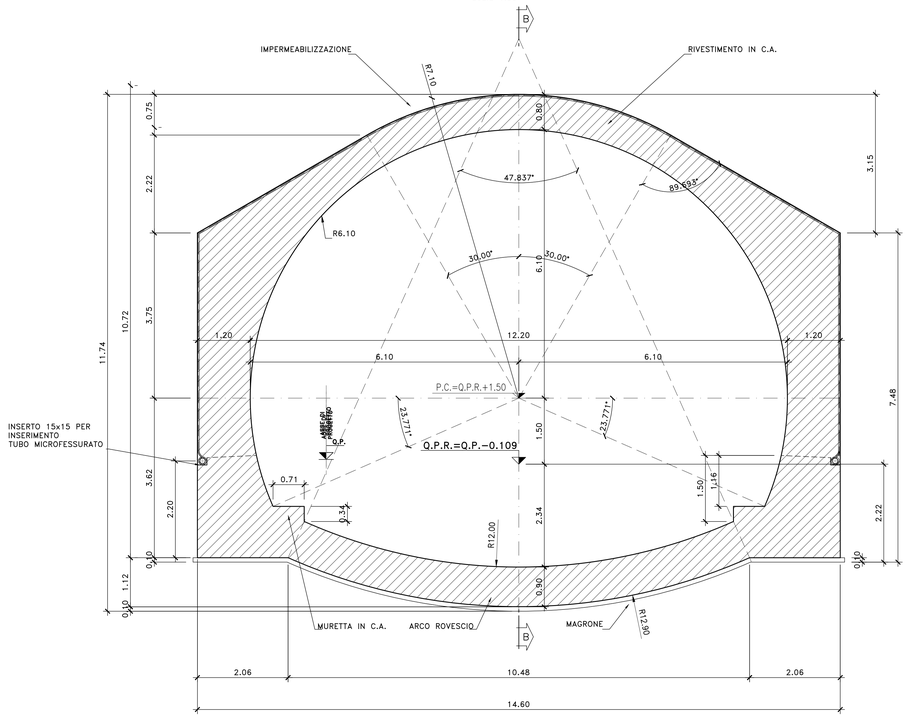

SEZIONE "B–B"
PROFILO LONGITUDINALE
Scala 1:50

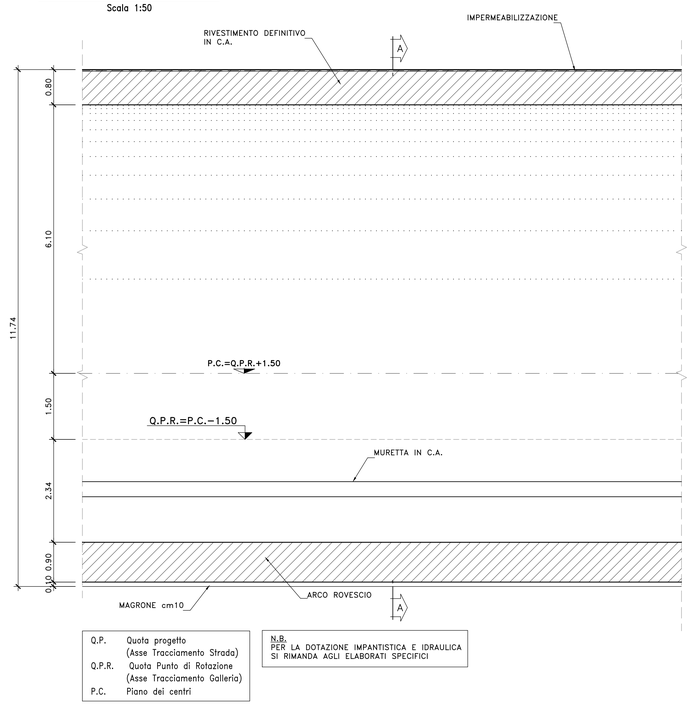

Q.P.	Quota progetto (Asse Tracciamento Strada)
Q.P.R.	Quota Punto di Rotazione (Asse Tracciamento Galleria)
P.C.	Piano dei centri

N.B.
PER LA DOTAZIONE IMPIANTISTICA E IDRAULICA SI RIMANDA AGLI ELABORATI SPECIFICI

GALLERIA NATURALE – DIMA E CONCIO DI ATTACCO – SAGOMA TIPO "1" – CARPENTERIA

SEZIONE "A–A"
SEZIONE TRASVERSALE
Scala 1:50

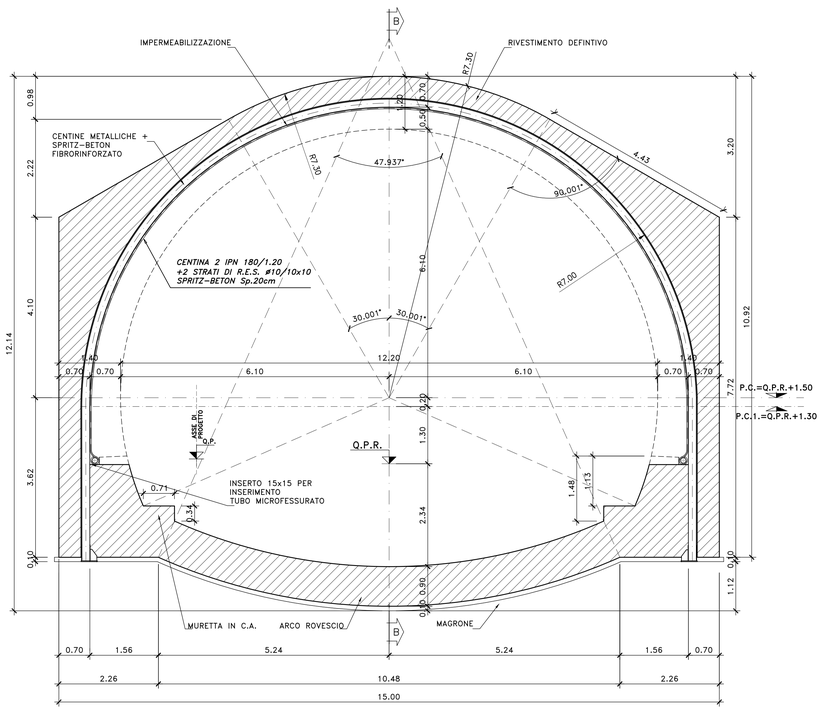

SEZIONE "B–B"
PROFILO LONGITUDINALE
Scala 1:50

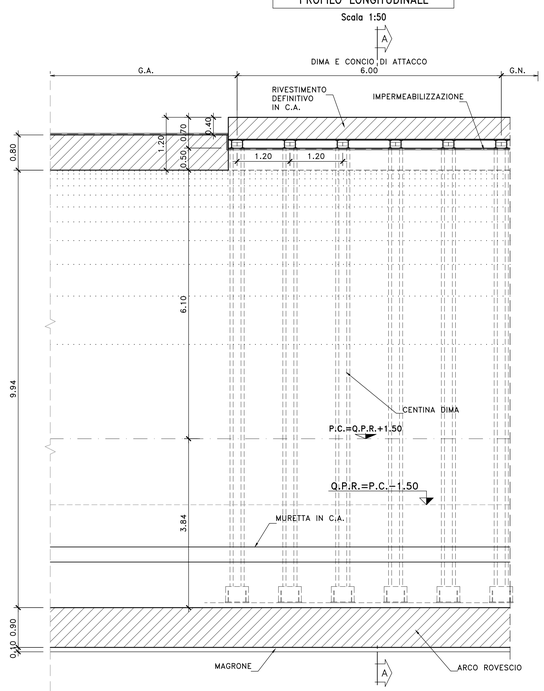

Q.P.	Quota progetto (Asse Tracciamento Strada)
Q.P.R.=Q.P.-10.9cm	Quota Punto di Rotazione (Asse Tracciamento Galleria)
P.C.	Piano dei centri rivestimento definitivo
P.C.1.	Piano dei centri rivestimento di prima fase (centine)
P.S.	Piano di scavo

Anas
GRUPPO FS ITALIANE

Direzione Tecnica

S.S.121 "Catanese"
Intervento S.S.121 – Tratto Palermo (A19) – rotatoria Bolognetta

PROGETTO DEFINITIVO | COD. UP62

PROGETTAZIONE: ATI VIA - SERING - VDP - BRENG

RESPONSABILE DELL'INTEGRAZIONE DELLE PRESTAZIONI SPECIALISTICHE:
Dott. Ing. Giovanni Piazza (Ord. Ing. Prov. Roma A27296)

GRUPPO DI PROGETTAZIONE
MANDATARIA:
MANDANTI:

PROGETTISTA:
Responsabile Tracciato stradale: Dott. Ing. Massimo Capasso (Ord. Ing. Prov. Roma 26031)
Responsabile Strutture: Dott. Ing. Giovanni Piazza (Ord. Ing. Prov. Roma 27296)
Responsabile Idraulica, Geotecnica e Impianti: Dott. Ing. Sergio Di Maio (Ord. Ing. Prov. Palermo 2872)
Responsabile Ambiente: Dott. Ing. Francesco Ventura (Ord. Ing. Prov. Roma 14660)

GEOLOGO:
Dott. Geol. Enrico Curcuruto (Ord. Geo. Regione Sicilia 966)

COORDINATORE SICUREZZA IN FASE DI PROGETTAZIONE:
Dott. Ing. Matteo Di Girolamo (Ord. Ing. Prov. Roma 15158)

RESPONSABILE SIA:
Dott. Ing. Francesco Ventura (Ord. Ing. Prov. Roma 14660)

VISTO: IL RESPONSABILE DEL PROCEDIMENTO:
Dott. Ing. Luigi Mupo

OPERE D'ARTE MAGGIORI
GN01 GALLERIA NATURALE PIZZO CANNITA
SAGOMA TIPO 1 GALLERIA ARTIFICIALE
DIMA E CONCIO DI ATTACCO–CARPENTERIA

CODICE PROGETTO	NOME FILE	REVISIONE	SCALA:
PROGETTO / LIV. PROG. / ANNO: DPUP0062 D 23	UP62_P00GN01OSTCP05_A		
	CODICE ELAB.: P00GN01OSTCP05	A	1:50

REV.	DESCRIZIONE	DATA	REDATTO	VERIFICATO	APPROVATO
D		–	–	–	–
C		–	–	–	–
B		–	–	–	–
A	EMISSIONE	FEB.2023	C.FILIPPUCCI	G.PIAZZA	G.PIAZZA

1:100 UP62_GALLERIE
A0 = 1189 x 841