



CARPENTERIA "BF-1"
GALLERIA ARTIFICIALE – SAGOMA TIPO "1" – BECCO DI FLAUTO


SEZIONE LONGITUDINALE

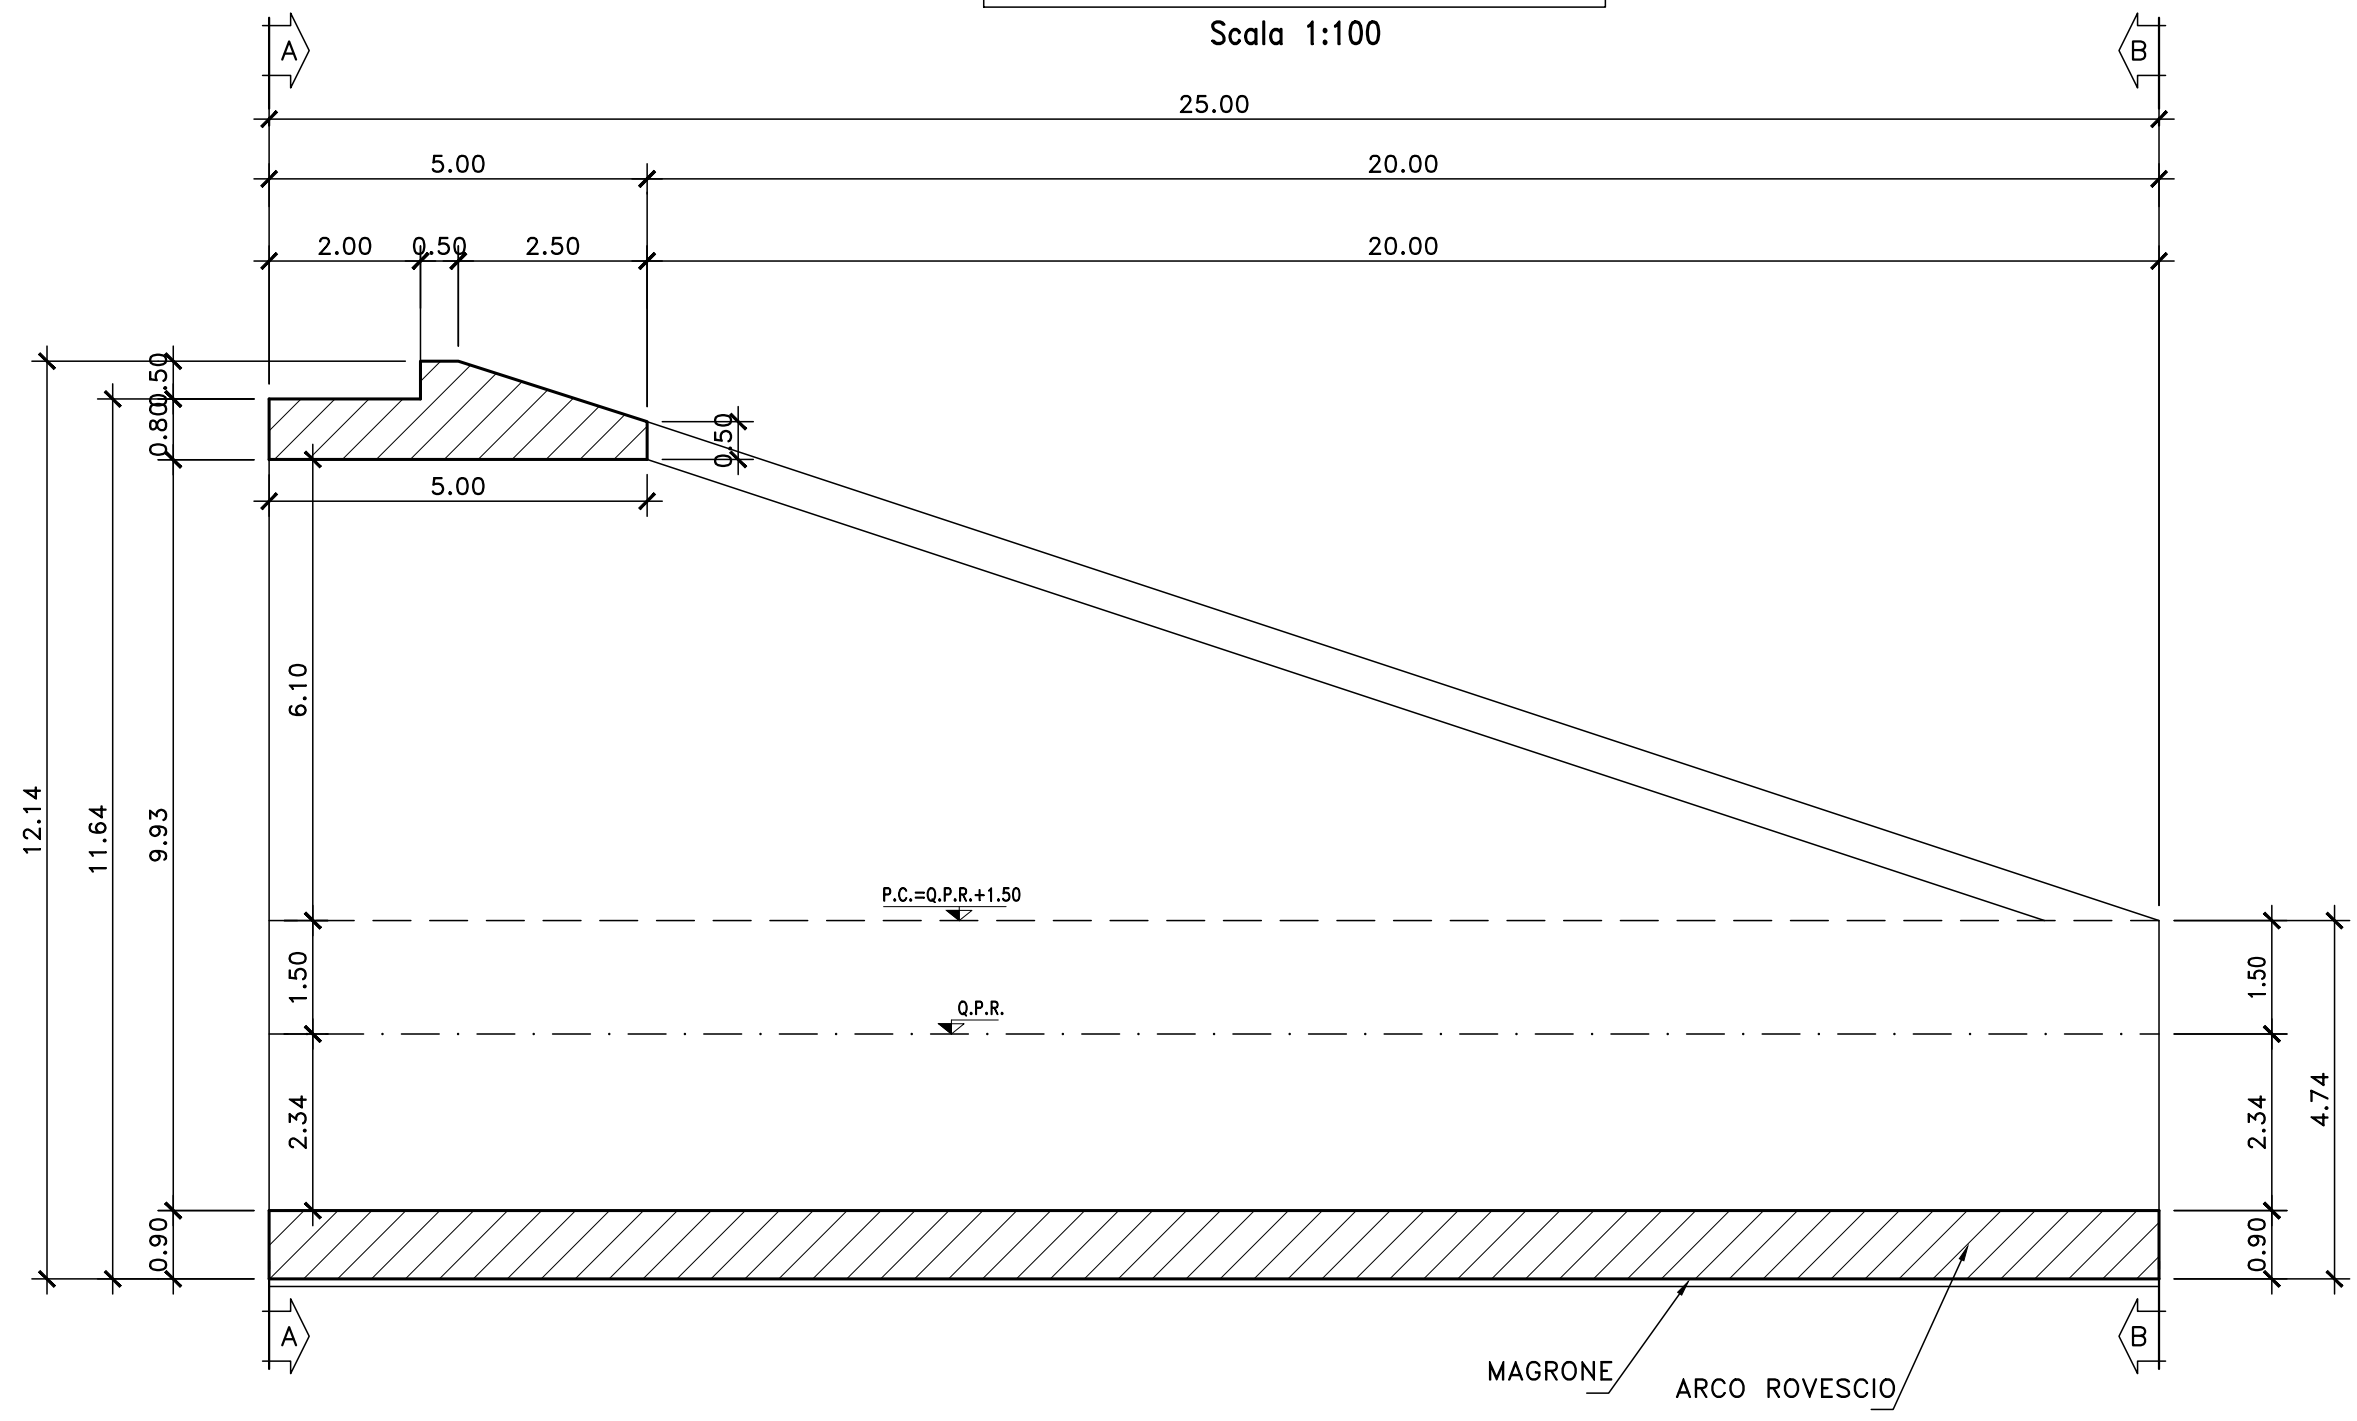


SEZIONE B-B

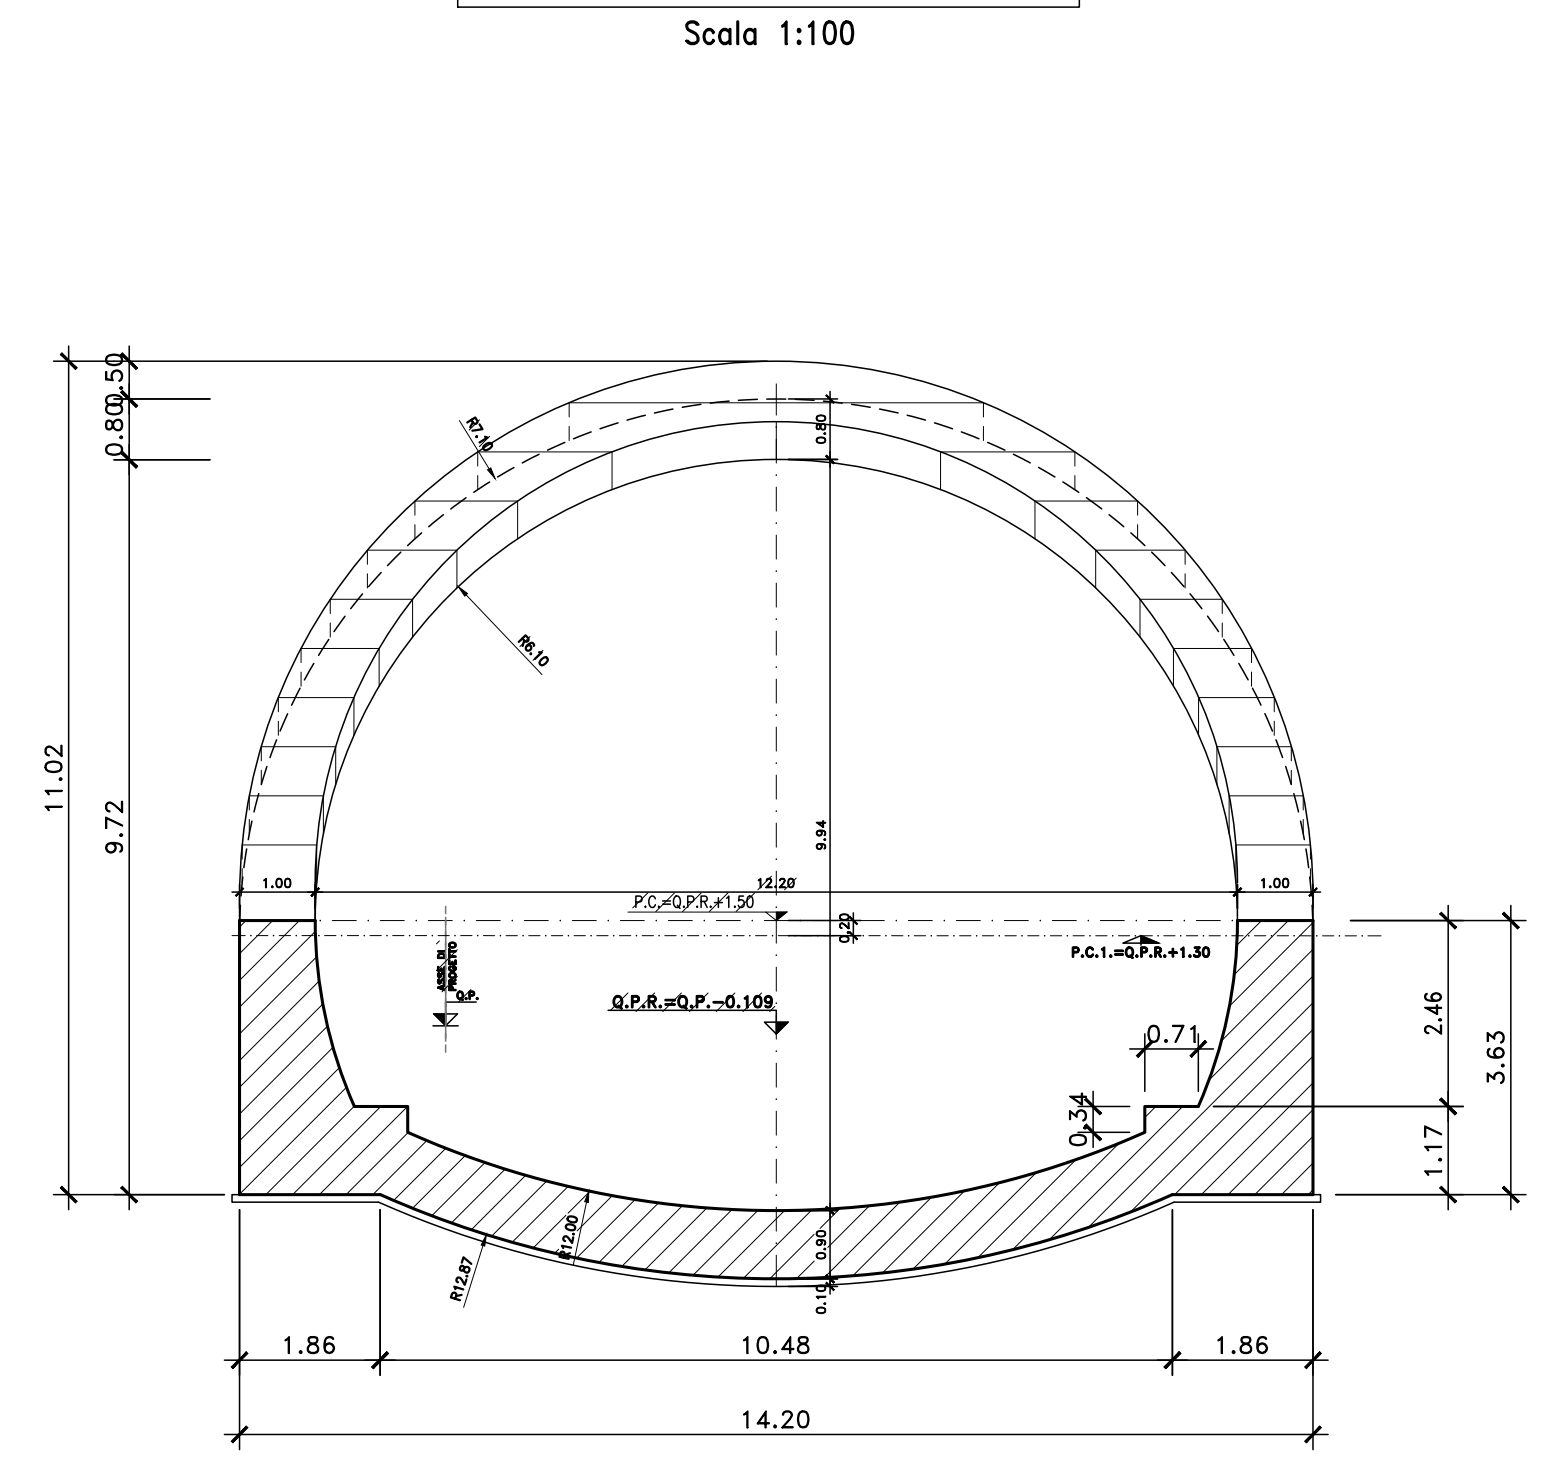

SEZIONE A-A

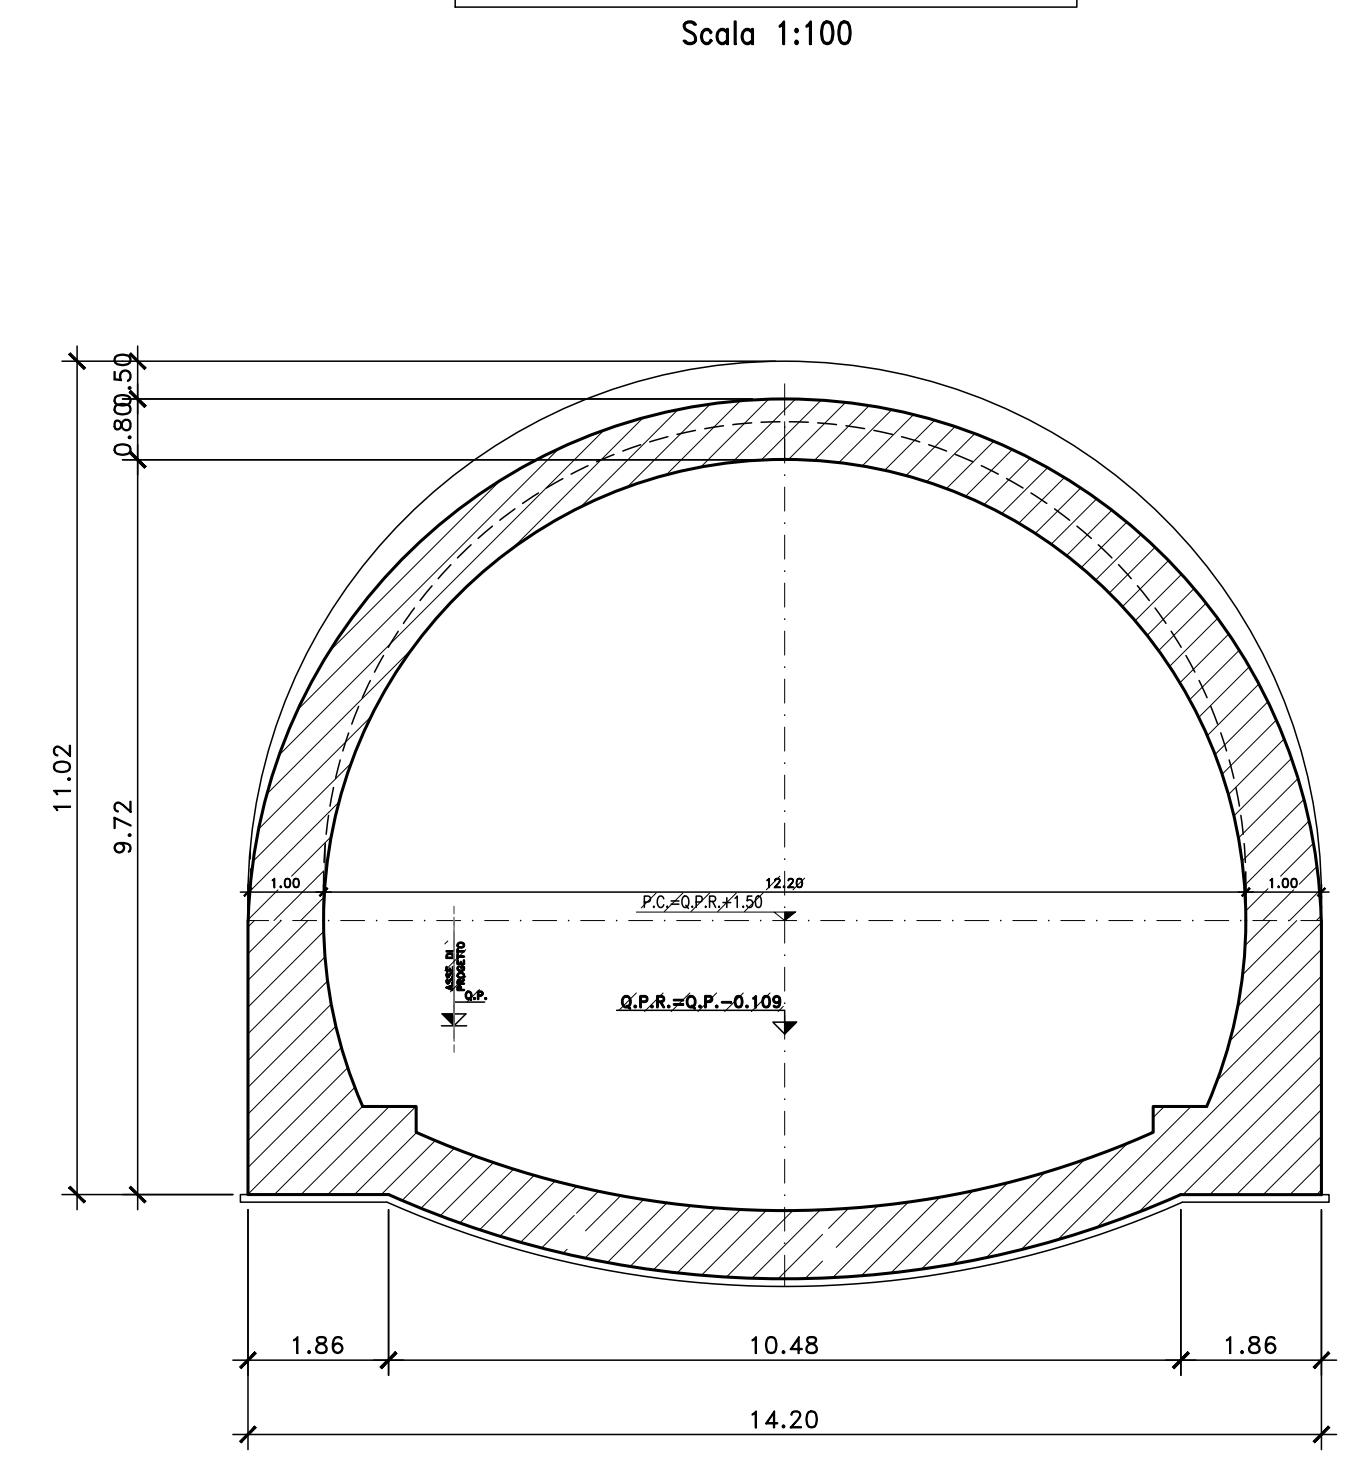

VISTA DALL'ALTO

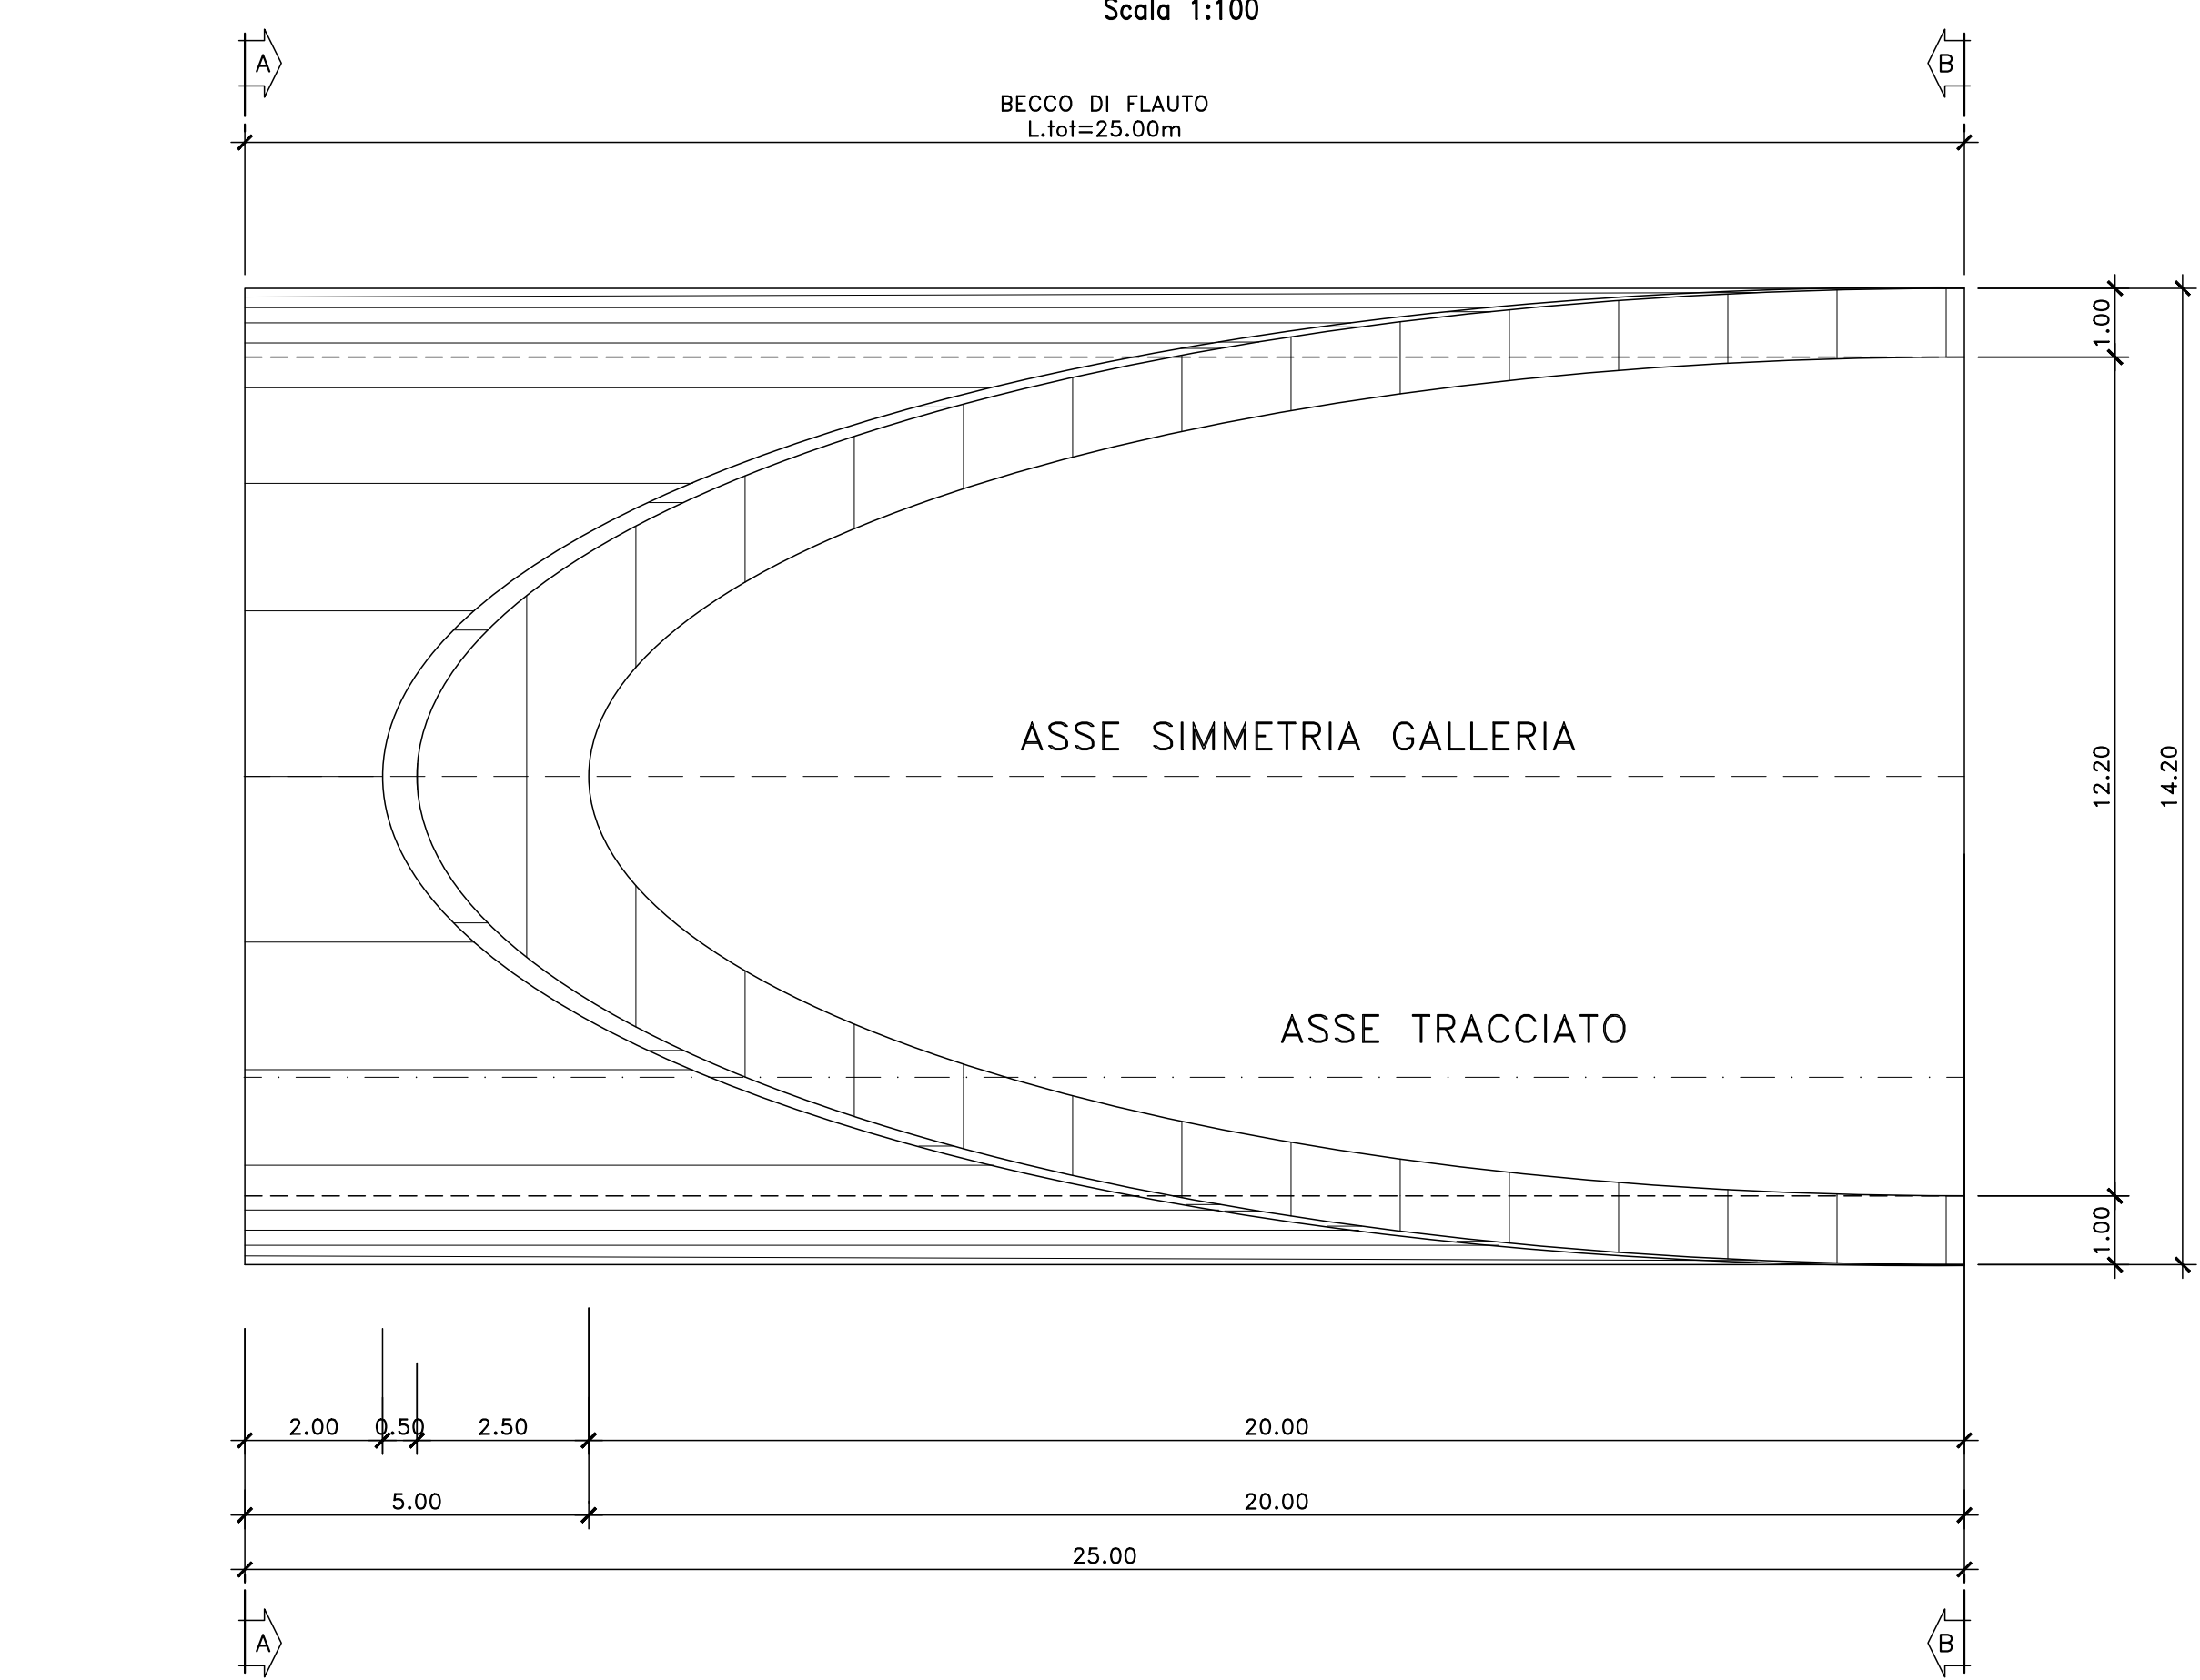



Direzione Tecnica

S.S.121 "Catanese"
Intervento S.S.121 – Tratto Palermo (A19) – rotonda Bolognetta

PROGETTO DEFINITIVO COD. UP62

PROGETTAZIONE: ATI VIA - SERING - VDP - BRENG

RESPONSABILE DELL'INTEGRAZIONE DELLE PRESTAZIONI SPECIALISTICHE:
Dott. Ing. Giovanni Piazza (Ord. Ing. Prov. Roma A27296)

PROGETTISTA:
 Responsabile Tracciato stradale: Dott. Ing. Massimo Capasso (Ord. Ing. Prov. Roma 26031)
 Responsabile Strutture: Dott. Ing. Giovanni Piazza (Ord. Ing. Prov. Roma 27296)
 Responsabile Idraulica, Geotecnica e Impianti: Dott. Ing. Sergio Di Marco (Ord. Ing. Prov. Palermo 2872)
 Responsabile Ambiente: Dott. Ing. Francesco Ventura (Ord. Ing. Prov. Roma 14660)

GEOLOGO:
Dott. Geol. Enrico Curcuruto (Ord. Geo. Regione Sicilia 966)

COORDINATORE SICUREZZA IN FASE DI PROGETTAZIONE:
Dott. Ing. Matteo Di Girolamo (Ord. Ing. Prov. Roma 15138)

RESPONSABILE SIA:
Dott. Ing. Francesco Ventura (Ord. Ing. Prov. Roma 14660)

VISTO: IL RESPONSABILE DEL PROCEDIMENTO:
Dott. Ing. Luigi Muso

GRUPPO DI PROGETTAZIONE

MANDATARIA:






OPERE D'ARTE MAGGIORI
GN01 GALLERIA NATURALE PIZZO CANNITA
SAGOMA TIPO 1-IMBOCCO SUD
BECCO DI FLAUTO-CARPENTERIA

CODICE PROGETTO		NOME FILE		REVISIONE	SCALA:
UP62_P00GN01OSTCP07_A		UP62_P00GN01OSTCP07_A		A	1:100
PROGETTO	LIV. PROG. ANNO	CODICE ELAB.			
D P U P 0 0 6 2	D 23	P 0 0 G N 0 1 O S T C P 0 7			
D					
C					
B					
A	EMISSIONE	FEB. 2023	C.FILIPPUCCI	G.PIAZZA	G.PIAZZA
REV.	DESCRIZIONE	DATA	REDATTO	VERIFICATO	APPROVATO

1:200 GN01_ARPRO.dwg AT 594 x 841