


1. FASE - CANNA DX
REALIZZAZIONE SCAVI E
COMPLETAMENTO TRATTO IN G.A.
2. FASE - CANNA SX
REALIZZAZIONE SCAVI E
COMPLETAMENTO TRATTO IN G.A.
LA STRADA SECONDARIA SARA'
REALIZZATA DOPO IL
COMPLETAMENTO DELLA GALLERIA

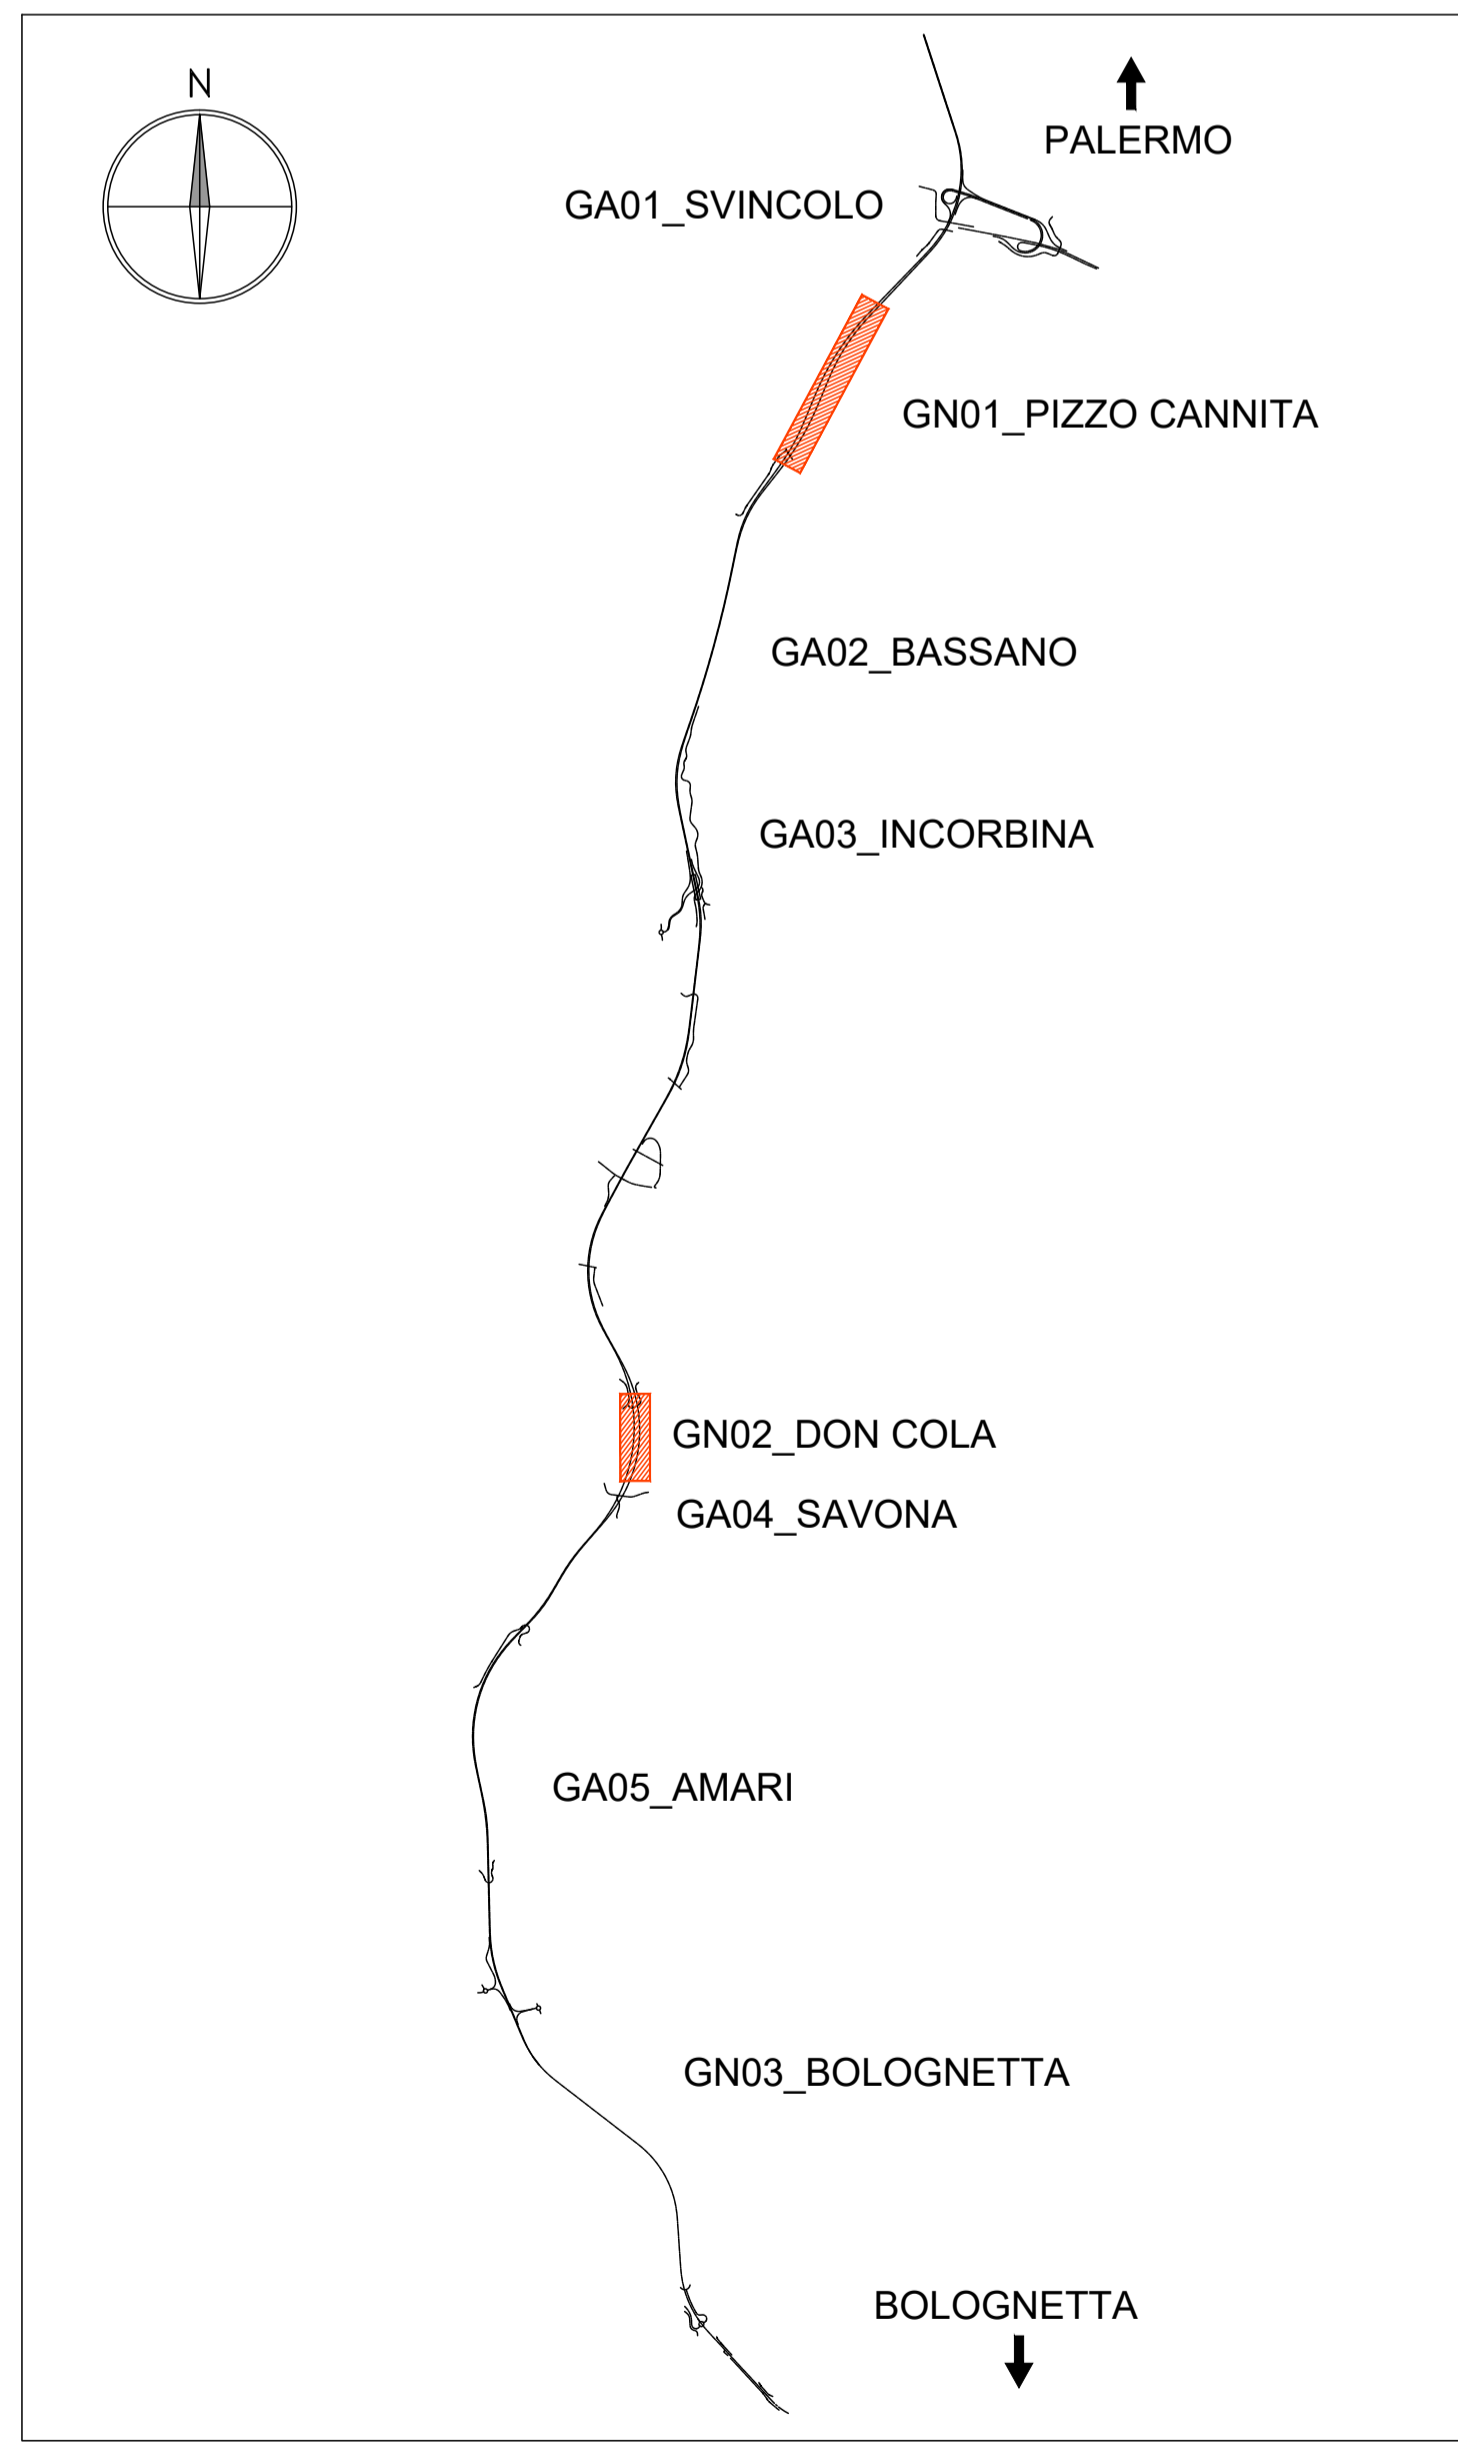

Sanas
GRUPPO FS ITALIANE

Direzione Tecnica

S.S.121 "Catanese"
Intervento S.S.121 - Tratto Palermo (A19) - rotonda Bolognetta

PROGETTO DEFINITIVO COD. UP62

PROGETTAZIONE: **ATI VIA - SERING - WDP - BRENG**

RESPONSABILE DELL'INTEGRAZIONE DELLE PRESTAZIONI SPECIALISTICHE: GRUPPO DI PROGETTAZIONE

PROGETTISTI:
 - Responsabile Topografia: Dott. Ing. Massimo Capasso
 - Responsabile Strutture: Dott. Ing. Giovanni Pizzari
 - Responsabile Scavi, Geotecnica e Impianti: Dott. Ing. Sergio Di Manno
 - Responsabile Ambientale: Dott. Ing. Francesco Ventura

GEOLOGI:
 - Dott. Geol. Enrico Curatone
 - COORDINATORE SICUREZZA IN FASE DI PROGETTAZIONE:
 - RESPONSABILE SIA:
 - VISTO: IL RESPONSABILE DEL PROCEDIMENTO:

OPERE D'ARTE MAGGIORI
GN01 GALLERIA NATURALE PIZZO CANNITA
PLANIMETRIA DI PROGETTO

CODICE PROGETTO	NOME FILE	REVISIONE	SCALA:
PROGETTO: DPUP0062	UP62_POOGN01OSTPP01_A		1:1000
LIV. PROG. ANNO: D 23	CODICE ELAB: POOGN01OSTPP01		
D			
C			
B			
A			
EMMISSIONE	FEB.2023	C.FILIPPUCCI	G.PIAZZA
REV. DESCRIZIONE	DATA	REDATTO	VERIFICATO APPROVATO