




SEZ. IN ASSE DX
Sez. BECCO
Progr.: 1+956.40
Scala: 1:200
Q.Rif.: 55.00

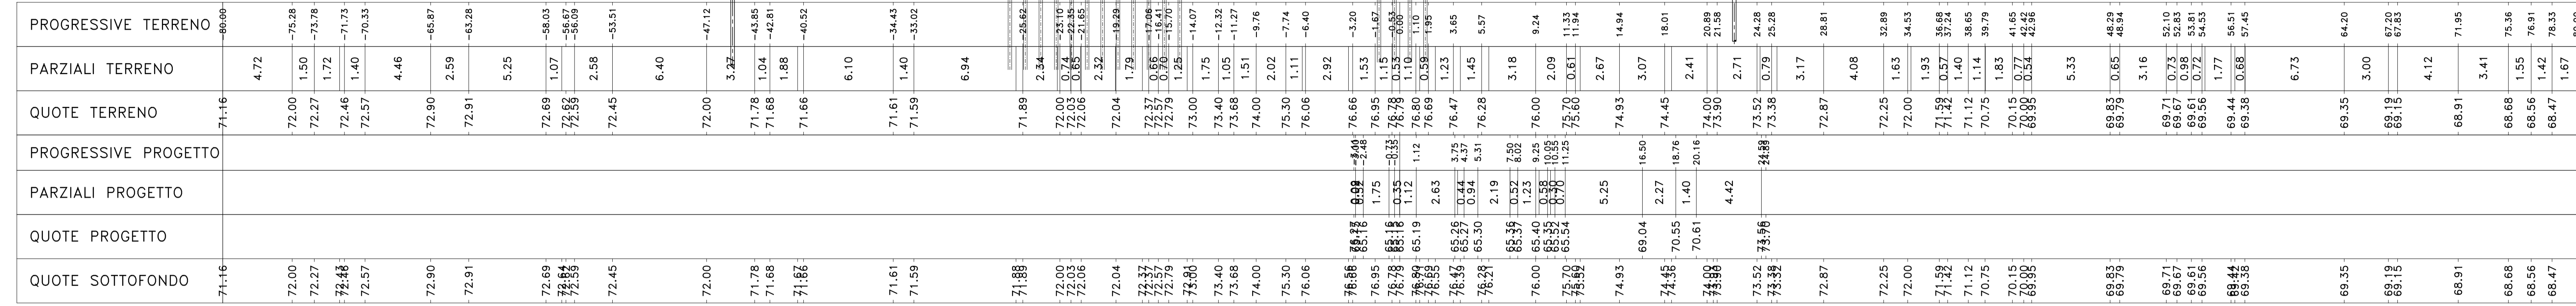

SEZ. IN ASSE DX
Sez. GN01D_INIZIO_GAL_ART
Progr.: 1+954.00
Scala: 1:200
Q.Rif.: 55.00

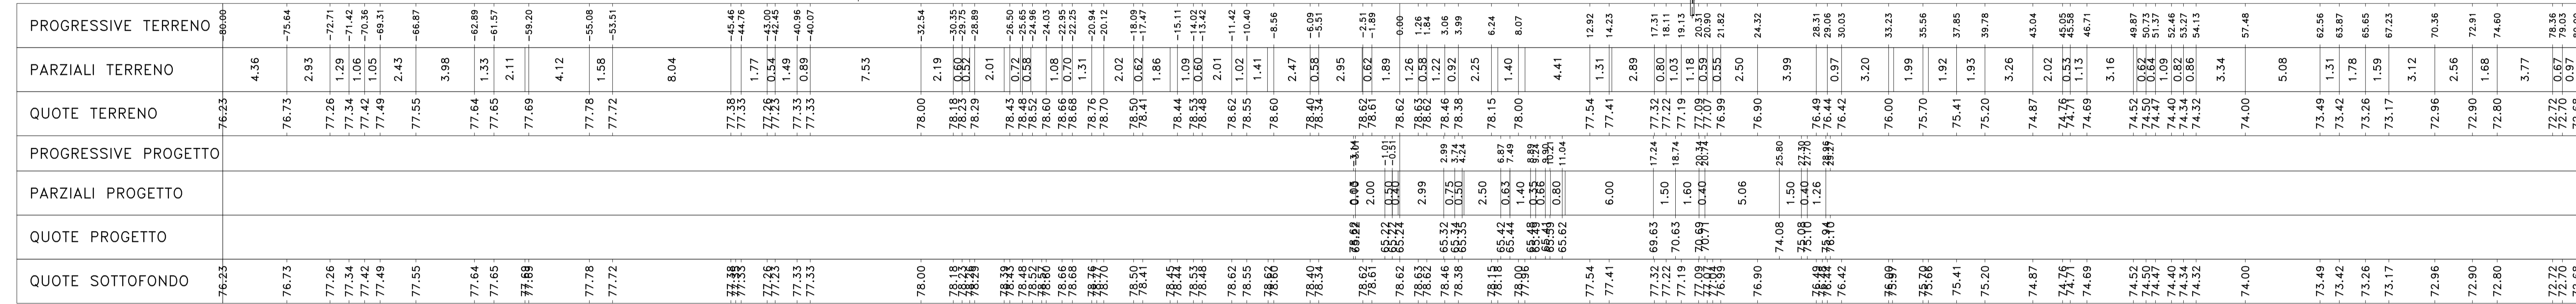

SEZ. IN ASSE DX
Sez. GN01D_CANNITA_INIZ
Progr.: 1+980.00
Scala: 1:200
Q.Rif.: 60.00

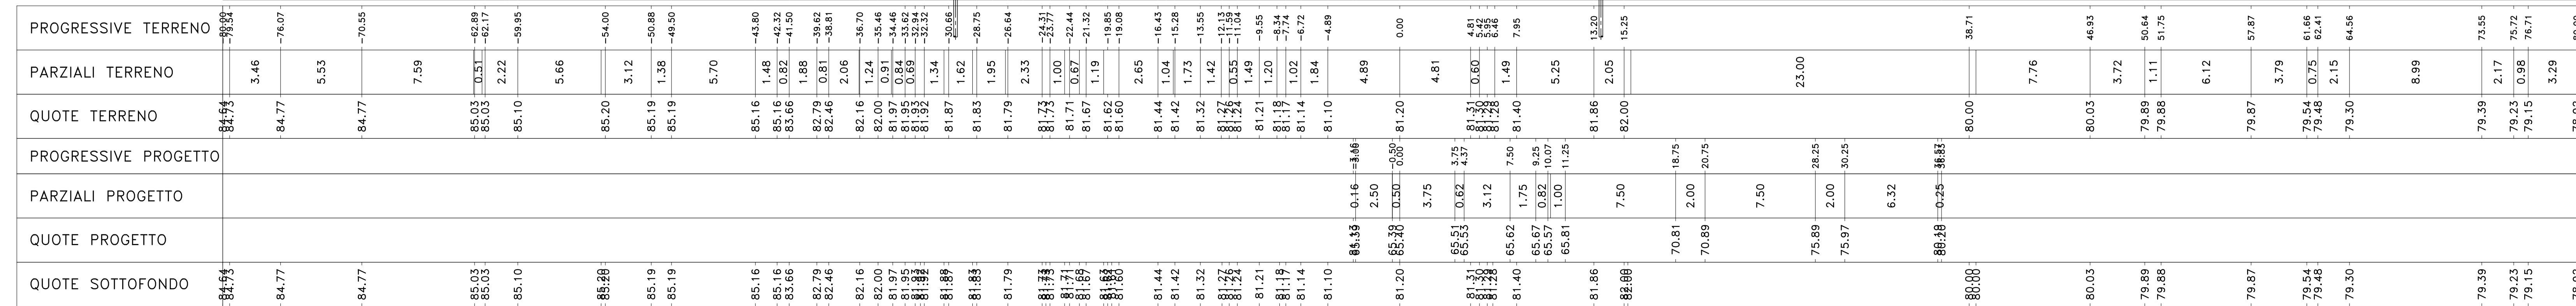

S.S.121 "Catanese"
Intervento S.S.121 - Tratto Palermo (A19) - rotonda Bolognetto

PROGETTO DEFINITIVO

PROGETTAZIONE: **ATI VIA - SERING - VDP - BRENG**

RESPONSABILE DELL'INTEGRAZIONE DELLE PRESTAZIONI SPECIALISTICHE: GRUPPO DI PROGETTAZIONE

PROGETTISTA: **VIA INGEGNERIA**

COORDINATORE SICUREZZA IN FASE DI PROGETTAZIONE: **VDP**

RESPONSABILE SIA: **BRENG**

VISTO: IL RESPONSABILE DEL PROCEDIMENTO:

OPERE D'ARTE MAGGIORI
GN01 GALLERIA NATURALE PIZZO CANNITA
GALLERIA ARTIFICIALE-IMBOCCO NORD

SEZIONI TRASVERSALI

PROGETTO	REV. 01	DATA	REDAZIONE	VERIFICAZIONE	APPROVAZIONE
D					
C					
B					
A					