


SAGOMA TIPO "1" CARPENTERIA INTERNA CARATTERISTICHE GEOMETRICHE  
Scala 1:50

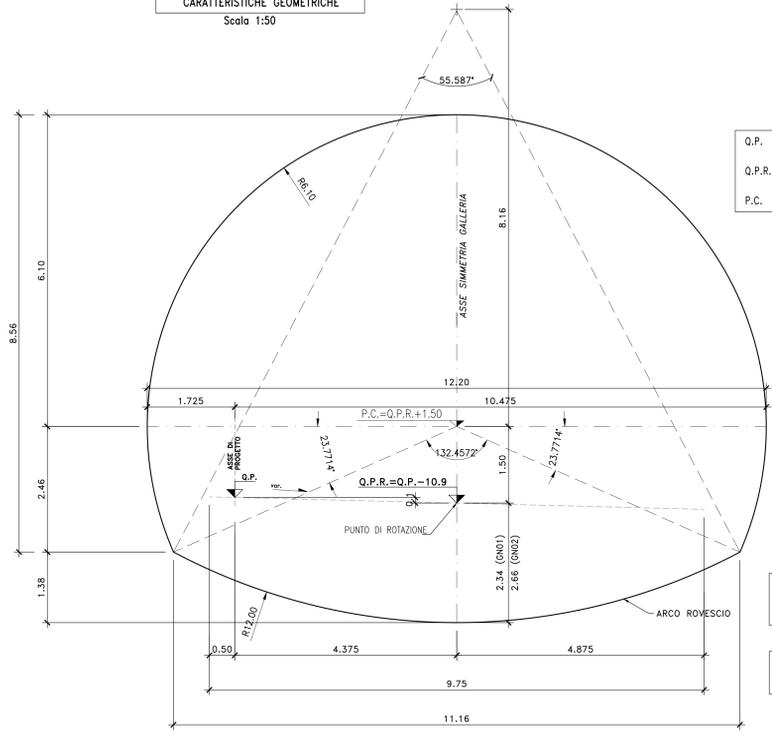


Q.P. Quota progetto (Asse Tracciamento Strada)  
Q.P.R. Quota Punto di Rotazione (Asse Tracciamento Galleria)  
P.C. Piano dei centri

N.B. LA SEZIONE TIPO E' RIFERITA ALLA SINGOLA CARREGGIATA. LA DISTRIBUZIONE DELLE SEZIONI TIPO LUNGO IL TRACCIATO DELLE 2 CARREGGIATE E' RIPORTATA NELLA PLANIMETRIA DI PROGETTO

N.B. PER LA DOTAZIONE IMPANTISTICA E IDRAULICA SI RIMANDA AGLI ELABORATI SPECIFICI

SAGOMA TIPO "P1" - PIAZZOLA DI SOSTA (CON SAGOMA TIPO "1") CARPENTERIA INTERNA CARATTERISTICHE GEOMETRICHE  
Scala 1:50


Q.P. Quota progetto (Asse Tracciamento Strada)  
Q.P.R. Quota Punto di Rotazione (Asse Tracciamento Galleria)  
P.C. Piano dei centri

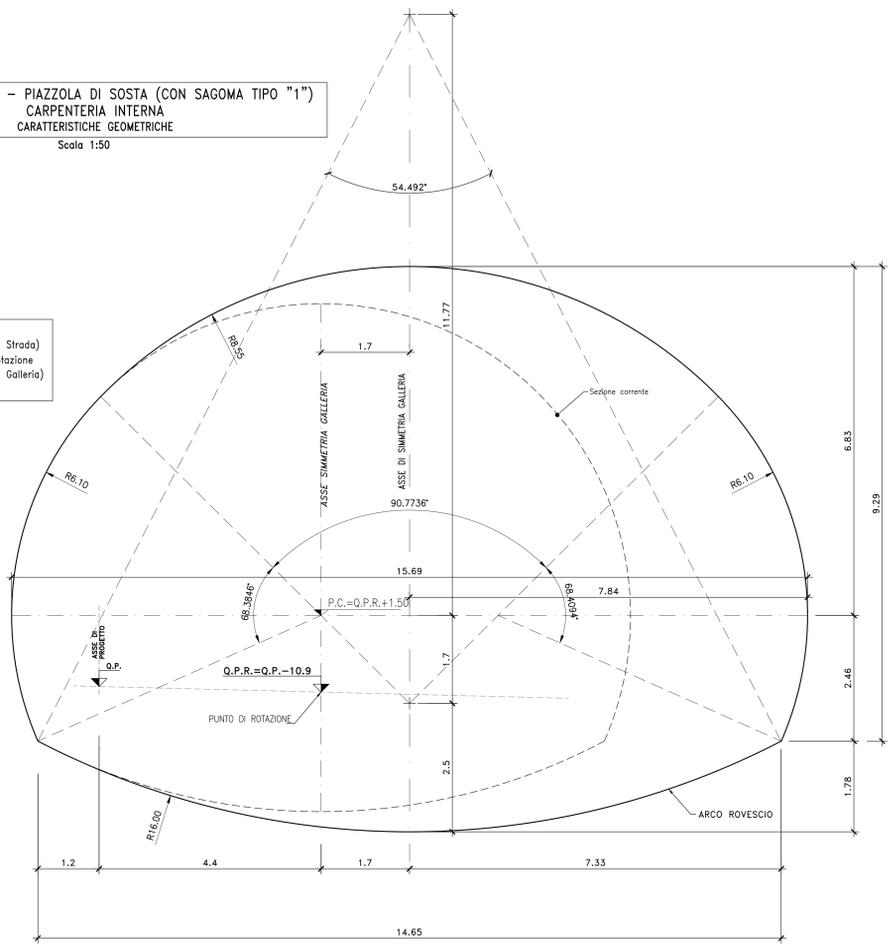


N.B. LA SEZIONE TIPO E' RIFERITA ALLA SINGOLA CARREGGIATA. LA DISTRIBUZIONE DELLE SEZIONI TIPO LUNGO IL TRACCIATO DELLE 2 CARREGGIATE E' RIPORTATA NELLA PLANIMETRIA DI PROGETTO

N.B. PER LA DOTAZIONE IMPANTISTICA E IDRAULICA SI RIMANDA AGLI ELABORATI SPECIFICI


SAGOMA TIPO "1" FUNZIONALE CORRENTE  
Scala 1:50

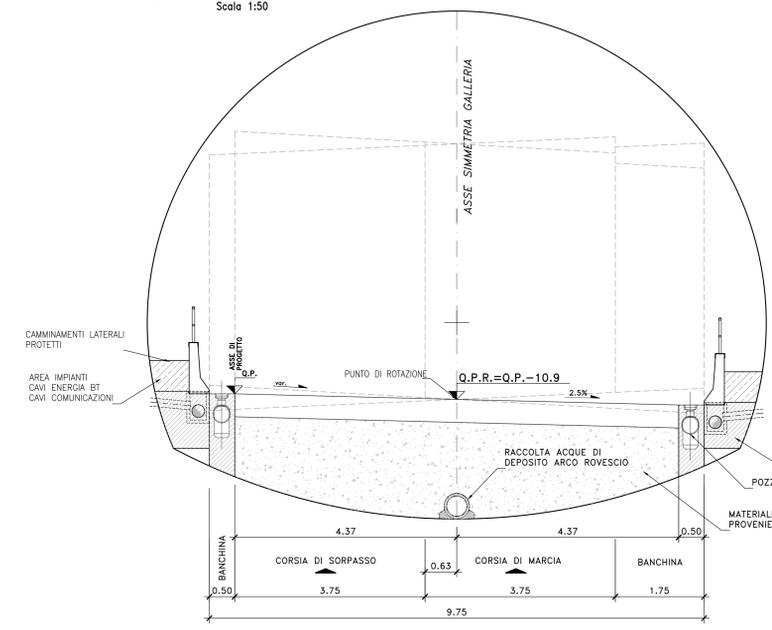

SAGOMA TIPO "P1" FUNZIONALE CORRENTE  
Scala 1:50

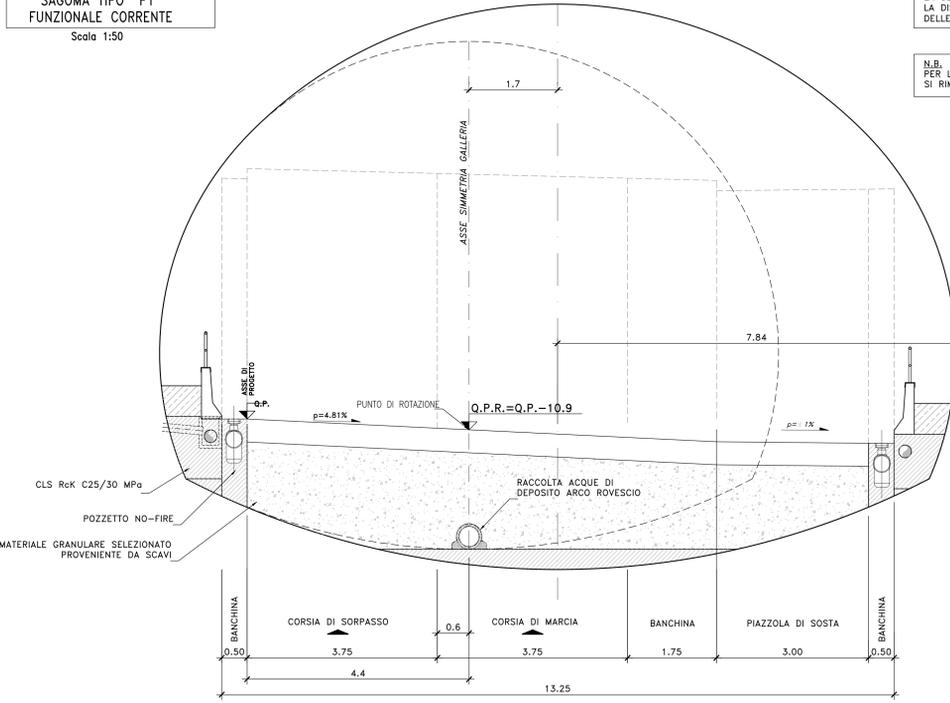

PIANTA FUNZIONALE CORRENTE CON PIAZZOLA  
Scala 1:200

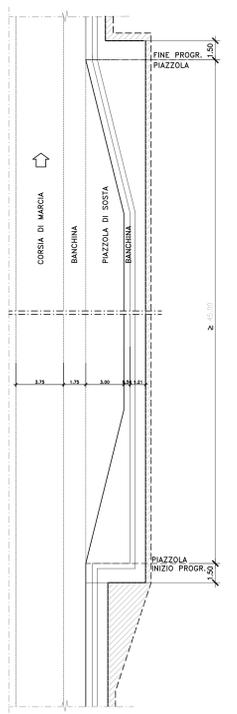

S.S.121 "Catane"  
Intervento S.S.121 - Tratto Palermo (A19) - rotonda Bolognetta

PROGETTO DEFINITIVO COD. UP62

PROGETTAZIONE: ATI VIA - SERING - VDP - BRENG

RESPONSABILE DELL'INTEGRAZIONE DELLE PRESTAZIONI SPECIALISTICHE: GRUPPO DI PROGETTAZIONE  
Dott. Ing. Giovanni Piazza (Dir. Ing. Prov. Roma A27294)

PROGETTISTA:  
Responsabile Topografia Strada: Dott. Ing. Massimo Capasso (Dir. Ing. Prov. Roma 26537)  
Responsabile Strada: Dott. Ing. Giovanni Piazza (Dir. Ing. Prov. Roma 27290)  
Responsabile Impianti, Idraulica e Impianti: Dott. Ing. Sergio Di Mola (Dir. Ing. Prov. Roma 26722)  
Responsabile Ambiente: Dott. Ing. Francesco Ventura (Dir. Ing. Prov. Roma 14660)

COORDINATORE SICUREZZA IN FASE DI PROGETTAZIONE:  
Dott. Ing. Matteo Di Giacomo (Dir. Ing. Prov. Roma 19136)

RESPONSABILE SIA:  
Dott. Ing. Francesco Venturi (Dir. Ing. Prov. Roma 14660)

VISTO: IL RESPONSABILE DEL PROCEDIMENTO:  
Dott. Ing. Luigi Muro

OPERE D'ARTE MAGGIORI  
GN01 GALLERIA NATURALE PIZZO CANNITA  
SEZIONI TIPO IN GALLERIA  
SAGOME TIPO-SAGOME TIPO 1 E PIAZZOLA DI SOSTA

CODICE PROGETTO	LIV. PROG. ANNO	NOME FILE	REVISIONE	SCALA:
DPUP0062	D 23	UP62_TOOGN01TRAST01_A	A	Varie
C				
D				
B				
A	EMISSIONE	FEB.2023	C.F./P.P.U.C.	G.PAZZA
REV.	DESCRIZIONE	DATA	REDATTO	VERIFICATO
				APPROVATO