GALLERIA ARTIFICIALE – SAGOMA TIPO "1" – CARPENTERIA TIPO "A1"

SEZIONE "A–A"
SEZIONE TRASVERSALE
Scala 1:50

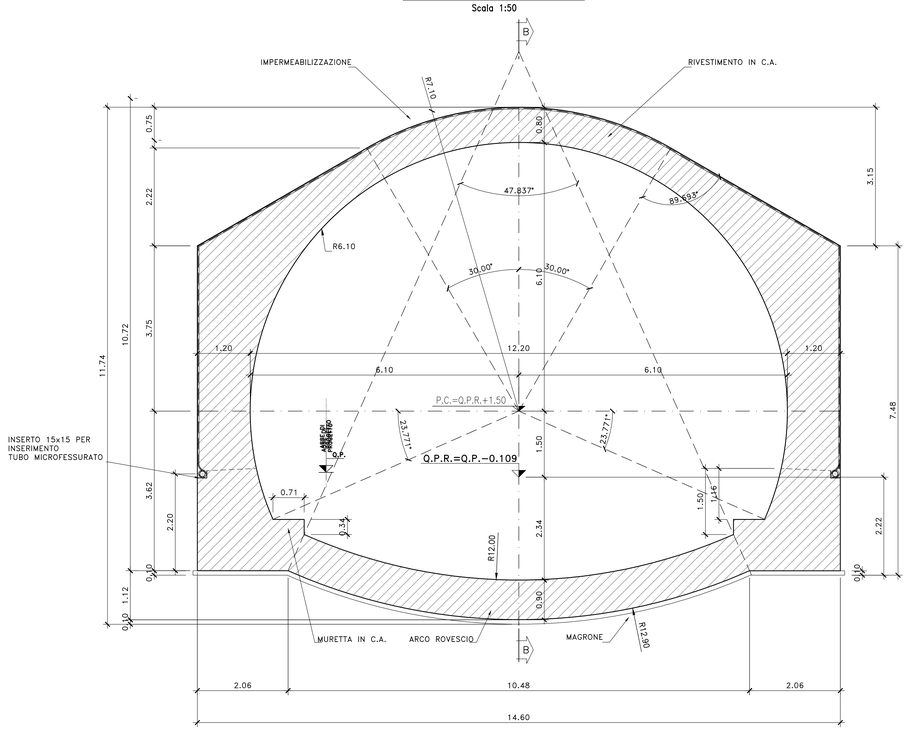

SEZIONE "B–B"
PROFILO LONGITUDINALE
Scala 1:50

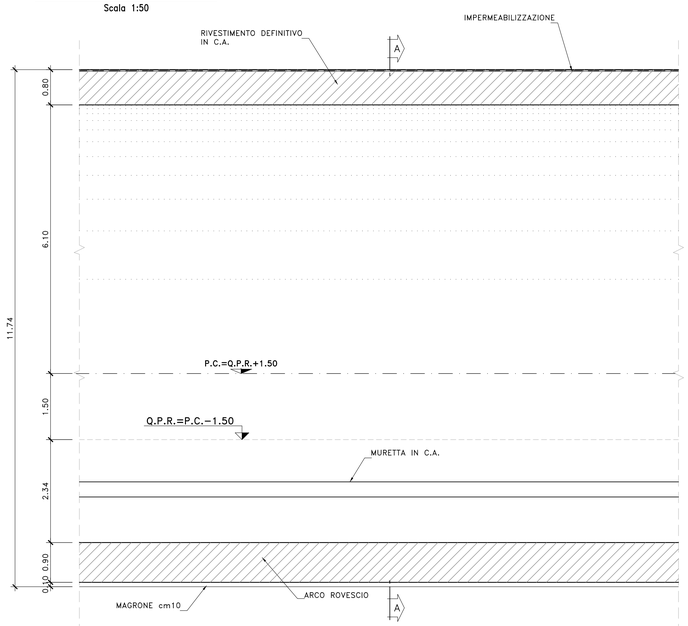

Q.P. Quota progetto (Asse Tracciamento Strada)
Q.P.R. Quota Punto di Rotazione (Asse Tracciamento Galleria)
P.C. Piano dei centri

N.B.
PER LA DOTAZIONE IMPANTISTICA E IDRAULICA SI RIMANDA AGLI ELABORATI SPECIFICI

GALLERIA ARTIFICIALE – SAGOMA TIPO "2" – CARPENTERIA TIPO "A2" (SX)

SEZIONE "A–A"
SEZIONE TRASVERSALE
Scala 1:50

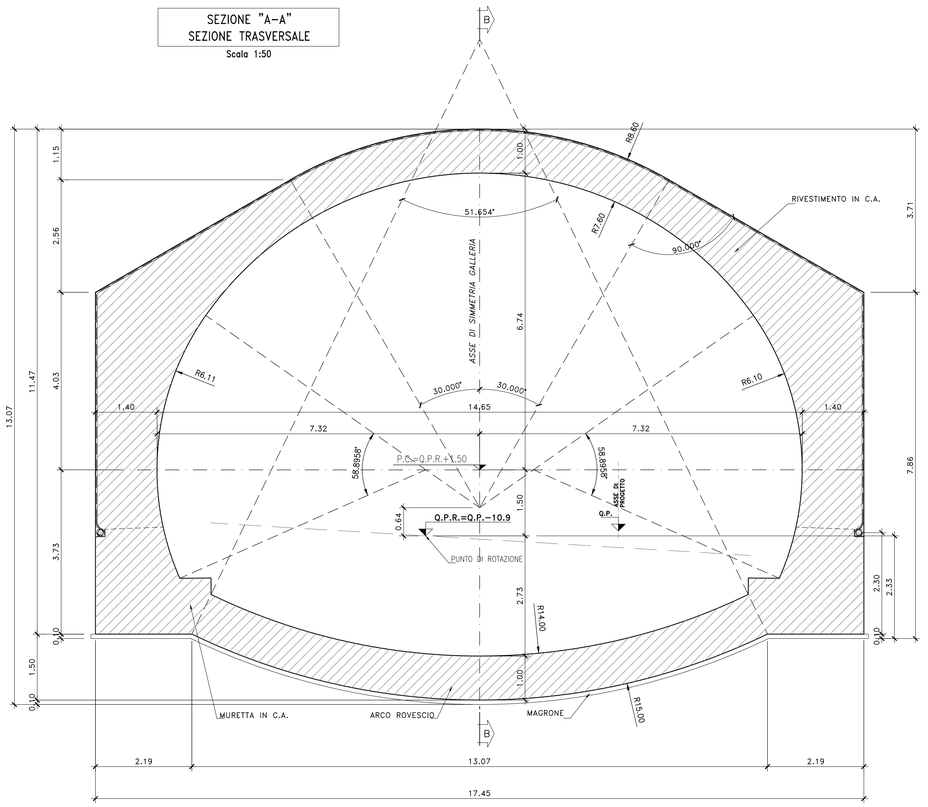

SEZIONE "B–B"
PROFILO LONGITUDINALE
Scala 1:50

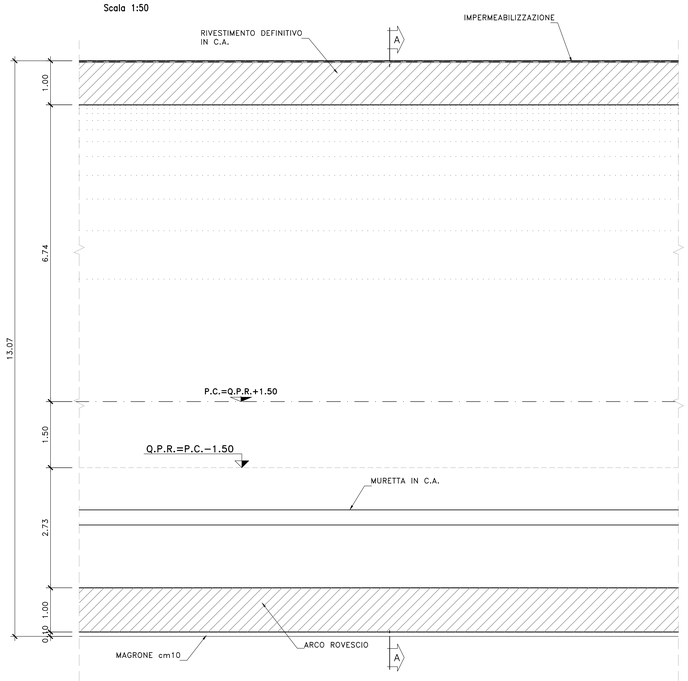

anas
GRUPPO FS ITALIANE

Direzione Tecnica

S.S.121 "Catanese"
Intervento S.S.121 – Tratto Palermo (A19) – rotatoria Bolognetta

PROGETTO DEFINITIVO — COD. UP62

PROGETTAZIONE: ATI VIA - SERING - VDP - BRENG

RESPONSABILE DELL'INTEGRAZIONE DELLE PRESTAZIONI SPECIALISTICHE:
Dott. Ing. Giovanni Piazza (Ord. Ing. Prov. Roma A27296)

PROGETTISTA:
Responsabile Tracciato stradale: Dott. Ing. Massimo Capasso (Ord. Ing. Prov. Roma 29037)
Responsabile Strutture: Dott. Ing. Giovanni Piazza (Ord. Ing. Prov. Roma 27296)
Responsabile Idraulica, Geotecnica e Impianti: Dott. Ing. Sergio Di Maio (Ord. Ing. Prov. Roma 19000)
Responsabile Ambiente: Dott. Ing. Francesco Ventura (Ord. Ing. Prov. Roma 14660)

GEOLOGO:
Dott. Geol. Enrico Curcuruto (Ord. Geo. Regione Sicilia 966)

COORDINATORE SICUREZZA IN FASE DI PROGETTAZIONE:
Dott. Ing. Matteo Di Girolamo (Ord. Ing. Prov. Roma 15138)

RESPONSABILE SIA:
Dott. Ing. Francesco Ventura (Ord. Ing. Prov. Roma 14660)

VISTO: IL RESPONSABILE DEL PROCEDIMENTO:
Dott. Ing. Luigi Mupo

GRUPPO DI PROGETTAZIONE
MANDATARIA: ViA INGEGNERIA
MANDANTI: SERING INGEGNERIA; VDP; BRENG BRIDGE ENGINEERING

OPERE D'ARTE MAGGIORI
GN02 GALLERIA NATURALE DON COLA
GALLERIA ARTIFICIALE
SAGOMA TIPO 1–SAGOMA TIPO 2–CARPENTERIA

CODICE PROGETTO		NOME FILE	REVISIONE	SCALA:
PROGETTO: DPUP0062 D 23	LIV. PROG. ANNO	UP62_P00GN02OSTCP05_A	A	1:50
		CODICE ELAB.: P00GN02OSTCP05		

REV.	DESCRIZIONE	DATA	REDATTO	VERIFICATO	APPROVATO
D		–	–	–	–
C		–	–	–	–
B		–	–	–	–
A	EMISSIONE	FEB.2023	C.FILIPPUCCI	G.PIAZZA	G.PIAZZA

1:100 UP62_GALLERIE
A0 1189 x 841