


CARPENTERIA "BF-2"
GALLERIA ARTIFICIALE - SAGOMA TIPO "2" - BECCO DI FLAUTO


SEZIONE LONGITUDINALE

Scala 1:100

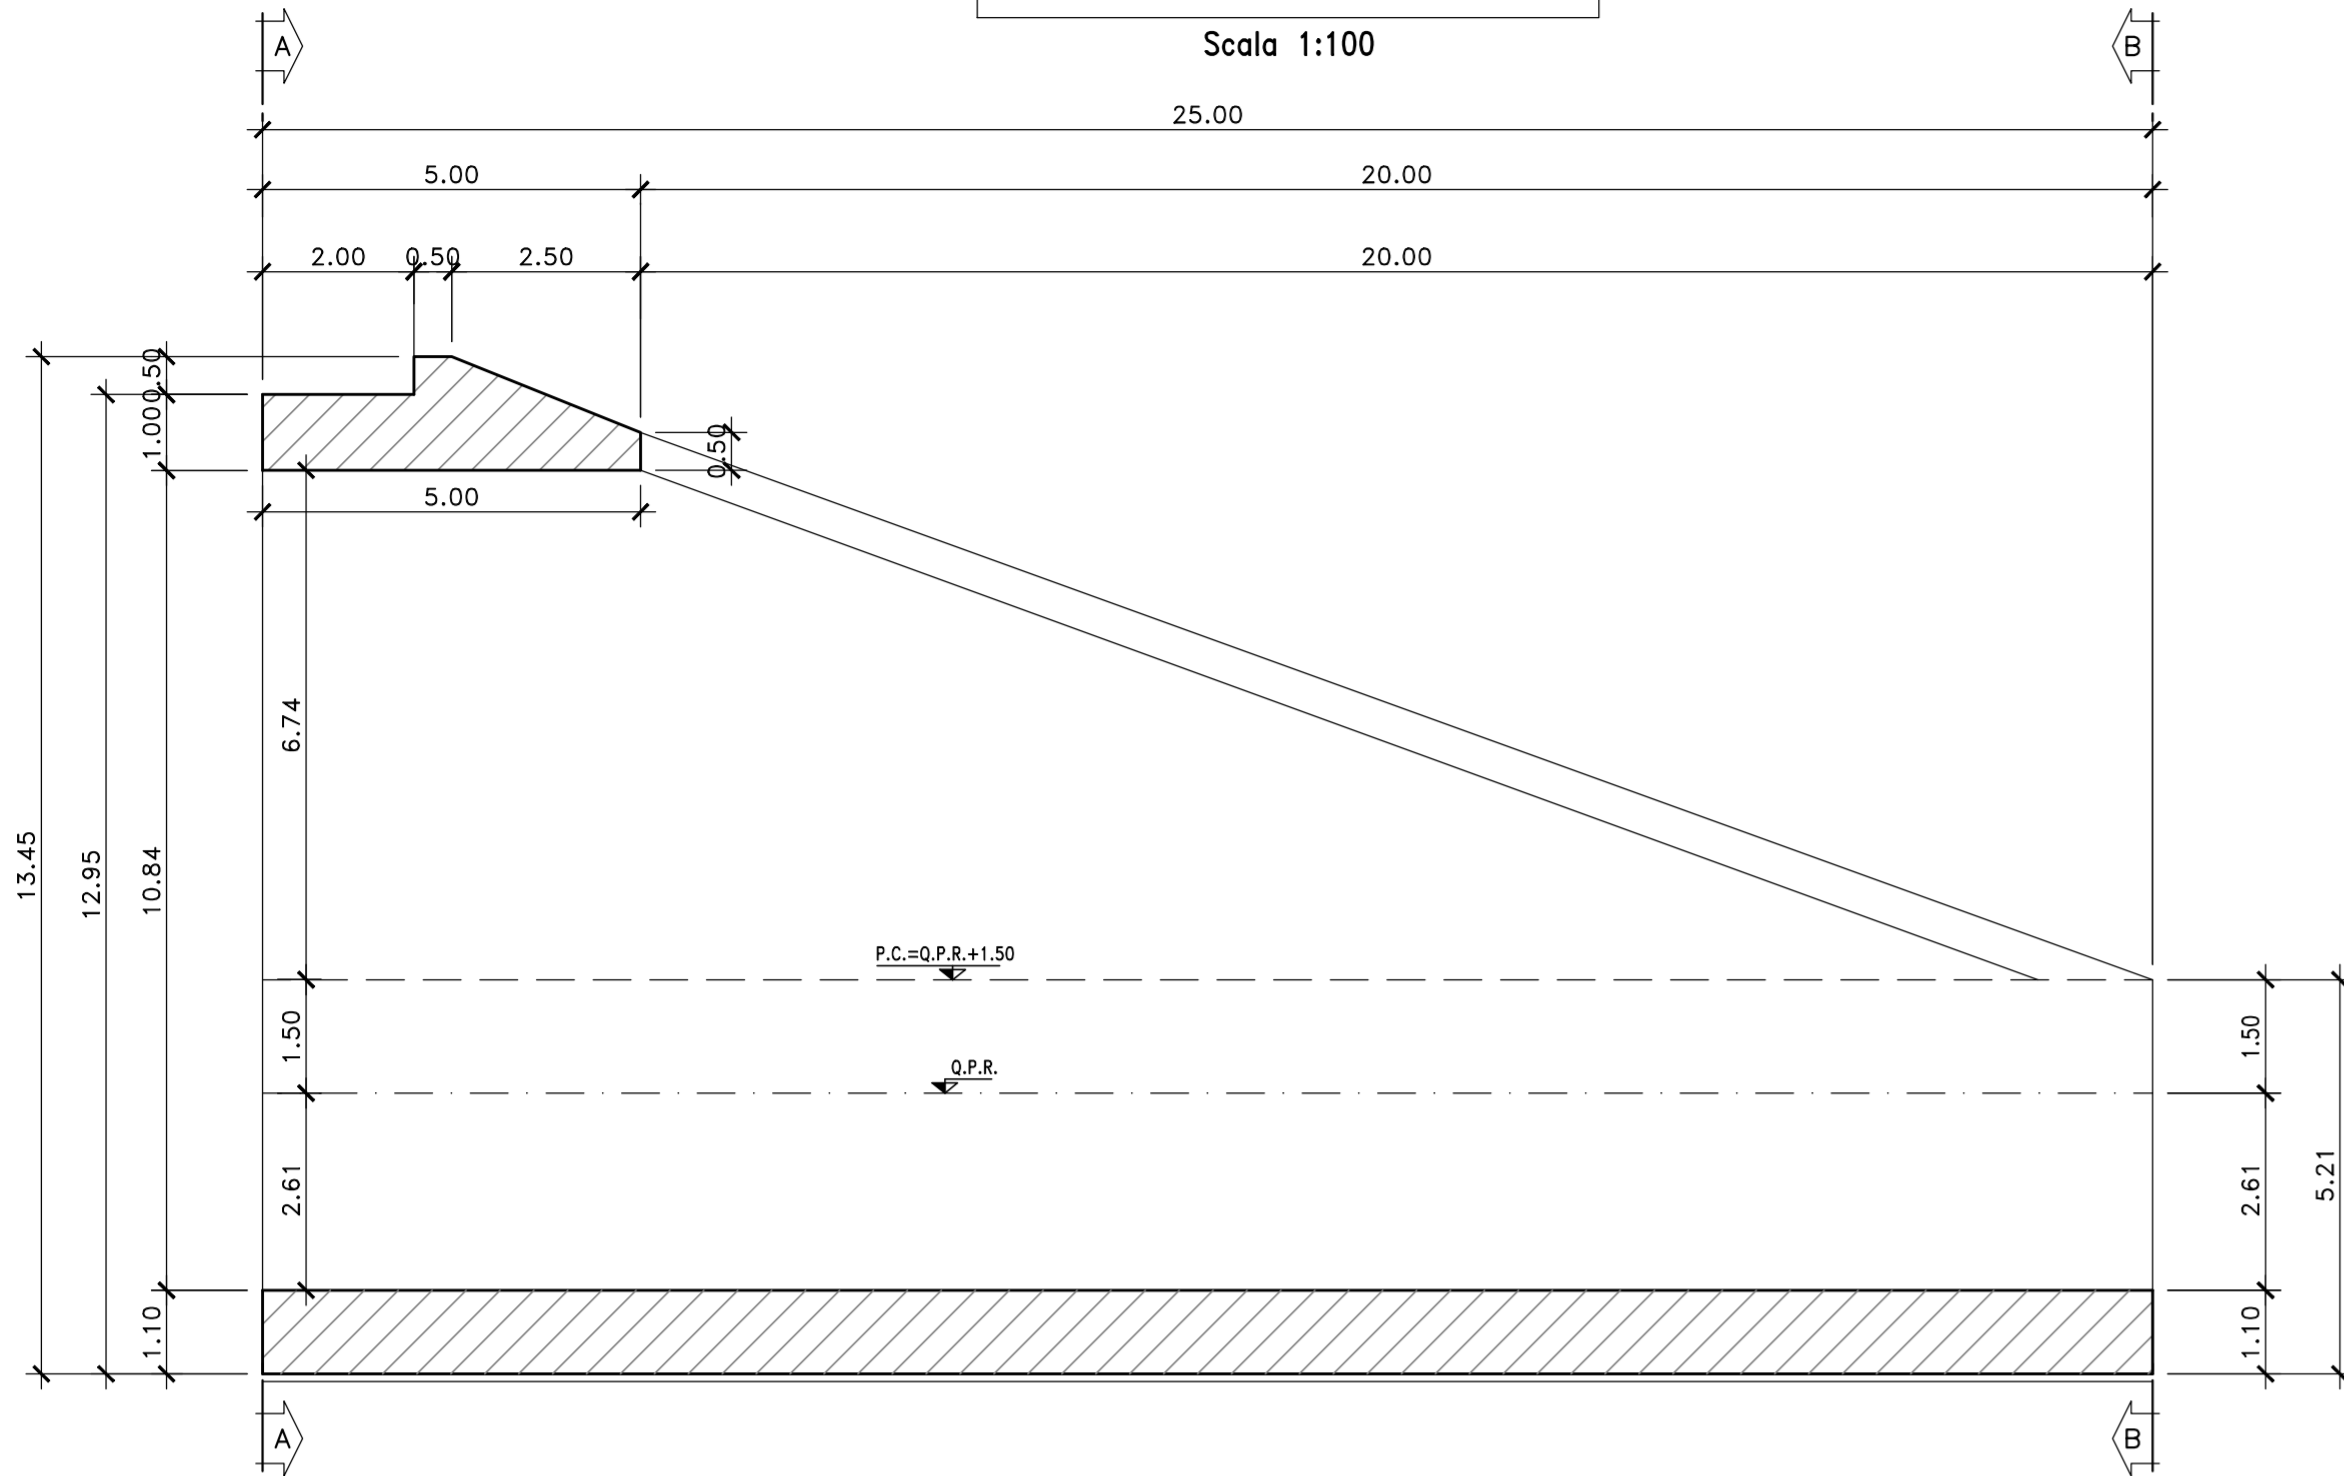


SEZIONE B-B

Scala 1:100

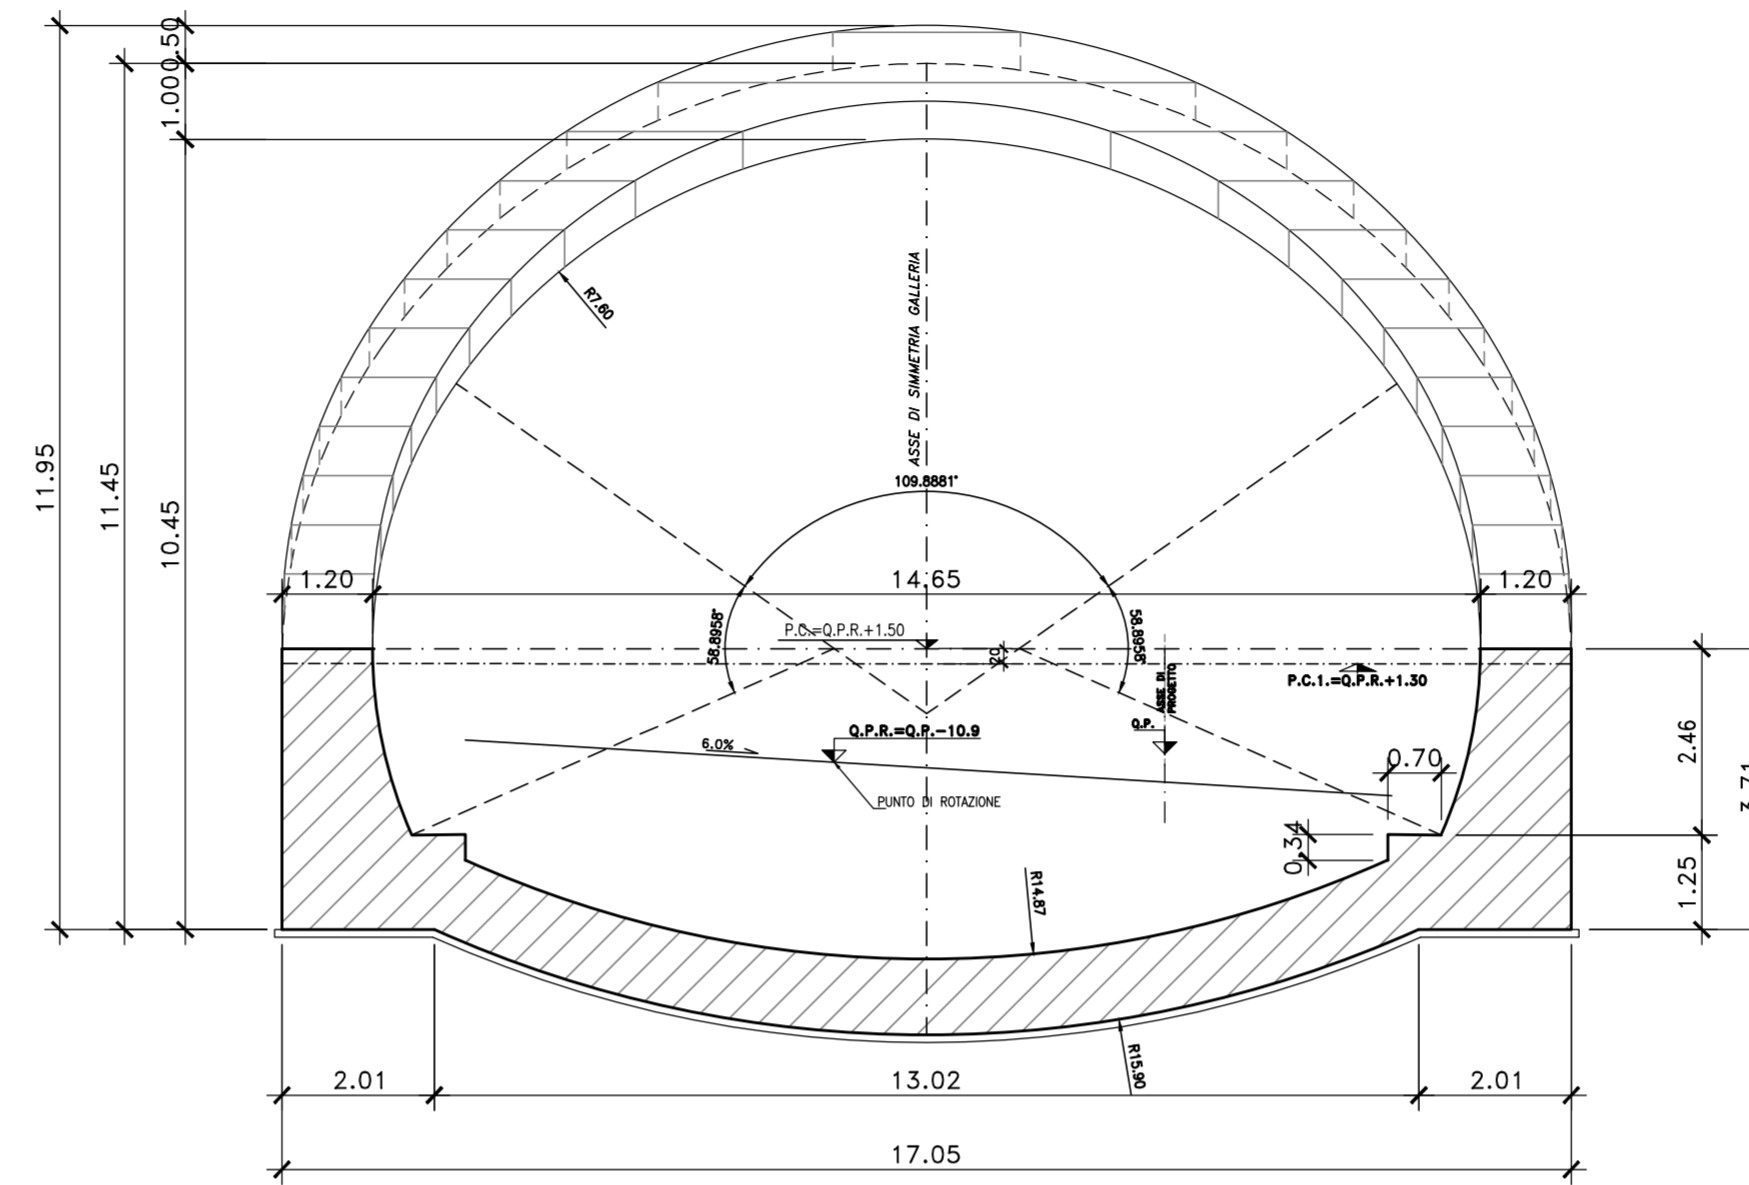

SEZIONE A-A


Scala 1:100

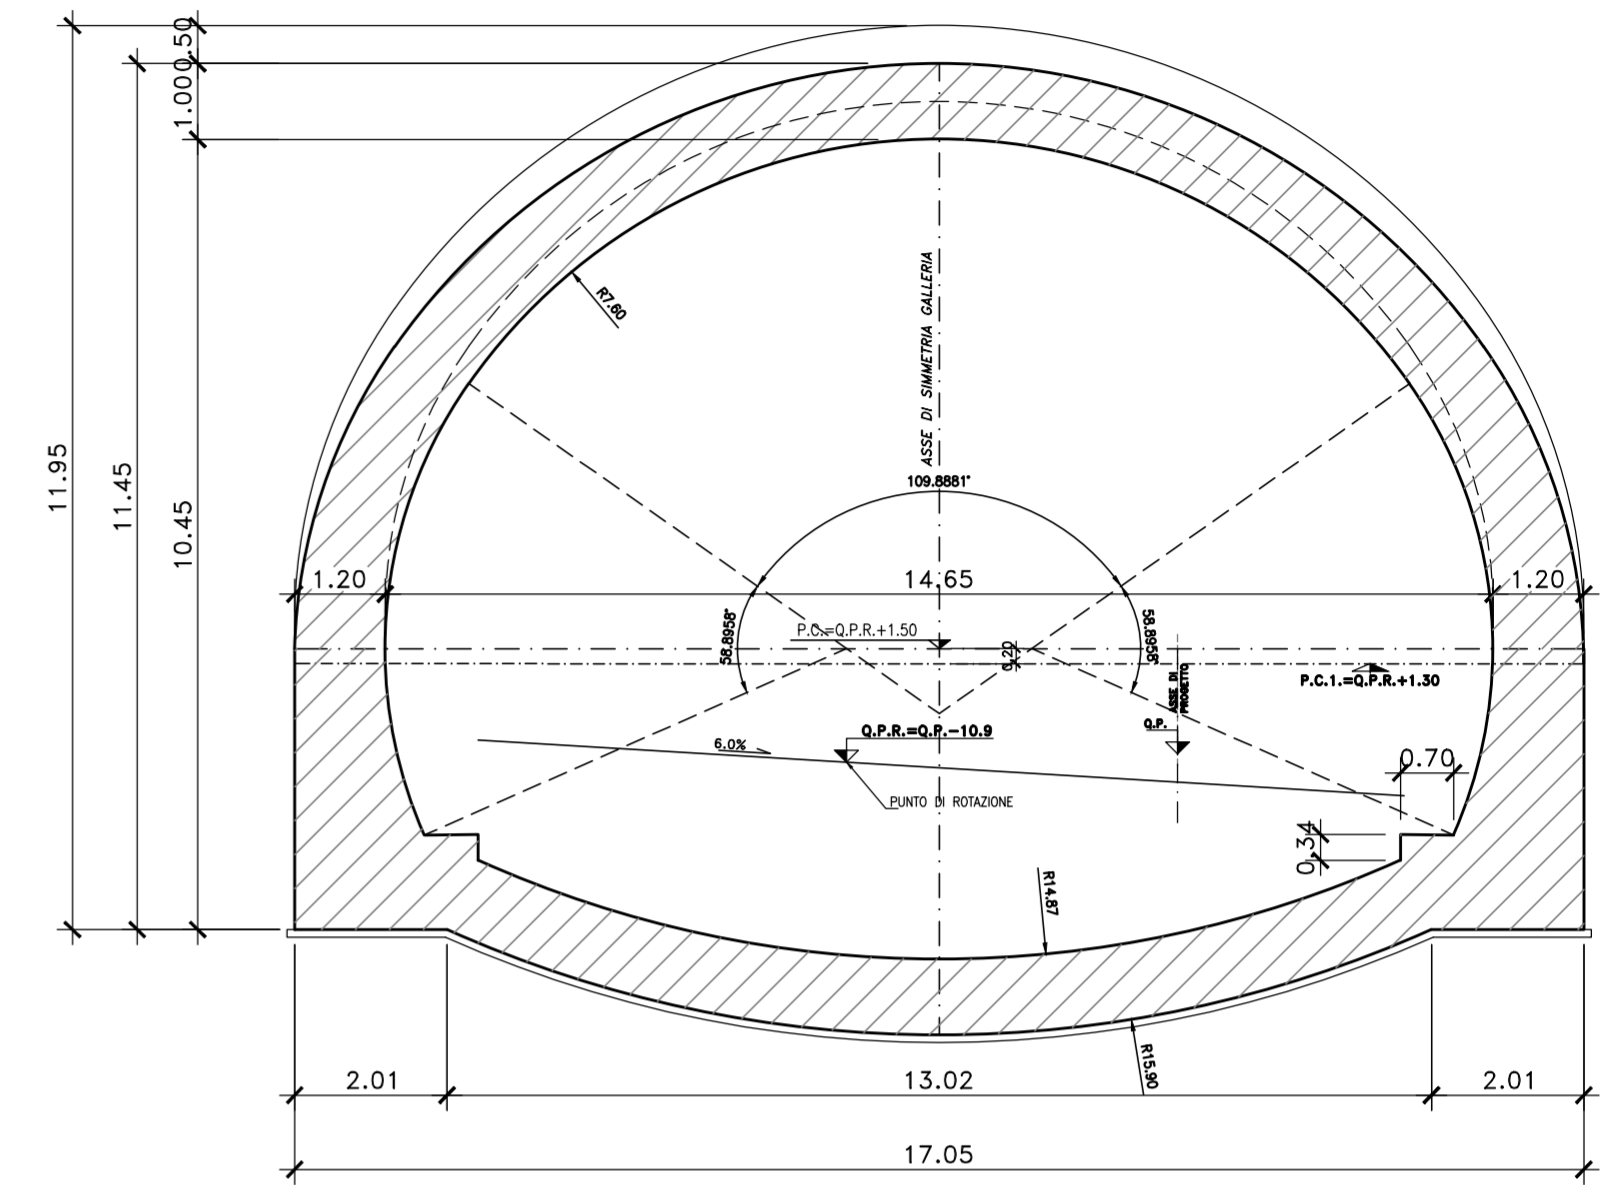

VISTA DALL'ALTO

Scala 1:100

BECCO DI FLAUTO
L.tot=25.00m

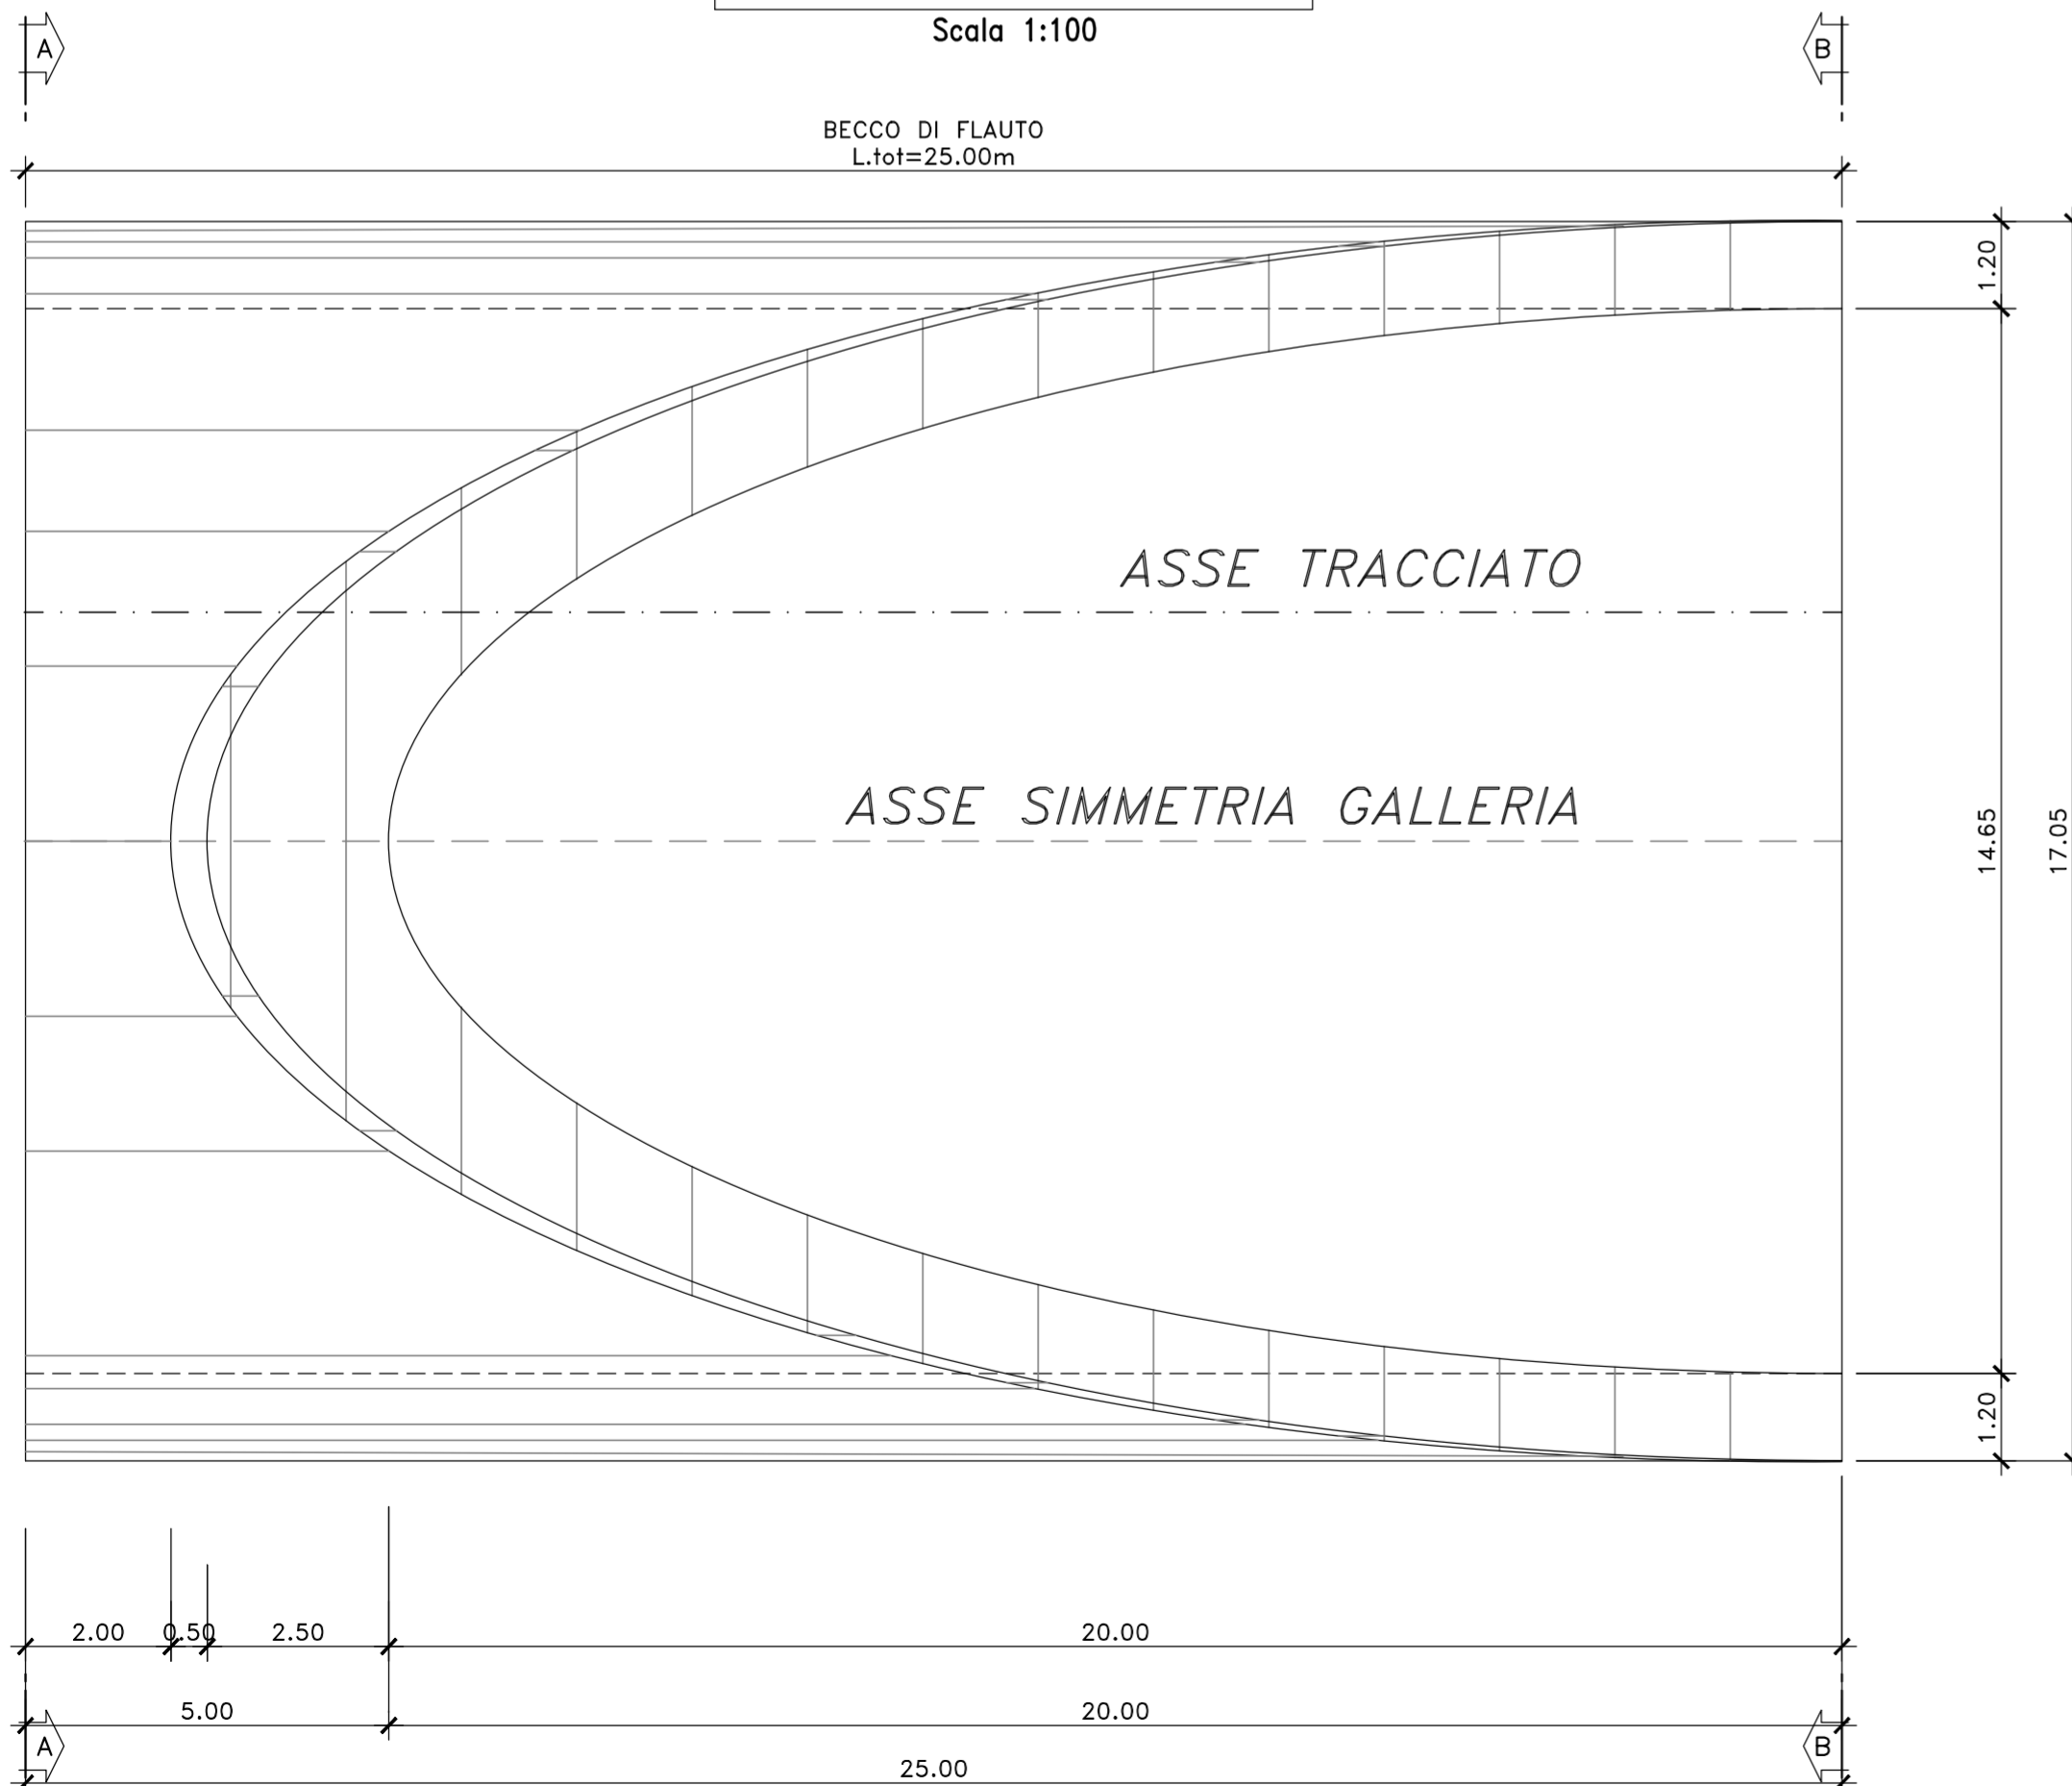

Direzione Tecnica

S.S.121 "Catanese"
Intervento S.S.121 - Tratto Palermo (A19) - rotonda Bolognetta

PROGETTO DEFINITIVO

COD. UP62

PROGETTAZIONE: ATI VIA - SERING - VDP - BRENG

RESPONSABILE DELL'INTEGRAZIONE DELLE PRESTAZIONI SPECIALISTICHE: GRUPPO DI PROGETTAZIONE
Dott. Ing. Giovanni Piazza (Ord. Ing. Prov. Roma A27296)


PROGETTISTA:
Responsabile Tracciato stradale: Dott. Ing. Massimo Capasso (Ord. Ing. Prov. Roma 26031)
Responsabile Strutture: Dott. Ing. Giovanni Piazza (Ord. Ing. Prov. Roma 27296)
Responsabile Idraulica, Geotecnica e Impianti: Dott. Ing. Sergio Di Maio (Ord. Ing. Prov. Palermo 2872)
Responsabile Ambiente: Dott. Ing. Francesco Ventura (Ord. Ing. Prov. Roma 14660)



GEOLOGO:
Dott. Geol. Enrico Curcuruto (Ord. Geo. Regione Sicilia 966)

COORDINATORE SICUREZZA IN FASE DI PROGETTAZIONE:
Dott. Ing. Matteo Di Girolamo (Ord. Ing. Prov. Roma 15138)

RESPONSABILE SIA:
Dott. Ing. Francesco Ventura (Ord. Ing. Prov. Roma 14660)

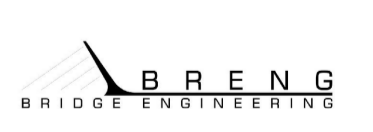

VISTO: IL RESPONSABILE DEL PROCEDIMENTO:
Dott. Ing. Luigi Mupo

OPERE D'ARTE MAGGIORI
GN02 GALLERIA NATURALE DON COLA
GALLERIA ARTIFICIALE-SAGOMA TIPO 2
BECCO DI FLAUTO-CARPENTERIA

CODICE PROGETTO	NOME FILE	REVISIONE	SCALA:
PROGETTO DPU0062	UP62_P00GN020STCP08_A	A	1:100
LIV. PROC. ANNO D 23	CODICE ELAB. P00GN020STCP08		
D			
C			
B			
A	EMISSIONE	FEB 2023	C.FILIPPUCCI G.PIAZZA G.PIAZZA
REV.	DESCRIZIONE	DATA	REDATTO VERIFICATO APPROVATO