


SAGOMA TIPO "1"  
CARPENTERIA INTERNA  
CARATTERISTICHE GEOMETRICHE  
Scala 1:50

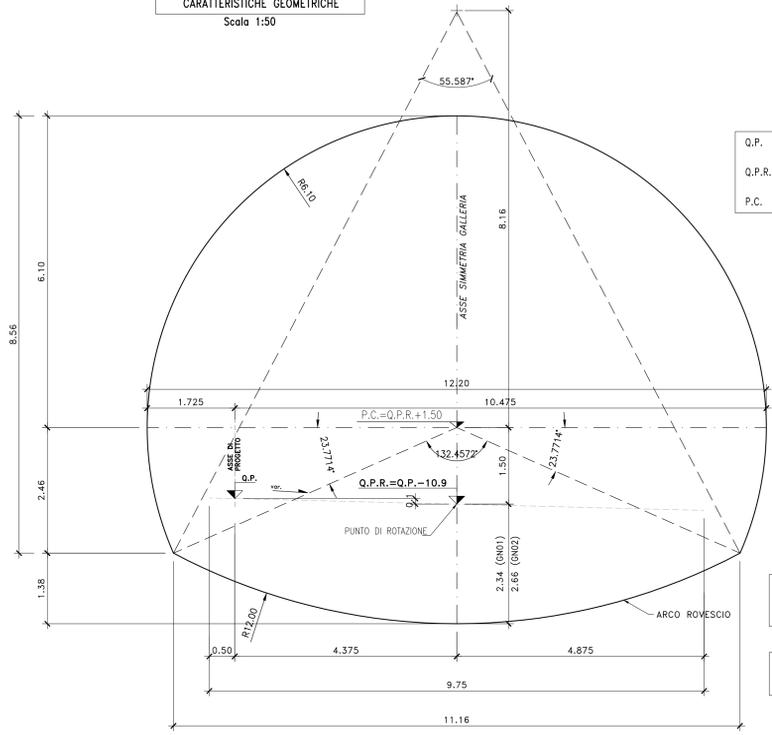


Q.P. Quota progetto  
(Asse Tracciamento Strada)  
Q.P.R. Quota Punto di Rotazione  
(Asse Tracciamento Galleria)  
P.C. Piano dei centri

N.B.  
LA SEZIONE TIPO E' RIFERITA ALLA SINGOLA CARREGGIATA.  
LA DISTRIBUZIONE DELLE SEZIONI TIPO LUNGO IL TRACCIATO  
DELLE 2 CARREGGIATE E' RIPORTATA NELLA PLANIMETRIA DI PROGETTO


N.B.  
PER LA DOTAZIONE IMPANTISTICA E IDRAULICA  
SI RIMANDA AGLI ELABORATI SPECIFICI

SAGOMA CANNA SX TIPO "2" CON ALLARGAMENTO DI 2.50 m  
CARPENTERIA INTERNA  
CARATTERISTICHE GEOMETRICHE  
Scala 1:50

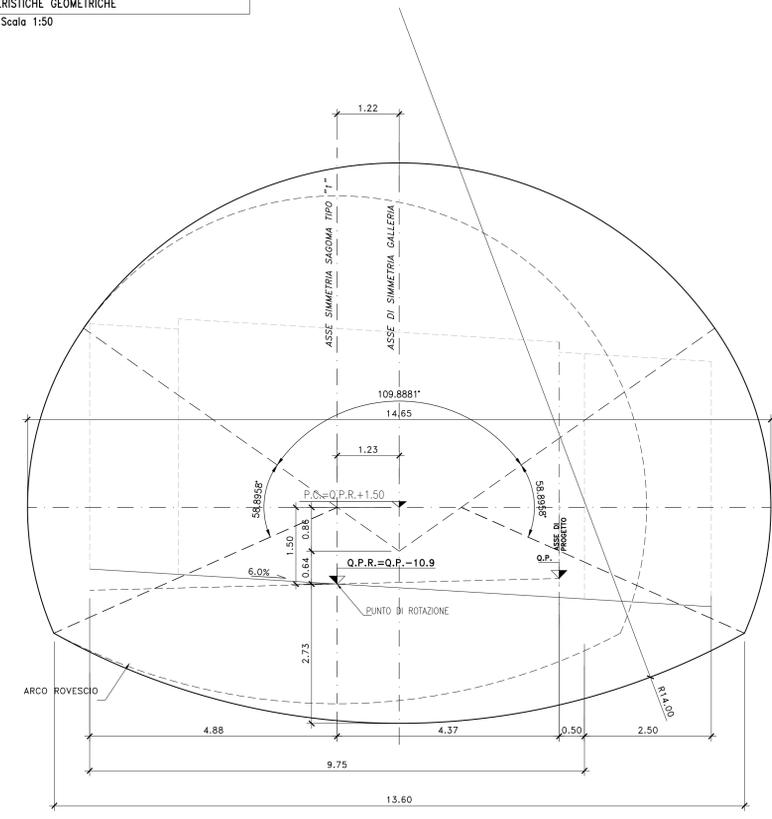


Q.P. Quota progetto  
(Asse Tracciamento Strada)  
Q.P.R. Quota Punto di Rotazione  
(Asse Tracciamento Galleria)  
P.C. Piano dei centri

SAGOMA TIPO "1"  
FUNZIONALE CORRENTE  
Scala 1:50

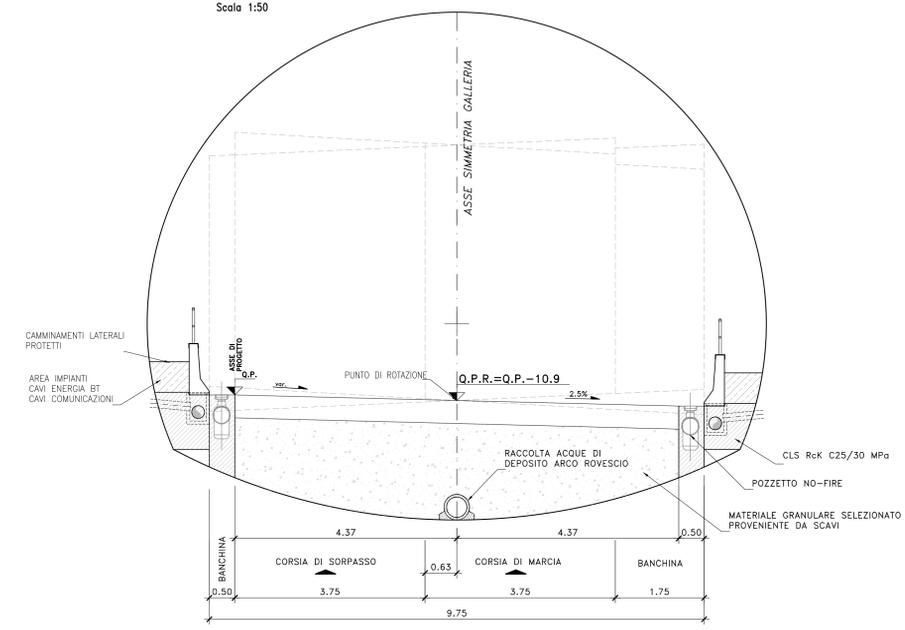

SAGOMA CANNA SX TIPO "2" CON ALLARGAMENTO DI 2.50 m  
FUNZIONALE CORRENTE  
Scala 1:50

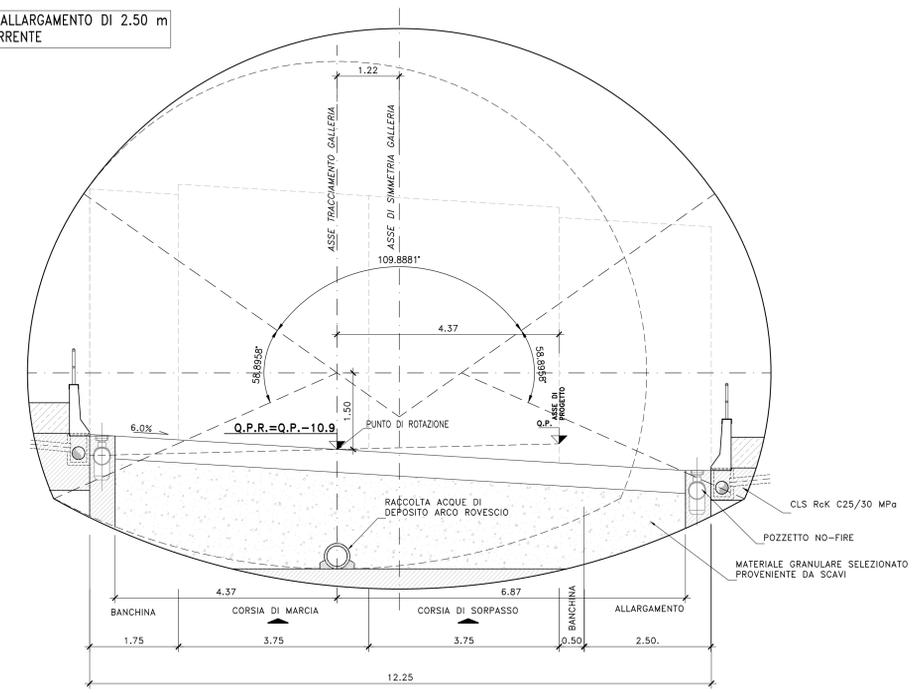

**Sanas**  
GRUPPO FS ITALIANE

Direzione Tecnica

S.S.121 "Catonese"  
Intervento S.S.121 - Tratto Palermo (A19) - rotatoria Bolognetta

**PROGETTO DEFINITIVO**

PROGETTAZIONE: **ATI VIA - SERING - WDP - BREMG**

RESPONSABILE DELL'INTEGRAZIONE DELLE PRESTAZIONI SPECIALISTICHE: GRUPPO DI PROGETTAZIONE

PROGETTISTA:  
Responsabile Topografia stradale: Dott. Ing. Massimo Gigante  
(Ord. Ing. Prov. Roma 26537)  
Responsabile Stradale: Dott. Ing. Giovanni Pizzani  
(Ord. Ing. Prov. Roma 27290)  
Responsabile Idraulica, Idrogeologia e Impianti: Dott. Ing. Sergio Di Muro  
(Ord. Ing. Prov. Roma 20722)  
Responsabile Ambiente: Dott. Ing. Francesco Ventura  
(Ord. Ing. Prov. Roma 14660)

COORDINATORE SICUREZZA IN FASE DI PROGETTAZIONE:  
Dott. Ing. Matteo Di Giacomo (Ord. Ing. Prov. Roma 19136)

RESPONSABILE SIA:  
Dott. Ing. Francesco Venturi (Ord. Ing. Prov. Roma 14660)

VISTO: IL RESPONSABILE DEL PROCEDIMENTO:  
Dott. Ing. Luigi Muro

**VIA** INGEGNERIA  
**SERING** INGEGNERIA  
**WDP** **BREMG** ENDOF. INGEGNERIA

OPERE D'ARTE MAGGIORI  
GN02 GALLERIA NATURALE DON COLA  
SEZIONI TIPO IN GALLERIA-SAGOME TIPO  
SAGOMA TIPO 1 E SAGOMA TIPO 2

CODICE PROGETTO	NOME FILE	REVISIONE	SCALA:
PROGETTO: <b>DPUP0062</b>	UP62_TOOGN02TRAST01_A	-	1:50
LIV. PROG. ANNO: <b>D 23</b>	CODICE ELAB: <b>PO0GNO2TRAST01</b>	-	-
<b>D</b>	-	-	-
<b>C</b>	-	-	-
<b>B</b>	-	-	-
<b>A</b>	EMMISSIONE	FEB.2023	C.FULFIPUCCO G.PAZZA G.PAZZA
REV.	DESCRIZIONE	DATA	REDATTO VERIFICATO APPROVATO