SAGOMA TIPO "1"
CARPENTERIA INTERNA
CARATTERISTICHE GEOMETRICHE

Scala 1:50

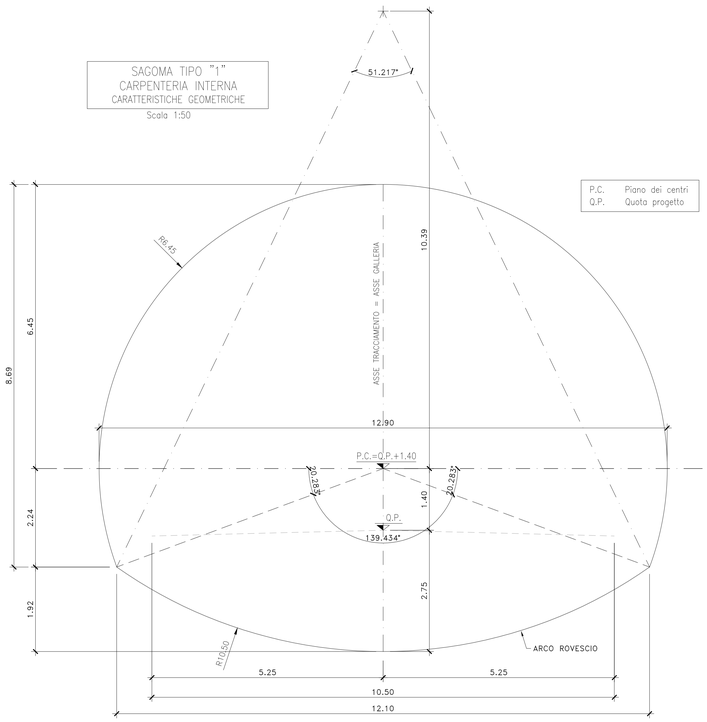

P.C. Piano dei centri
Q.P. Quota progetto

SAGOMA TIPO "2" – ALLARGAMENTO MAX 1.65
CARPENTERIA INTERNA
CARATTERISTICHE GEOMETRICHE

Scala 1:50

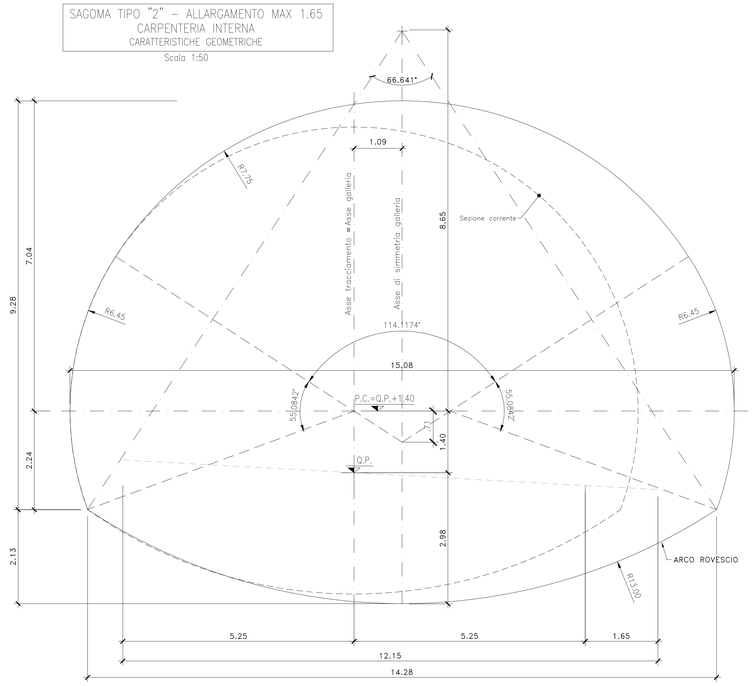

P.C. Piano dei centri
Q.P. Quota progetto

CUNICOLO DI EMERGENZA E BY-PASS PEDONALE
CARPENTERIA INTERNA
CARATTERISTICHE GEOMETRICHE

Scala 1:50

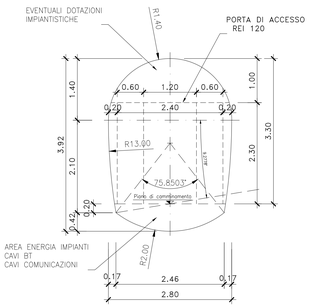

CUNICOLO DI EMERGENZA E BY-PASS PEDONALE
PIANTA FUNZIONALE CORRENTE

Scala 1:100

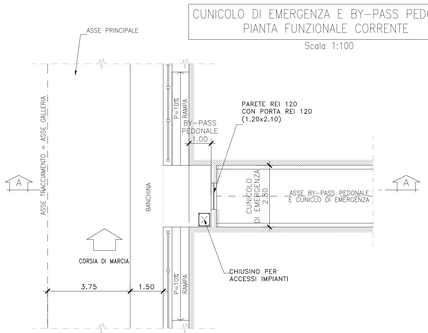

CUNICOLO DI EMERGENZA E BY-PASS PEDONALE
SEZIONE A-A

Scala 1:100

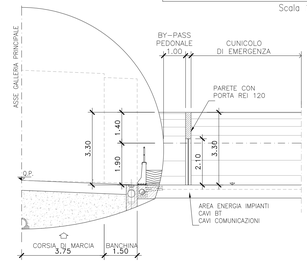

SAGOMA TIPO "1"
FUNZIONALE CORRENTE

Scala 1:50

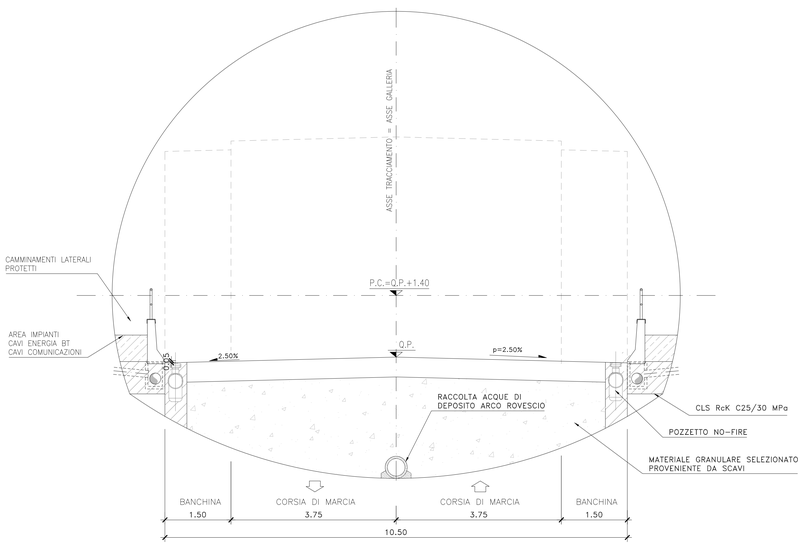

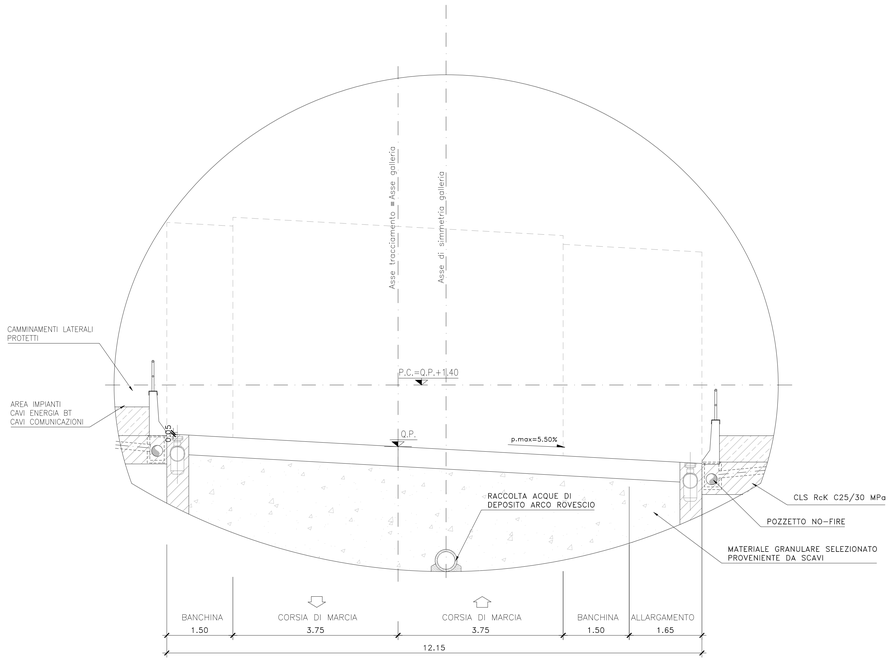

anas
GRUPPO FS ITALIANE

Direzione Tecnica

S.S.121 "Catanese"
Intervento S.S.121 – Tratto Palermo (A19) – rotatoria Bolognetta

PROGETTO DEFINITIVO

COD. UP62

PROGETTAZIONE: ATI VIA - SERING - VDP - BRENG

RESPONSABILE DELL'INTEGRAZIONE DELLE PRESTAZIONI SPECIALISTICHE:
Dott. Ing. Giovanni Piazza (Ord. Ing. Prov. Roma A27296)

GRUPPO DI PROGETTAZIONE
MANDATARIA: MANDANTI:

PROGETTISTA:
Responsabile Tracciato stradale: Dott. Ing. Massimo Capasso (Ord. Ing. Prov. Roma 29551)
Responsabile Strutture: Dott. Ing. Giovanni Piazza (Ord. Ing. Prov. Roma 27296)
Responsabile Idraulica, Geotecnica e Impianti: Dott. Ing. Sergio Di Maio (Ord. Ing. Prov. Palermo 2872)
Responsabile Ambiente: Dott. Ing. Francesco Ventura (Ord. Ing. Prov. Roma 14660)

GEOLOGO:
Dott. Geol. Enrico Curcuruto (Ord. Geo. Regione Sicilia 966)

COORDINATORE SICUREZZA IN FASE DI PROGETTAZIONE:
Dott. Ing. Matteo Di Girolamo (Ord. Ing. Prov. Roma 15138)

RESPONSABILE SIA:
Dott. Ing. Francesco Ventura (Ord. Ing. Prov. Roma 14660)

VISTO: IL RESPONSABILE DEL PROCEDIMENTO:
Dott. Ing. Luigi Mupo

OPERE D'ARTE MAGGIORI
GN03 GALLERIA NATURALE BOLOGNETTA
SEZIONI TIPO IN GALLERIA – SAGOME TIPO
SAGOMA TIPO 1 E SAGOMA TIPO 2

CODICE PROGETTO		NOME FILE	REVISIONE	SCALA:
PROGETTO / LIV. PROG. / ANNO		UP62_P00GN03TRAST01_B		
DPUP0062 D 23	CODICE ELAB. P00GN03TRAST01		B	1:50

REV.	DESCRIZIONE	DATA	REDATTO	VERIFICATO	APPROVATO
D		-	-	-	-
C		-	-	-	-
B	Revisione a seguito riesame ANAS	NOV.2023	C.FILIPPUCCI	G.PIAZZA	G.PIAZZA
A	EMISSIONE	FEB.2023	C.FILIPPUCCI	G.PIAZZA	G.PIAZZA

A0 1189 x 841 1:100 UP62_GALLERIE