

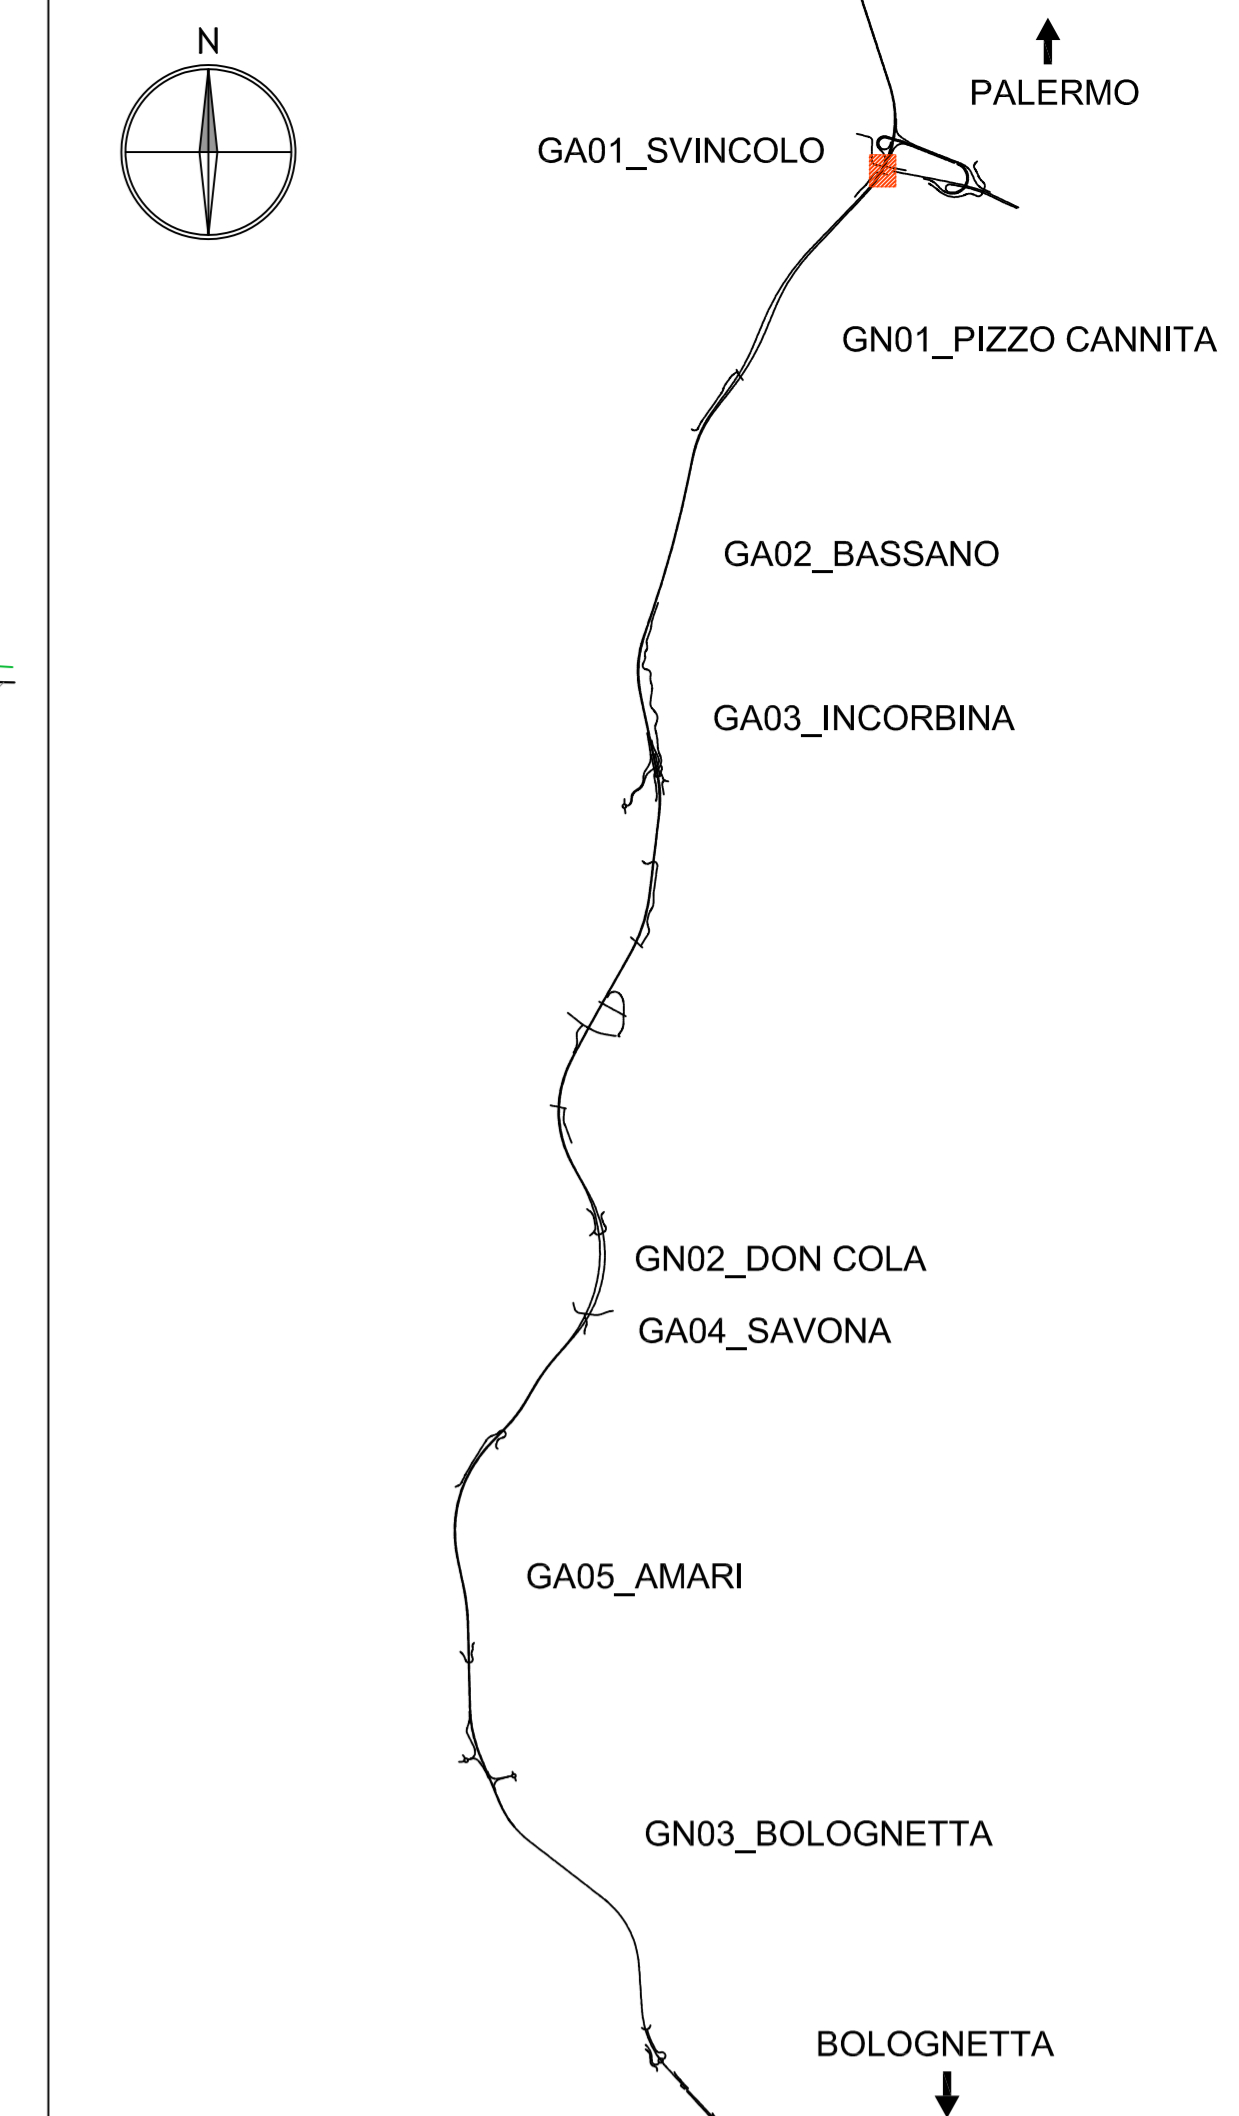


SEZIONE TIPO "A-A" GALLERIA IN RETTO CON ALLARGAMENTO CANNA SX=3.05m  
Scale 1:100

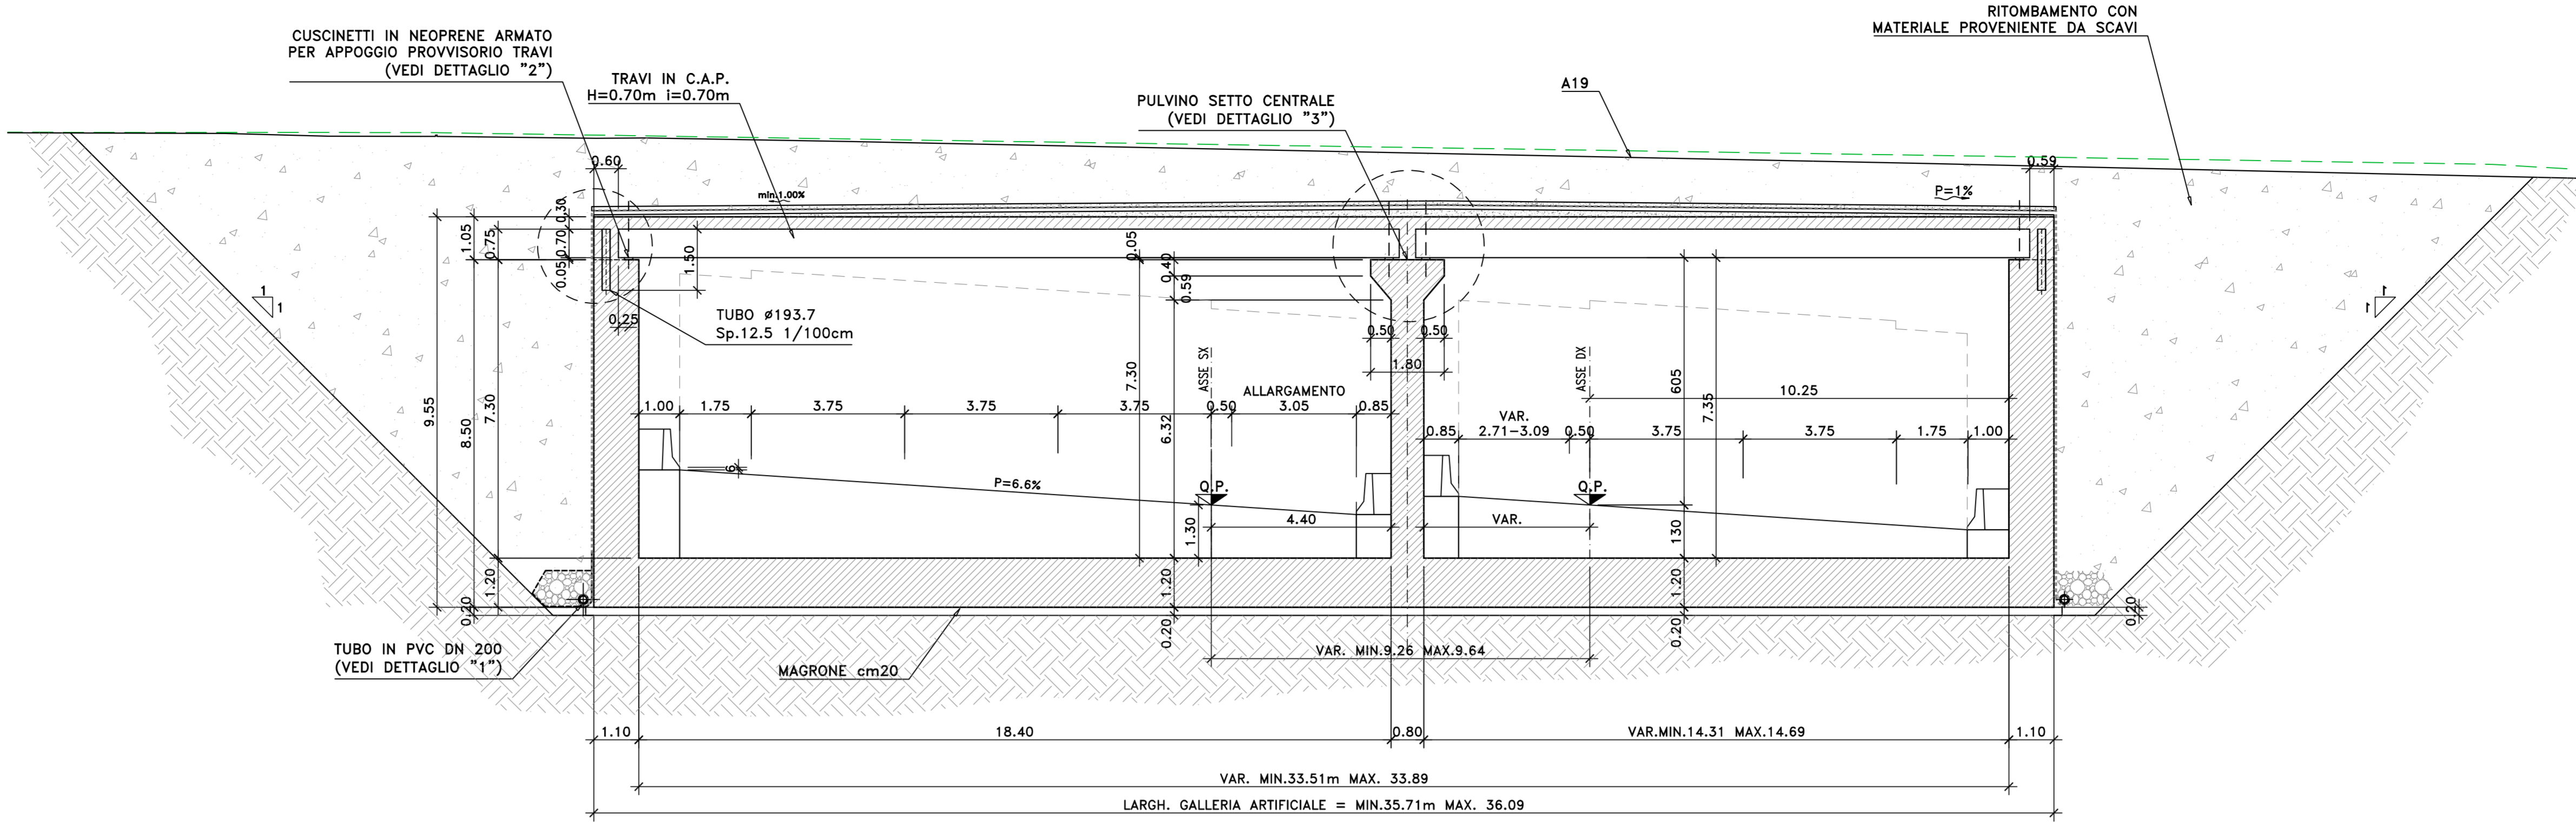


PROFILO LONGITUDINALE IN ASSE SX (1:1000)

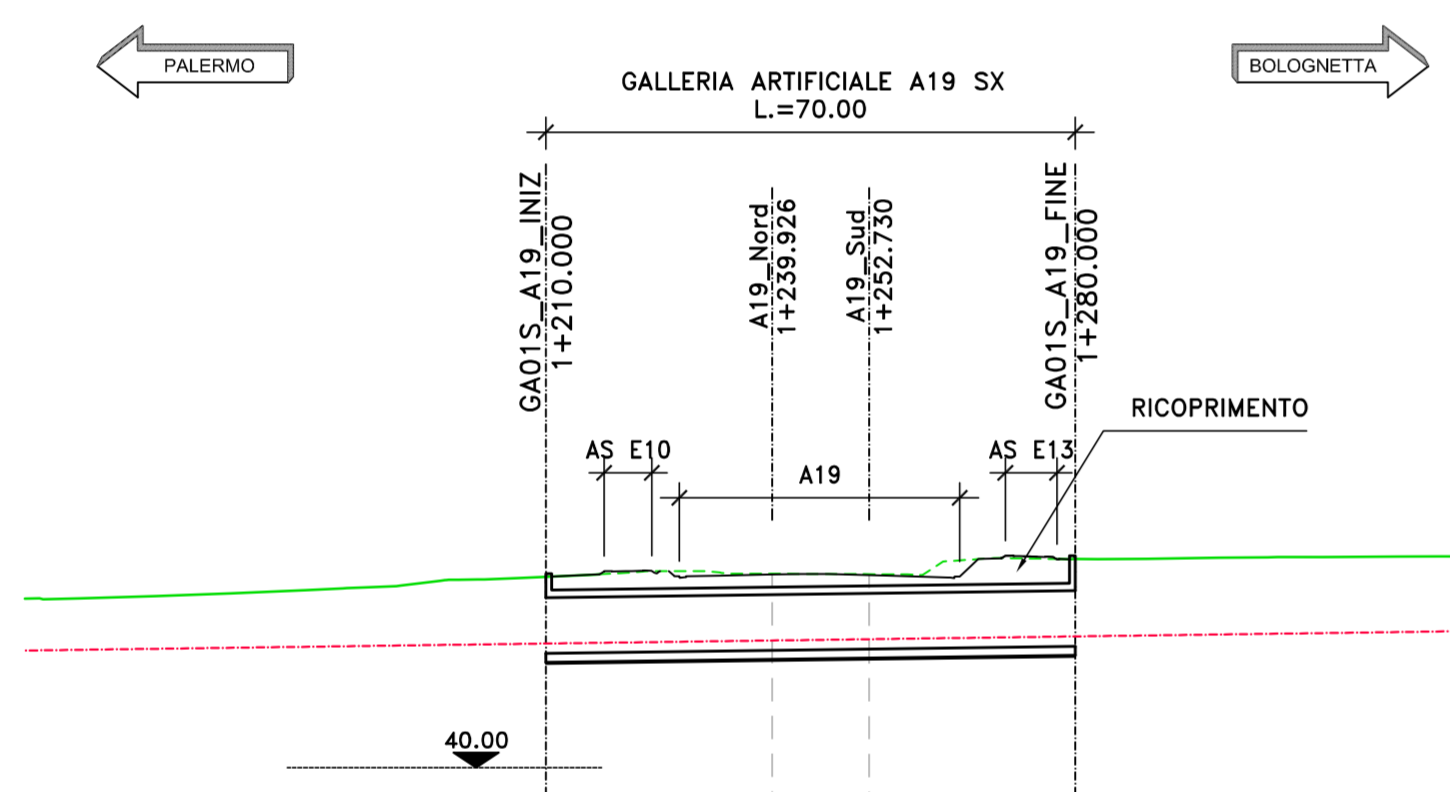


PROGRESSIVE	QUOTE PROGETTO	DIFFERENZA QUOTE
	62.24	
1+160.00	65.21	-6.88
1+180.00	65.05	-7.57
1+200.00	65.07	-8.59
1+220.00	65.54	-9.18
1+240.00	65.81	-8.83
1+260.00	67.08	-8.52
1+280.00	67.35	-10.22
1+300.00	67.61	-10.14
1+320.00	67.95	-10.00


CARPENTERIA TRAVI DI COPERTURA  
H=70.0cm Largh.=69.0cm i=70.0cm  
SCALA 1:20

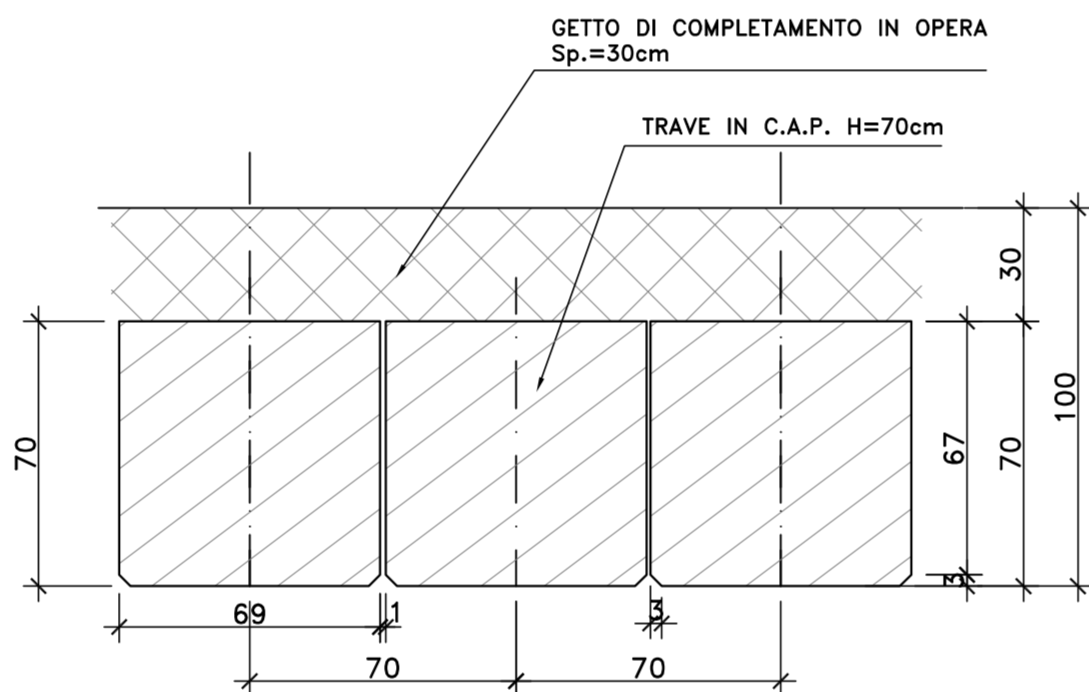


DETTAGLIO "2" - APPOGGIO PROVVISORIO TRAVI  
Scale 1:20

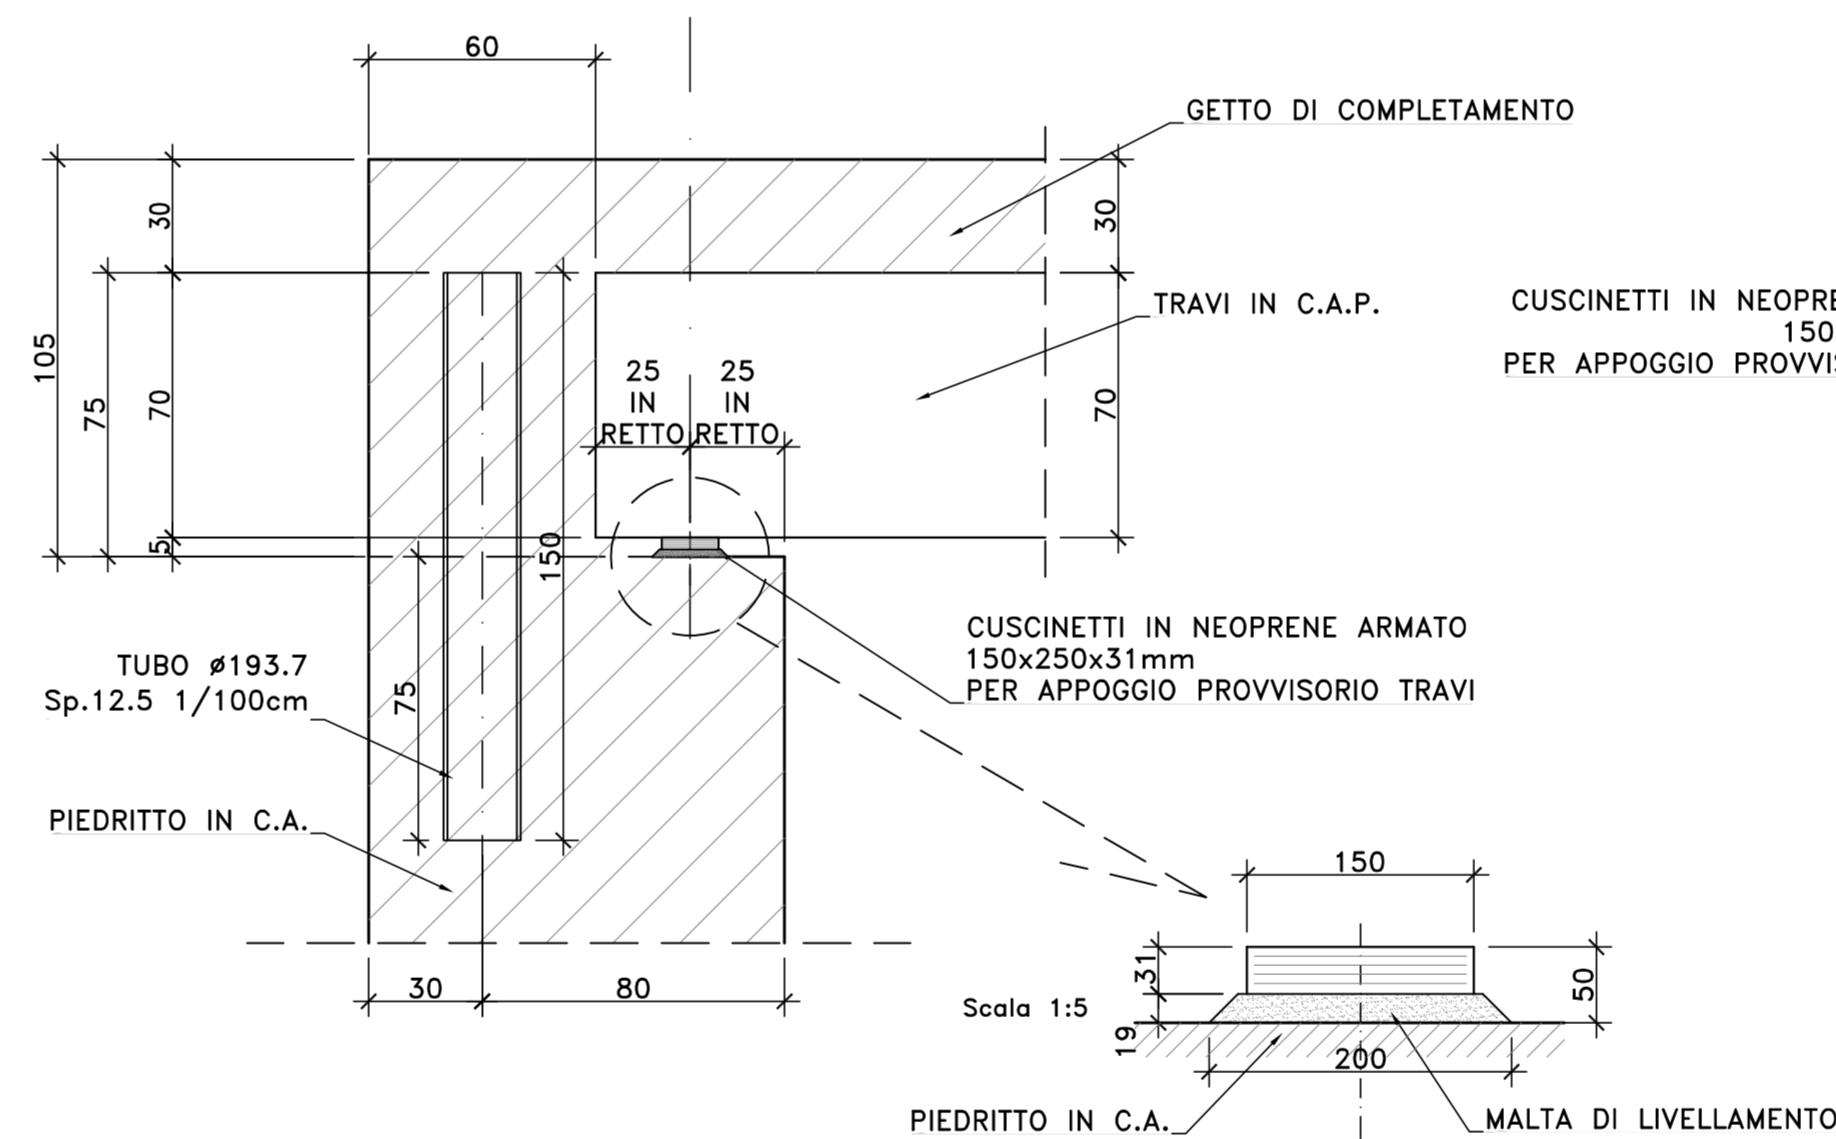

DETTAGLIO "3" - PULVINO SETTO CENTRALE  
Scale 1:20

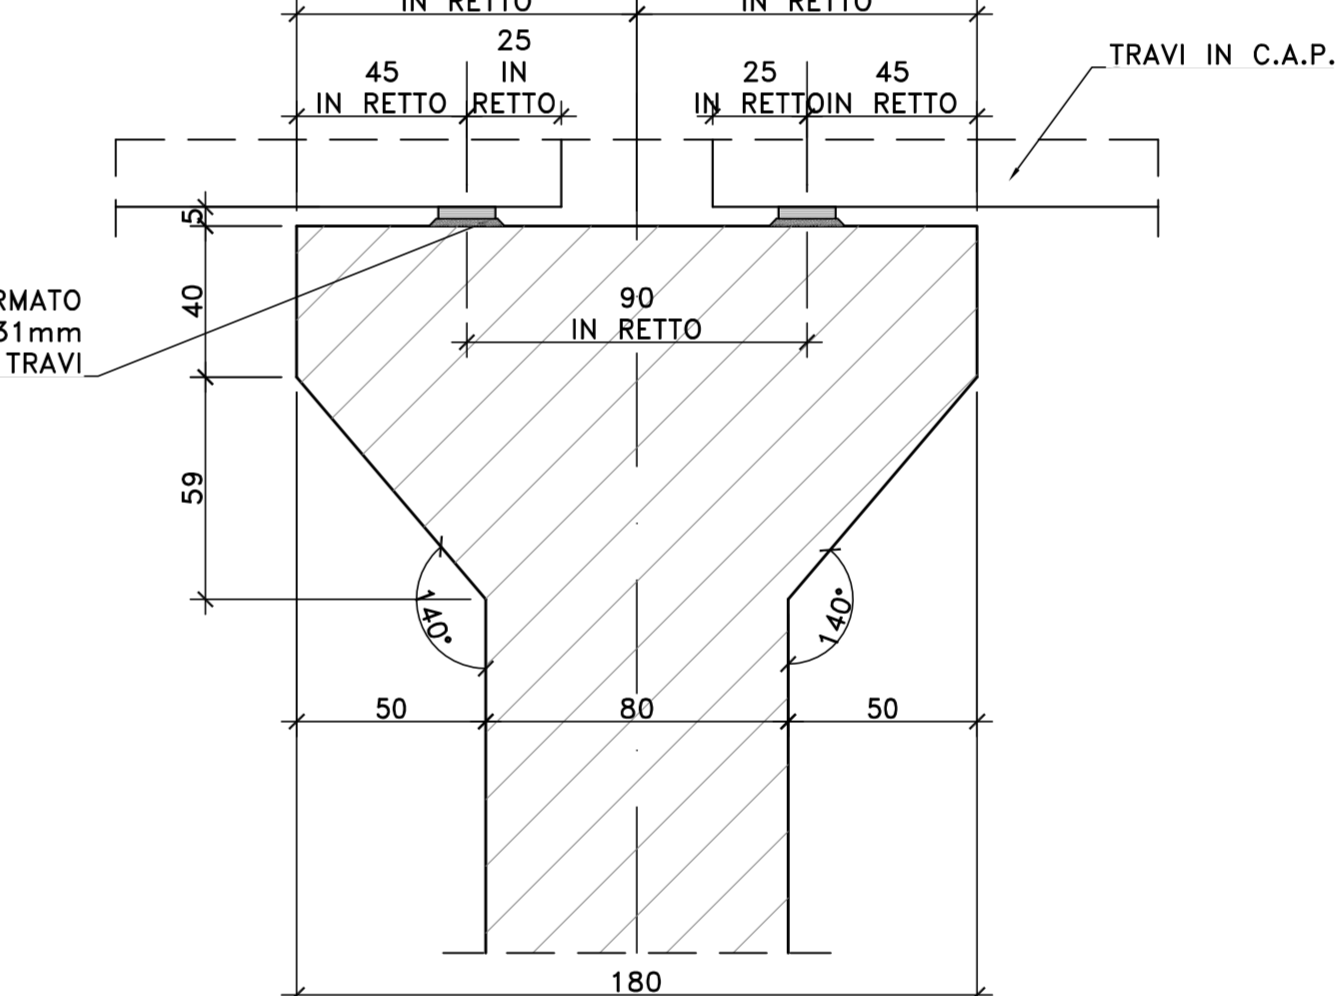


PROFILO LONGITUDINALE IN ASSE DX (1:1000)

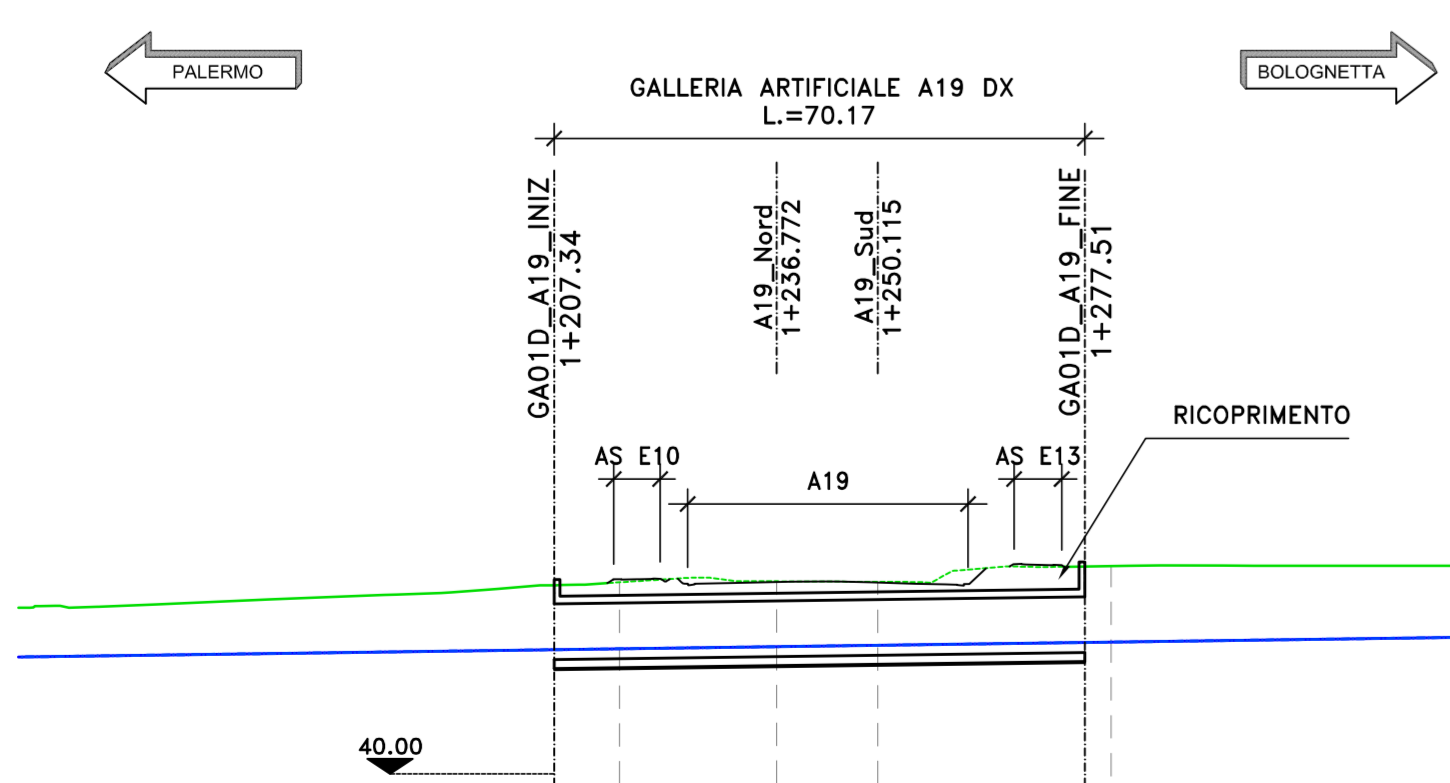


PROGRESSIVE	QUOTE PROGETTO	DIFFERENZA QUOTE
1+140.00	65.53	-8.70
1+160.00	65.86	-8.86
1+180.00	66.07	-7.42
1+200.00	66.54	-8.14
1+220.00	67.41	-9.00
1+240.00	67.91	-8.58
1+260.00	68.85	-9.89
1+280.00	67.43	-10.05
1+300.00	67.70	-8.85
1+320.00	67.95	-9.55

DETTAGLIO "2" Scale 1:50

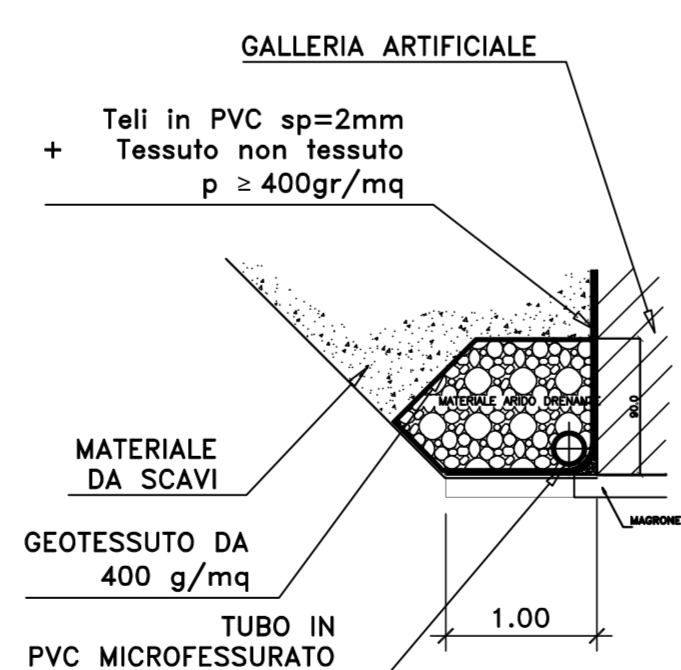

DETTAGLIO "4" - IMPERMEABILIZZAZIONE Scale 1:50

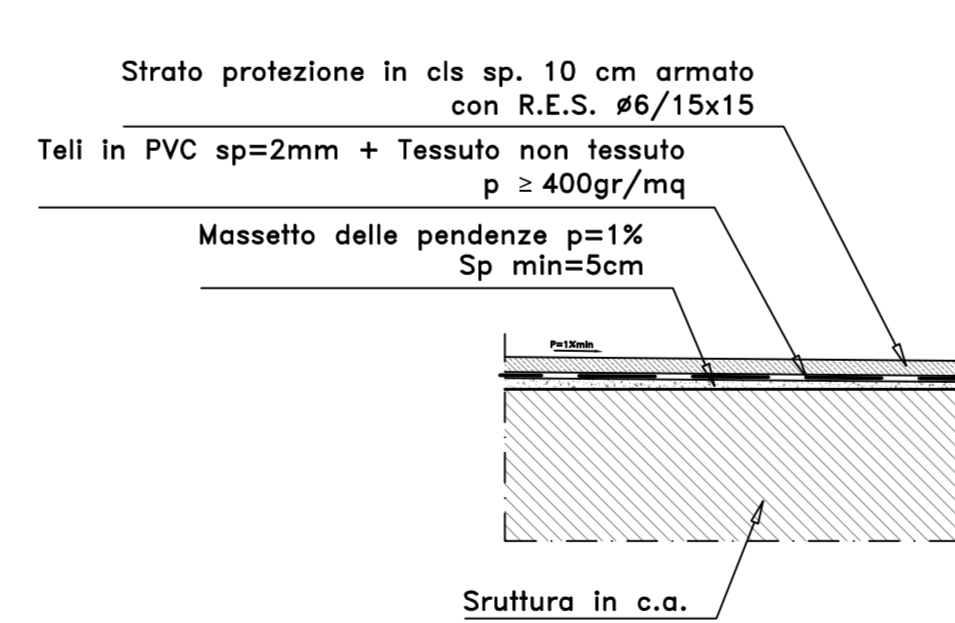

**Sanas**  
GRUPPO FS ITALIANE  
Direzione Tecnica

S.S.121 "Catanese"  
Intervento S.S.121 - Tratto Palermo (A19) - rotatorio Bolognetta

PROGETTO DEFINITIVO

PROGETTAZIONE: ATI VIA - SERING - VDP - BRENG

RESPONSABILE DELL'INTEGRAZIONE DELLE PRESTAZIONI SPECIALISTICHE: GRUPPO DI PROGETTAZIONE

PROGETTISTA:  
Responsabile Tecnica: Dott. Ing. Massimo Cassano  
Responsabile Strutturale: Dott. Ing. Giovanni Pizzoli  
Responsabile Idraulico, Sottosedi e Impianti: Dott. Ing. Sergio Di Majo  
Responsabile Ambientale: Dott. Ing. Francesco Ventura

GEOLOGO:  
Dott. Geol. Enrico Curatolo

COORDINATORE SICUREZZA IN FASE DI PROGETTAZIONE:  
Dott. Ing. Matteo Di Giuseppe

RESPONSABILE SIA:  
Dott. Ing. Francesco Ventura

VISTO: IL RESPONSABILE DEL PROCEDIMENTO:  
Dott. Ing. Luigi Majo

OPERE D'ARTE MAGGIORI  
GA01 GALLERIA ARTIFICIALE SVINCOLO  
PLANIMETRIA, PROFILI, SEZIONI TIPO  
E DETTAGLI

CODICE PROGETTO	NOME FILE	REVISIONE	SCALA:
PROGETTO: DPUP0062 D 23	UP62_POOGA01STRD101_A	A	Varie
C			
B			
A	EMMISSIONE	FEB.2023	C.F.P.M.P.U.C. G.PAZZA G.PAZZA
REV.	DESCRIZIONE	DATA	REDATTO VERIFICATO APPROVATO