



INIZIO GALLERIA ARTIFICIALE

Sez. GA02-07
Progr.: 4+400.00
Scala : 1:200
Q.Rif. : 100.00

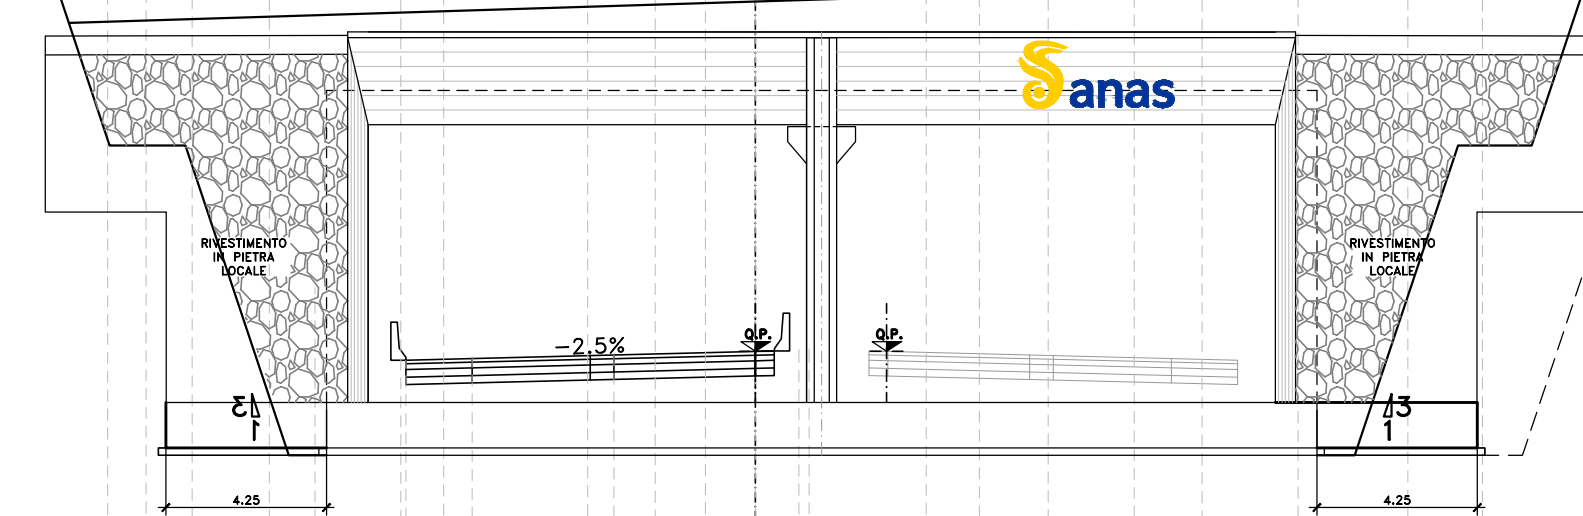

PROGRESSIVE TERRENO	110.73	1.09	-48.90
PARZIALI TERRENO		1.59	-48.90
QUOTE TERRENO		112.32	-48.90
PROGRESSIVE PROGETTO			
PARZIALI PROGETTO			
QUOTE PROGETTO			


Sez. GA02-19
Progr.: 4+460.00
Scala : 1:200
Q.Rif. : 100.00

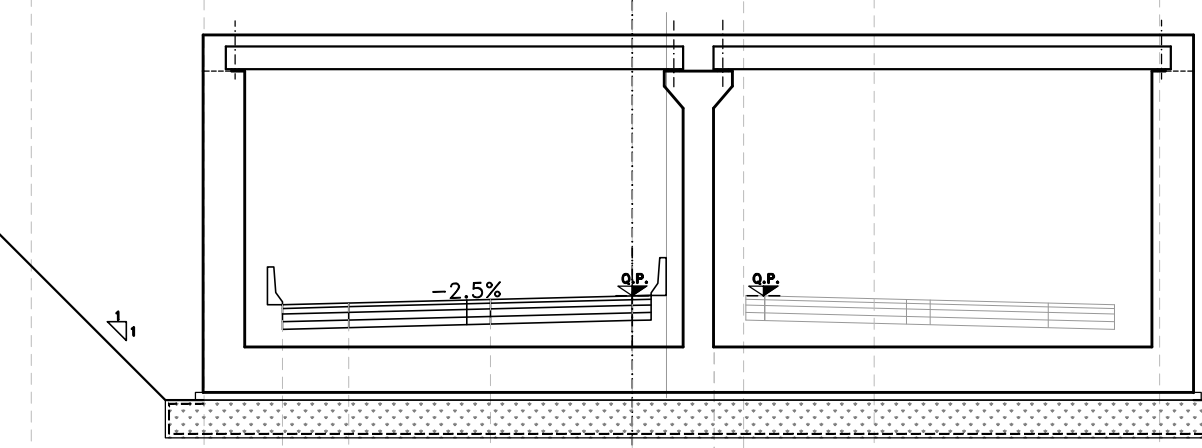

PROGRESSIVE TERRENO	117.99	2.94	-49.20
PARZIALI TERRENO		2.94	-49.20
QUOTE TERRENO		118.05	-49.20
PROGRESSIVE PROGETTO			
PARZIALI PROGETTO			
QUOTE PROGETTO			


Sez. GA02-11
Progr.: 4+420.00
Scala : 1:200
Q.Rif. : 100.00

RICOPRIMENTO

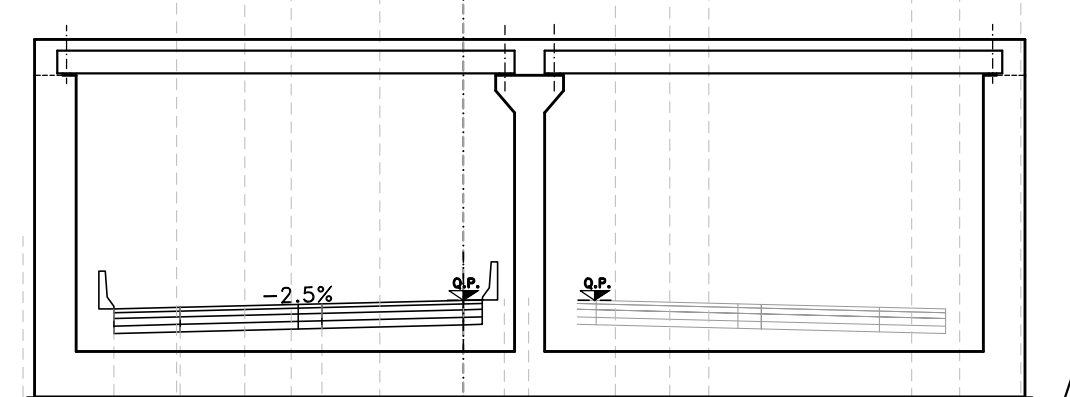

PROGRESSIVE TERRENO	128.00	1.44	-62.22
PARZIALI TERRENO		1.74	-62.48
QUOTE TERRENO		125.82	-62.48
PROGRESSIVE PROGETTO			
PARZIALI PROGETTO			
QUOTE PROGETTO			


Sez. GA02-23
Progr.: 4+480.00
Scala : 1:200
Q.Rif. : 100.00

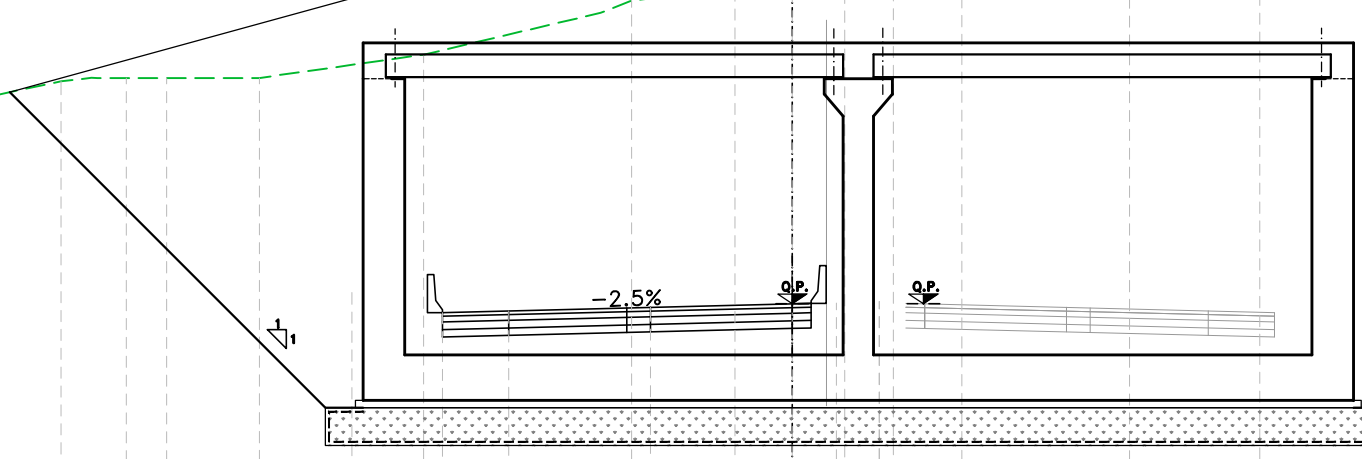

PROGRESSIVE TERRENO	114.36	1.15	-32.62
PARZIALI TERRENO		1.85	-42.55
QUOTE TERRENO		114.00	-42.55
PROGRESSIVE PROGETTO			
PARZIALI PROGETTO			
QUOTE PROGETTO			

Sez. GA02-15
Progr.: 4+440.00
Scala : 1:200
Q.Rif. : 100.00

RICOPRIMENTO

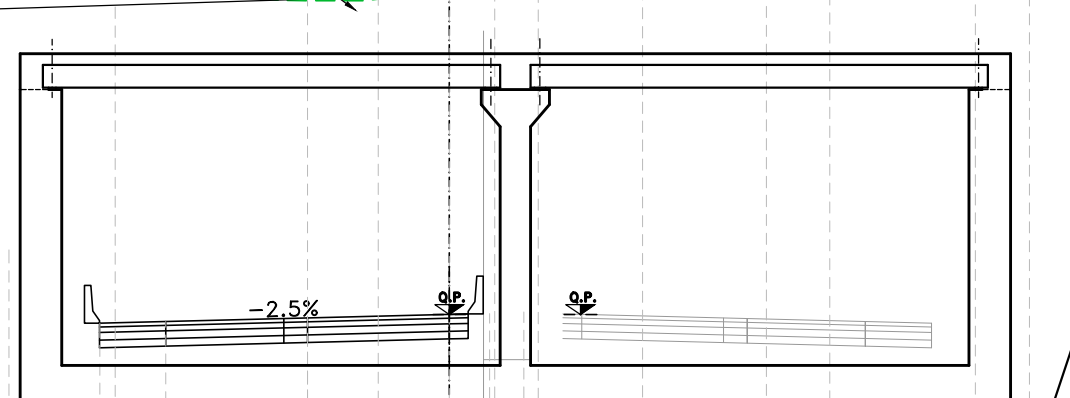

PROGRESSIVE TERRENO	128.00	1.44	-62.22
PARZIALI TERRENO		1.74	-62.48
QUOTE TERRENO		125.82	-62.48
PROGRESSIVE PROGETTO			
PARZIALI PROGETTO			
QUOTE PROGETTO			



Direzione Tecnica

S.S.121 "Catonese"
Intervento S.S.121 – Tratto Palermo (A19) – rotonda Bolognetta

PROGETTO DEFINITIVO		COD. UP62
PROGETTAZIONE: ATI VIA - SERING - WDP - BREMG		
RESPONSABILE DELL'INTEGRAZIONE DELLE PRESTAZIONI SPECIALISTE: GRUPPO DI PROGETTAZIONE		
Dott. Ing. Giovanni Piazza (Dott. Ing. Prov. Roma A27298)		
PROGETTISTA:		
Responsabile Topografia Strada: Dott. Ing. Massimo Cignoni (Dott. Ing. Prov. Roma 28337)		
Responsabile Strada: Dott. Ing. Giovanni Piazza (Dott. Ing. Prov. Roma 27298)		
Responsabile Viabilità, Idrologia e Impianti: Dott. Ing. Sergio Di Lorenzo (Dott. Ing. Prov. Roma A27298)		
Responsabile Ambientale: Dott. Ing. Francesco Ventura (Dott. Ing. Prov. Roma 14665)		
GEOLOGO:		
Dott. Geol. Enrico Carandini (Dott. Geo. Regione Sicilia 966)		
COORDINATORE SICUREZZA IN FASE DI PROGETTAZIONE:		
Dott. Ing. Matteo Di Giacomo (Dott. Ing. Prov. Roma 19198)		
RESPONSABILE SPA:		
Dott. Ing. Francesco Ventura (Dott. Ing. Prov. Roma 14665)		
VISTO: IL RESPONSABILE DEL PROCEDIMENTO:		
Dott. Ing. Luigi Majo		

OPERE D'ARTE MAGGIORI
GA02 GALLERIA ARTIFICIALE BASSANO
SEZIONI TRASVERSALI TAV.1

CODICE PROGETTO	NOME FILE	REVISIONE	SCALA:
PROGETTO	UP62_P00GA02STRS01_A		
DPUP0062	D23		1:200
C		-	-
D		-	-
B		-	-
A	EMISSIONE	FEB.2023	CALPAPUCCO G.PANZA G.PANZA
REV.	DESCRIZIONE	DATA	REDATTO VERIFICATO APPROVATO