


FASI COSTRUTTIVE SEZIONE TIPO


**FASE 1**

- SBANCAMENTO FINO ALLA QUOTA DI IMPOSTA SOLETTONE DI COPERTURA.

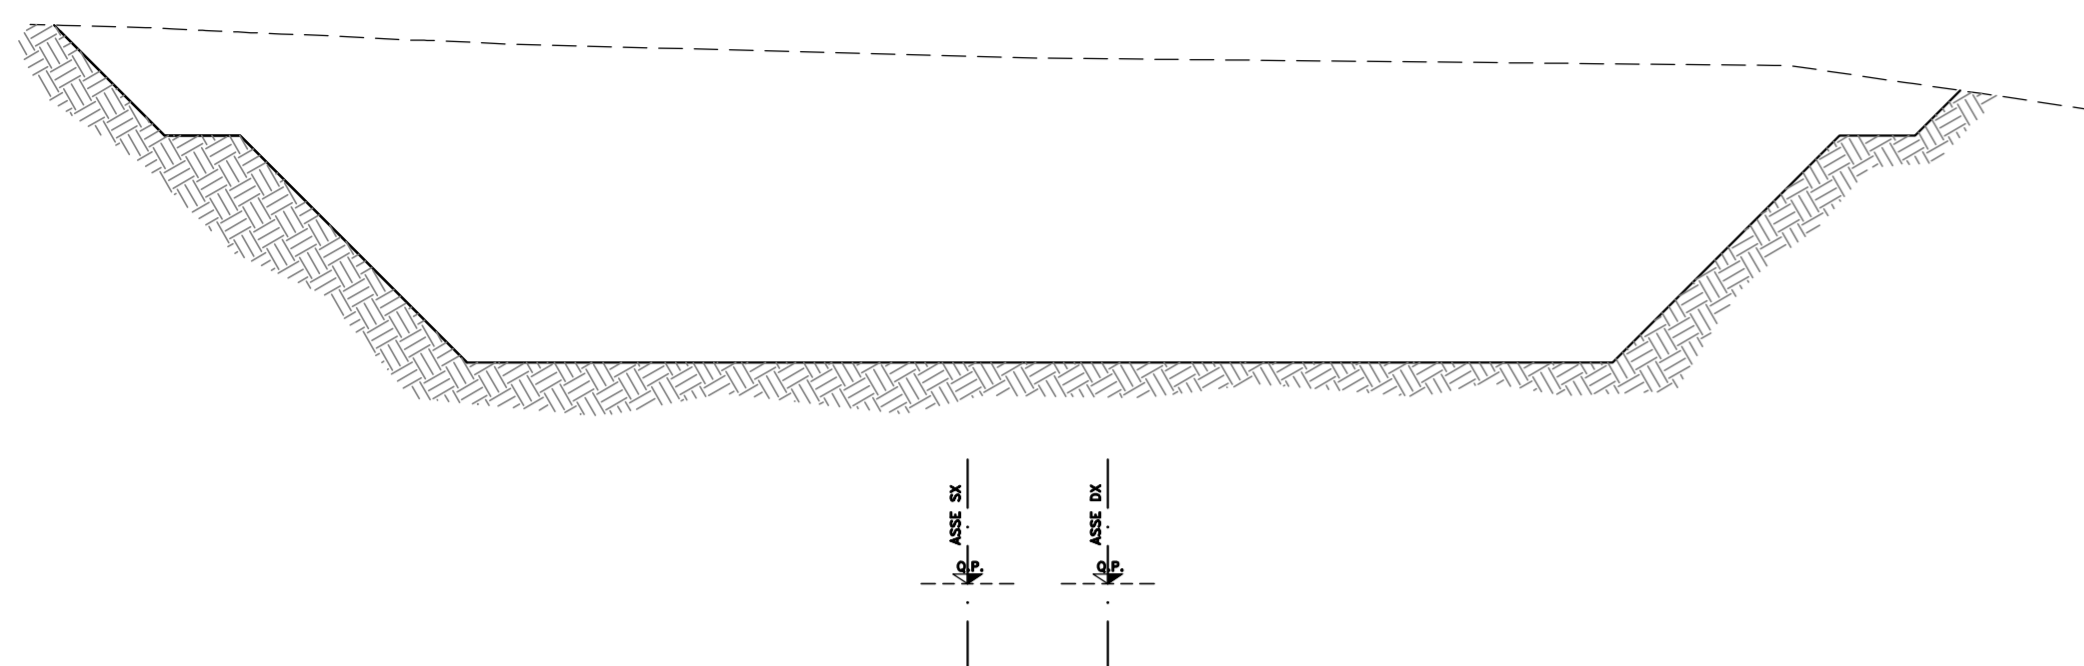


**FASE 2**

- ESECUZIONE PARATIA DI PALI DELLA GALLERIA ARTIFICIALE

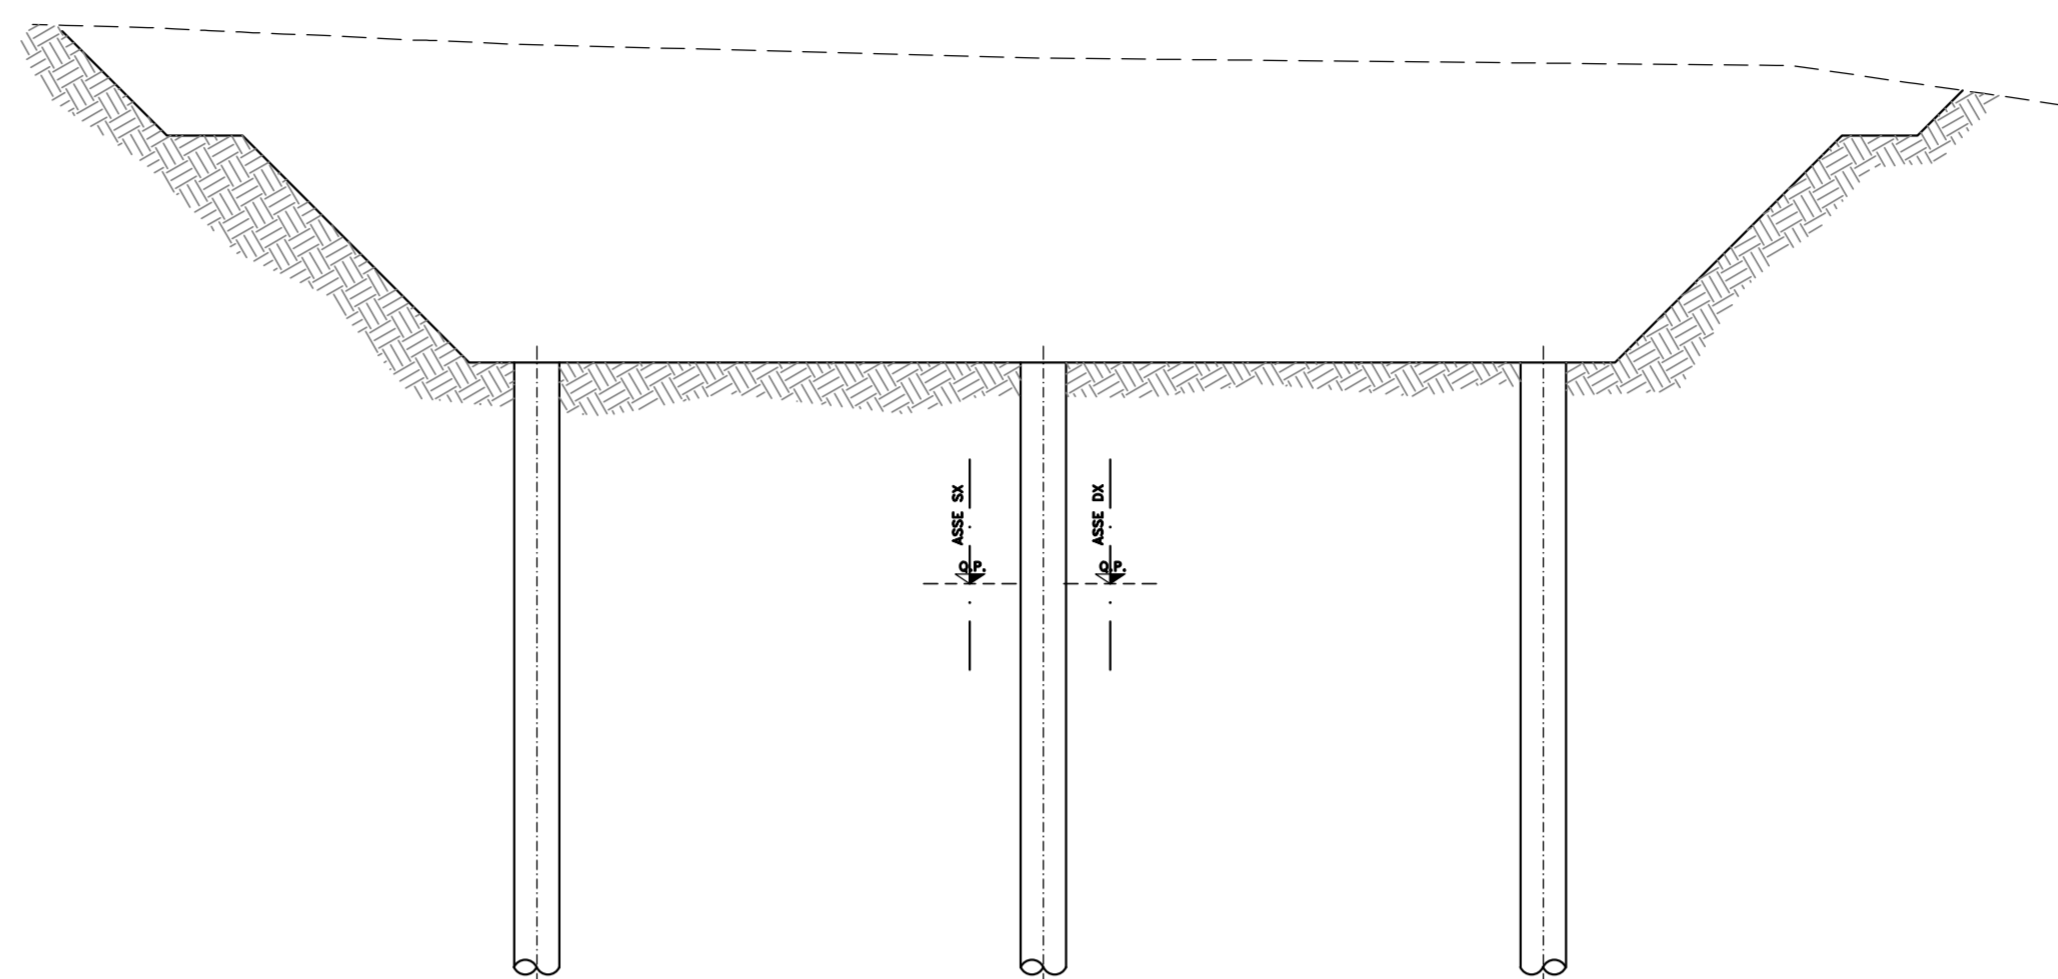


**FASE 3**

- ESECUZIONE SOLETTONE SUPERIORE CON GETTO CONTRO TERRA.

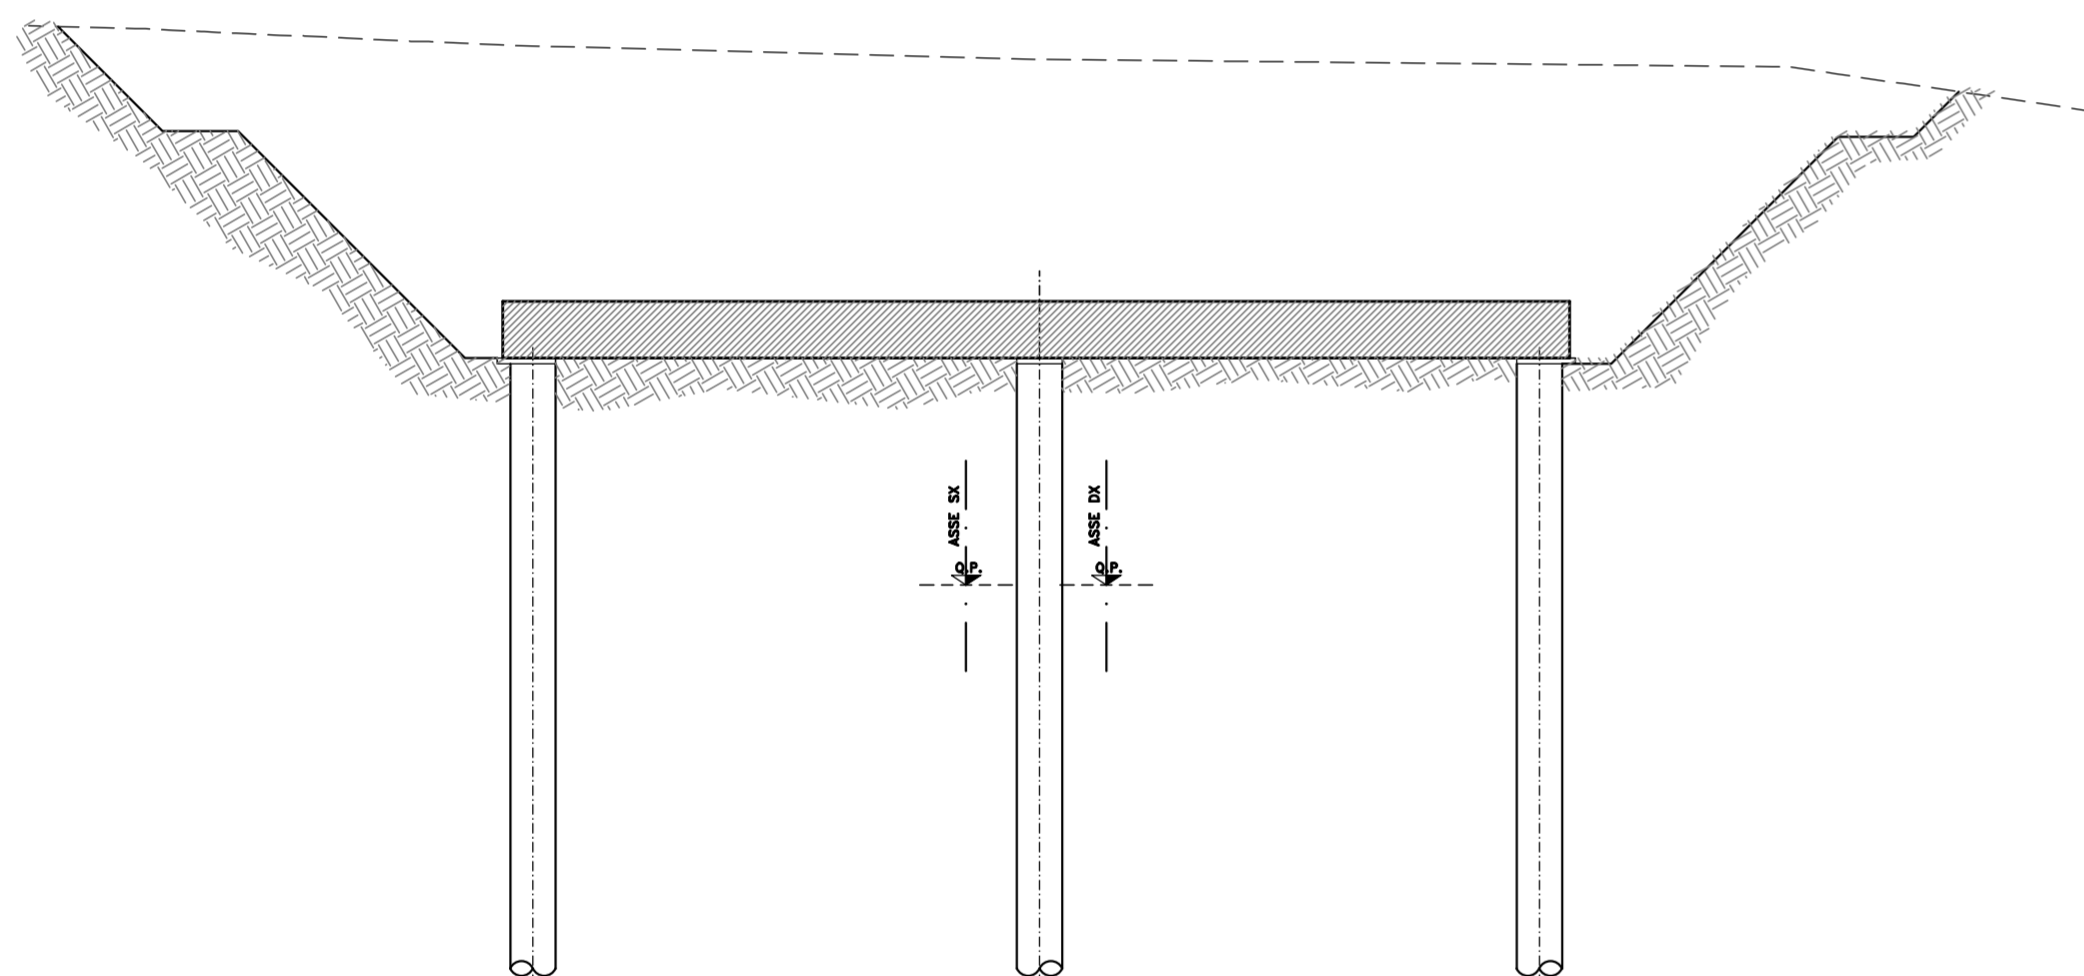


**FASE 4**

- ESECUZIONE IMPERMEABILIZZAZIONE SOLETTA DI COPERTURA  
- RITOMBAMENTO DELLE GALLERIE ARTIFICIALI CON MATERIALI PROVENIENTI DA SCAVI  
- RIMODELLAMENTO SECONDO PROGETTO.

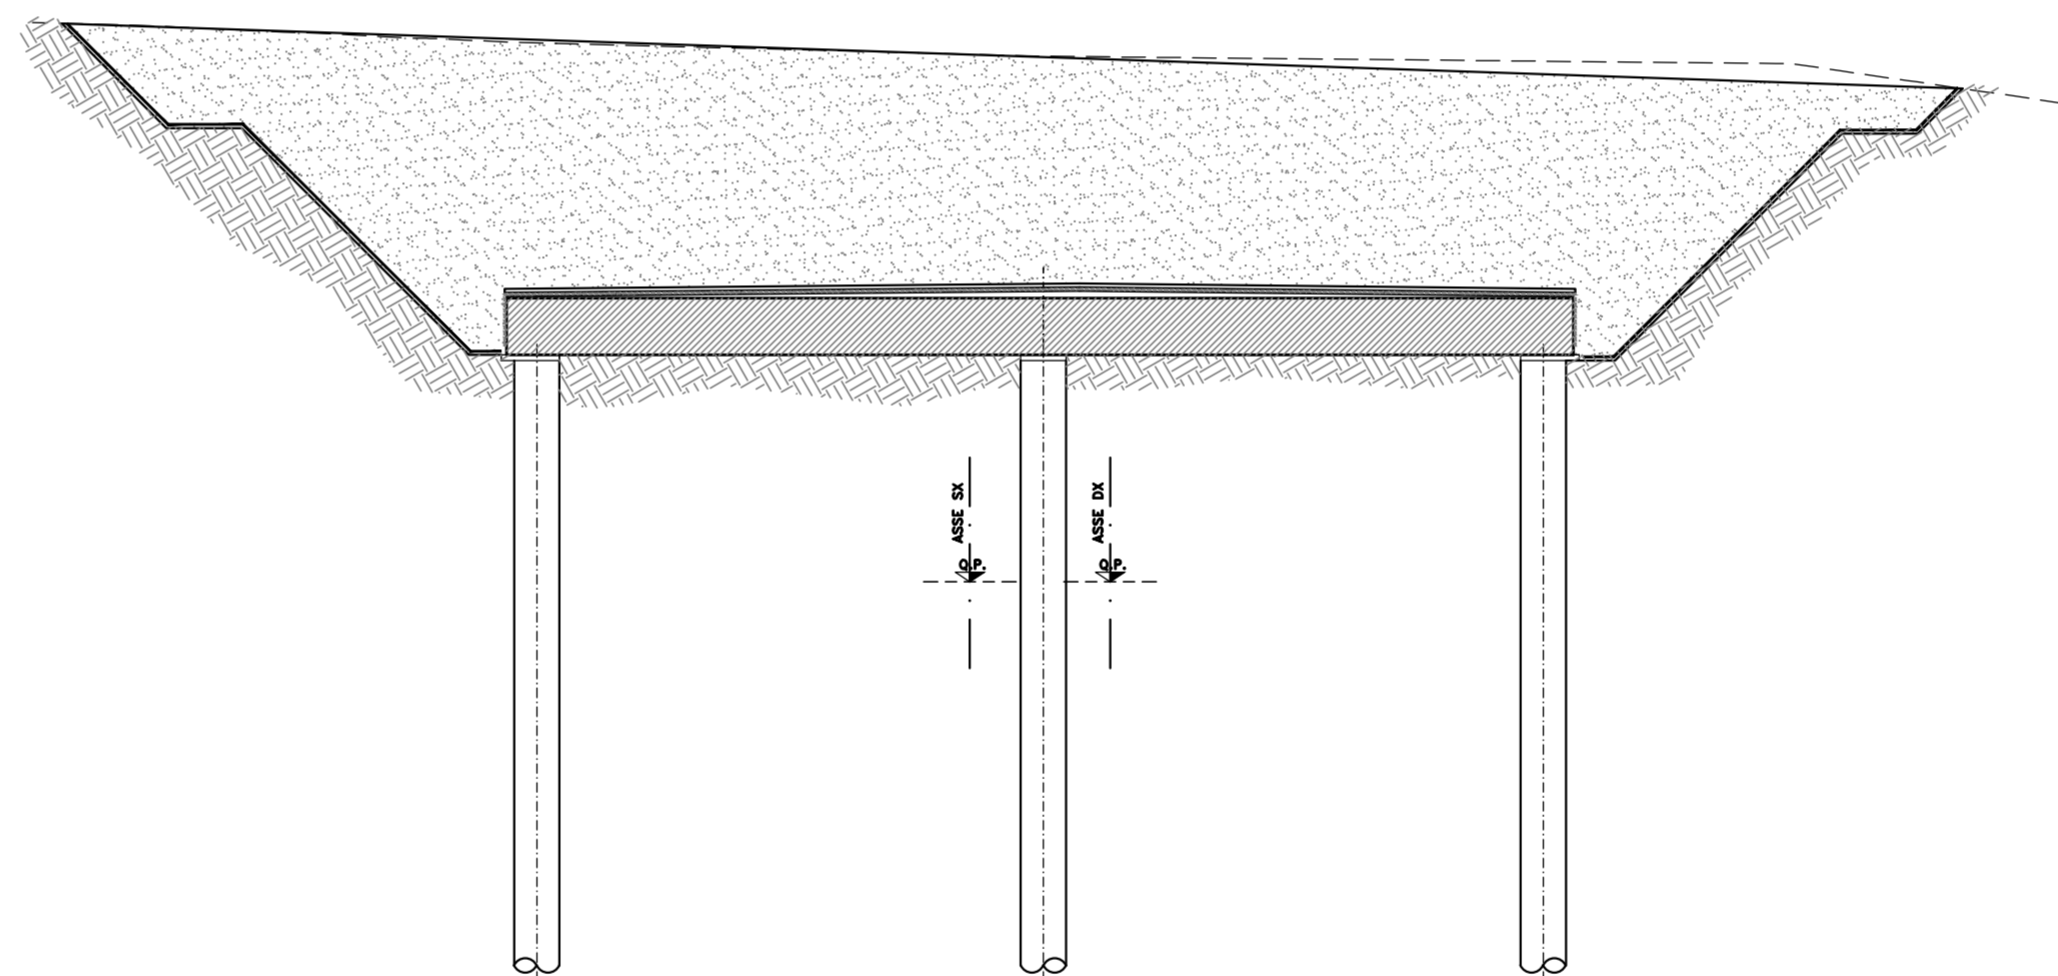


**FASE 5**

- ESECUZIONE SCAVO PROGRESSIVO DEL TERRENO SOTTOCOPERTURA, FINO ALLA QUOTA DI IMPOSTA DEL SOLETTONE DI FONDO

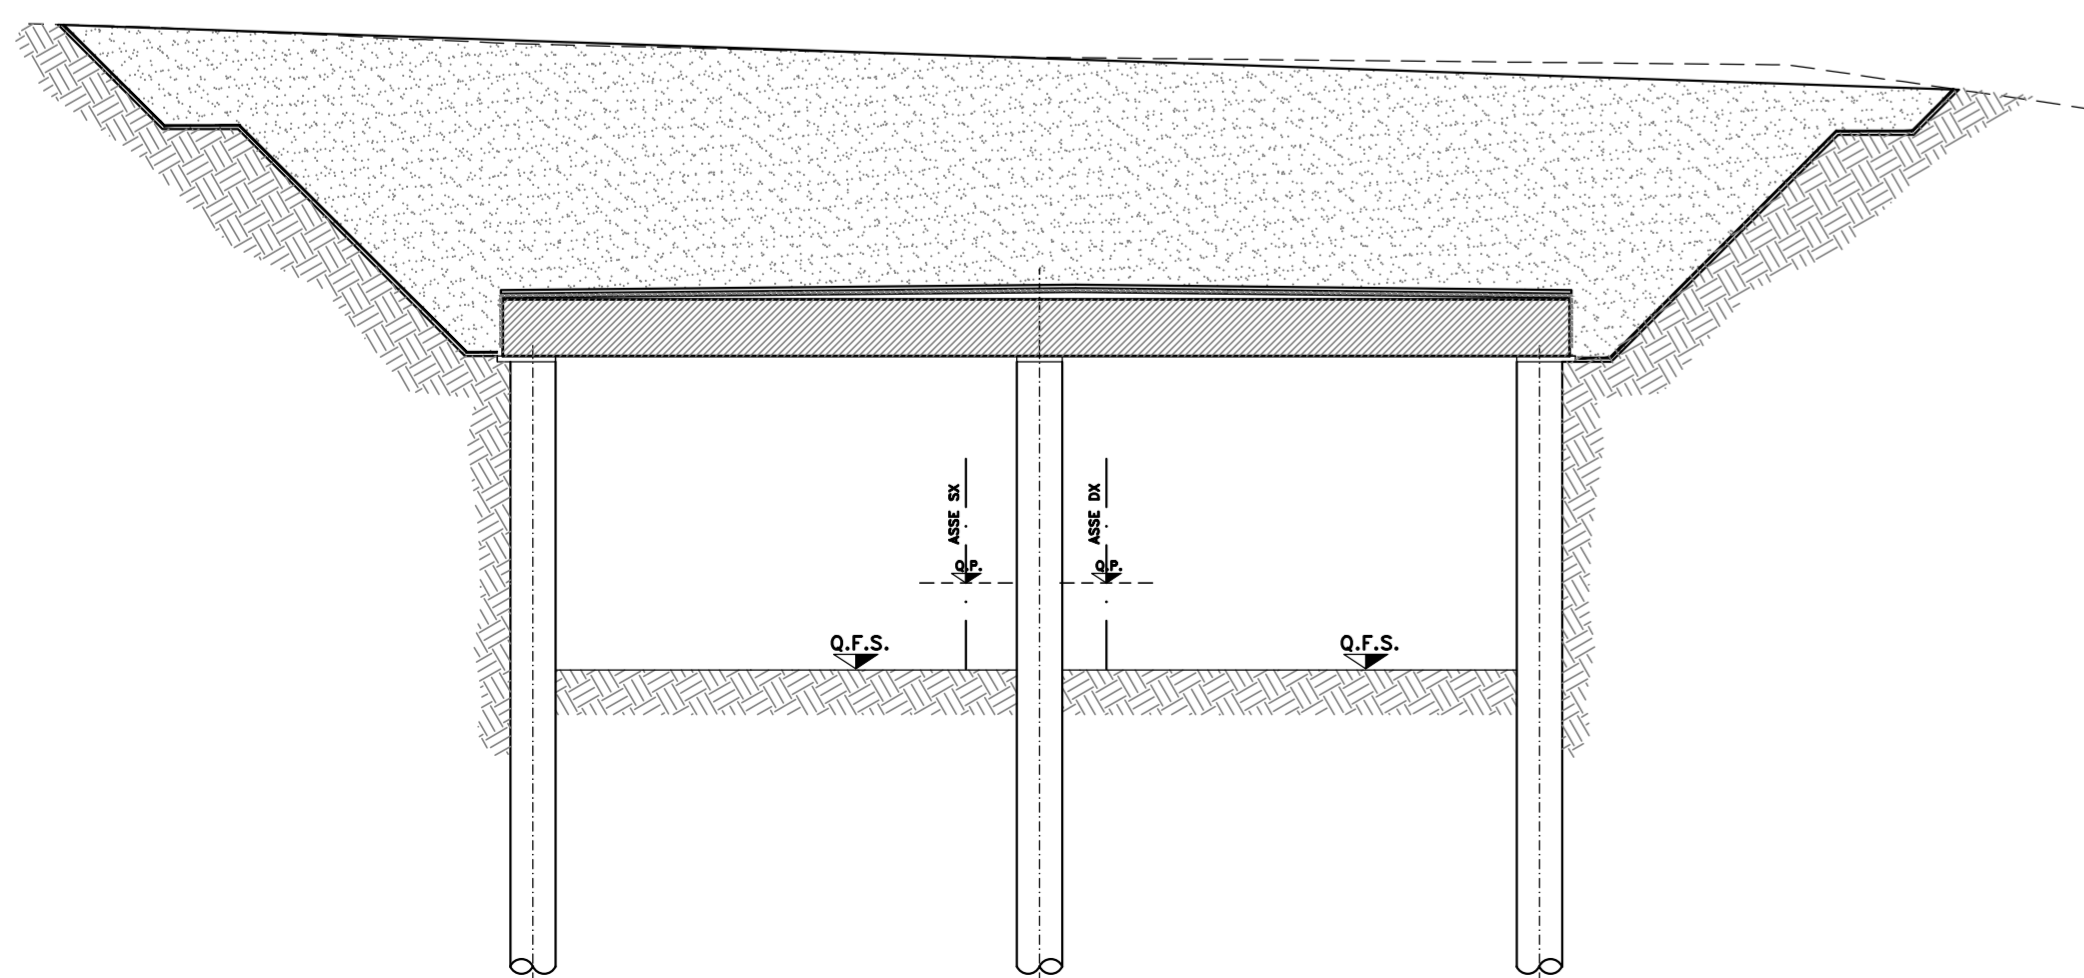

**FASE 6**

- ESECUZIONE SOLETTONE DI FONDO E COMPLETAMENTO FINITURE INTERNE

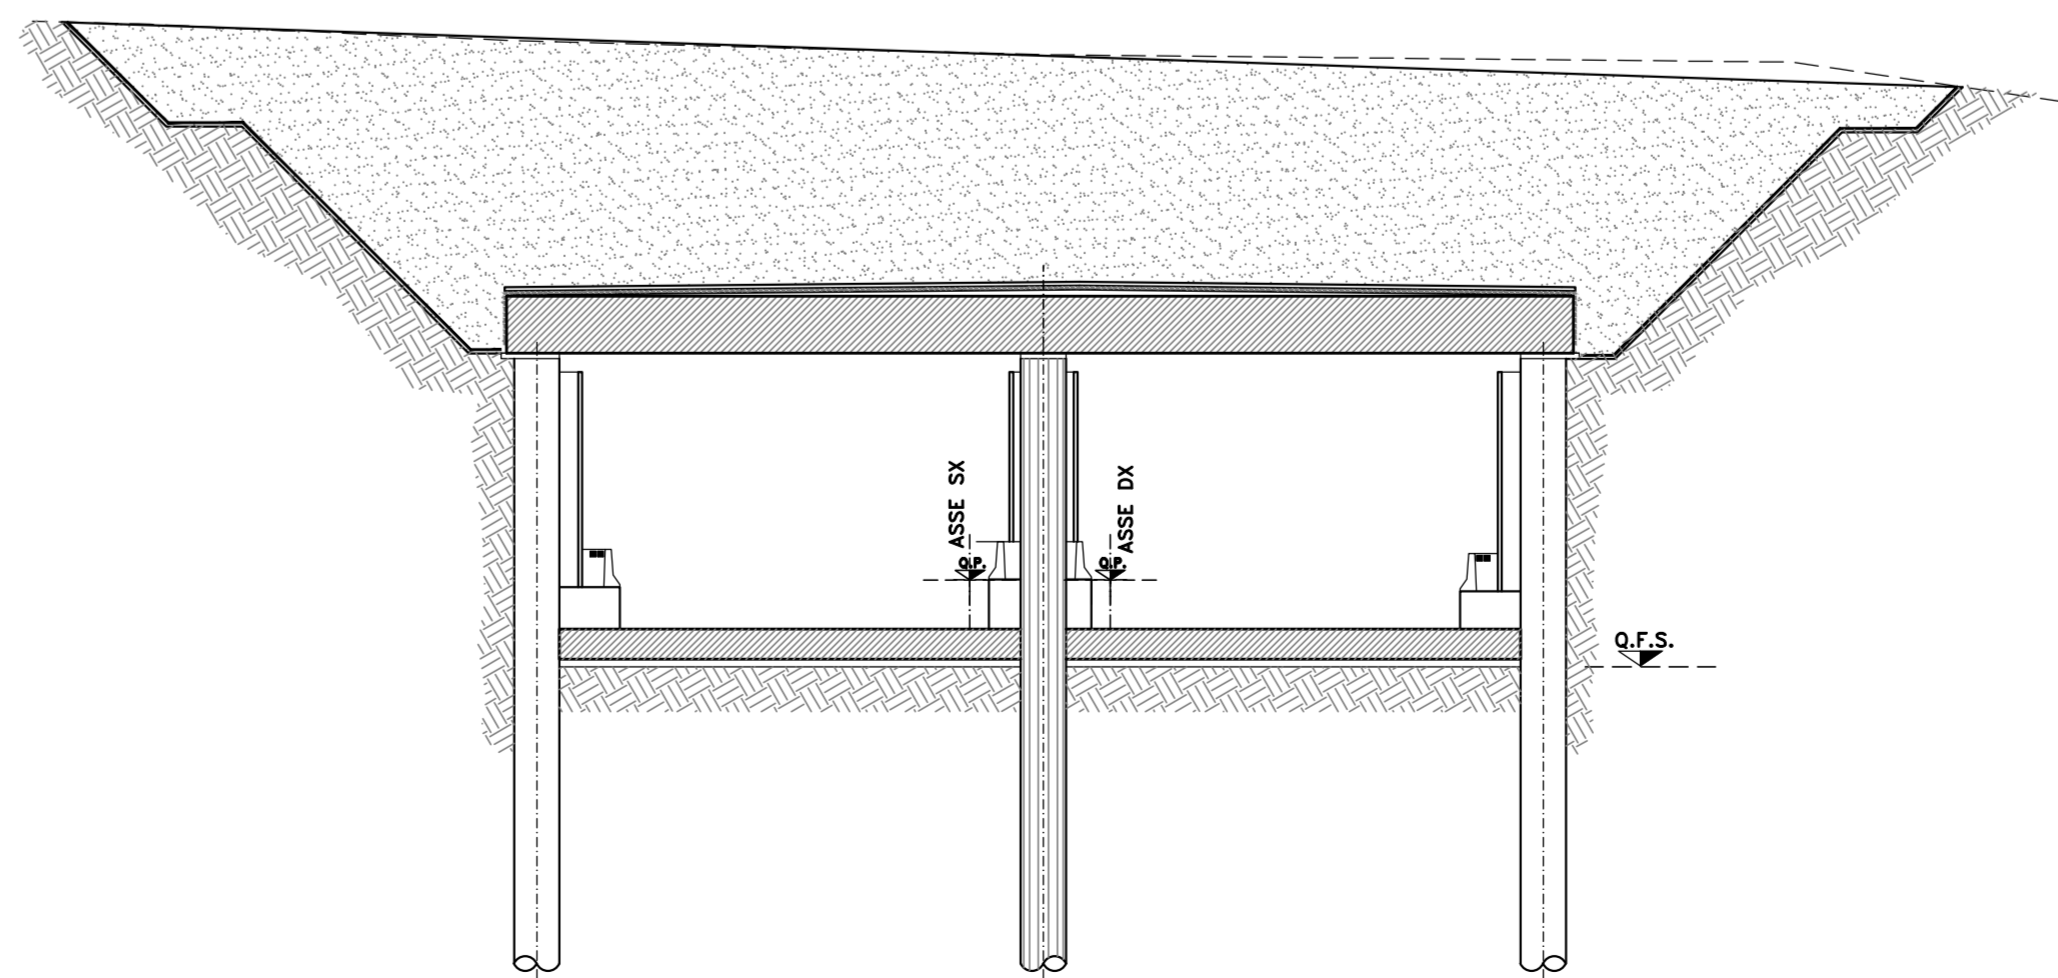

Direzione Tecnica

S.S.121 "Catanese"  
Intervento S.S.121 - Tratto Palermo (A19) - rotonda Bolognetta


PROGETTO DEFINITIVO

COD. UP62

PROGETTAZIONE: ATI VIA - SERING - VDP - BRENG

RESPONSABILE DELL'INTEGRAZIONE DELLE PRESTAZIONI SPECIALISTICHE: GRUPPO DI PROGETTAZIONE  
Dott. Ing. Giovanni Piazza (Ord. Ing. Prov. Roma A27296)

PROGETTISTA:  
Responsabile Tracciato stradale: Dott. Ing. Massimo Capasso (Ord. Ing. Prov. Roma 26031)  
Responsabile Strutture: Dott. Ing. Giovanni Piazza (Ord. Ing. Prov. Roma 27296)  
Responsabile Idraulica, Geotecnica e Impianti: Dott. Ing. Sergio Di Manno (Ord. Ing. Prov. Palermo 2872)  
Responsabile Ambiente: Dott. Ing. Francesco Ventura (Ord. Ing. Prov. Roma 14660)

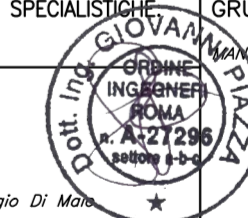

GEOLOGO:  
Dott. Geol. Enrico Curcuruto (Ord. Geo. Regione Sicilia 966)

COORDINATORE SICUREZZA IN FASE DI PROGETTAZIONE:  
Dott. Ing. Matteo Di Girolamo (Ord. Ing. Prov. Roma 15138)

RESPONSABILE SIA:  
Dott. Ing. Francesco Ventura (Ord. Ing. Prov. Roma 14660)

VISTO: IL RESPONSABILE DEL PROCEDIMENTO:  
Dott. Ing. Luigi Mupo



OPERE D'ARTE MAGGIORI  
GA05 GALLERIA ARTIFICIALE AMARI  
FASI ESECUTIVE

CODICE PROGETTO		NOME FILE		REVISIONE	SCALA:
PROGETTO		UP62_P00GA05STRFE01_A			
DPU0062		P00GA05STRFE01		A	1:200
D					
C					
B					
A	EMISSIONE	FEB 2023	C.FILIPPUCCI	G.PIAZZA	G.PIAZZA
REV.	DESCRIZIONE	DATA	REDATTO	VERIFICATO	APPROVATO

1:200 XREF\_UP62\_GA04\_SAVONA.dwg AT 584 x 841