


SEZIONE LONGITUDINALE TOMBINO

TM_003 2.00x2.00


Scala 1:50

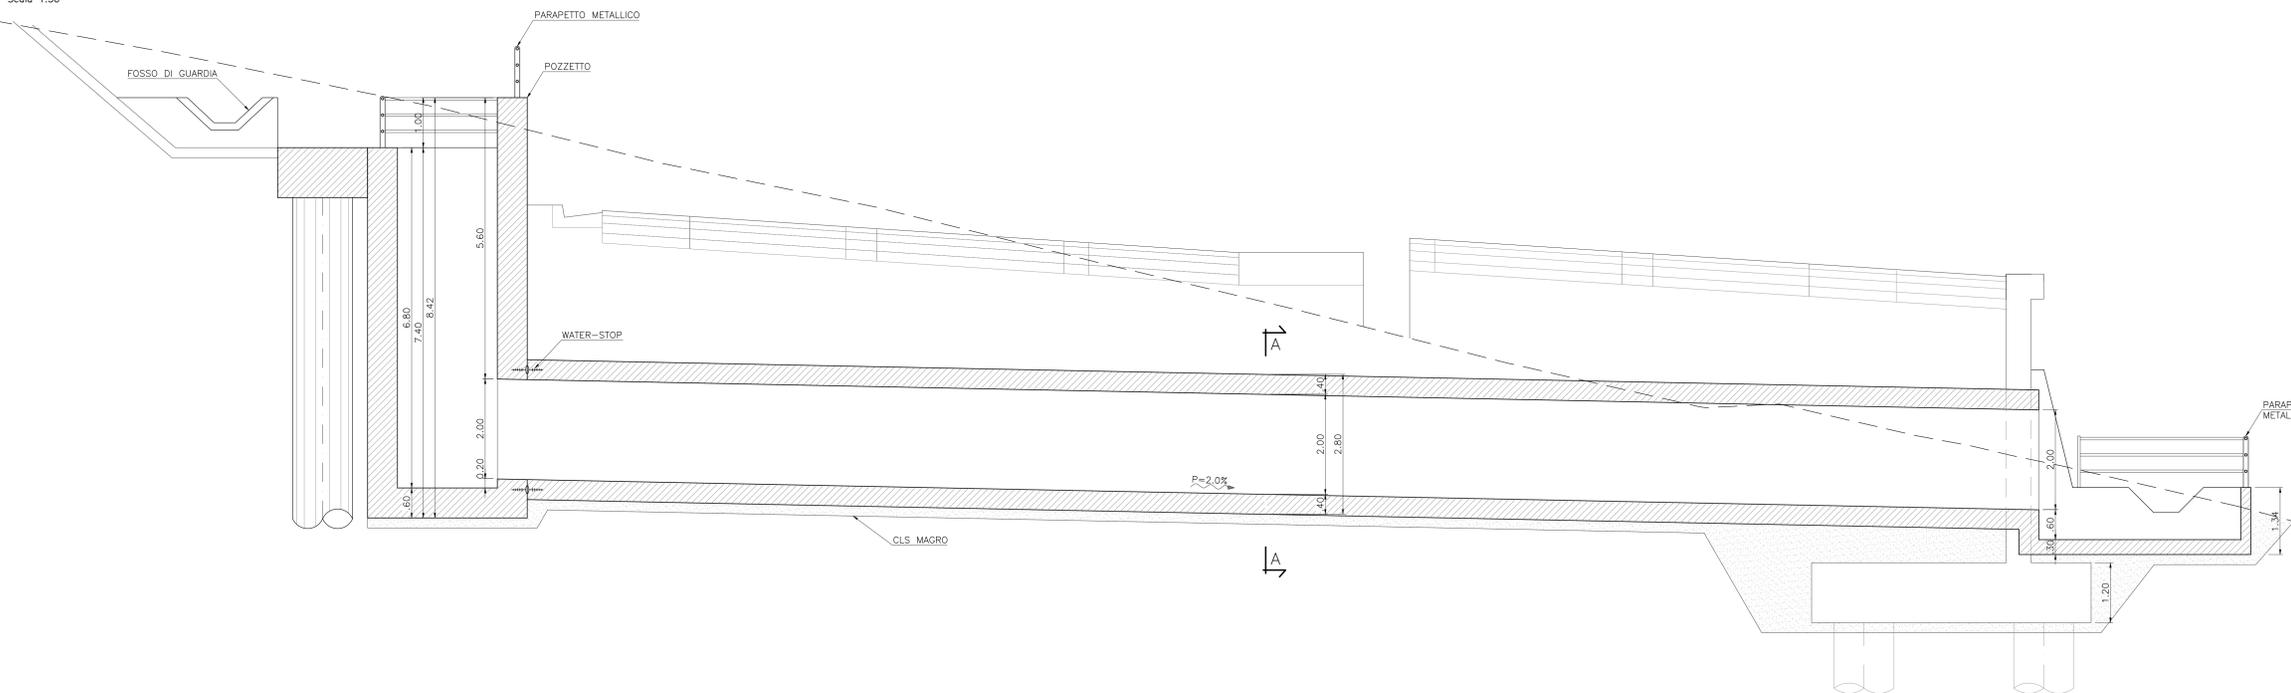

SEZIONE A-A

TOMBINO IN C.A. 2.00x2.00

Scala 1:50

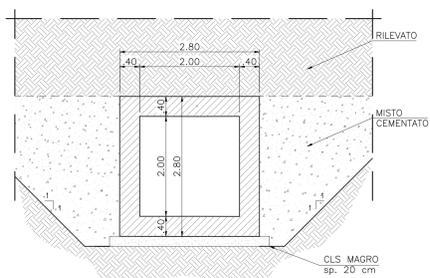

GRUPPO FS ITALIANE

Direzione Tecnica

S.S.121 "Catane"

Intervento S.S.121 - Tratto Palermo (A19) - rotonda Bolognetta

PROGETTO DEFINITIVO

cod. UP62

PROGETTAZIONE: AT1 VIA - SERING - VDP - B.B.E.N.G.

RESPONSABILE DELL'INTEGRAZIONE DELLE PRESTAZIONI SPECIALISTICHE:
Dott. Ing. Giovanni Pizzari (Ord. Ing. Prov. Roma 42724)

GRUPPO DI PROGETTAZIONE

BRANDI/STAVI

PROGETTISTA:
Responsabile Traliccio stradale: Dott. Ing. Massimo Cappaso (Ord. Ing. Prov. Roma 20511)
 Responsabile Strutture: Dott. Ing. Giovanni Pizzari (Ord. Ing. Prov. Roma 22040)
 Responsabile Idraulico, Geotecnico e Impianti: Dott. Ing. Sergio Di Masi (Ord. Ing. Prov. Roma 2870)
 Responsabile Acustico: Dott. Ing. Francesco Venturi (Ord. Ing. Prov. Roma 4460)

GEOLOGO:
Dott. Ing. Enrico Corvino (Ord. Ing. Prov. Roma 2020 884)

COORDINATORE SICUREZZA IN FASE DI PROGETTAZIONE:
Dott. Ing. Matteo Di Giovanni (Ord. Ing. Prov. Roma 15185)

RESPONSABILE SIA:
Dott. Ing. Francesco Venturi (Ord. Ing. Prov. Roma 14653)

VISTO: IL RESPONSABILE DEL PROCEDIMENTO:
Dott. Ing. Luigi Riba

ATTRAVERSAMENTI IDRAULICI E SISTEMAZIONI IDRAULICHE

ATTRAVERSAMENTI IDRAULICI

Planimetria, piante, sezioni - TM 03

CODICE PROGETTO	NOME FILE	REVISIONE	SCALA:
PROGETTO DPUP0062	POO_TM03_STR_CP03_A	A	1:50
LIV. PROG. ANNO D 23	CODICE ELAB. P00TM03STRCP03		
D			
C			
B			
A	EMISSIONE	02/2023	A. DI GIULIO, G. CARPONA, G. PIZZI
REV.	DESCRIZIONE	DATA	REDATTO VERIFICATO APPROVATO