



SEZIONE LONGITUDINALE TOMBINO
 TM_004 3.00x2.00
 Scala 1:50

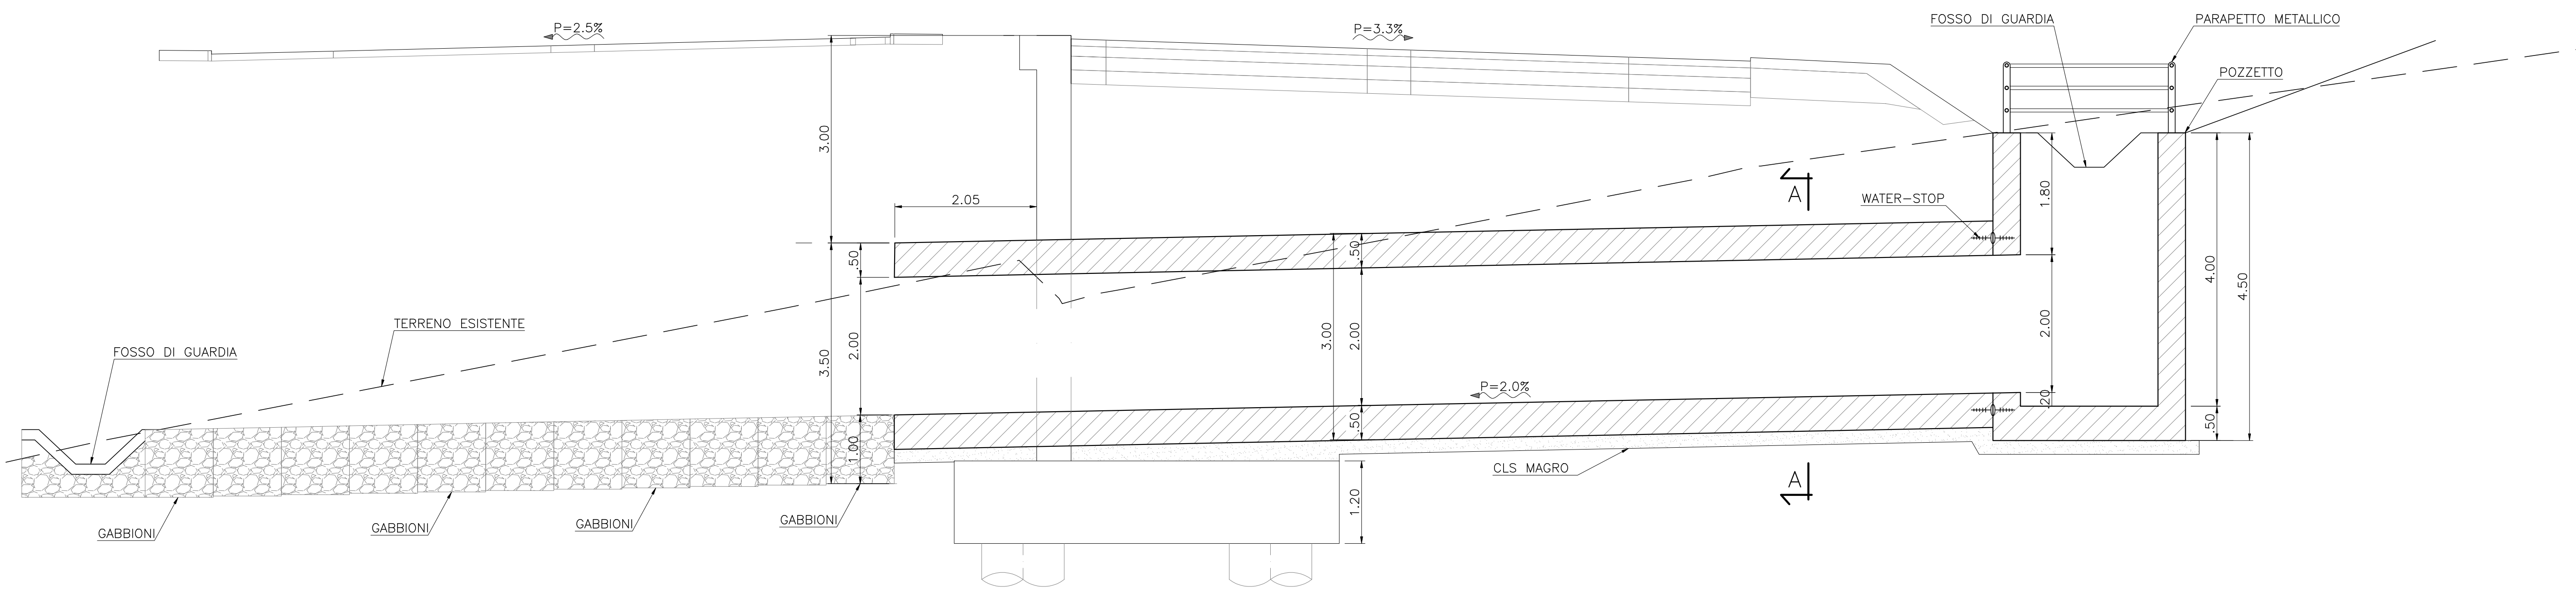

SEZIONE A-A
 TOMBINO IN C.A. 3.00x2.00
 Scala 1:50

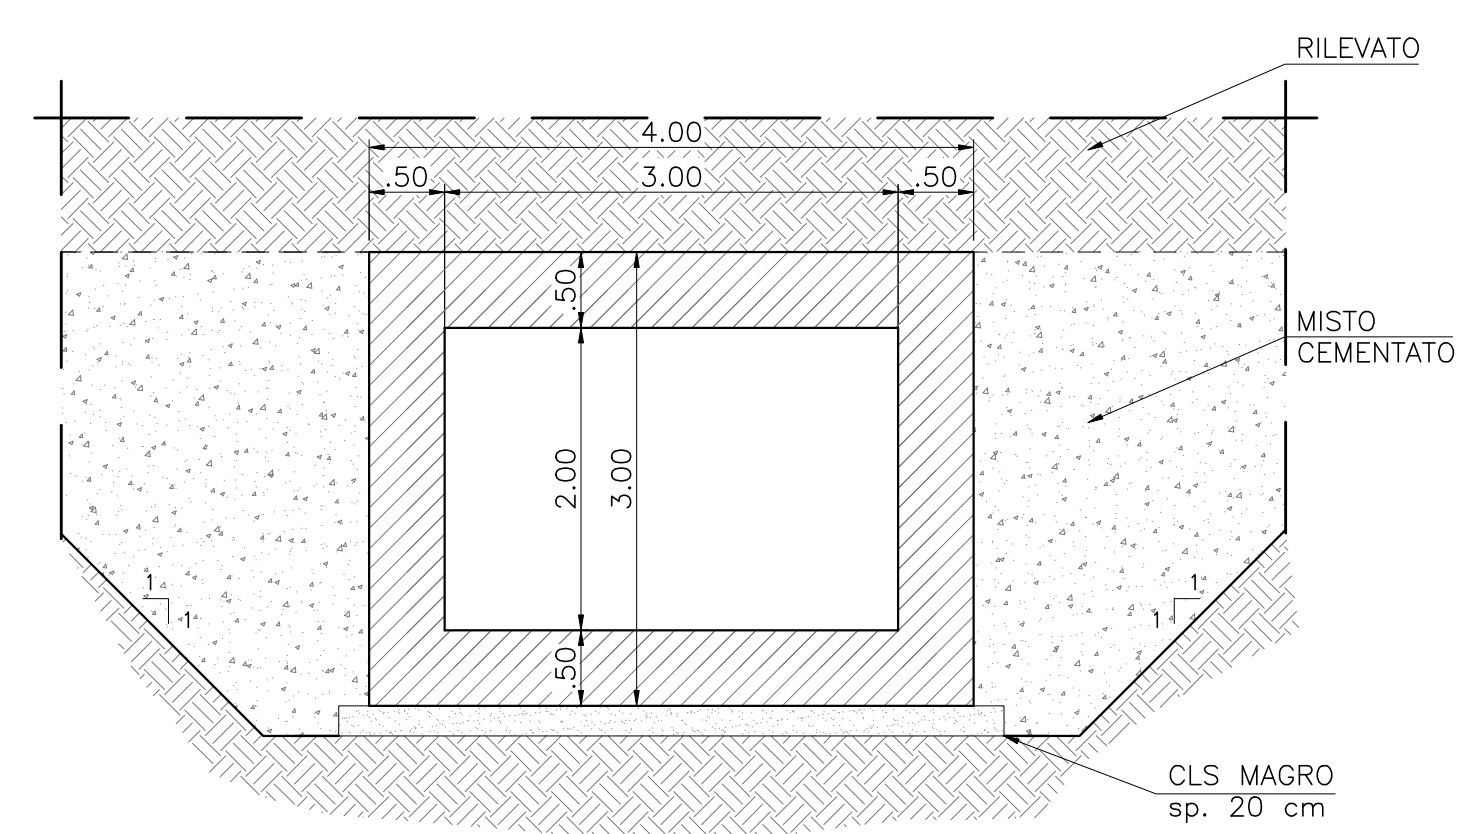



Direzione Tecnica

S.S.121 "Catanesa"
 Intervento S.S.121 - Tratto Palermo (A19) - rotonda Bolognetta

PROGETTO DEFINITIVO COD. U/P/62

PROGETTAZIONE: ATU VIA - SERING - VDP - BERENG

<p>RESPONSABILE DELL'INTEGRAZIONE DELLE PRESTAZIONI SPECIALISTICHE: Dott. Ing. Giovanni Pizzari (Dott. Ing. Prov. Roma 427246)</p> <p>PROGETTISTA: Responsabilit� Tecnica Strada: Dott. Ing. Massimo Capasso (Dott. Ing. Prov. Roma 262511) Responsabilit� Strutturale: Dott. Ing. Giovanni Pizzari (Dott. Ing. Prov. Roma 272040) Responsabilit� Strutturale, Geotecnica e Impianti: Dott. Ing. Sergio Di Majo (Dott. Ing. Prov. Roma 272040) Responsabilit� Idraulica: Dott. Ing. Francesco Venturoli (Dott. Ing. Prov. Roma 44660)</p> <p>GEOLOGO: Dott. Inge. Enrico Corvino (Dott. Inge. Roma 5500, M04)</p> <p>COORDINATORE SICUREZZA IN FASE DI PROGETTAZIONE: Dott. Ing. Matteo Di Giovanni (Dott. Ing. Prov. Roma 15138)</p> <p>RESPONSABILE SIA: Dott. Ing. Francesco Venturoli (Dott. Ing. Prov. Roma 44660)</p> <p>VISTO IL RESPONSABILE DEL PROCEDIMENTO: Dott. Ing. Luigi Majo</p>	<p>GRUPPO DI PROGETTAZIONE</p> <p>MANAGER/ARCHIT. MANAGER/ARCHIT.</p> <div style="display: flex; justify-content: space-around;">   </div> <div style="display: flex; justify-content: space-around; margin-top: 10px;">   </div>
---	--

ATTRAVERSAMENTI IDRAULICI E SISTEMAZIONI IDRAULICHE
ATTRAVERSAMENTI IDRAULICI
 Planimetria, piante, sezioni - TM 04

CODICE PROGETTO	NOME FILE	REVISIONE	SCALA:
PROGETTO DPUP0062 D 23	P00_TM04_STR_CP04_A	A	1:50
ELAB.	P00TM04STRCP04		

D					
C					
B					
A	EMMISSIONE	02/2023	A. CIRILLI	G. CARONIA	G. PAZZA
REV.	DESCRIZIONE	DATA	REDATTO	VERIFICATO	APPROVATO