



**TOMBINO TM\_012 2.00x2.00 PK11+020**

PLANIMETRIA  
Scala 1:50

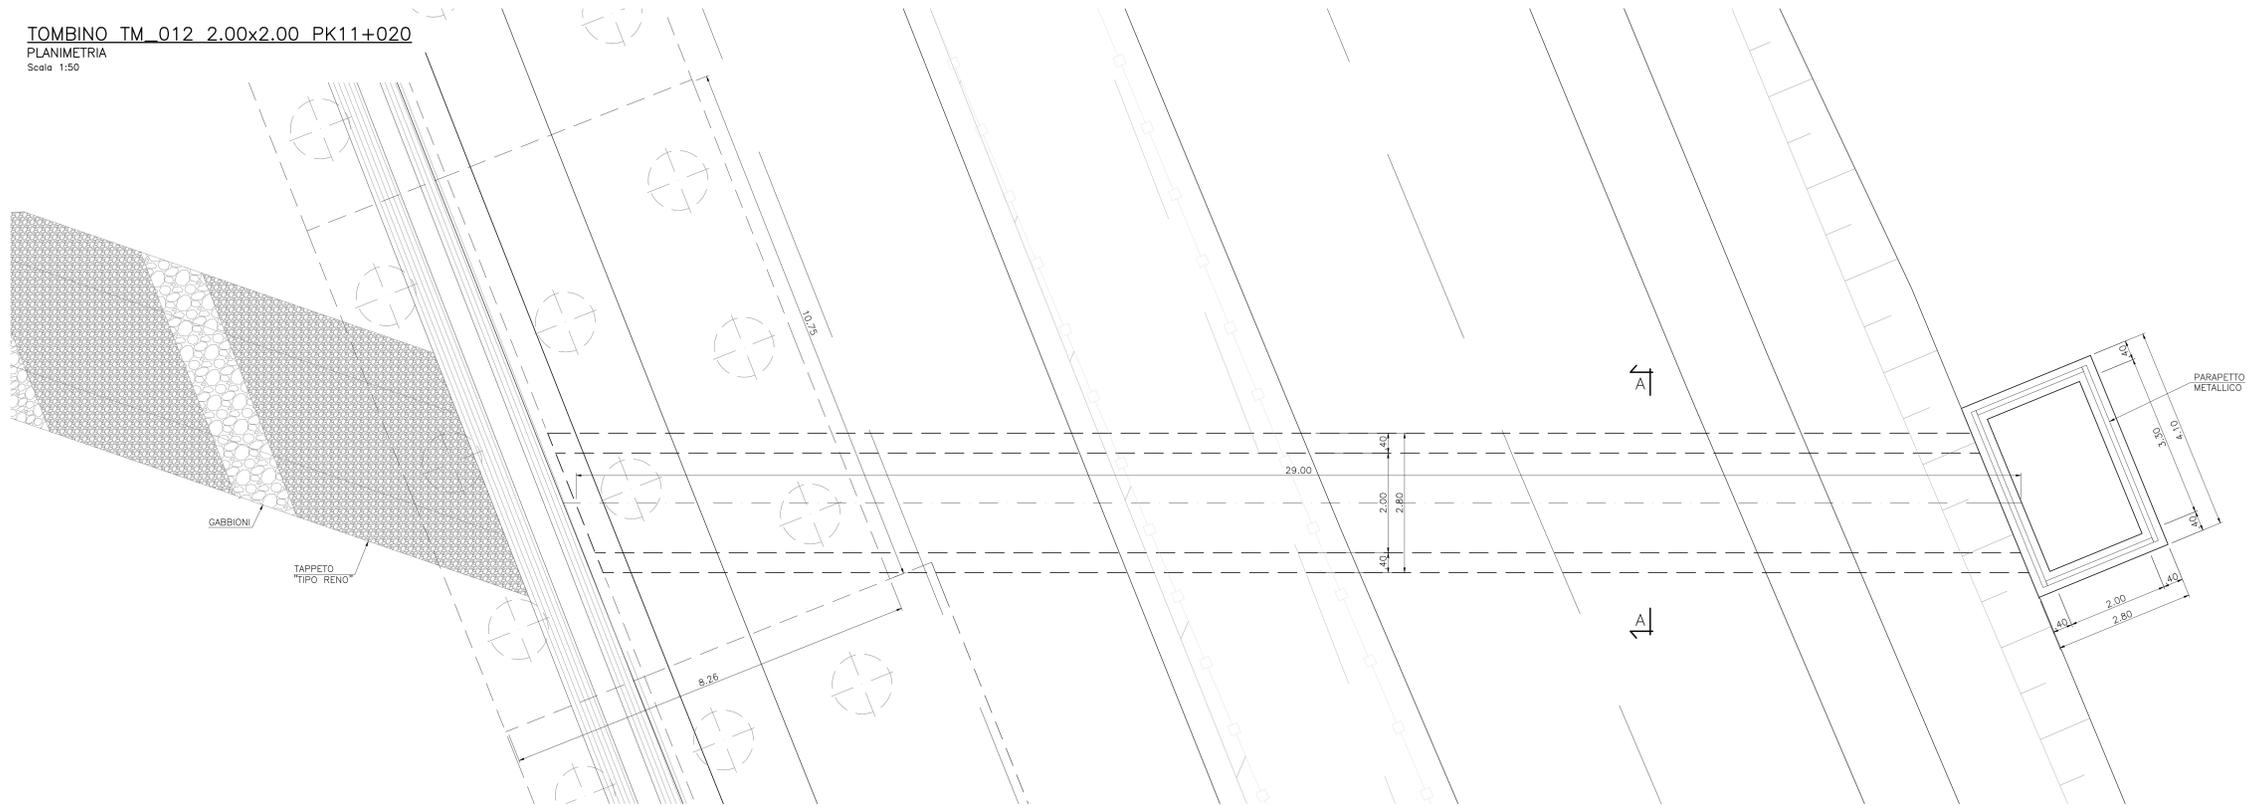


**SEZIONE LONGITUDINALE TOMBINO**

TM\_012 2.00x2.00  
Scala 1:50

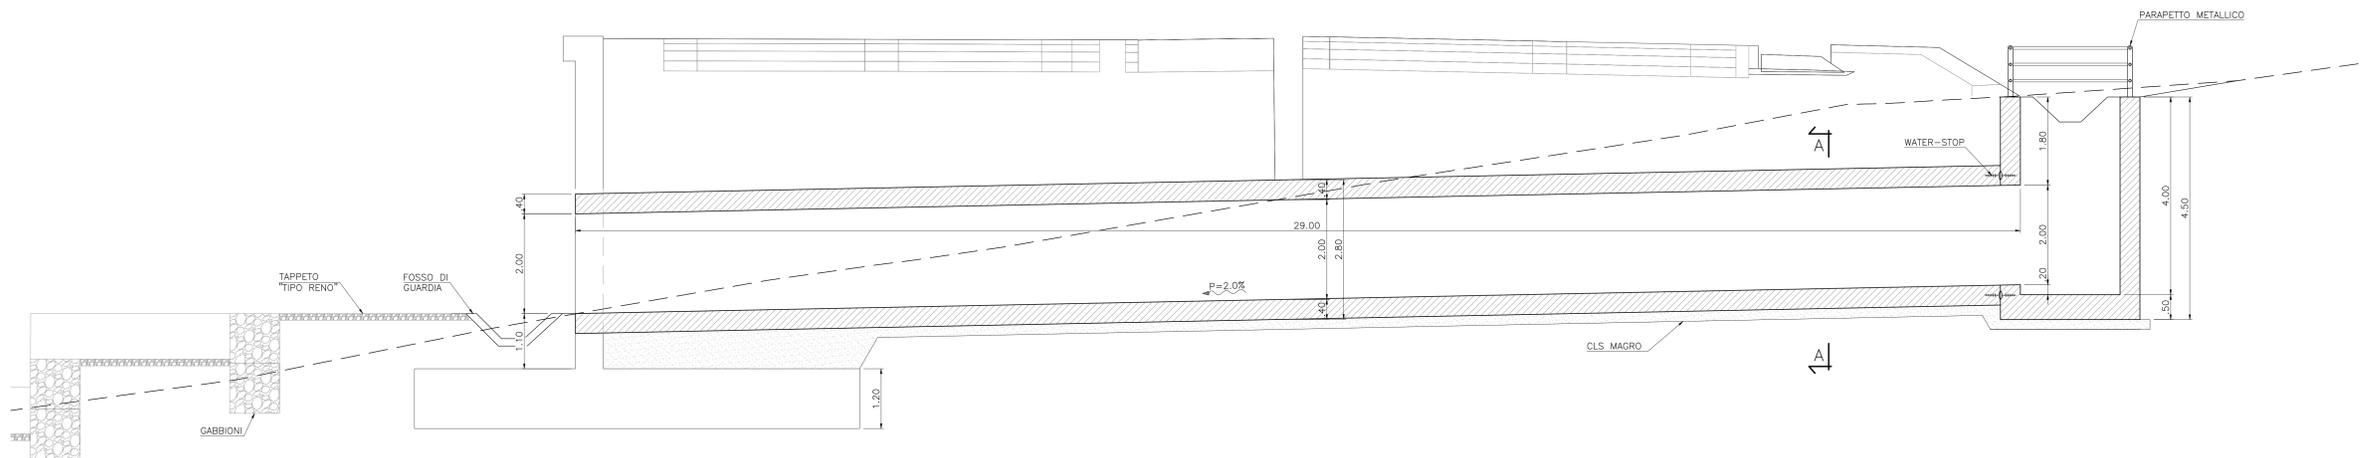

**SEZIONE A-A**

TOMBINO IN C.A. 2.00x2.00  
Scala 1:50

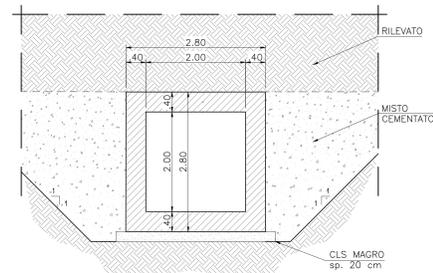



**Sanas**  
GRUPPO FS ITALIANE

**Direzione Tecnica**

**S.S.121 "Catanesa"**  
Intervento S.S.121 - Tratto Palermo (A19) - rotatoria Bolognetta

PROGETTO DEFINITIVO COD. U/P/62

**PROGETTAZIONE: ATI WA - SERING - VDP - BRENG**

**RESPONSABILE DELL'INTEGRAZIONE DELLE PRESTAZIONI SPECIALISTICHE:**  
Dir. Ing. Giovanni Pizzini (Dir. Ing. Prev. Roma 421234)

**PROGETTISTA:**  
Responsabile Progettazione: Dir. Ing. Massimo Capasso  
(Dir. Ing. Prev. Roma 30211)  
Responsabile Strutturale: Dir. Ing. Giovanni Pizzini  
(Dir. Ing. Prev. Roma 22202)  
Responsabile Materiali, Geotecnica e Impianti: Dir. Ing. Sergio Di Mola  
(Dir. Ing. Prev. Roma 2822)  
Responsabile Telemetriche: Dir. Ing. Francesco Venturoli  
(Dir. Ing. Prev. Roma 14663)

**GEOLOGO:**  
Dir. Ing. Gianni Ciampini (Dir. Ing. Roma 200)

**COORDINATORE SICUREZZA IN FASE DI PROGETTAZIONE:**  
Dir. Ing. Matteo Di Giovanni (Dir. Ing. Prev. Roma 15158)

**RESPONSABILE SIA:**  
Dir. Ing. Francesco Venturoli (Dir. Ing. Prev. Roma 14663)

**VISTO: IL RESPONSABILE DEL PROCEDIMENTO:**  
Dir. Ing. Luigi Majo

**GRUPPO DI PROGETTAZIONE**

INGEGNERIA






**ATTRAVERSAMENTI IDRAULICI E SISTEMAZIONI IDRAULICHE**  
**ATTRAVERSAMENTI IDRAULICI**  
Planimetria, piante, sezioni - TM 12

CODICE PROGETTO	NOME FILE	REVISIONE	SCALA:
PROGETTO: DPUP0062   LIV. PROG. ANNO:   23	P00_TM12_STR_CP12_A	A	1:50
LAB. CODICE ELAB.:	P00_TM12_STR_CP12		
D			
C			
B			
A	EMISSIONE	02/2023	A. ERULLARI, S. CARONA, G. PIAZZA
REV.	DESCRIZIONE	DATA	REDATTO VERIFICATO APPROVATO