



SEZIONE LONGITUDINALE TOMBINO

TM_017 4.00x3.00
Scala 1:50

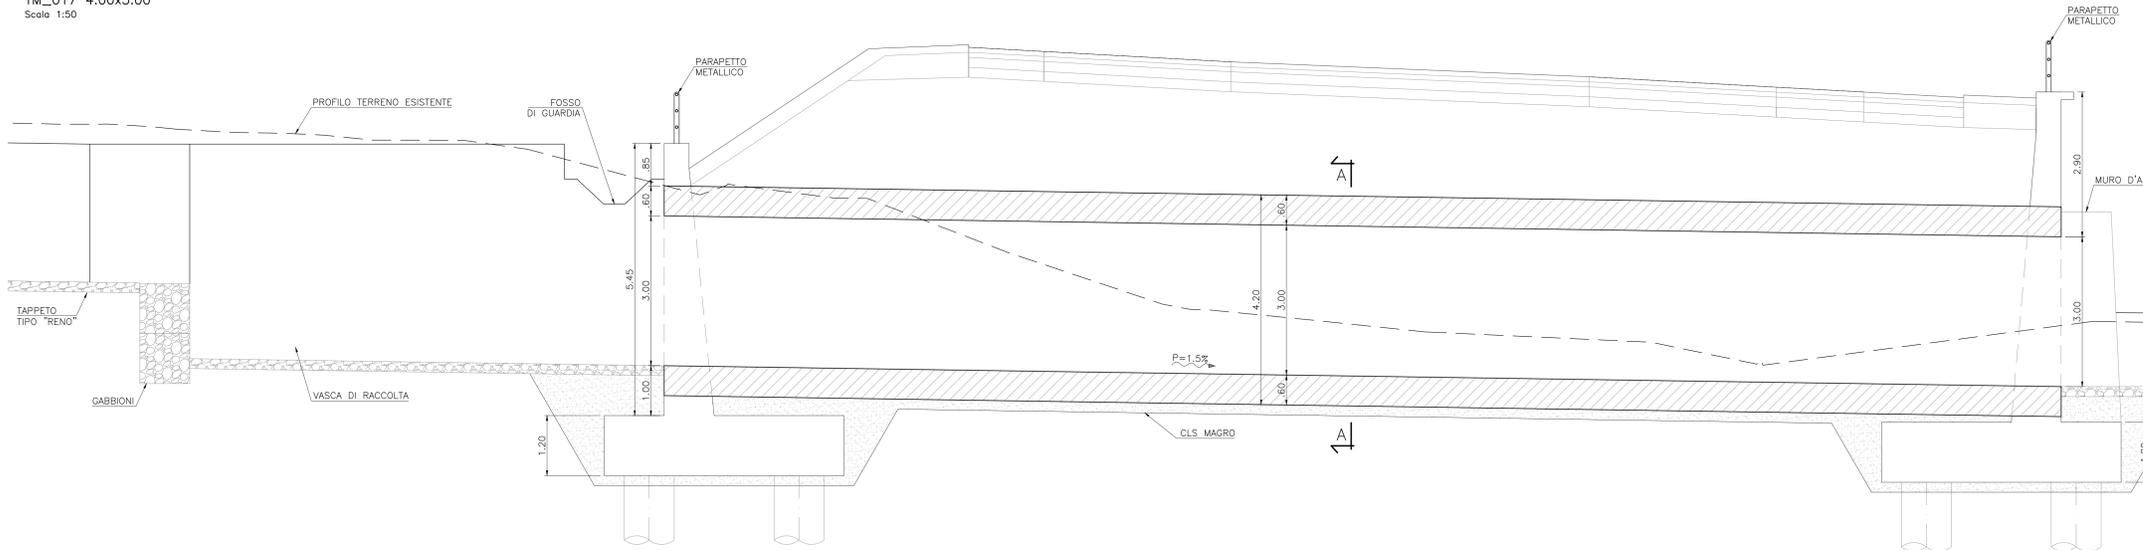

SEZIONE A-A

TOMBINO IN C.A. 4.00x3.00
Scala 1:50

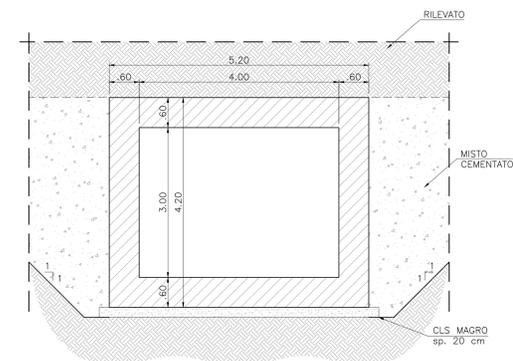



GRUPPO FS ITALIANE

Direzione Tecnica

S.S.121 "Catanesa"
Intervento S.S.121 - Tratto Palermo (A19) - rotatoria Bolognetta

PROGETTO DEFINITIVO

cod. UPE2

PROGETTAZIONE: ATI MA - SERING - VDP - BRENG

RESPONSABILE DELL'INTEGRAZIONE DELLE PRESTAZIONI SPECIALISTICHE:
Dist. Ing. Giovanni Pizzol (Dist. Ing. Prov. Roma A27246)

PROGETTISTA:
Responsabile Tecnico Strada: Dist. Ing. Massimo Capasso (Dist. Ing. Prov. Roma A26511)
 Responsabile Strada: Dist. Ing. Giovanni Pizzol (Dist. Ing. Prov. Roma A27246)
 Responsabile Idraulico, Geotecnico e Impianti: Dist. Ing. Sergio Di Majo (Dist. Ing. Prov. Roma A27246)
 Responsabile Manufatti: Dist. Ing. Francesco Venturi (Dist. Ing. Prov. Roma A4664)

GEOLOGO:
Dist. Ing. Enrico Corvino (Dist. Ing. Prov. Roma A27246)

COORDINATORE SICUREZZA IN FASE DI PROGETTAZIONE:
Dist. Ing. Matteo Di Giovanni (Dist. Ing. Prov. Roma A15785)

RESPONSABILE SIA:
Dist. Ing. Francesco Venturi (Dist. Ing. Prov. Roma A4664)

VISTO: IL RESPONSABILE DEL PROCEDIMENTO:
Dist. Ing. Luigi Majo

GRUPPO DI PROGETTAZIONE

MANDATARI:









ATTRAVERSAMENTI IDRAULICI E SISTEMAZIONI IDRAULICHE
ATTRAVERSAMENTI IDRAULICI
Planimetria, piante, sezioni - TM 17

CODICE PROGETTO	LV. PROG. ANNO	NOME FILE	REVISIONE	SCALA	
DPUP0062	23	P00_TM17_STR_CP17_A	A	1:50	
D					
B					
A	EMISSIONE	02/2023	A. CIRILLI	G. CARPONA	G. PAZZA
REV.	DESCRIZIONE	DATA	REDATTO	VERIFICATO	APPROVATO